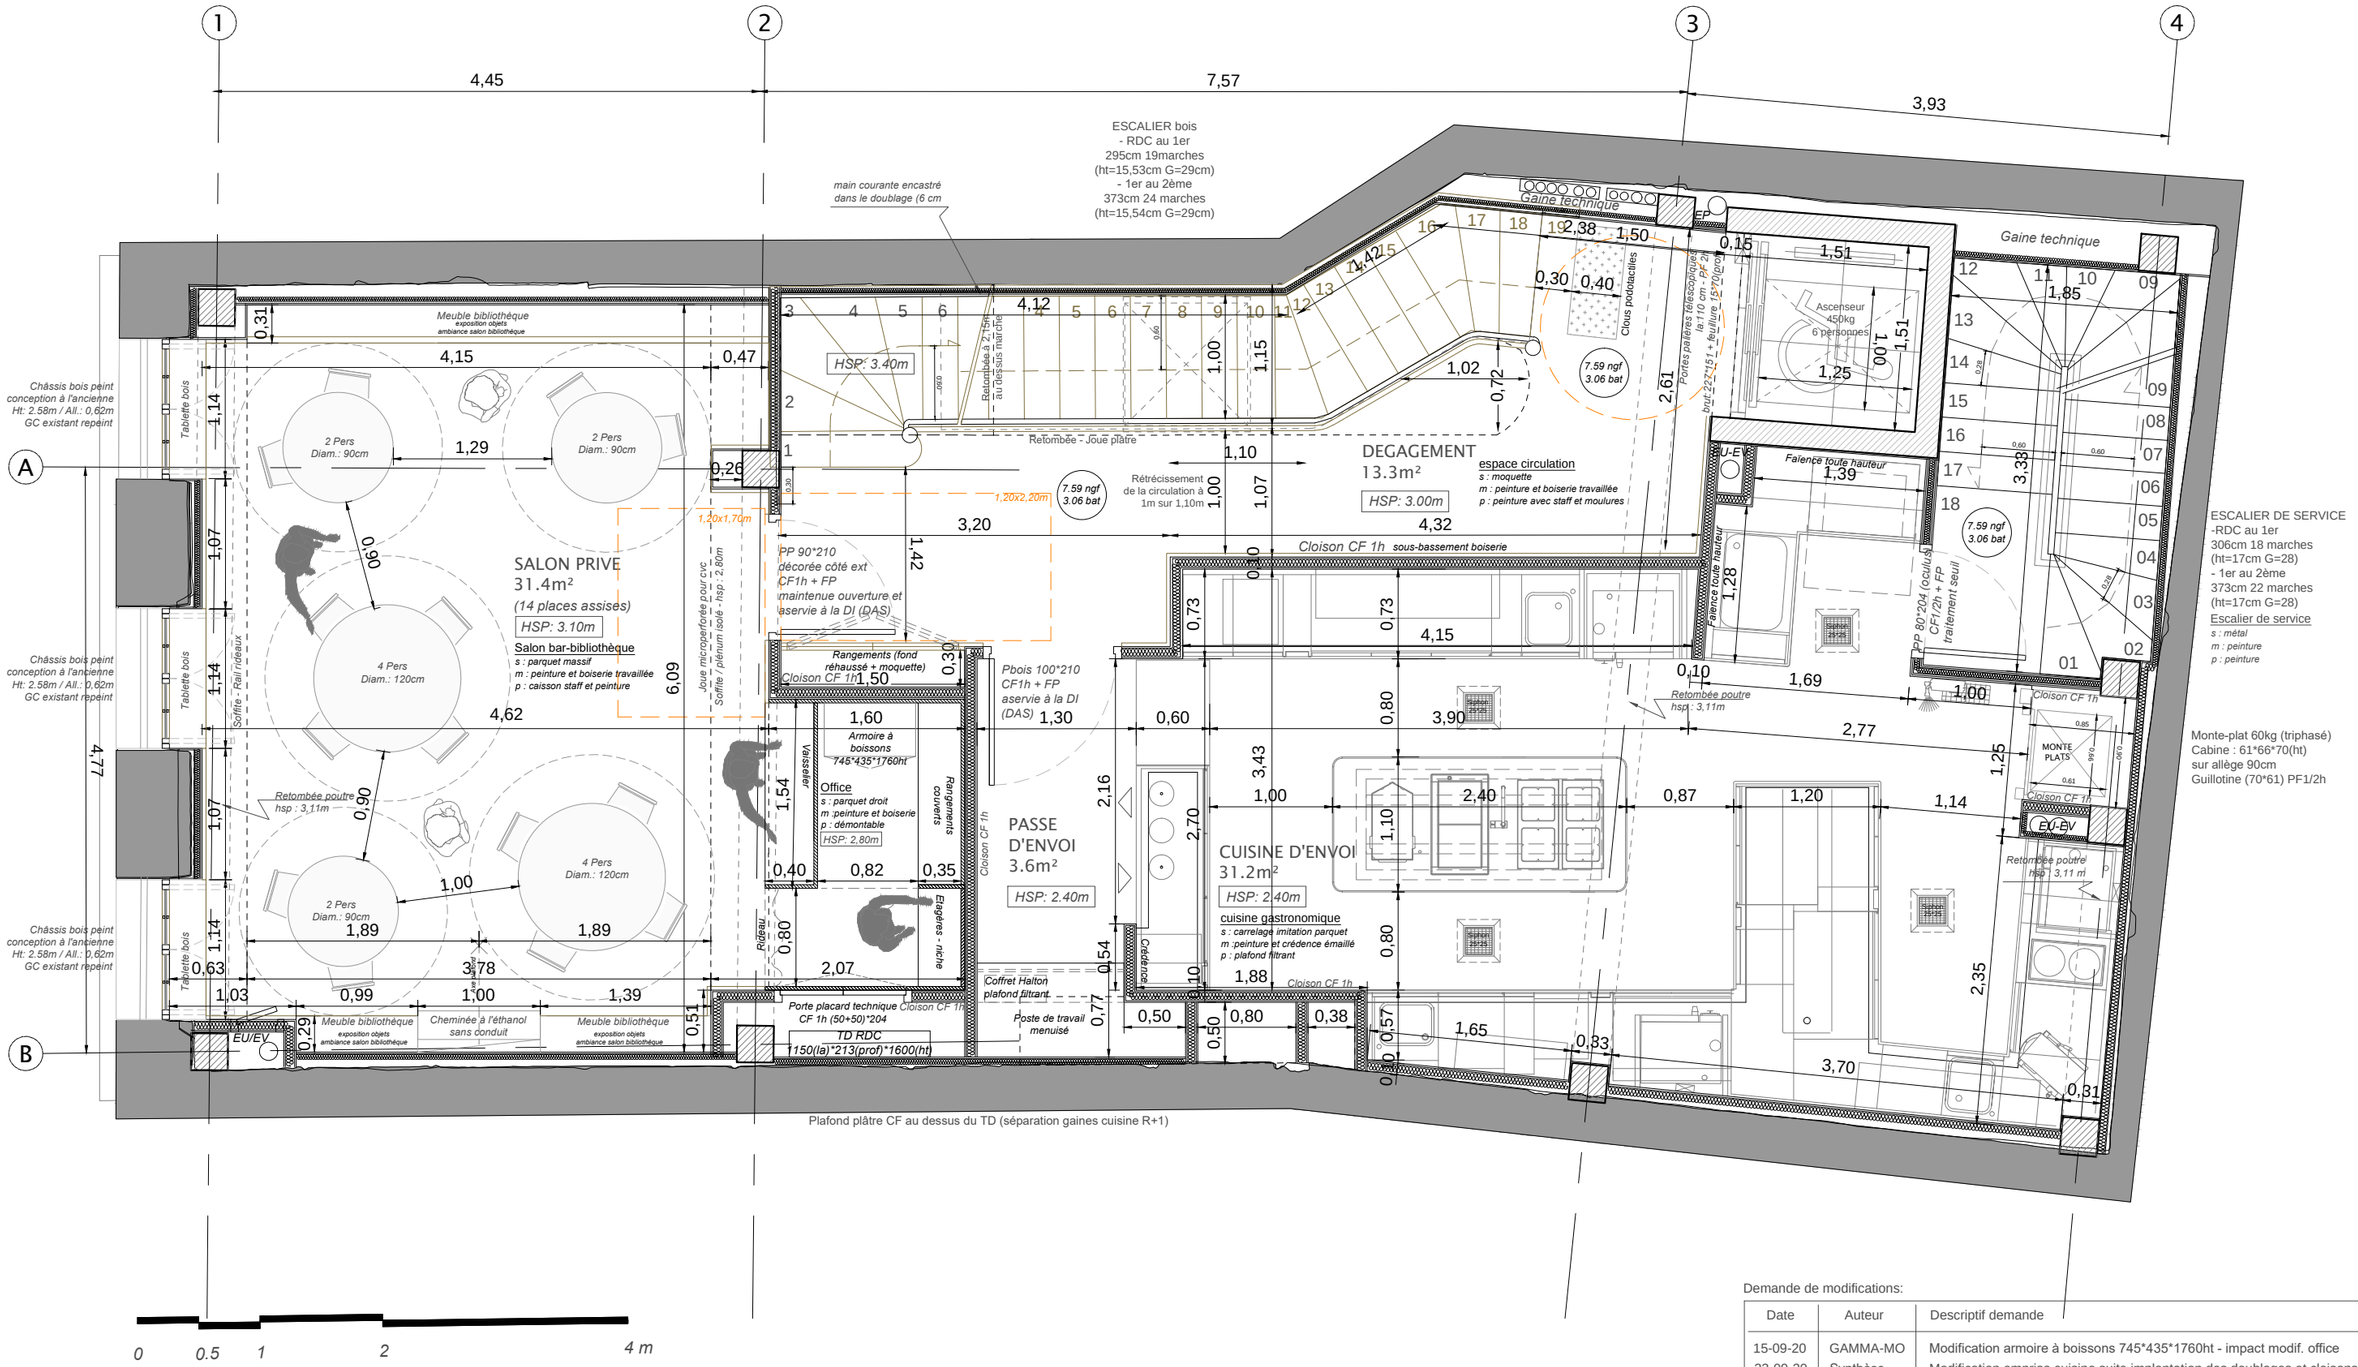

Demande de modifications:

Date	Auteur	Descriptif demande
15-09-20	GAMMA-MO	Modification armoire à boissons 745*435*1760ht - impact modif. office
23-09-20	Synthèse implant.clois.	Modification emprise cuisine suite implantation des doublages et cloisons in situ - réunion chantier du 22-09-2020
12-01-21	MO	Récupération volume gaine tech dans cuisine pour aggrandissement bureau du chef

NOTA : Les côtes, altitudes ainsi que tous les éléments complémentaires portées sur les plans n'ont qu'une valeur indicative. Les plans ne sont en aucun cas des plans d'éxécution.

Réhabilitation et extension d'un immeuble à destination d'un restaurant

11 rue RODE (place du marché des Chartrons)
33 000 BORDEAUX

Maître d'ouvrage
SARL RUE RODE
PHILIPPE ETCHEBEST
contact@philippeetchebest.com
338000 BORDEAUX

Maîtrise d'oeuvre
MOON SAFARI
Architecture & Urbanisme
4 place Jean Moulin
33000 BORDEAUX
bordeaux@moonsafari.archi
05 56 04 40 68

Bureaux d'études
GAMMA
Bureau d'études cuisiniste
gtarit@gamma-conception.eu
11 rue de Bourgogne
31 830 Plaisance du touch
05.61.91.74.34

Bureau de contrôle
BUREAU VERITAS
alain.sopetti@fr.bureauveritas.com
Parc d'activités Actipolis
Avenue Ferdinand de Lesseps
33612 CANÉJAN
06.08.87.80.03

ETC DET 008 A

BX-17-035

échelle 1:50

date 26.01.2021

PLAN R+1

DET-3