




Coupe Longitudinale Réfectoire-Hall

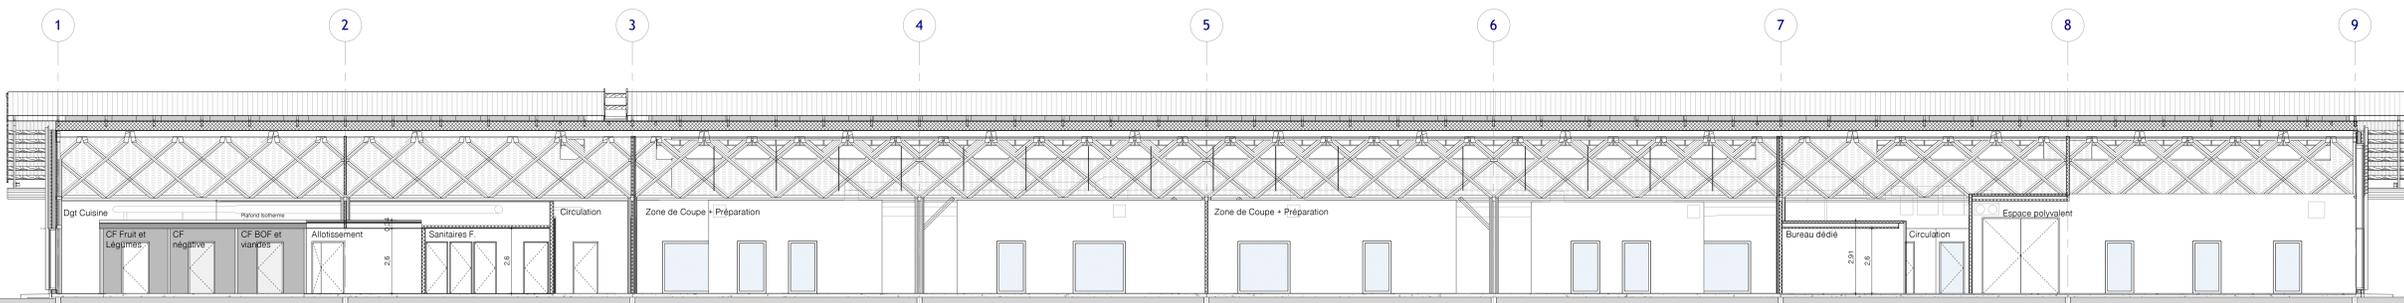


Coupe Longitudinale Coupes

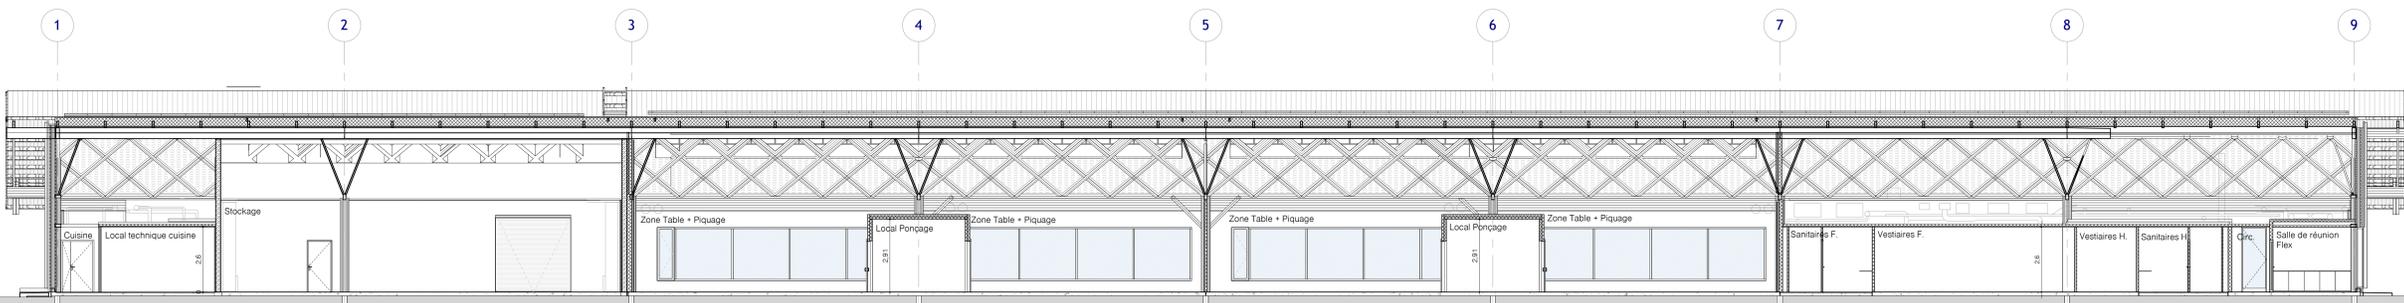

Coupe Longitudinale Stock Ateliers

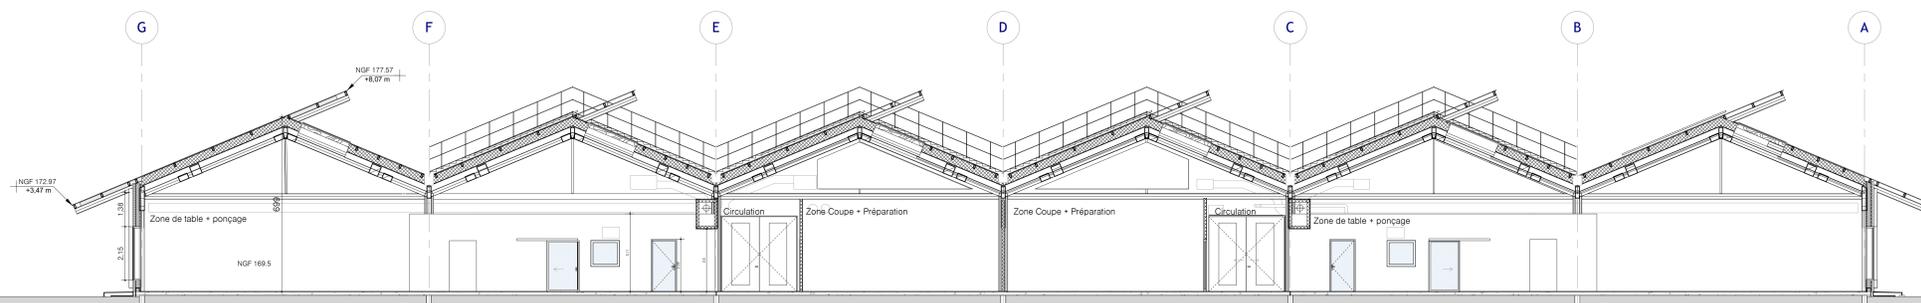

Coupe Transversale Ateliers Table

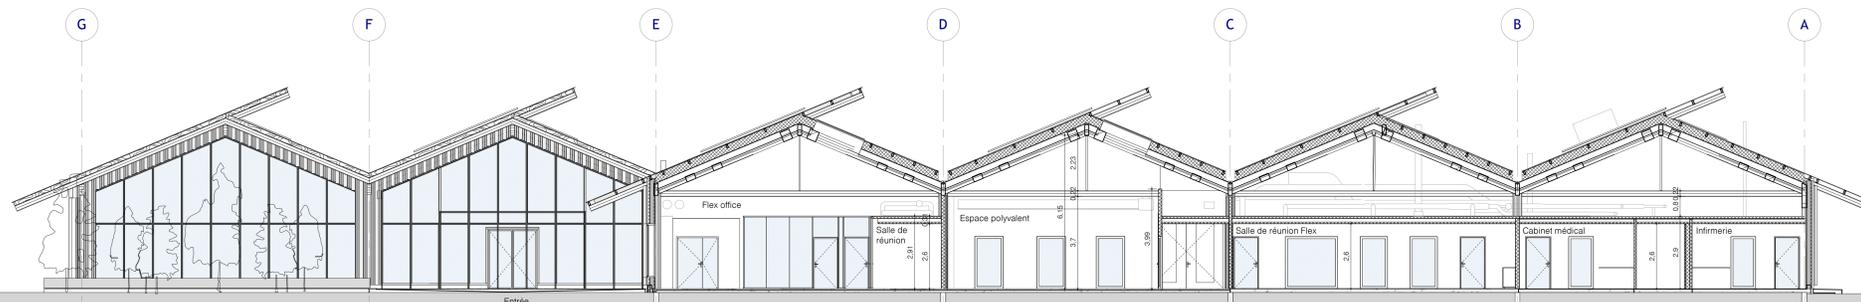

Coupe Transversale Hall

Projet de construction d'une
maroquinerie à Tournes -
Cliron

Parc Ardennes Emeraude

MAÎTRE D'OUVRAGE : HERMES INTERNATIONAL

ARCHITECTE : Coldefy & Associés
Architectes
Urbanistes
13 rue du Préau, 98 000 LIMA
T + 33 (0) 3 20 42 28 80
coldefy.fr

BET Environnement : ZERCO
5, rue de Charonne - 75011 Paris
Paysagiste : VOGT
29, rue de la Fontaine au Roi - 75011 Paris
BET Structure : VP GREEN
115, rue du Bac - 75007 Paris
BET Fluides : ESPACE TRAPS
11 rue des Petites Ecuries - 75010 Paris
BET Acoustique : LAMOURÉUX
4 bis rue Sireuil - 75013 Paris
BET VRD : ATEVE
3, rue des Montboueux - 75020 Paris
Economiste : AXO
12, rue Saint Charles - 75015 Paris
Cuisiniste : BEH4 LEGRAND
622, avenue de la République - 93000 LILLE

MODIFICATIONS :

Coupes

DATE : 18 décembre 2020

ECHELLE : 1 : 100

N° AFFAIRE : 19-158

MISSION : DCE

N° PLAN : A.14