




Elevation Sud

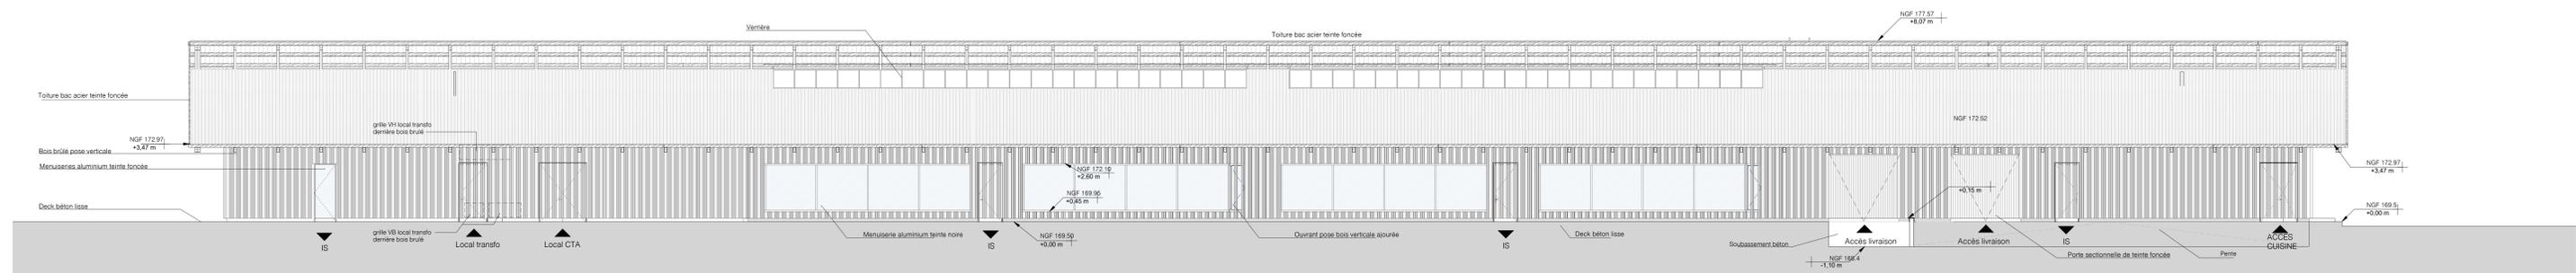

Elevation Nord

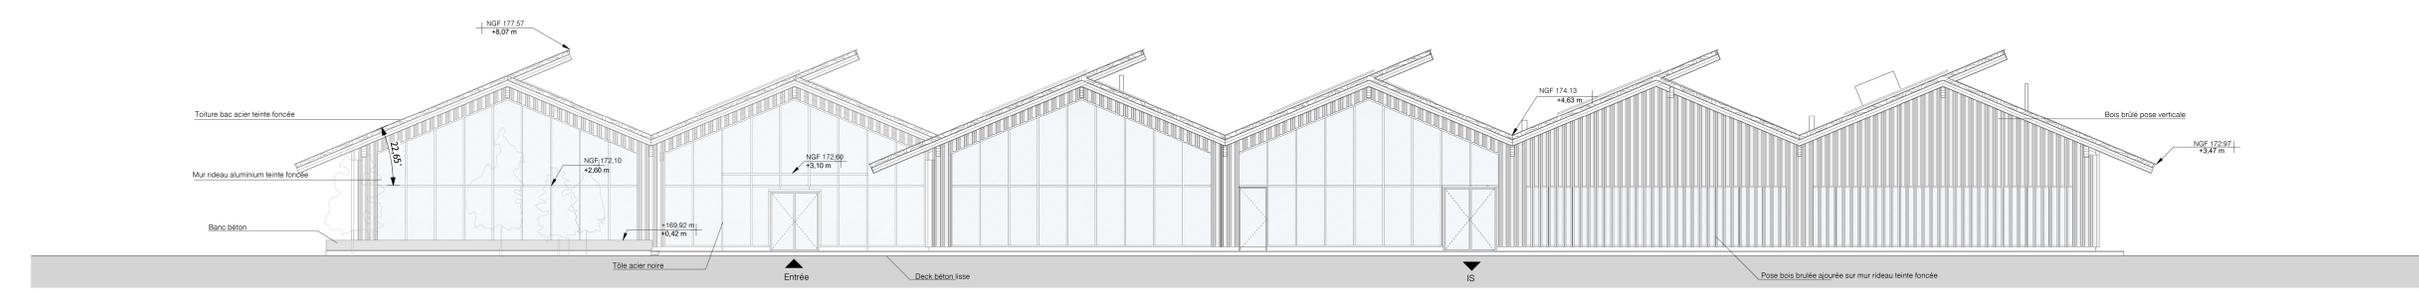

Elevation Est

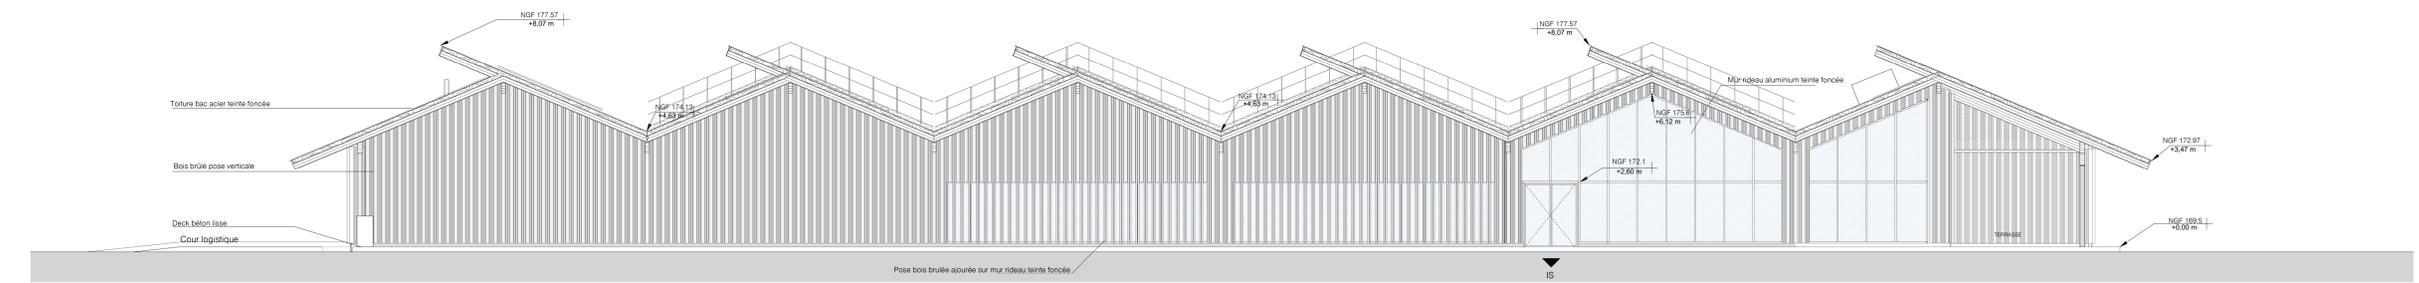

Elevation Ouest

Projet de construction d'une
maroquinerie à Tournes -
Cliron

Parc Ardennes Emeraude
MAITRE
D'OUVRAGE : HERMES INTERNATIONAL

ARCHITECTE : Coldefy &
Associés
Architectes
Urbanistes
13 rue Saint-François 99 000 LUXE
T + 33 (0) 3 20 40 28 80
coldefy.com

BET Environnement : ZERCO
5, rue de Charonne - 75011 Paris
Paysagiste : VOGT
29, rue de la Fontaine au Roi - 75011 Paris
BET Structure : VP GREEN
115, rue du Bac - 75007 Paris
BET Fluides : ESPACE TRAPS
11 rue des Petites Ecuries - 75010 Paris
BET Acoustique : LAMOUREUX
4 bis rue Simonet - 75013 Paris
BET VRD : ATEVE
3, rue des Montboueux - 75020 Paris
Economiste : AUCO
12, rue Saint-Charles - 75 015 Paris
Cuisiniste : BEH4 LEGRAND
622, avenue de la République - 99000 LUXE

MODIFICATIONS :

Elévations

DATE	18 décembre 2020
ECHELLE	1 : 100
N° AFFAIRE	19-158
MISSION	DCE
N° PLAN	A.13