


















Légende


-  Parpaings pleins perforés e=15cm
 -  Blocs à bancher e=20cm
 -  Parpaings creux e=20cm
 -  Niveau
Épaisseur et Type de dalle
 -  DAL Dallage
 -  DP Dalle pleine
 -  60x50ht Poutre de largeur 60cm et de Hauteur 50cm compris dalle
 -  P 40x40 Poteau de section 40x40
 -  Lg Longrine
 -  LT Linteau
 -  Sens de portée des planchers
 -  Porteur Bois
 -  JD
 -  JD dallage
 -  Drain périphérique
- Hypothèses de calculs et matériaux voir: CCTP

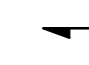


01 Coupe 01
1 : 50

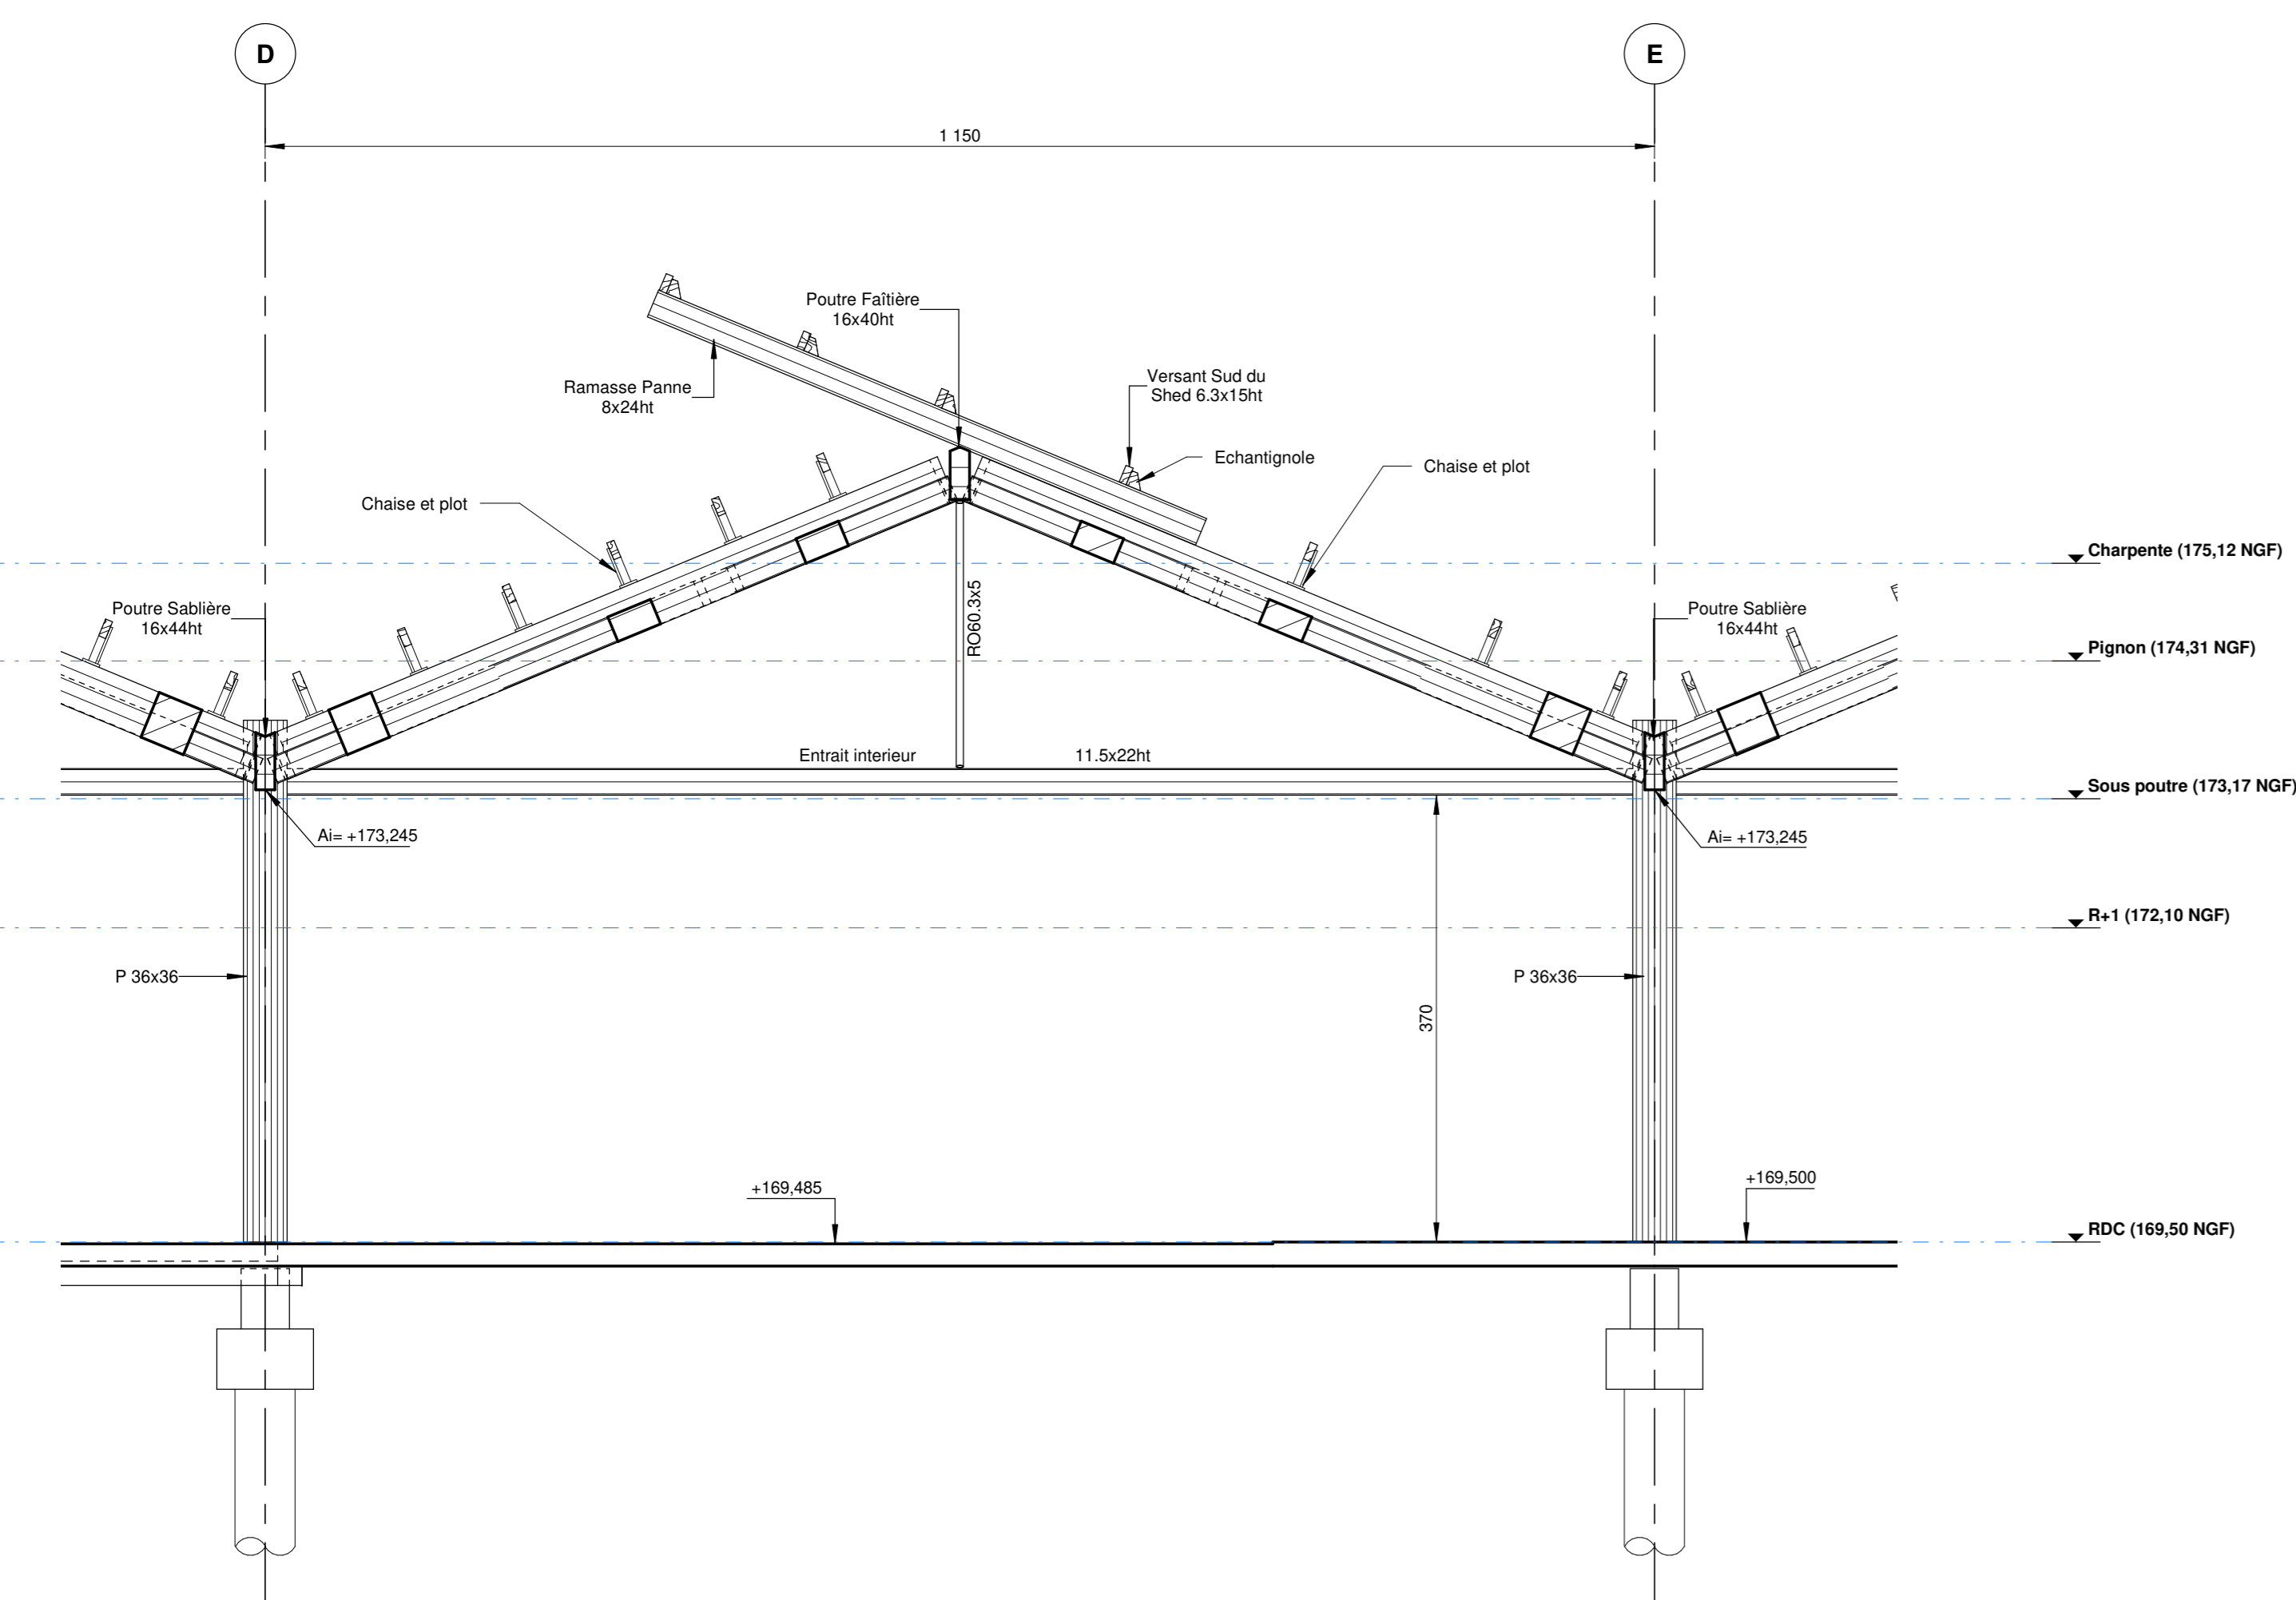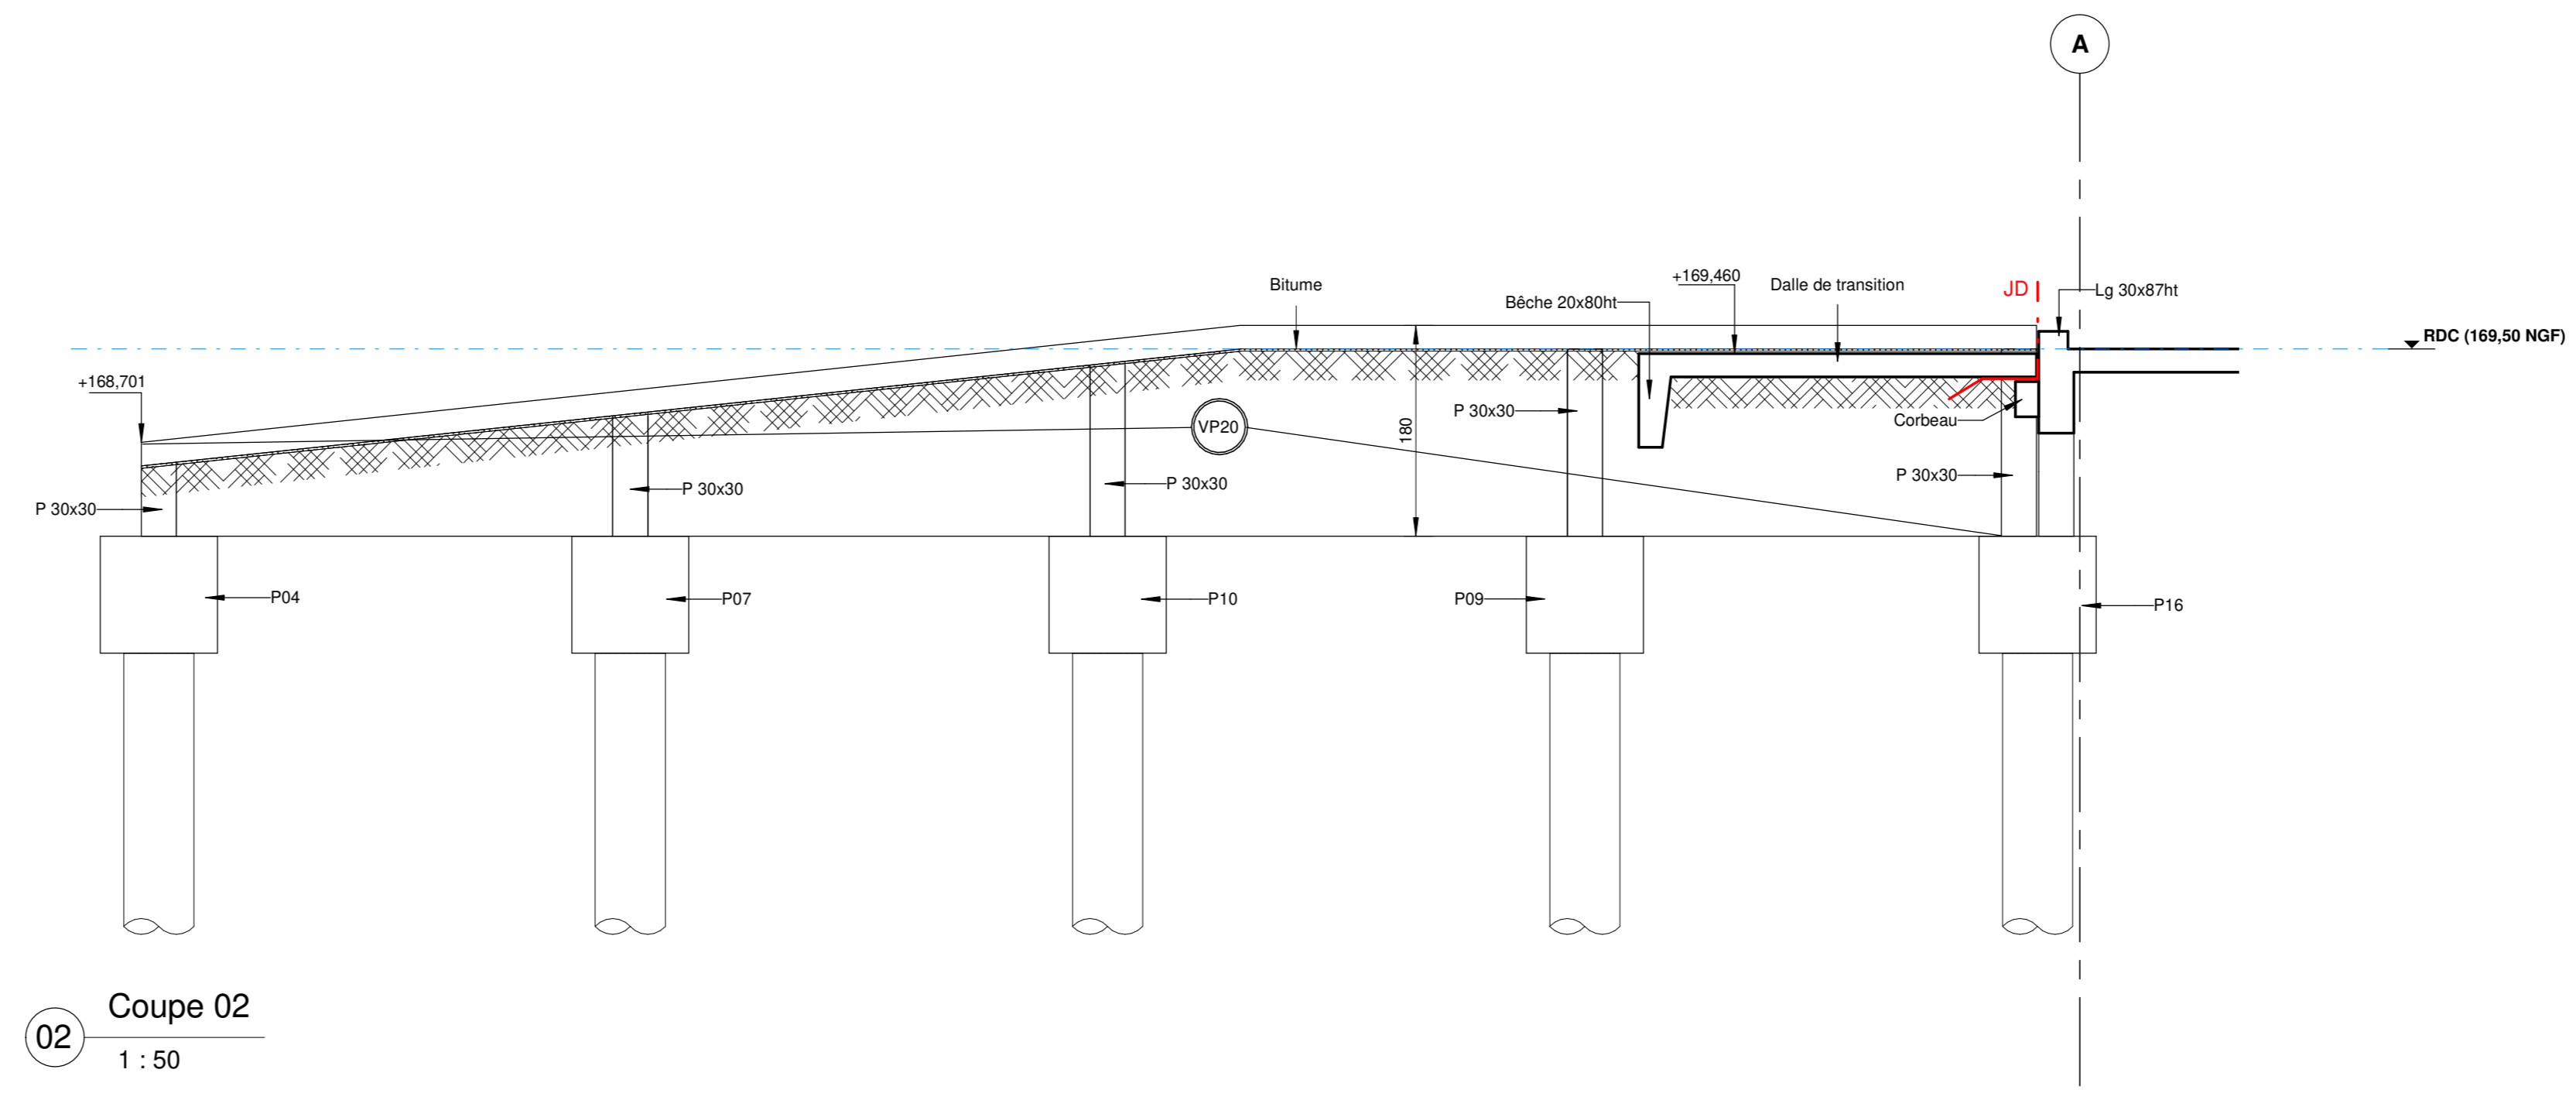


02 Coupe 02
1 : 50

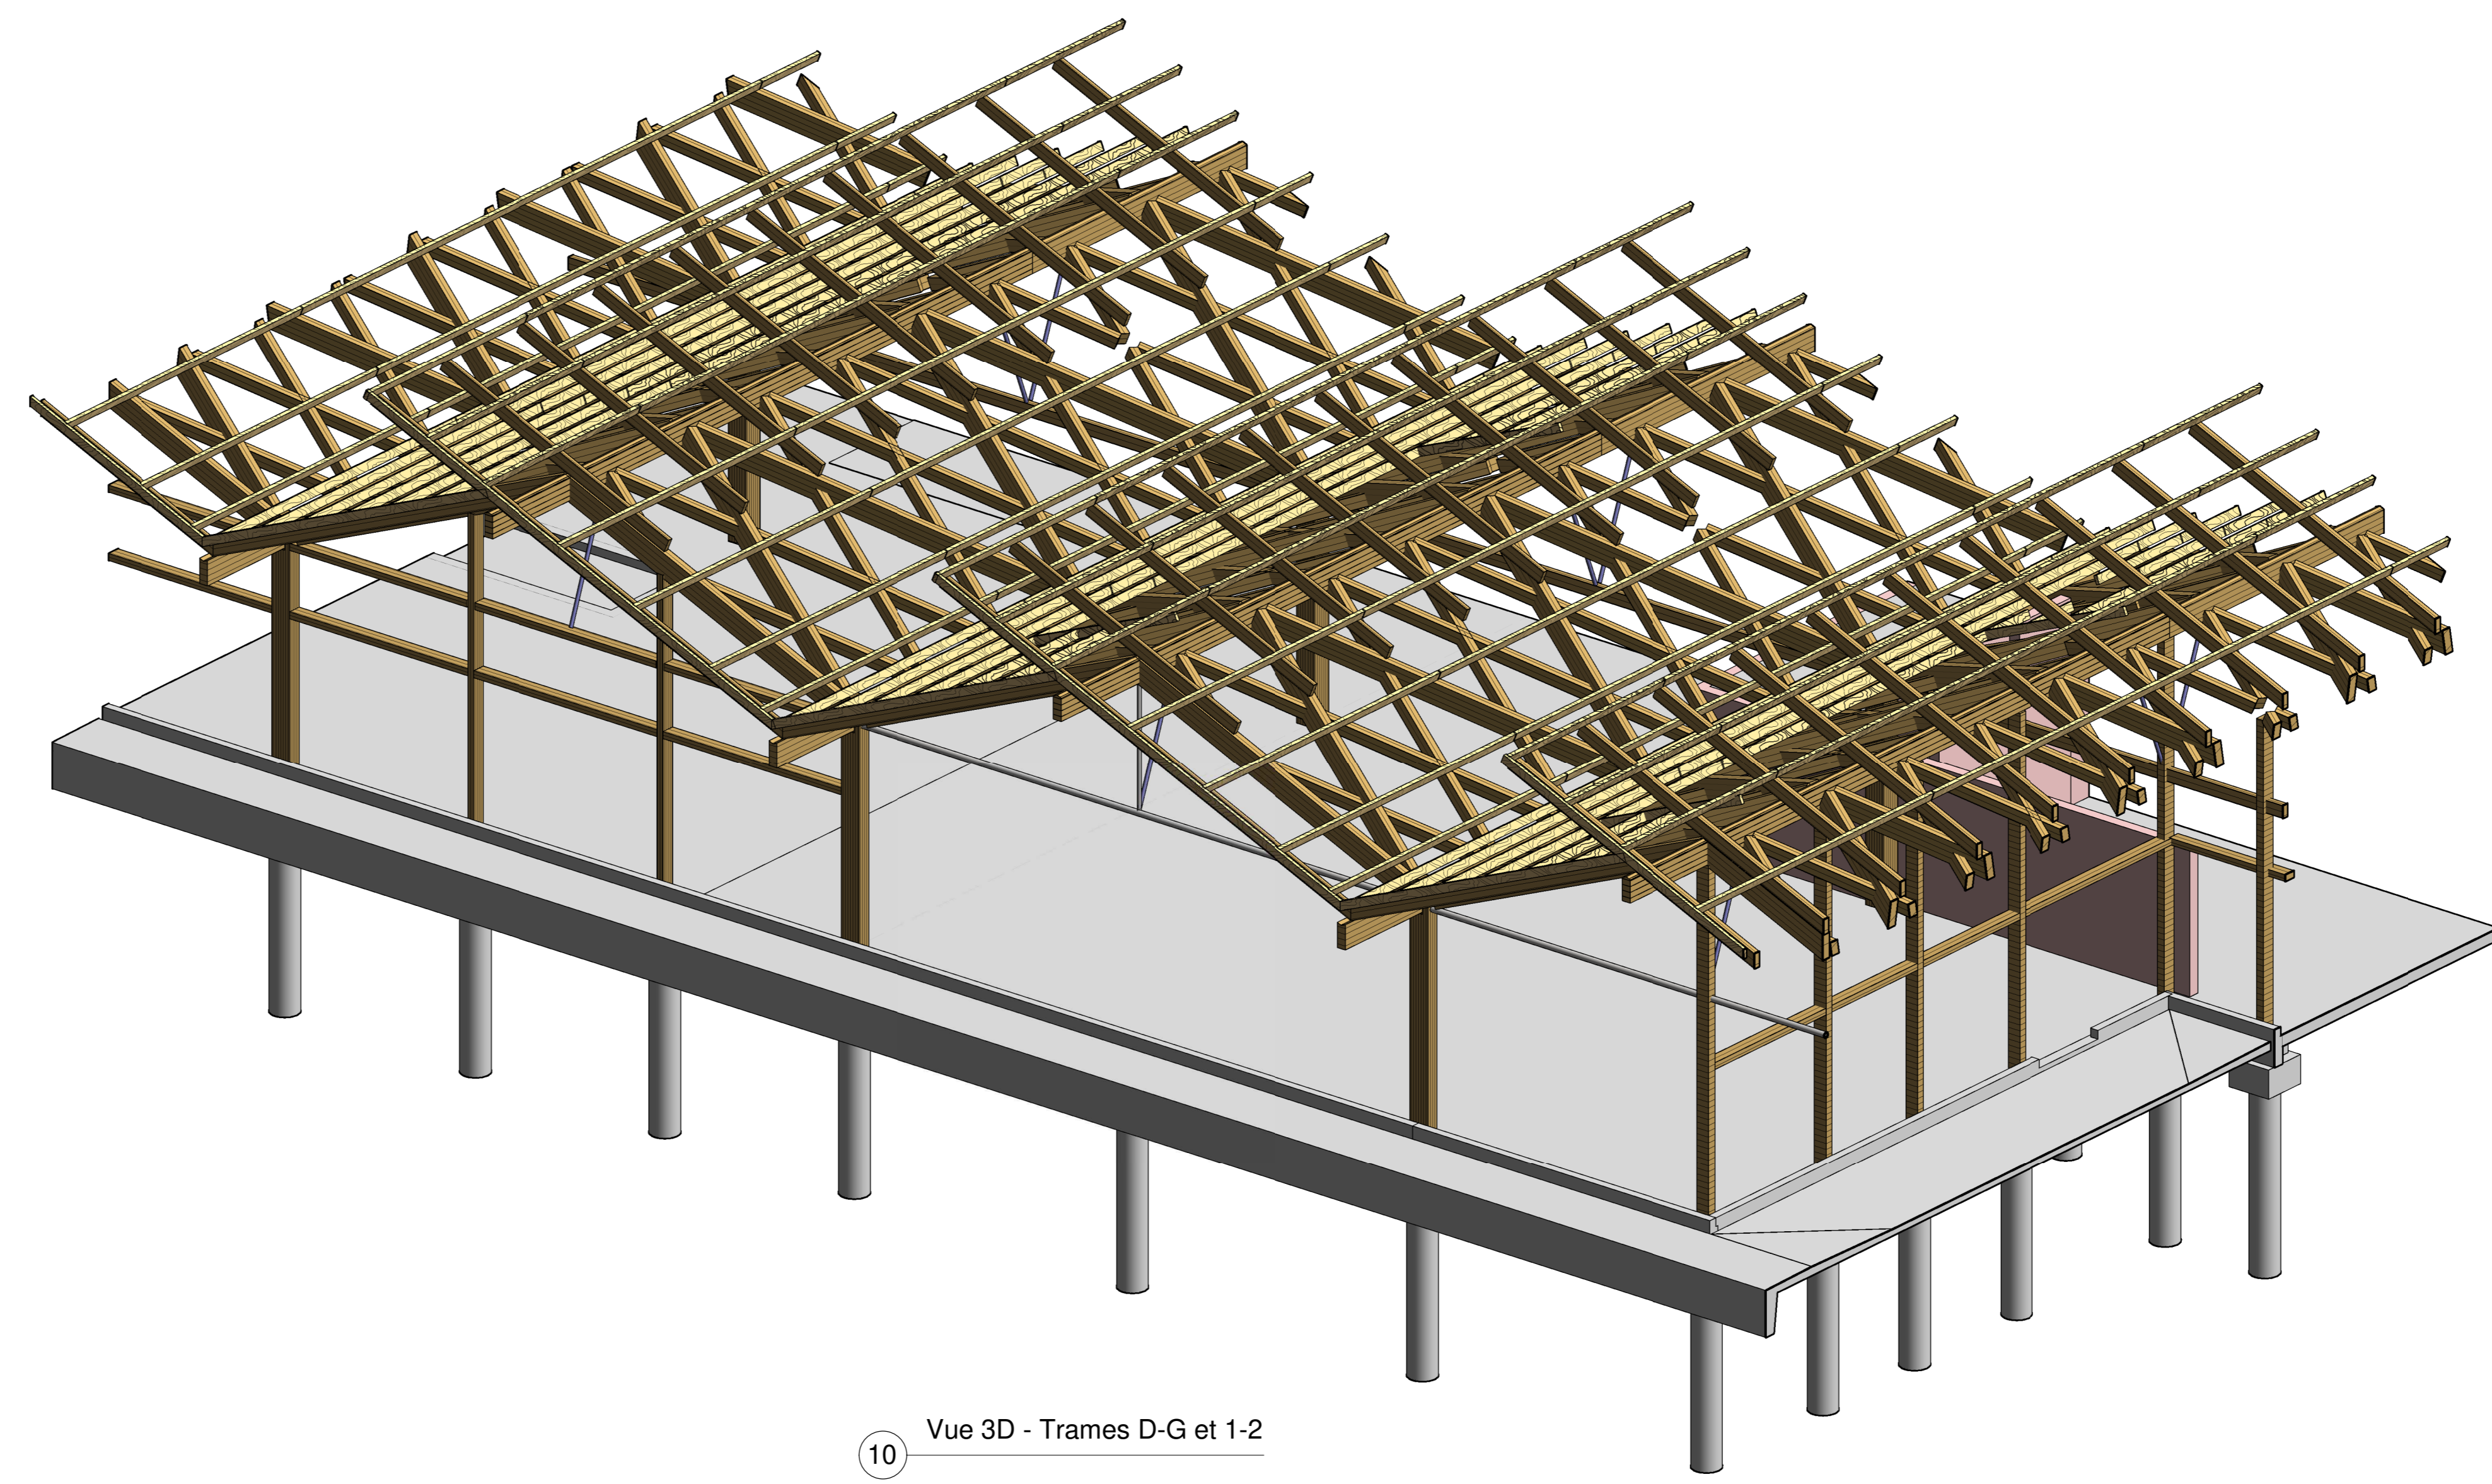


10 Vue 3D - Trames D-G et 1-2

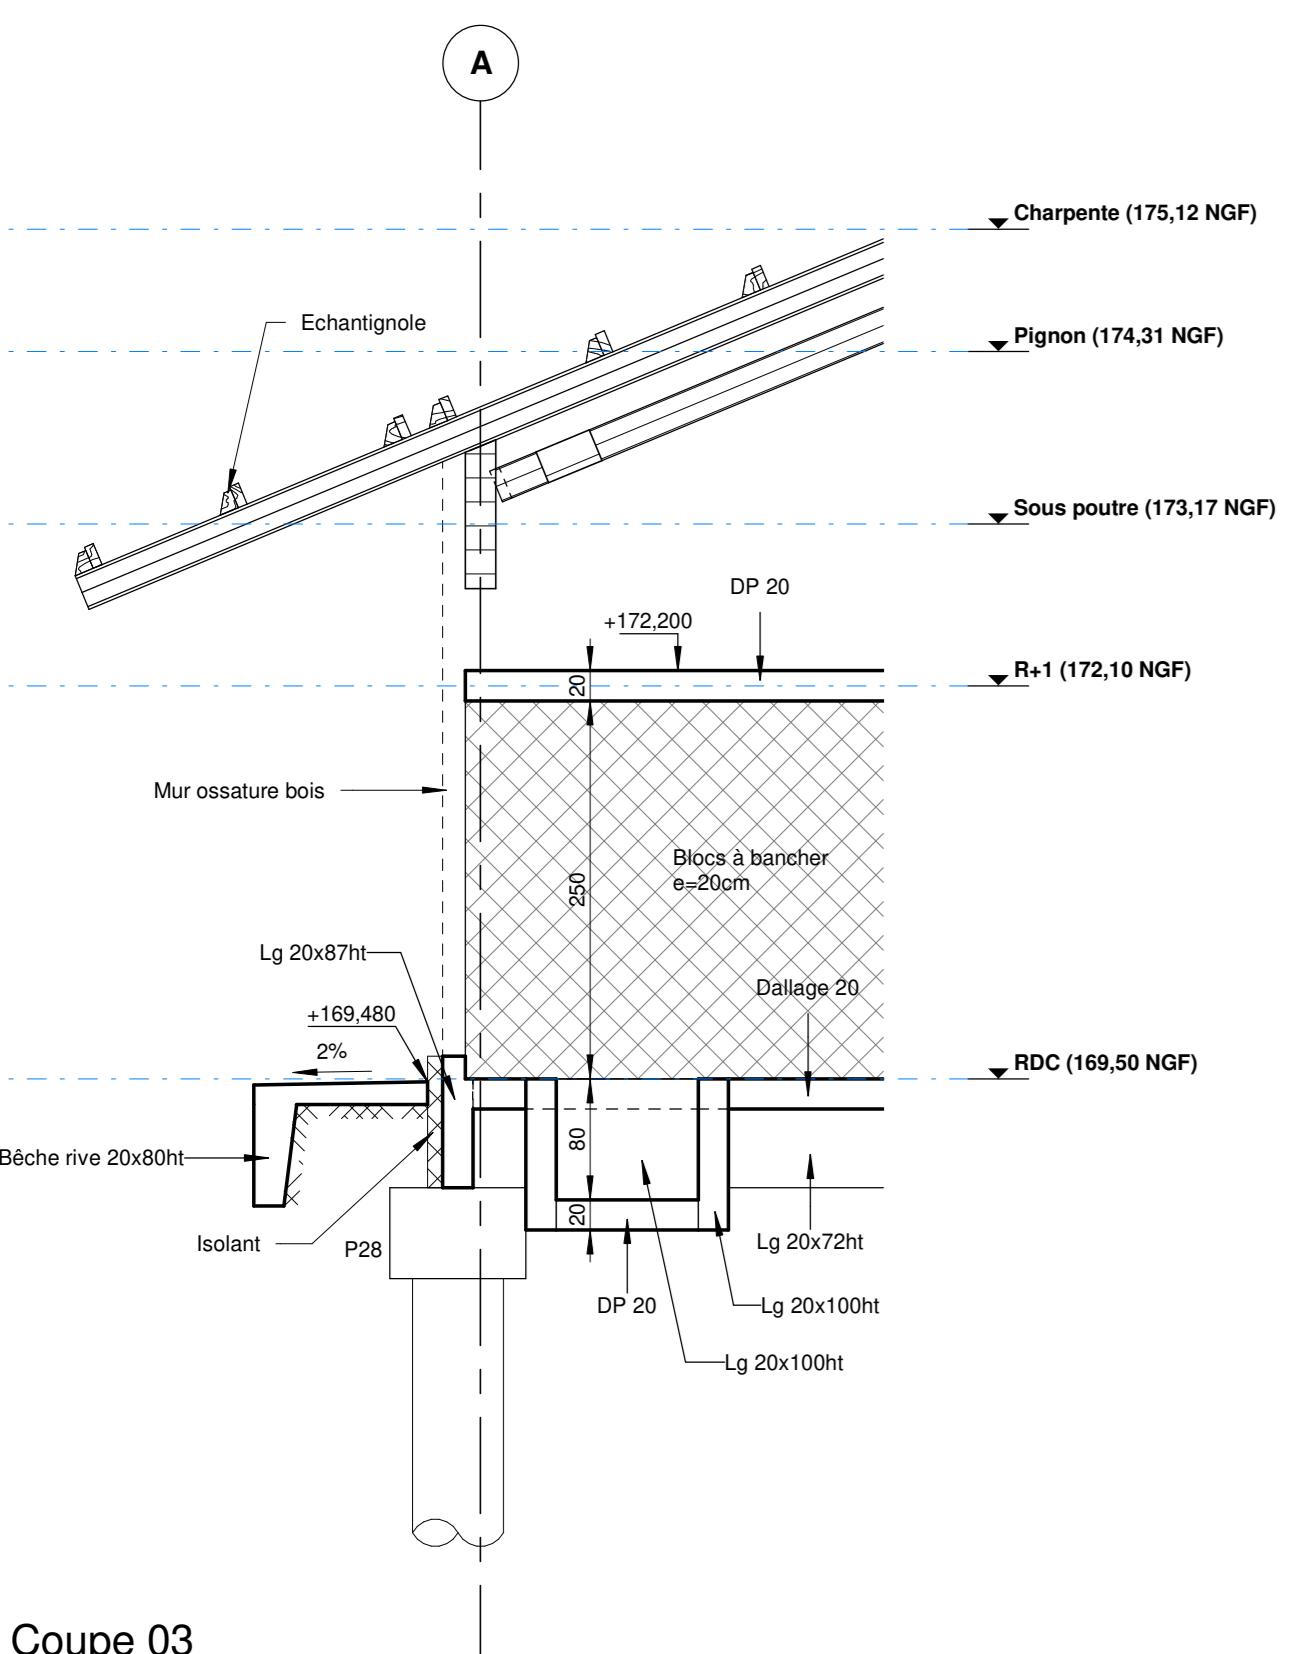


03 Coupe 03
1 : 50

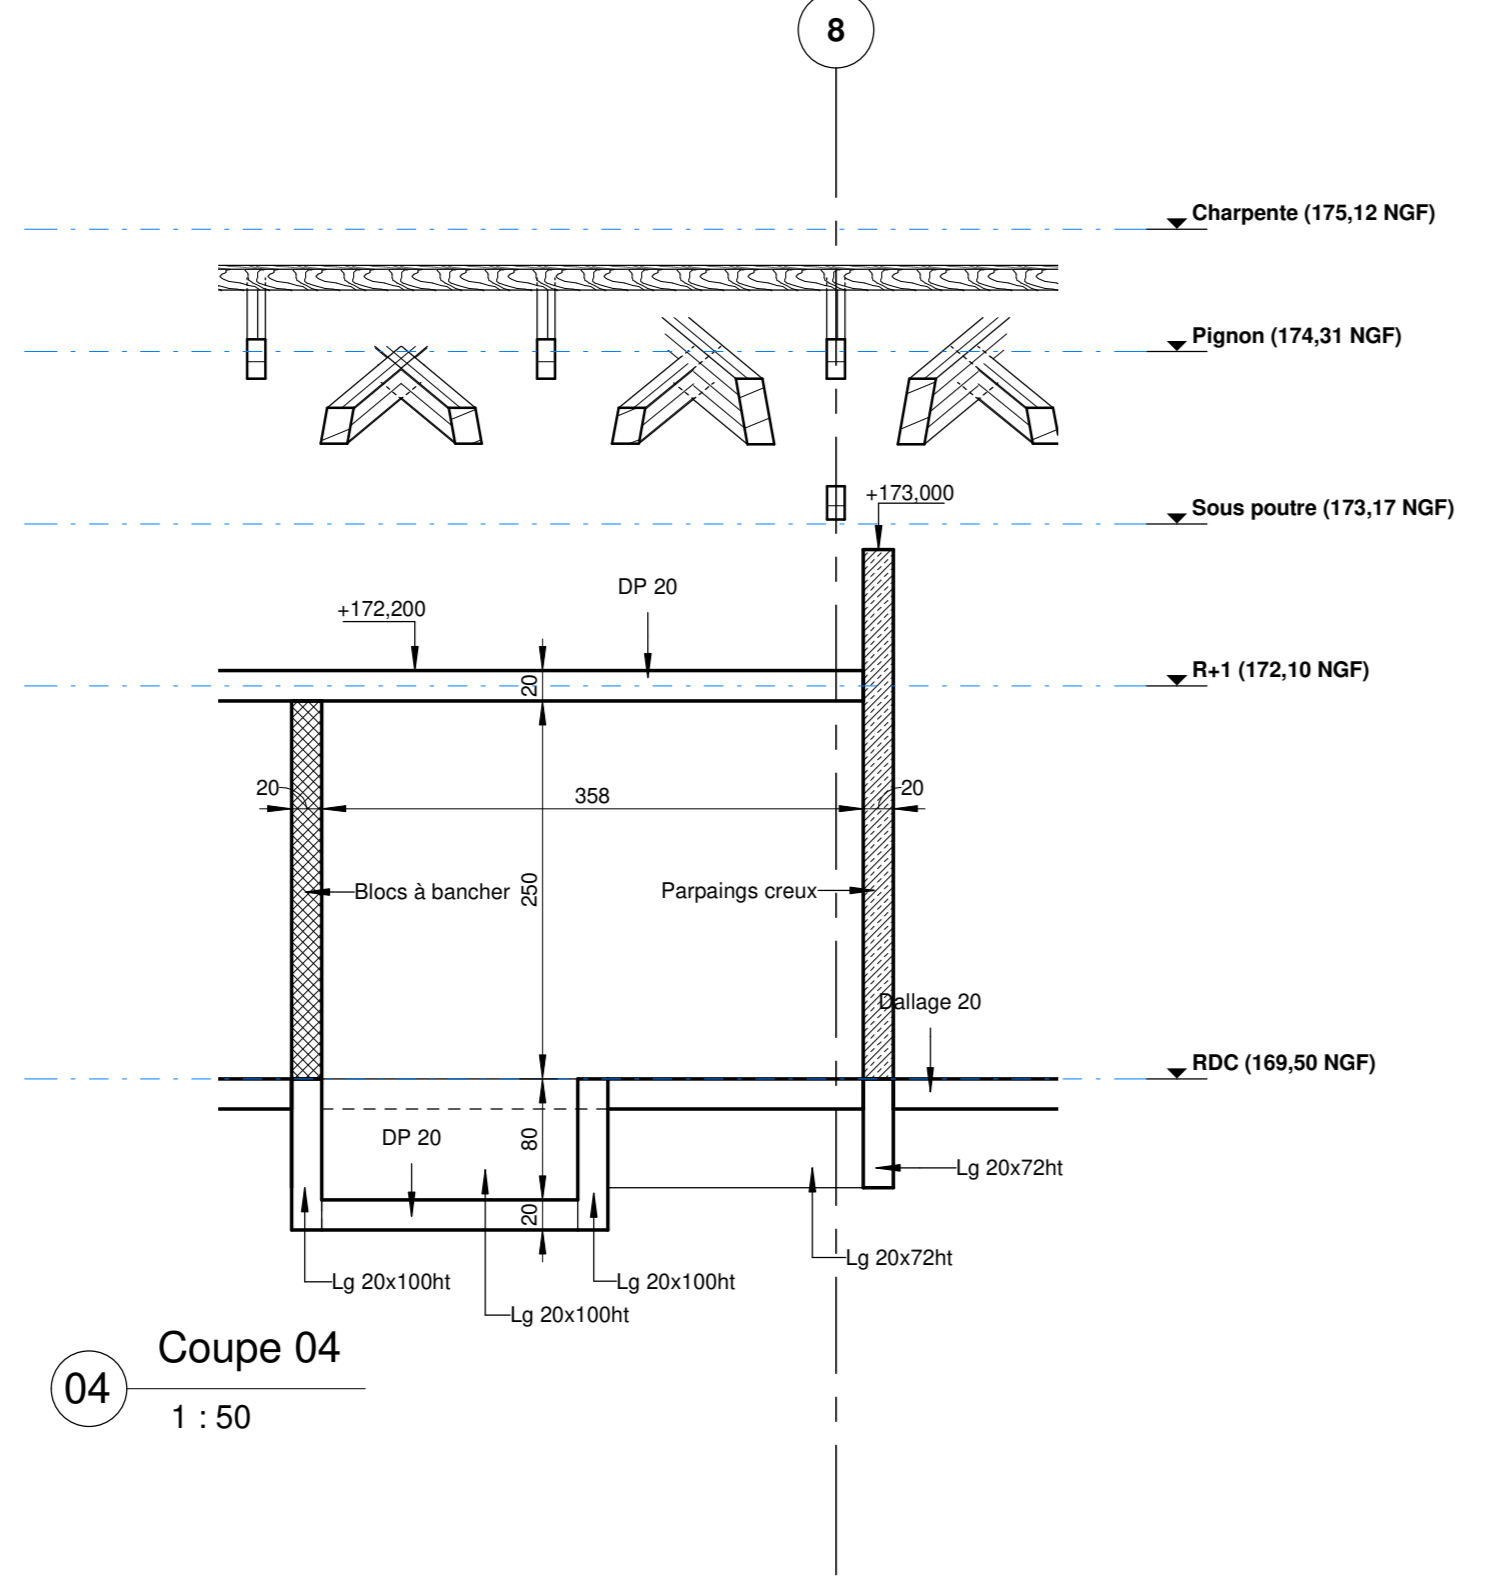


04 Coupe 04
1 : 50

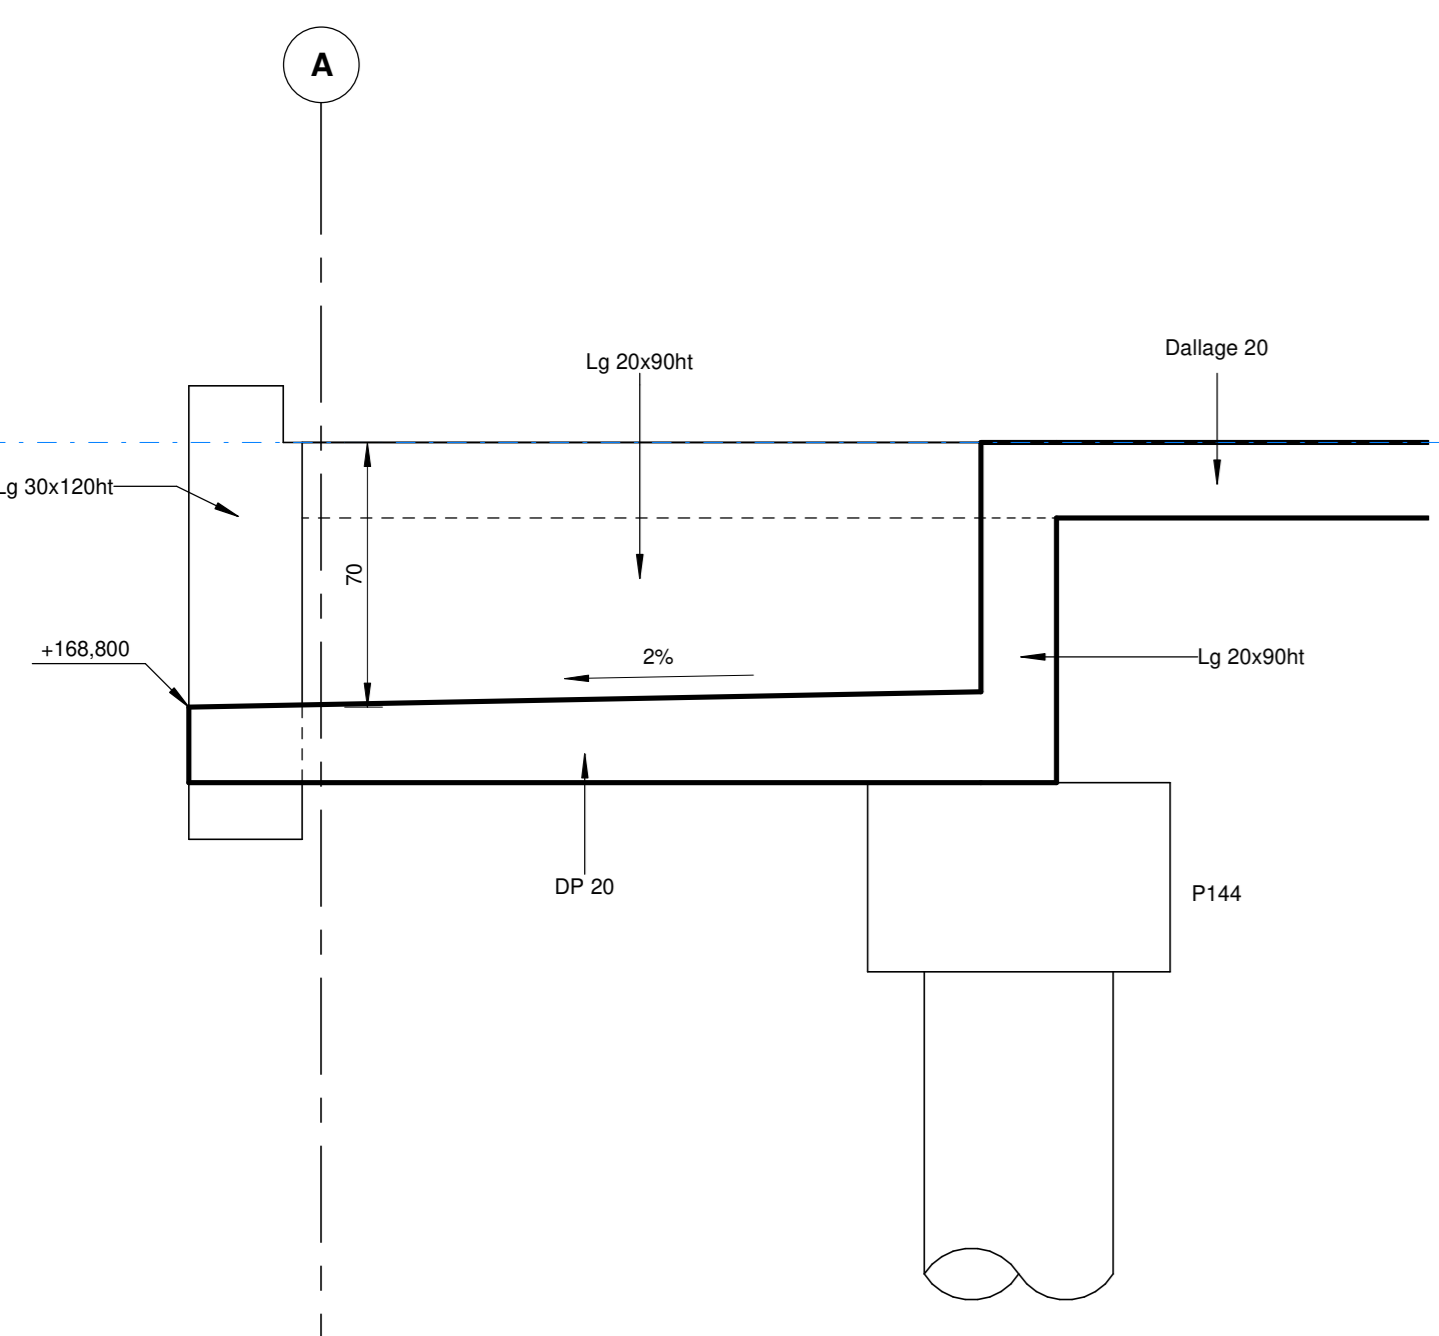


05 Coupe 05
1 : 20

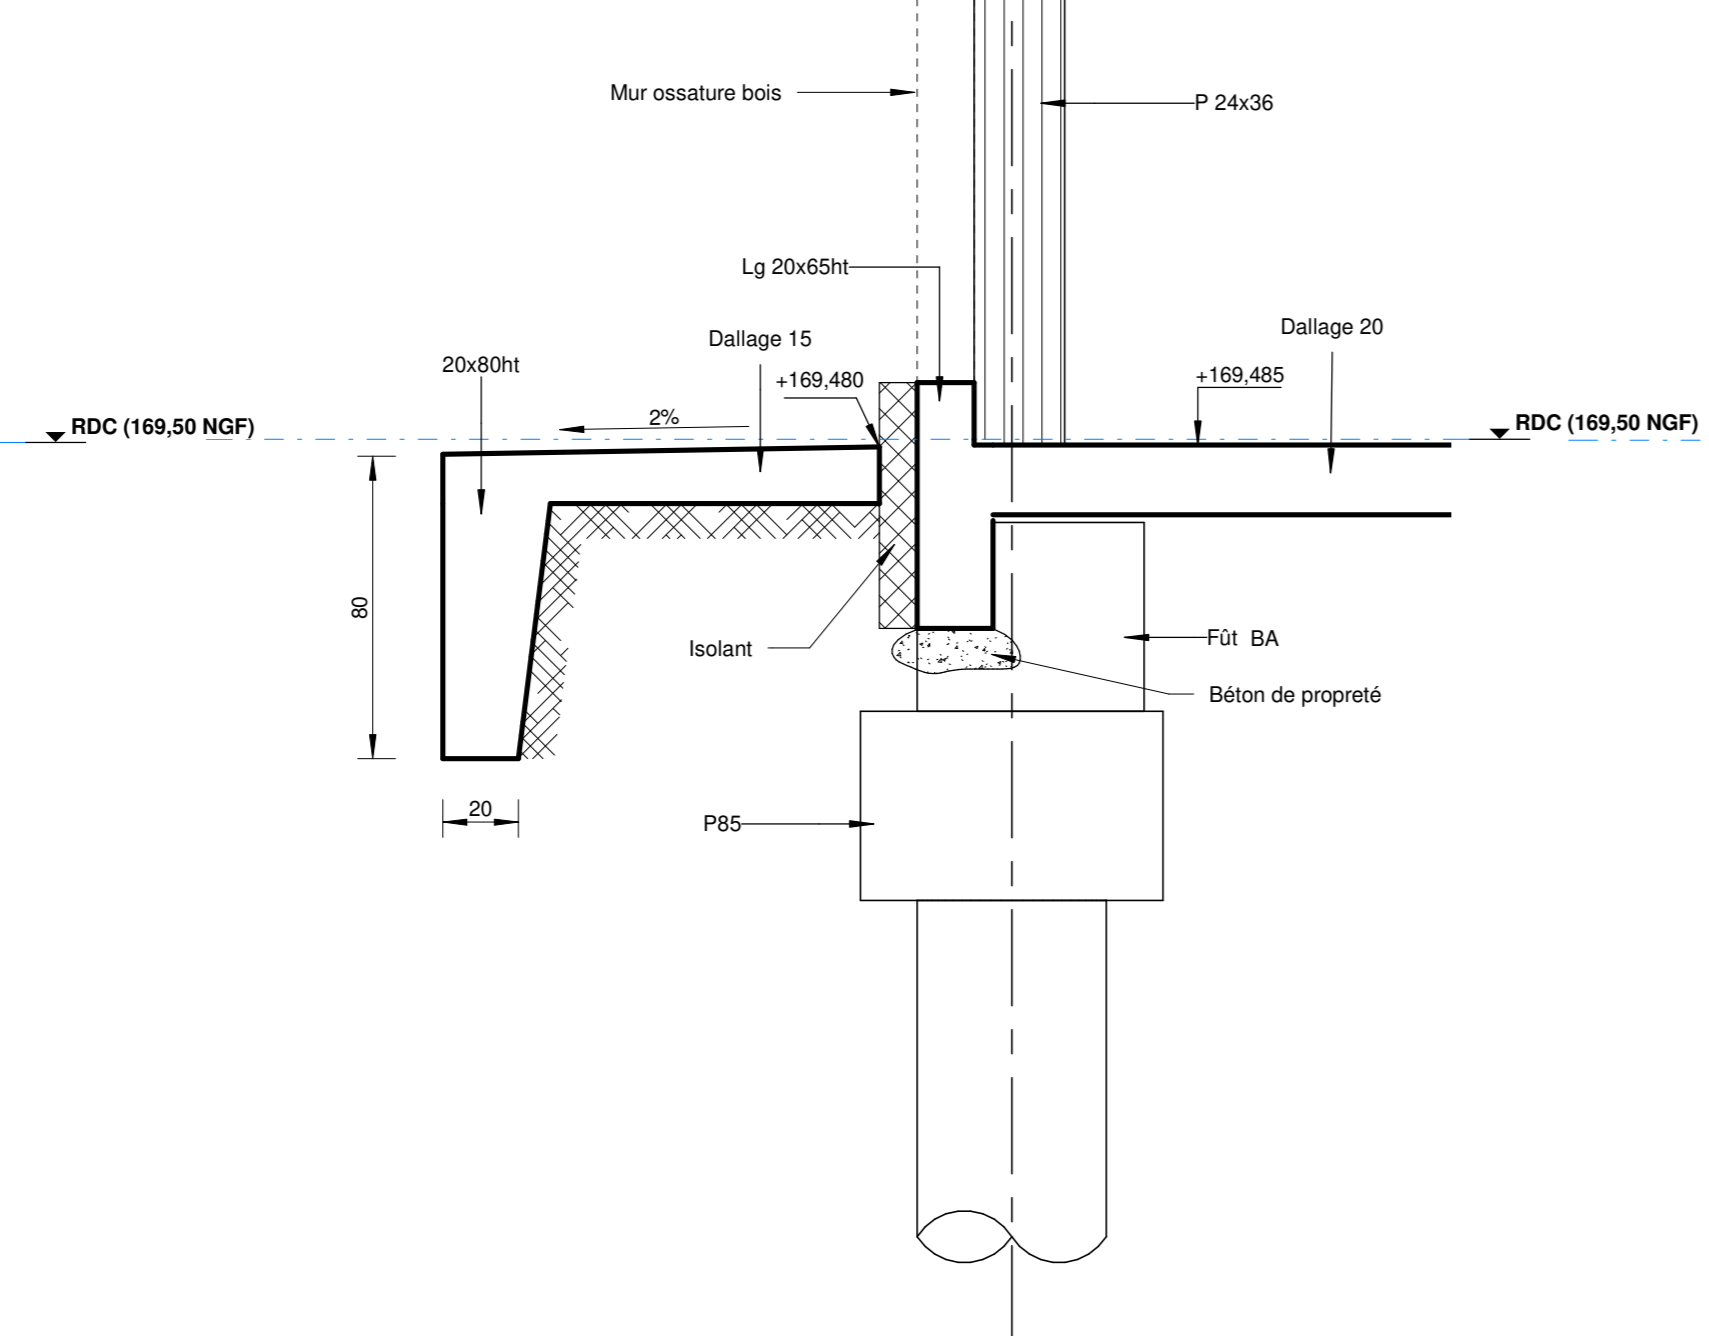


06 Coupe 06
1 : 20

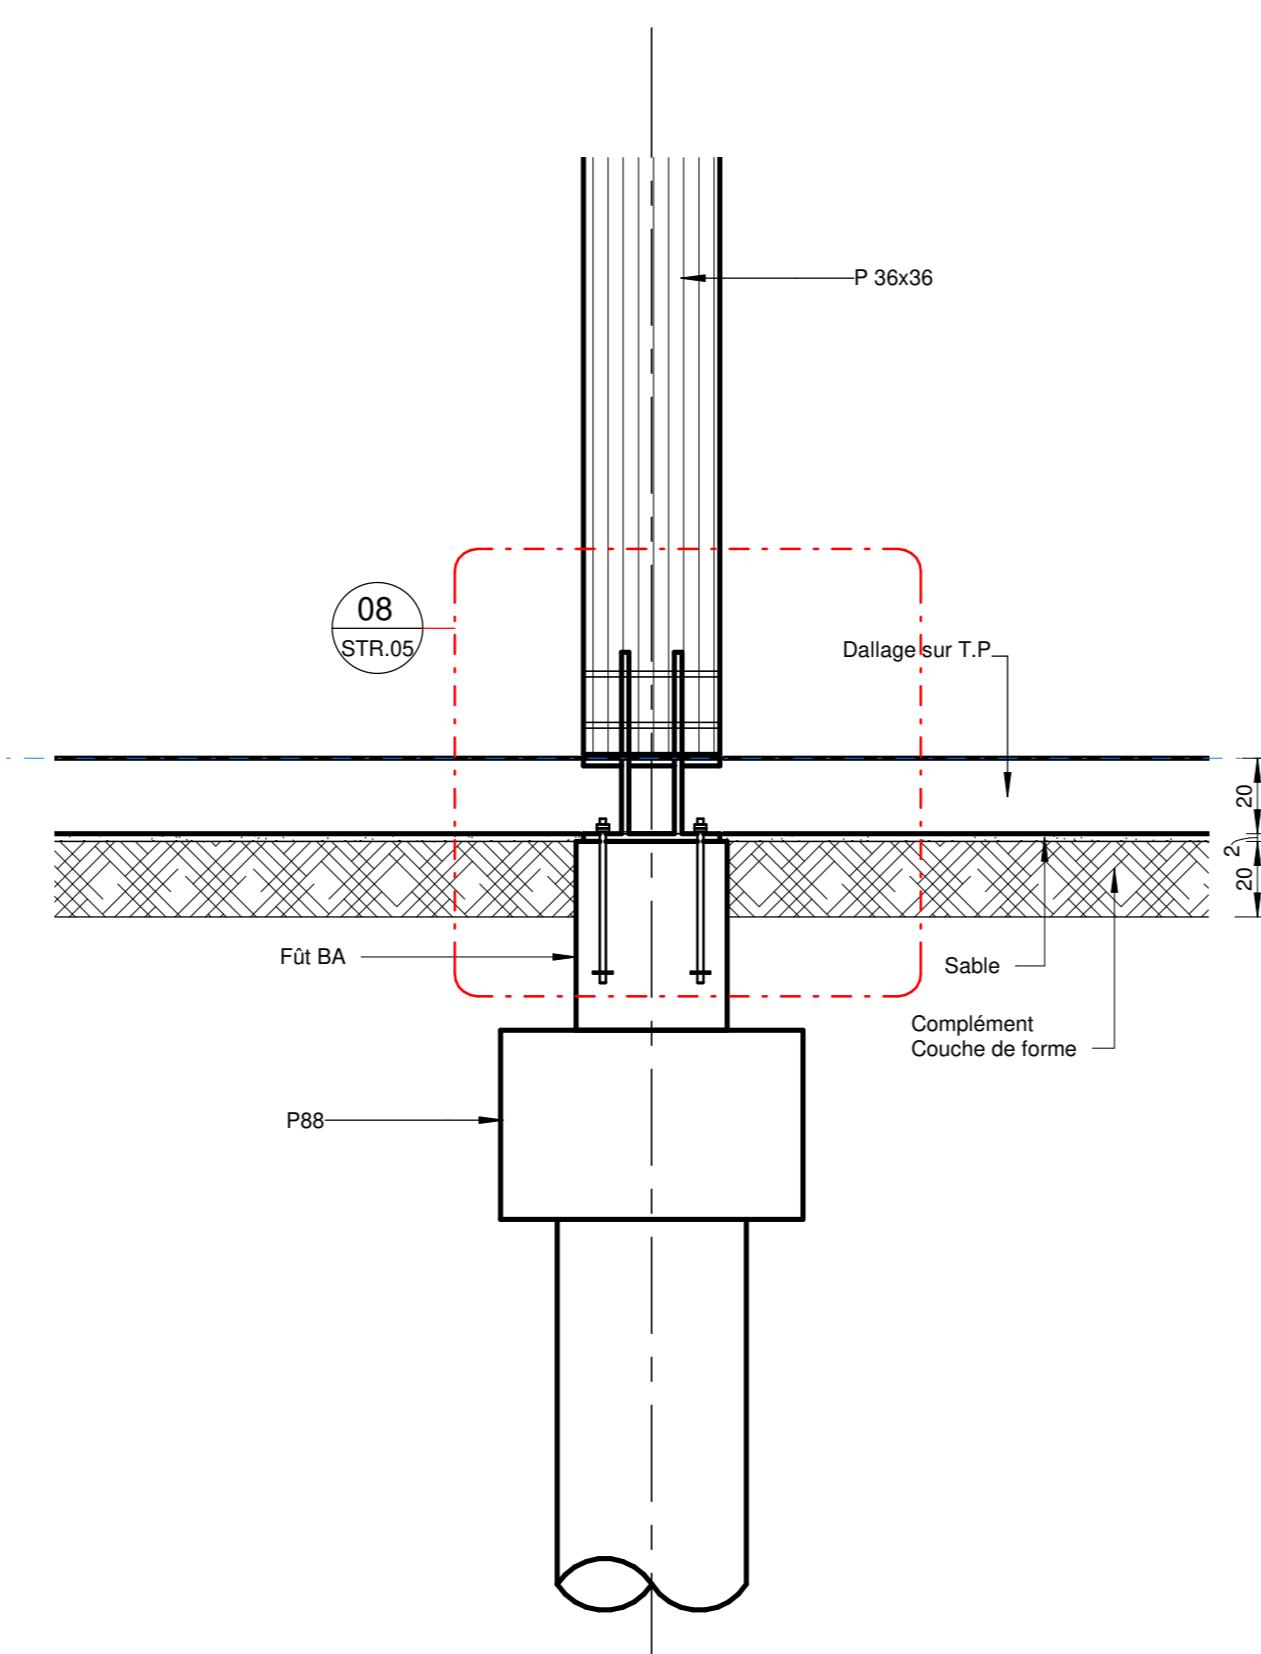

07 Coupe 07
1 : 20

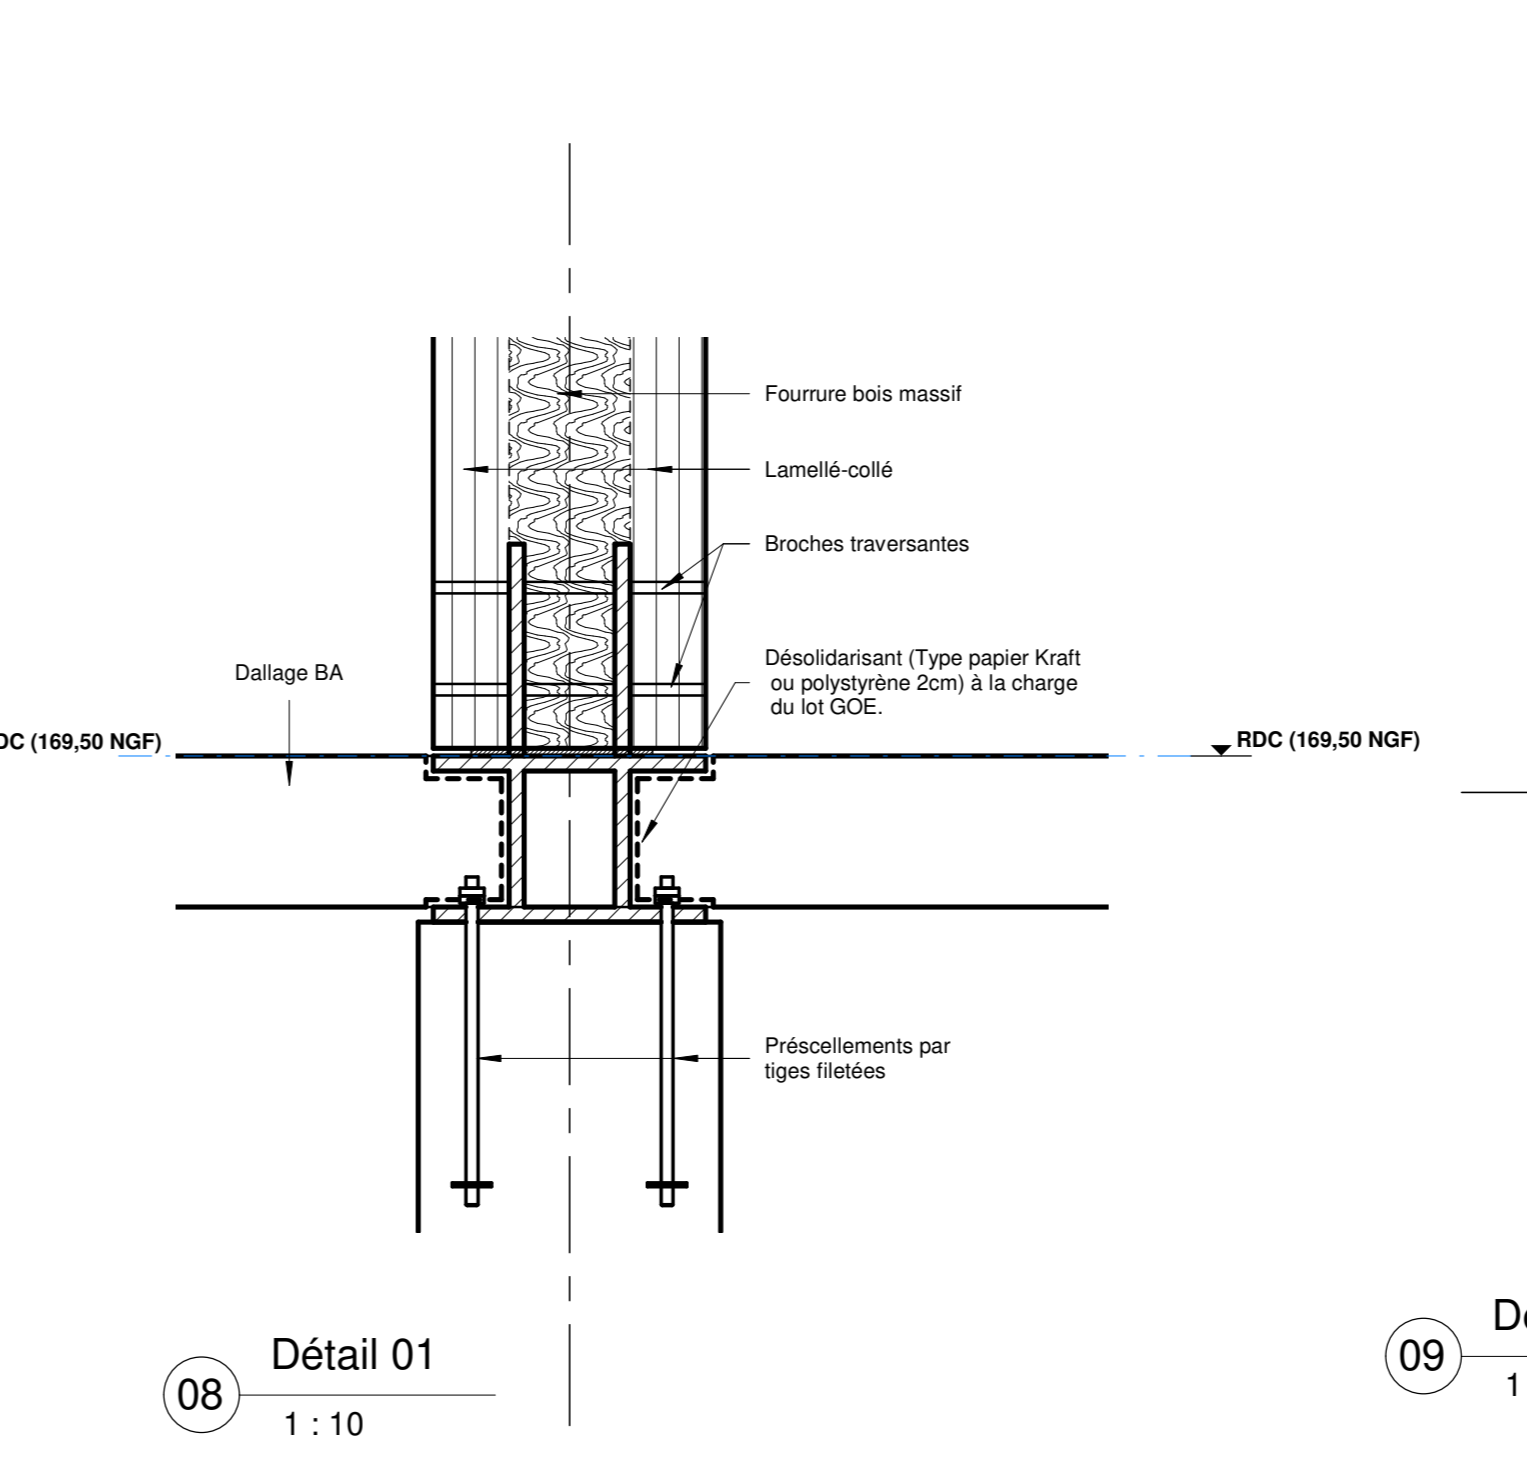

08 Détail 01
1 : 10

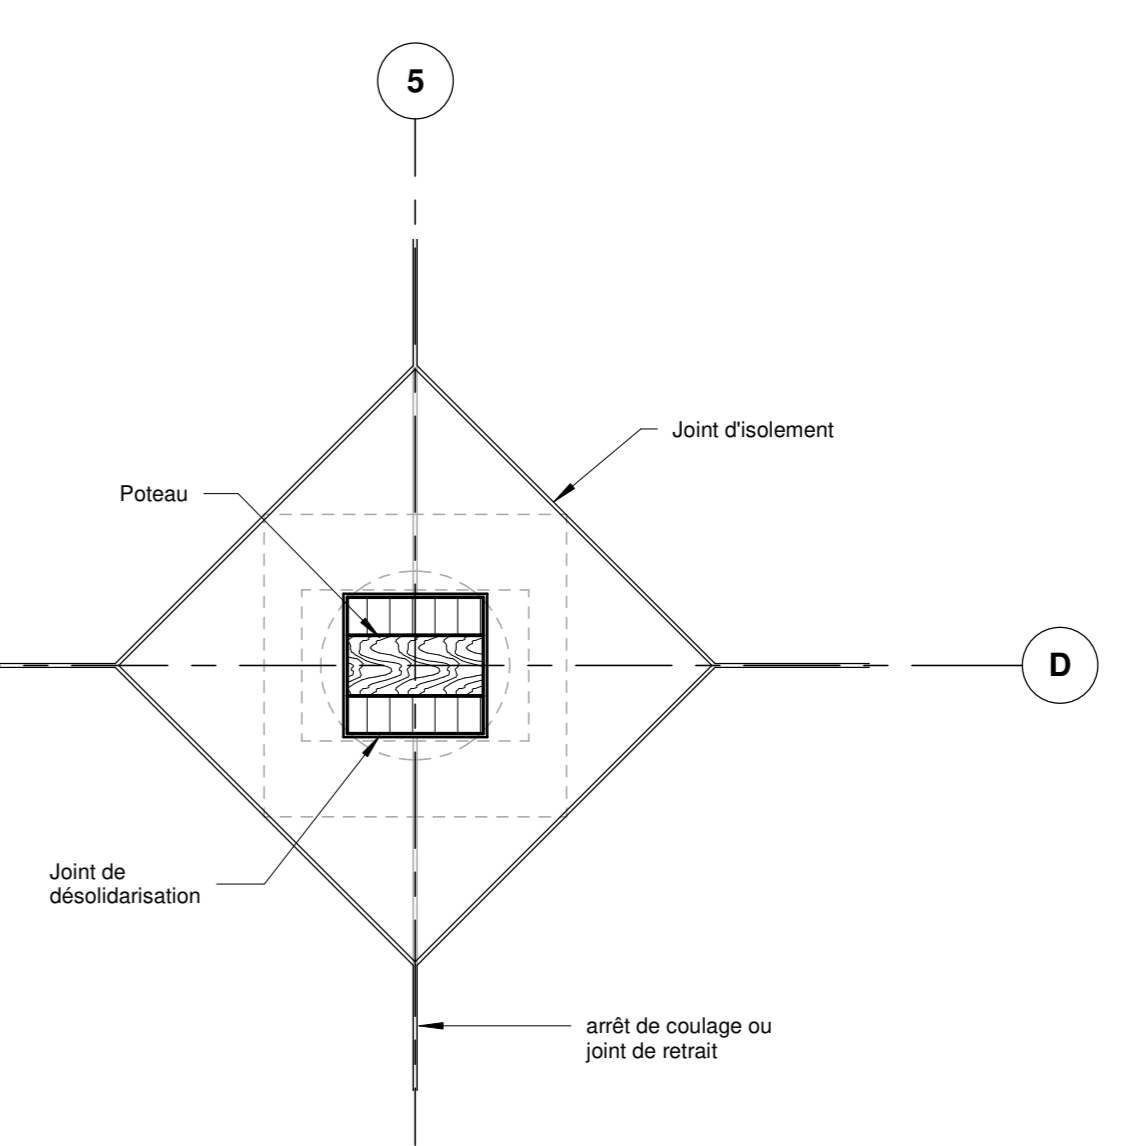

09 Détail 02 joint d'isolement autour des poteaux
1 : 20

Projet de construction d'une maroquinerie à Tournes-Cliron

Parc Ardennes Émeraude
MAÎTRE D'OUVRAGE : HERMES INTERNATIONAL

ARCHITECTE : **Coldely & Associés Architectes Urbanistes**
12 rue des Frères: 98 000 Lille
T + 33 (0) 3 20 42 26 80
cma@coldely.fr

BET Environnement : ZÉFCO
5, rue de Cassagne - 75011 Paris
Paysagiste : VOST
29, rue de la Fontaine au Roi - 75011 Paris
BET Structure : VP GREEN
115, rue de Bac - 75007 Paris
BET Fluides : ESPACE TEMPS
11 rue des Pottés Ecures - 75010 Paris
BET Acoustique : LAMOURÉLIX
4, rue de Suresnes - 75013 Paris
BET VRD : ATEVE
3, rue des Montbouais - 75020 Paris
Economiste : AXO
75, rue Saint Charles - 75 015 Paris
Carpente : BEHA LEGRAND
822, avenue de la République - 99000 Lille

MODIFICATIONS :

VUE 3D - COUPES - DETAILS

DATE	18 Décembre 2020
ECHELLE	VAR
N° AFFAIRE	20-007
MISSION	DCE
N° PLAN	STR.05