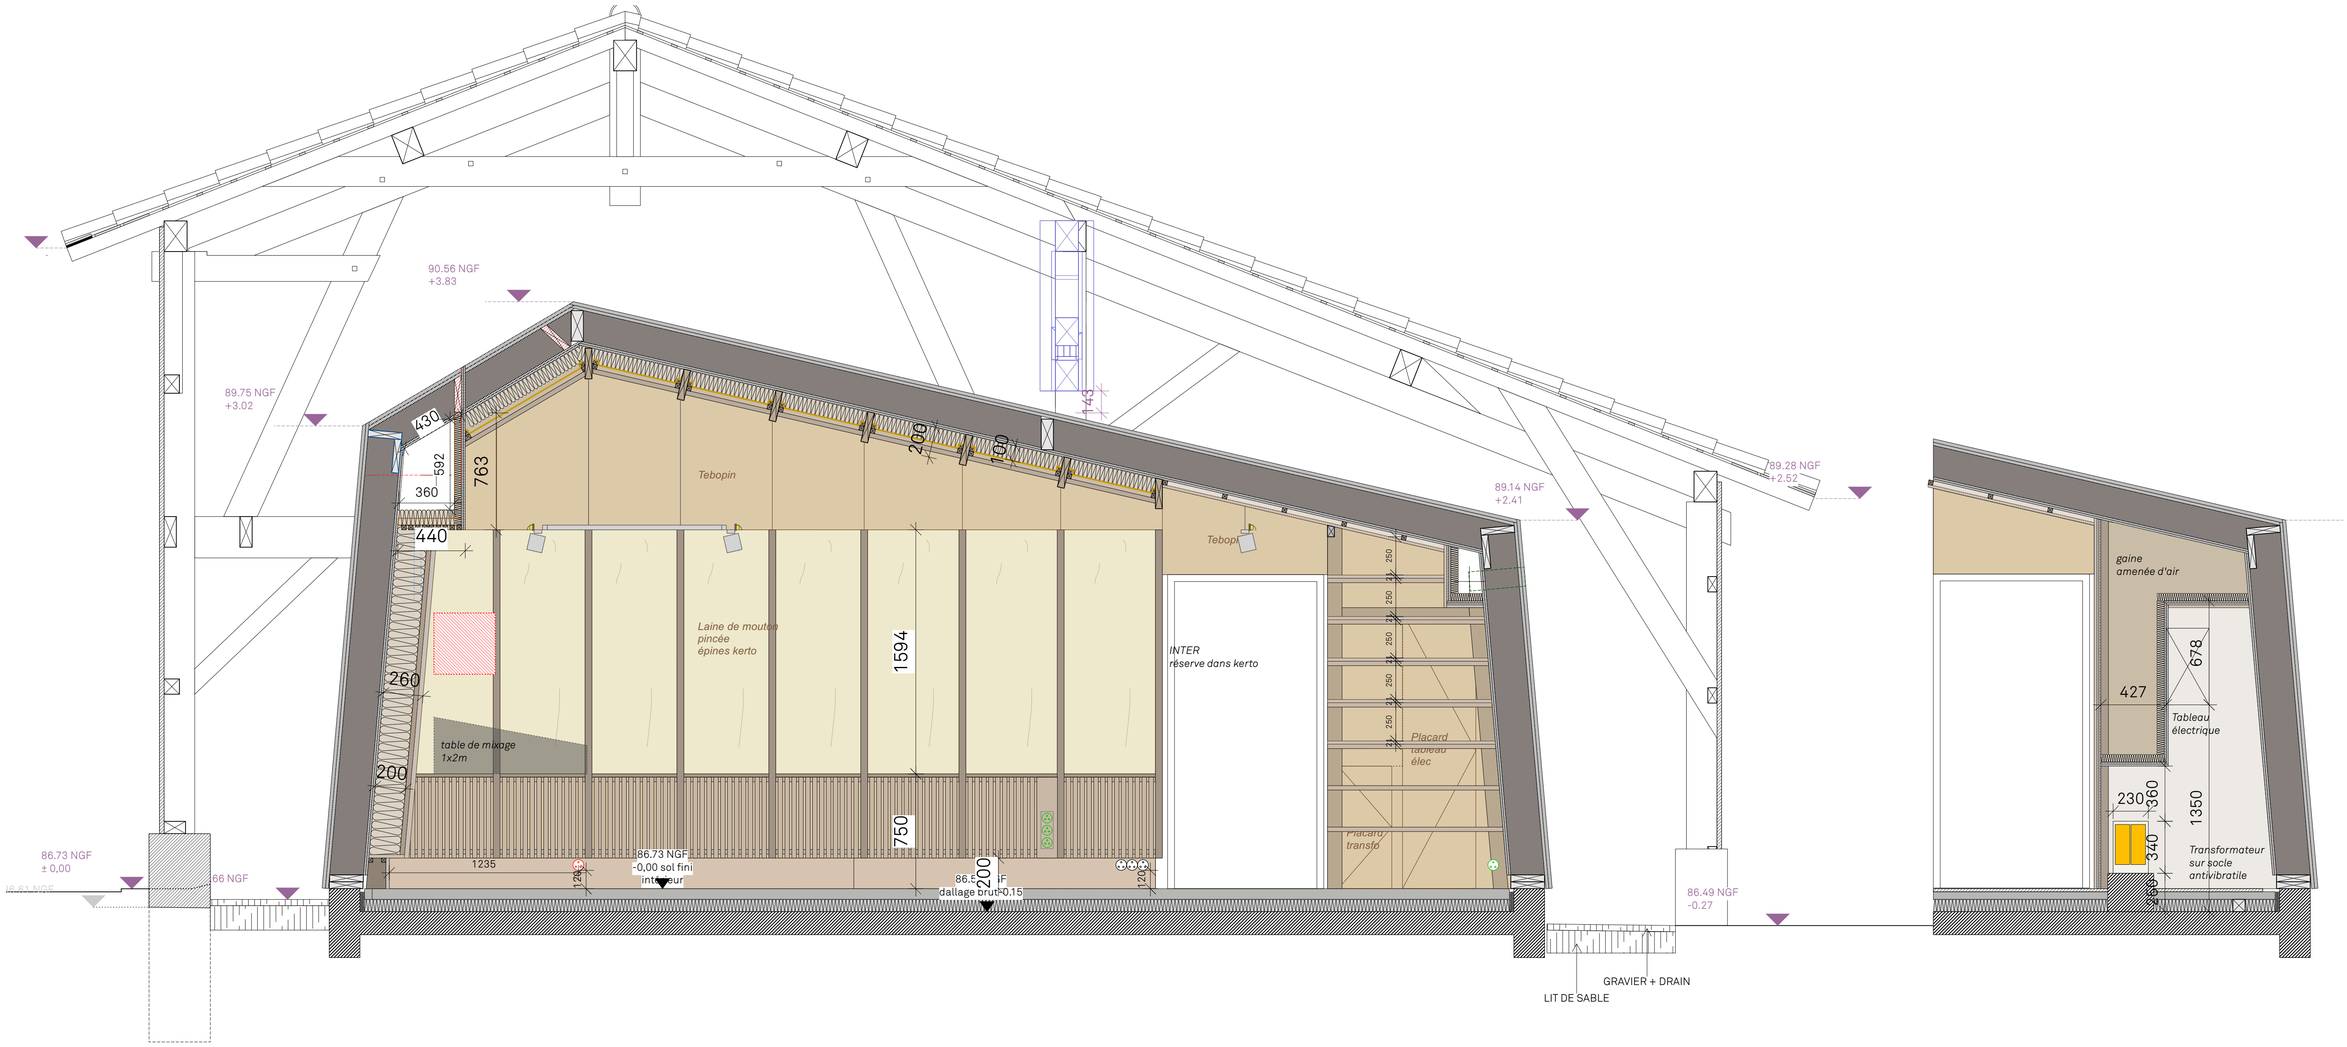

Atelier Provisoire

STUDIO DANS L'AIRIAL

STUDIO - REGIE

COUPE REGIE L 1

ÉCHELLE
1:20