

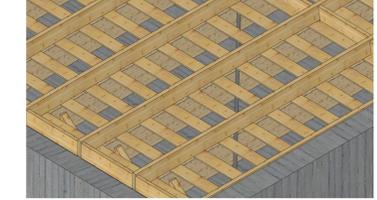
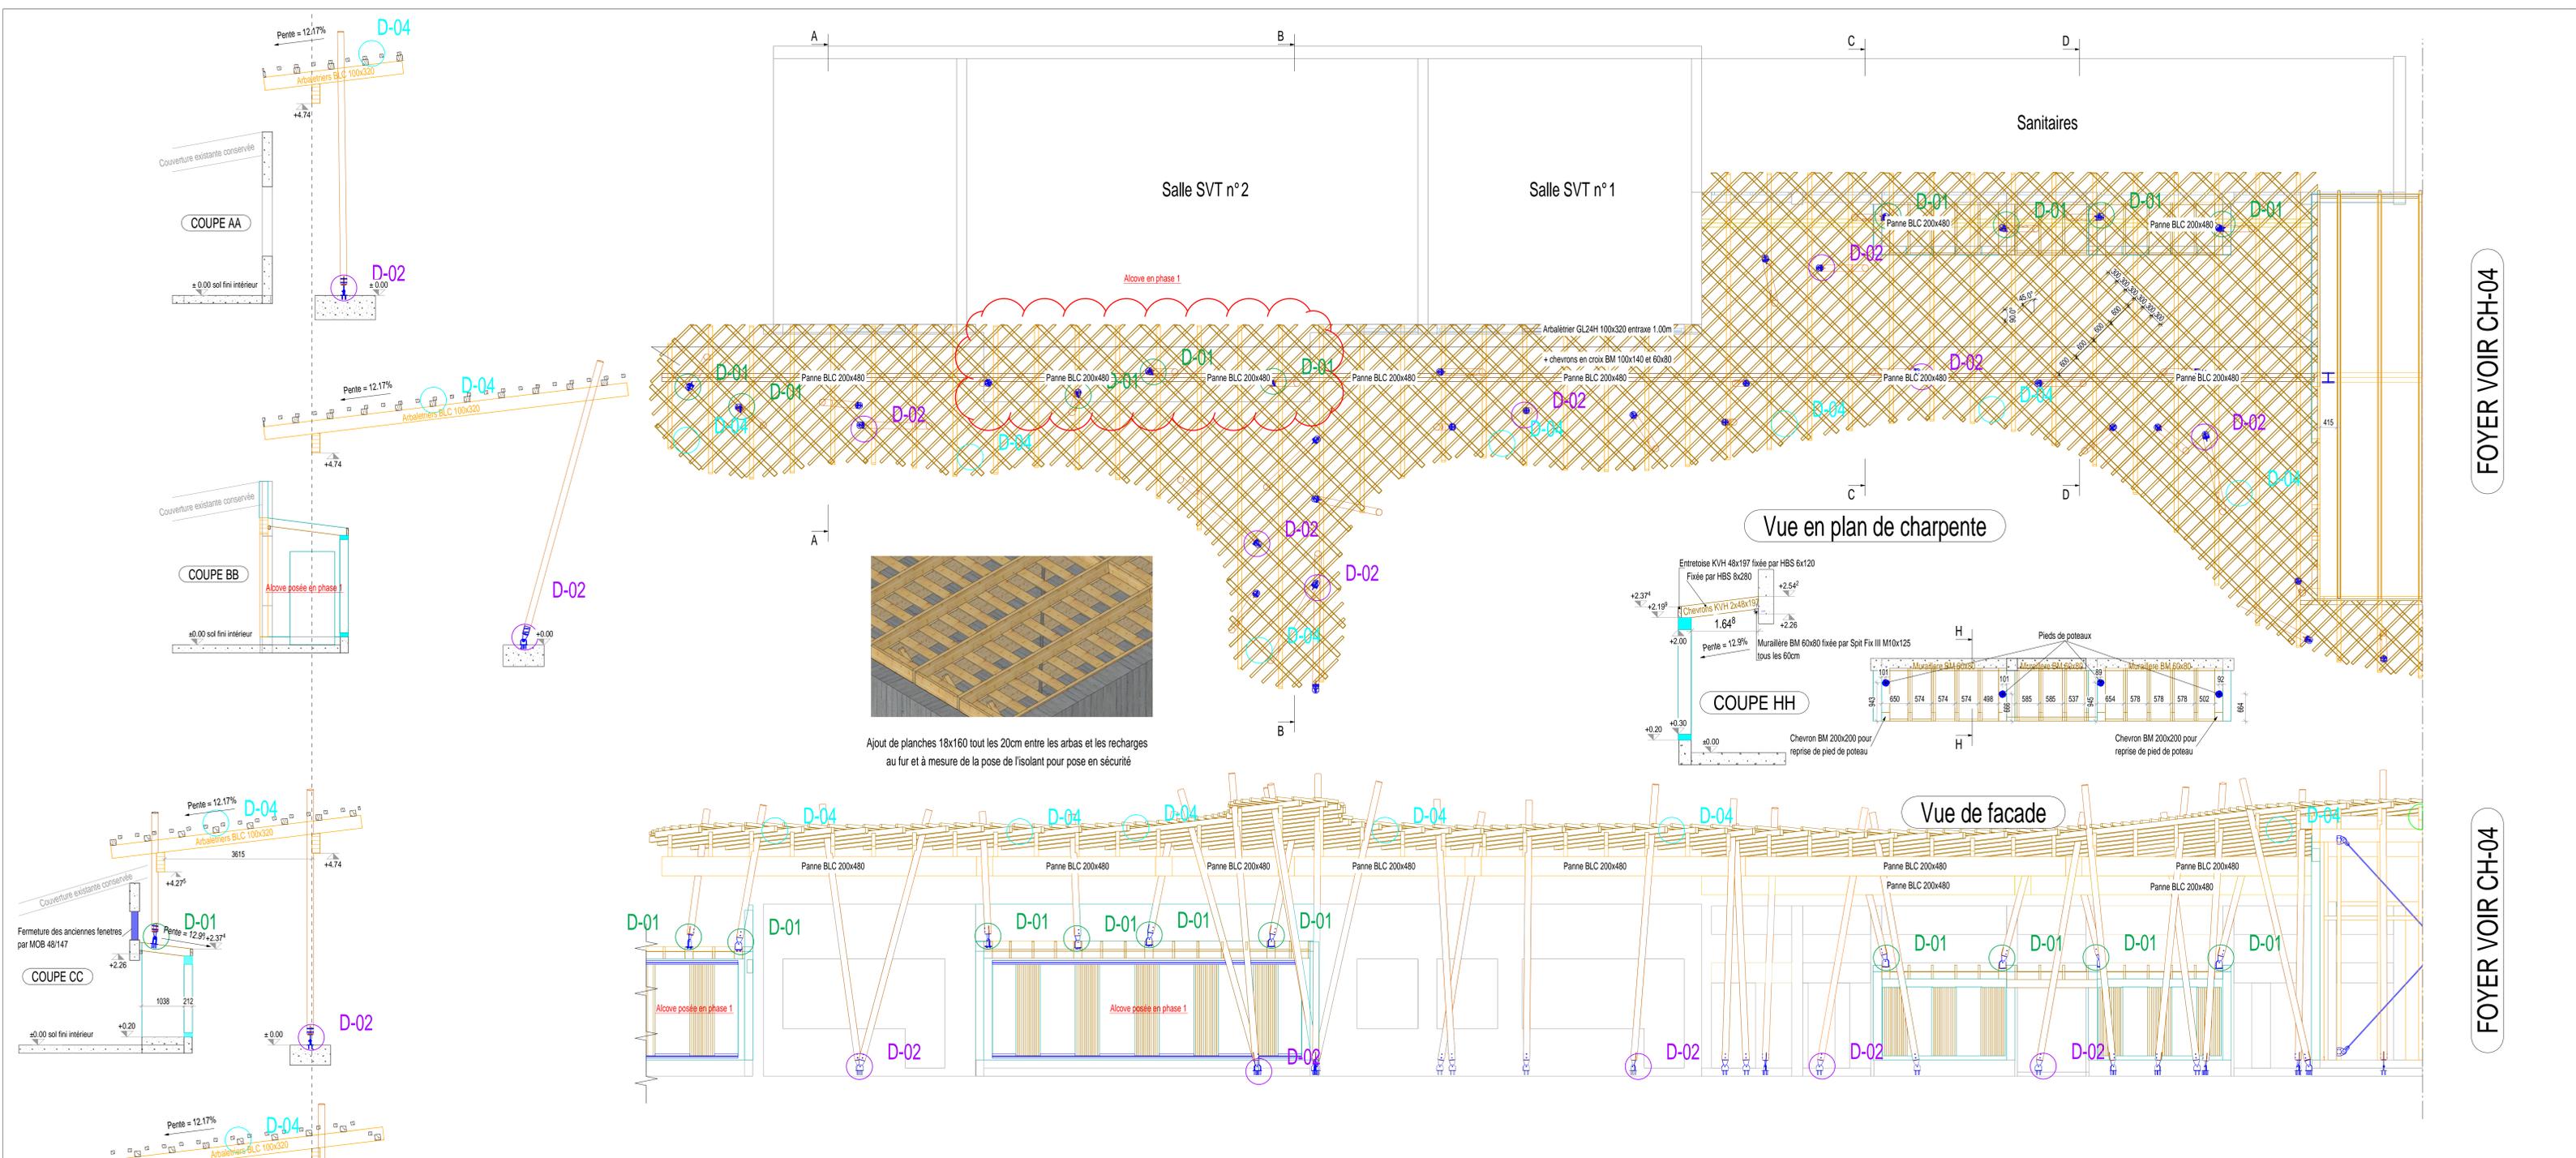
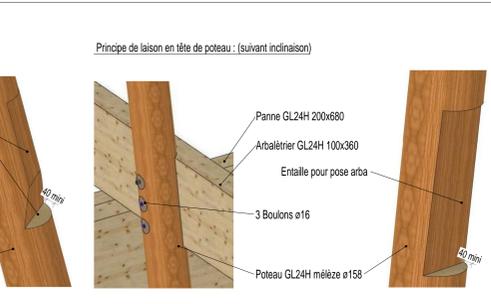
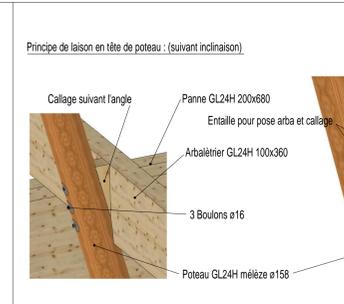
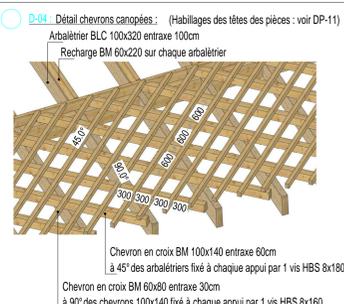
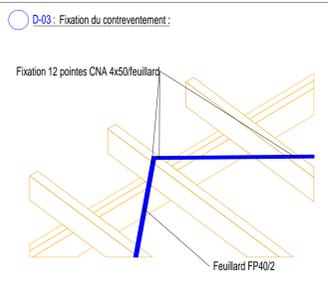


FOYER VOIR CH-04

FOYER VOIR CH-04

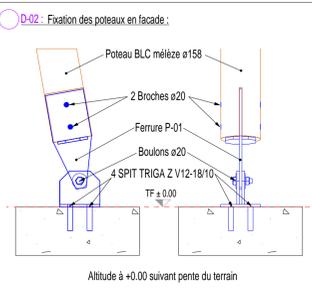

Ajout de planches 18x160 tout les 20cm entre les arbas et les recharges au fur et à mesure de la pose de l'isolant pour pose en sécurité

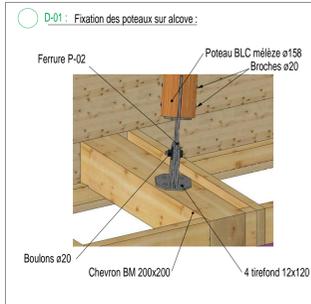

INDICE	MODIFICATIONS	DATE
- Montigny Les Metz - JEAN XXIII		
ARCHITECTE		Maître d'Ouvrage
- ERIC PACE Architecte - 16 rue Saint Crépin - Château-Thierry T : - 03.23.84.13.13		- Association La Renaissance Française - 10 rue MONSEIGNEUR HEINTZ - MONTIGNY LES METZ T : - 03.87.62.41.11
DATE :	21/09/20	
ECHELLE :	1:50	
N° DE VIS :	8293.03	
PHASE :	PAC	
Phase 2 : Plan de charpente Entreprise MADDALON Frères ZA Le Foulon 54121 VANDIERES		Tel: 03.83.13.14 Fax: 03.83.13.11 maddalons@orange.fr
		CH-03