

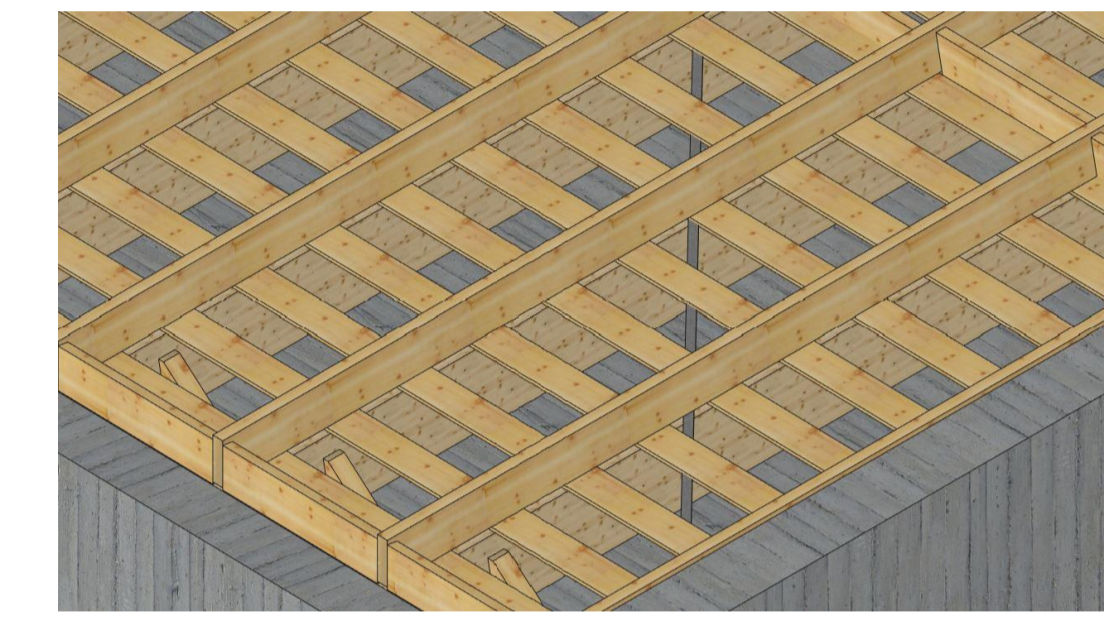
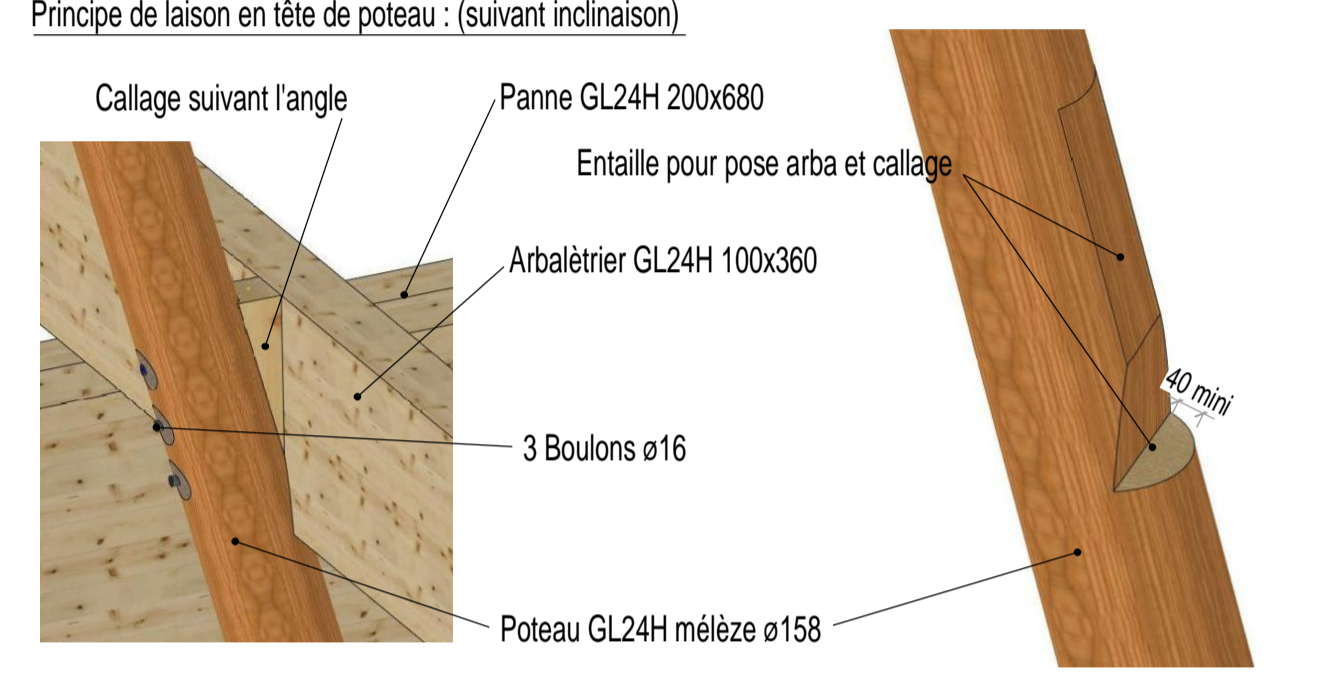
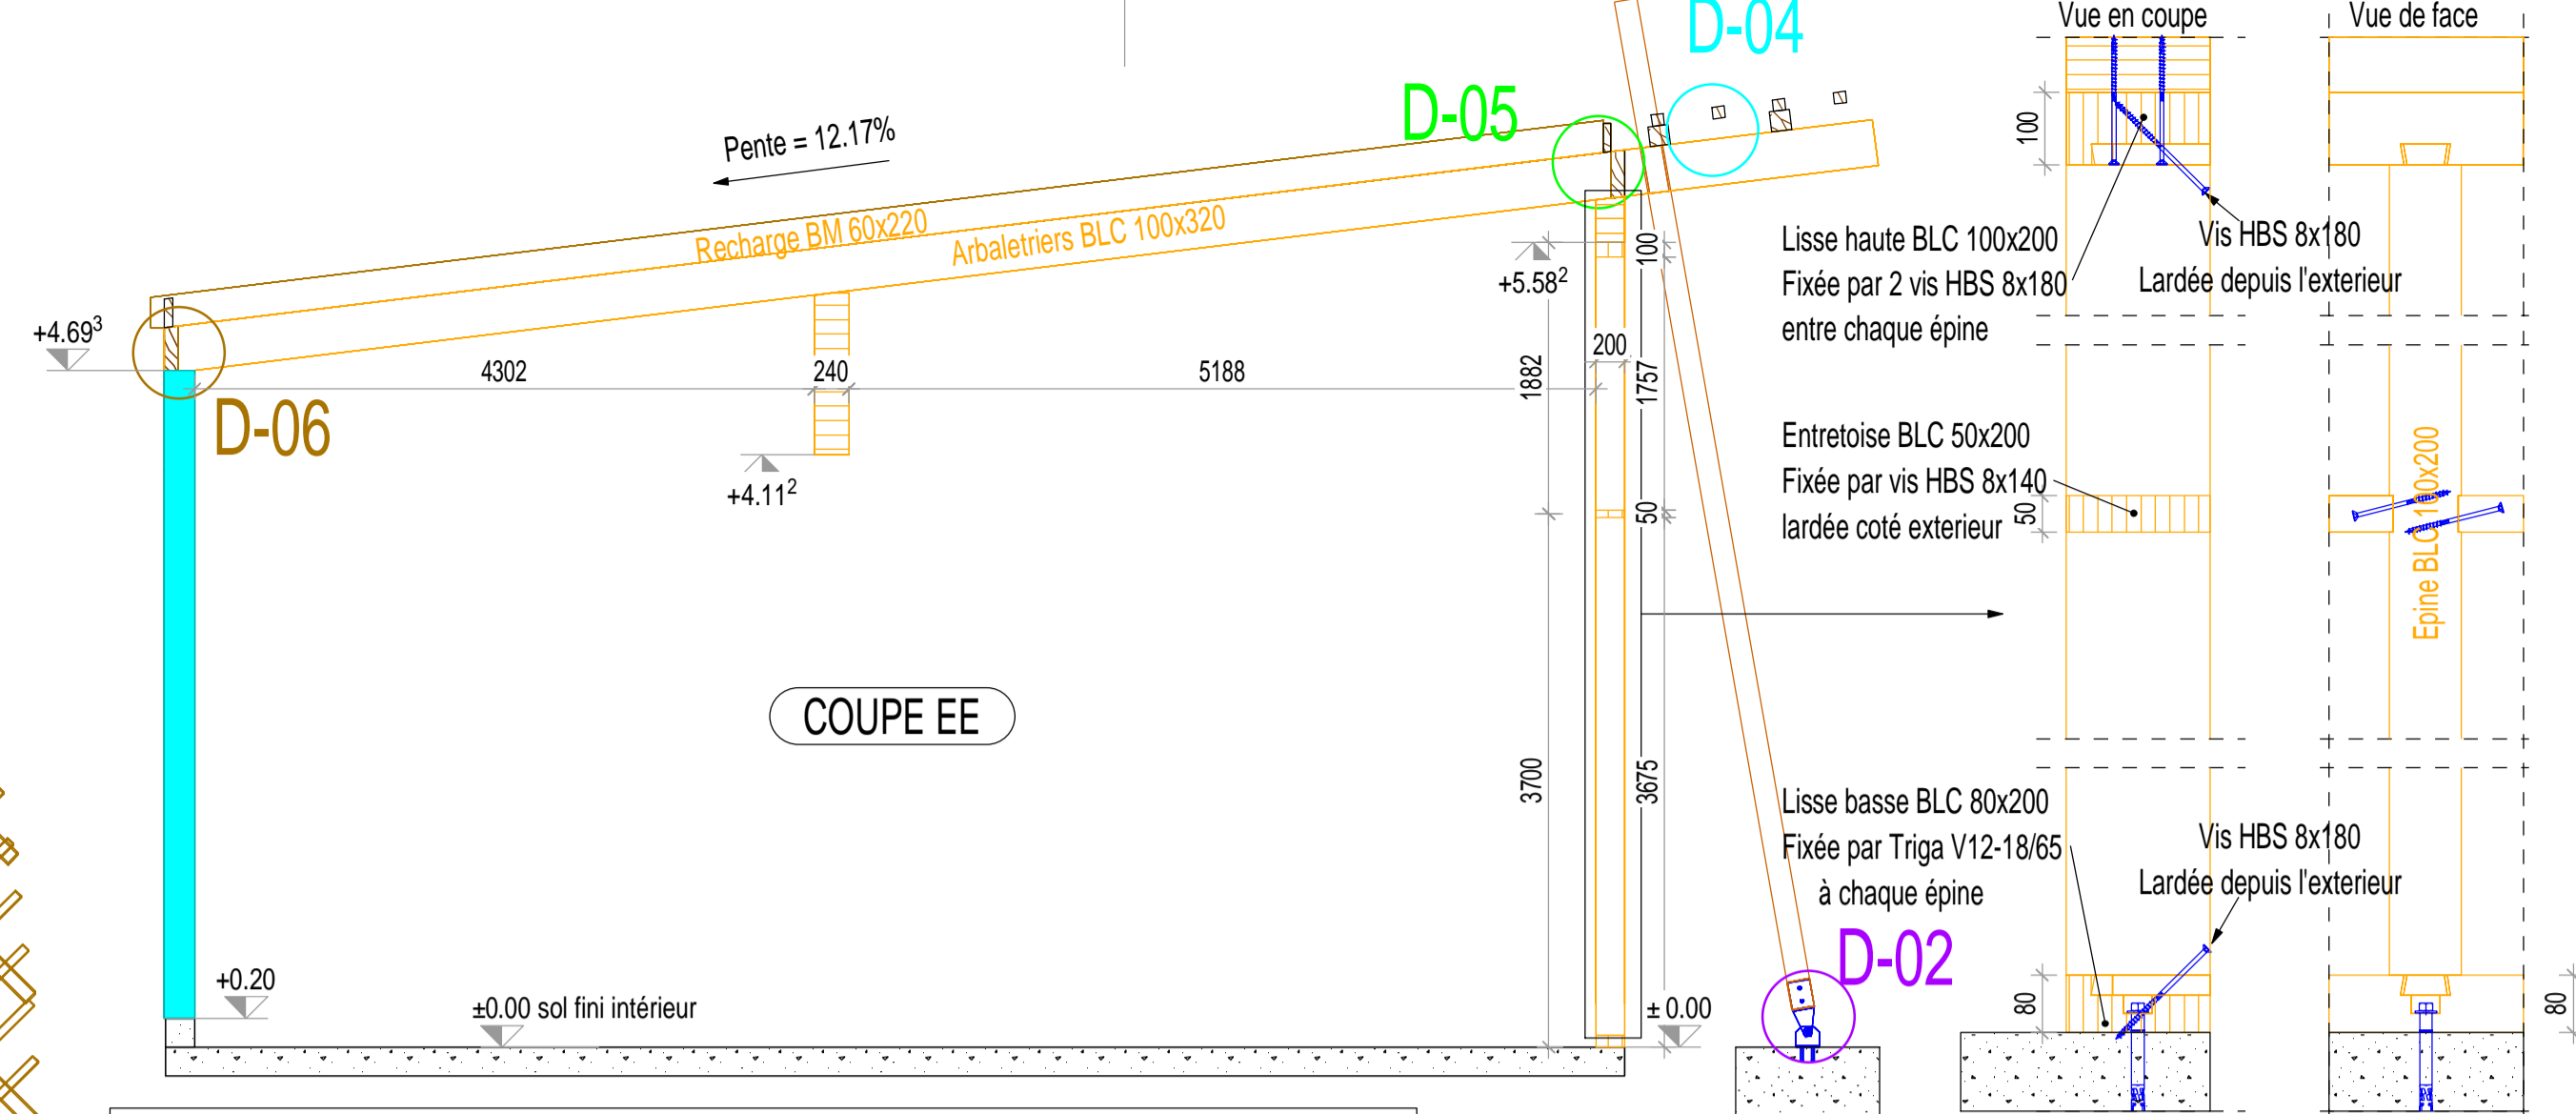
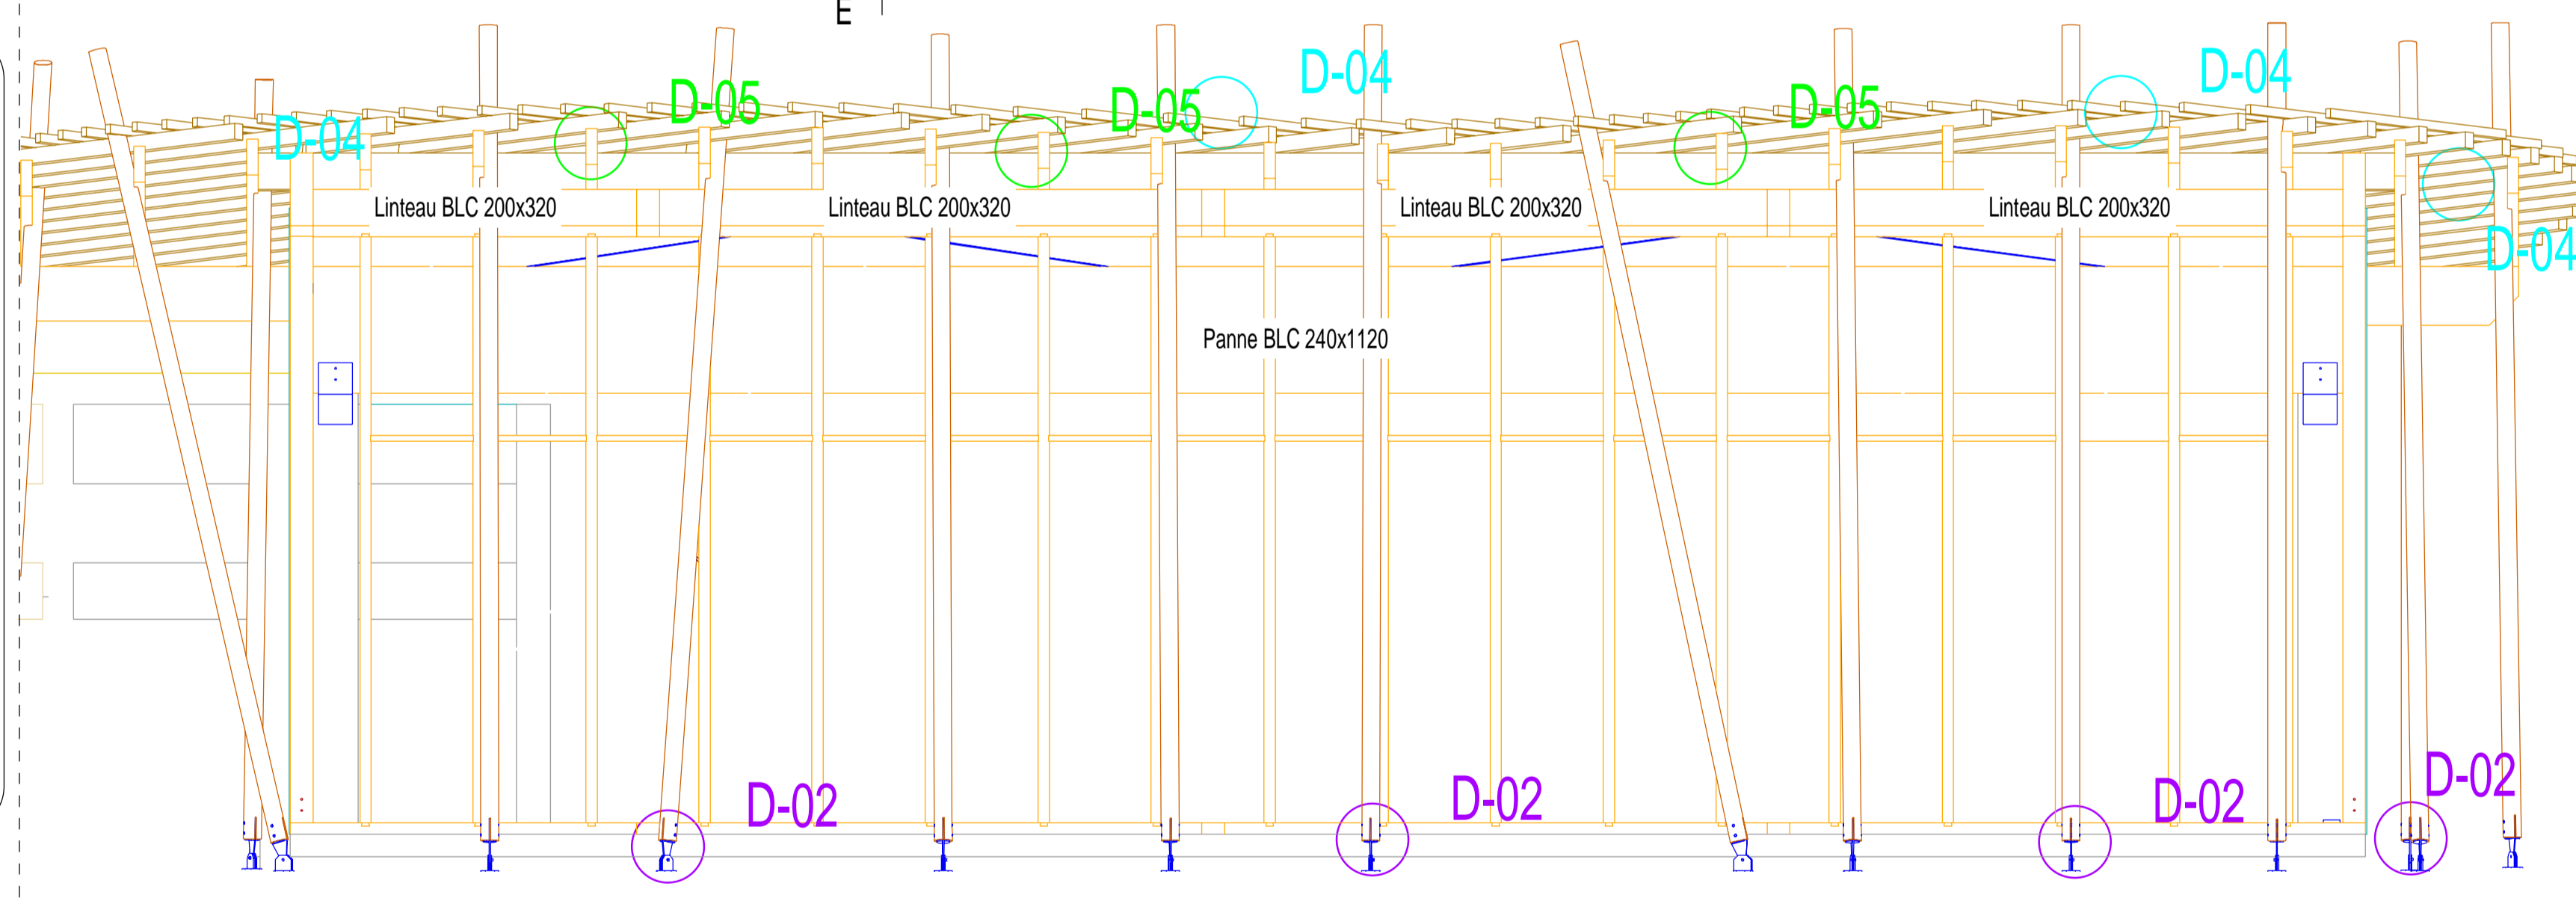
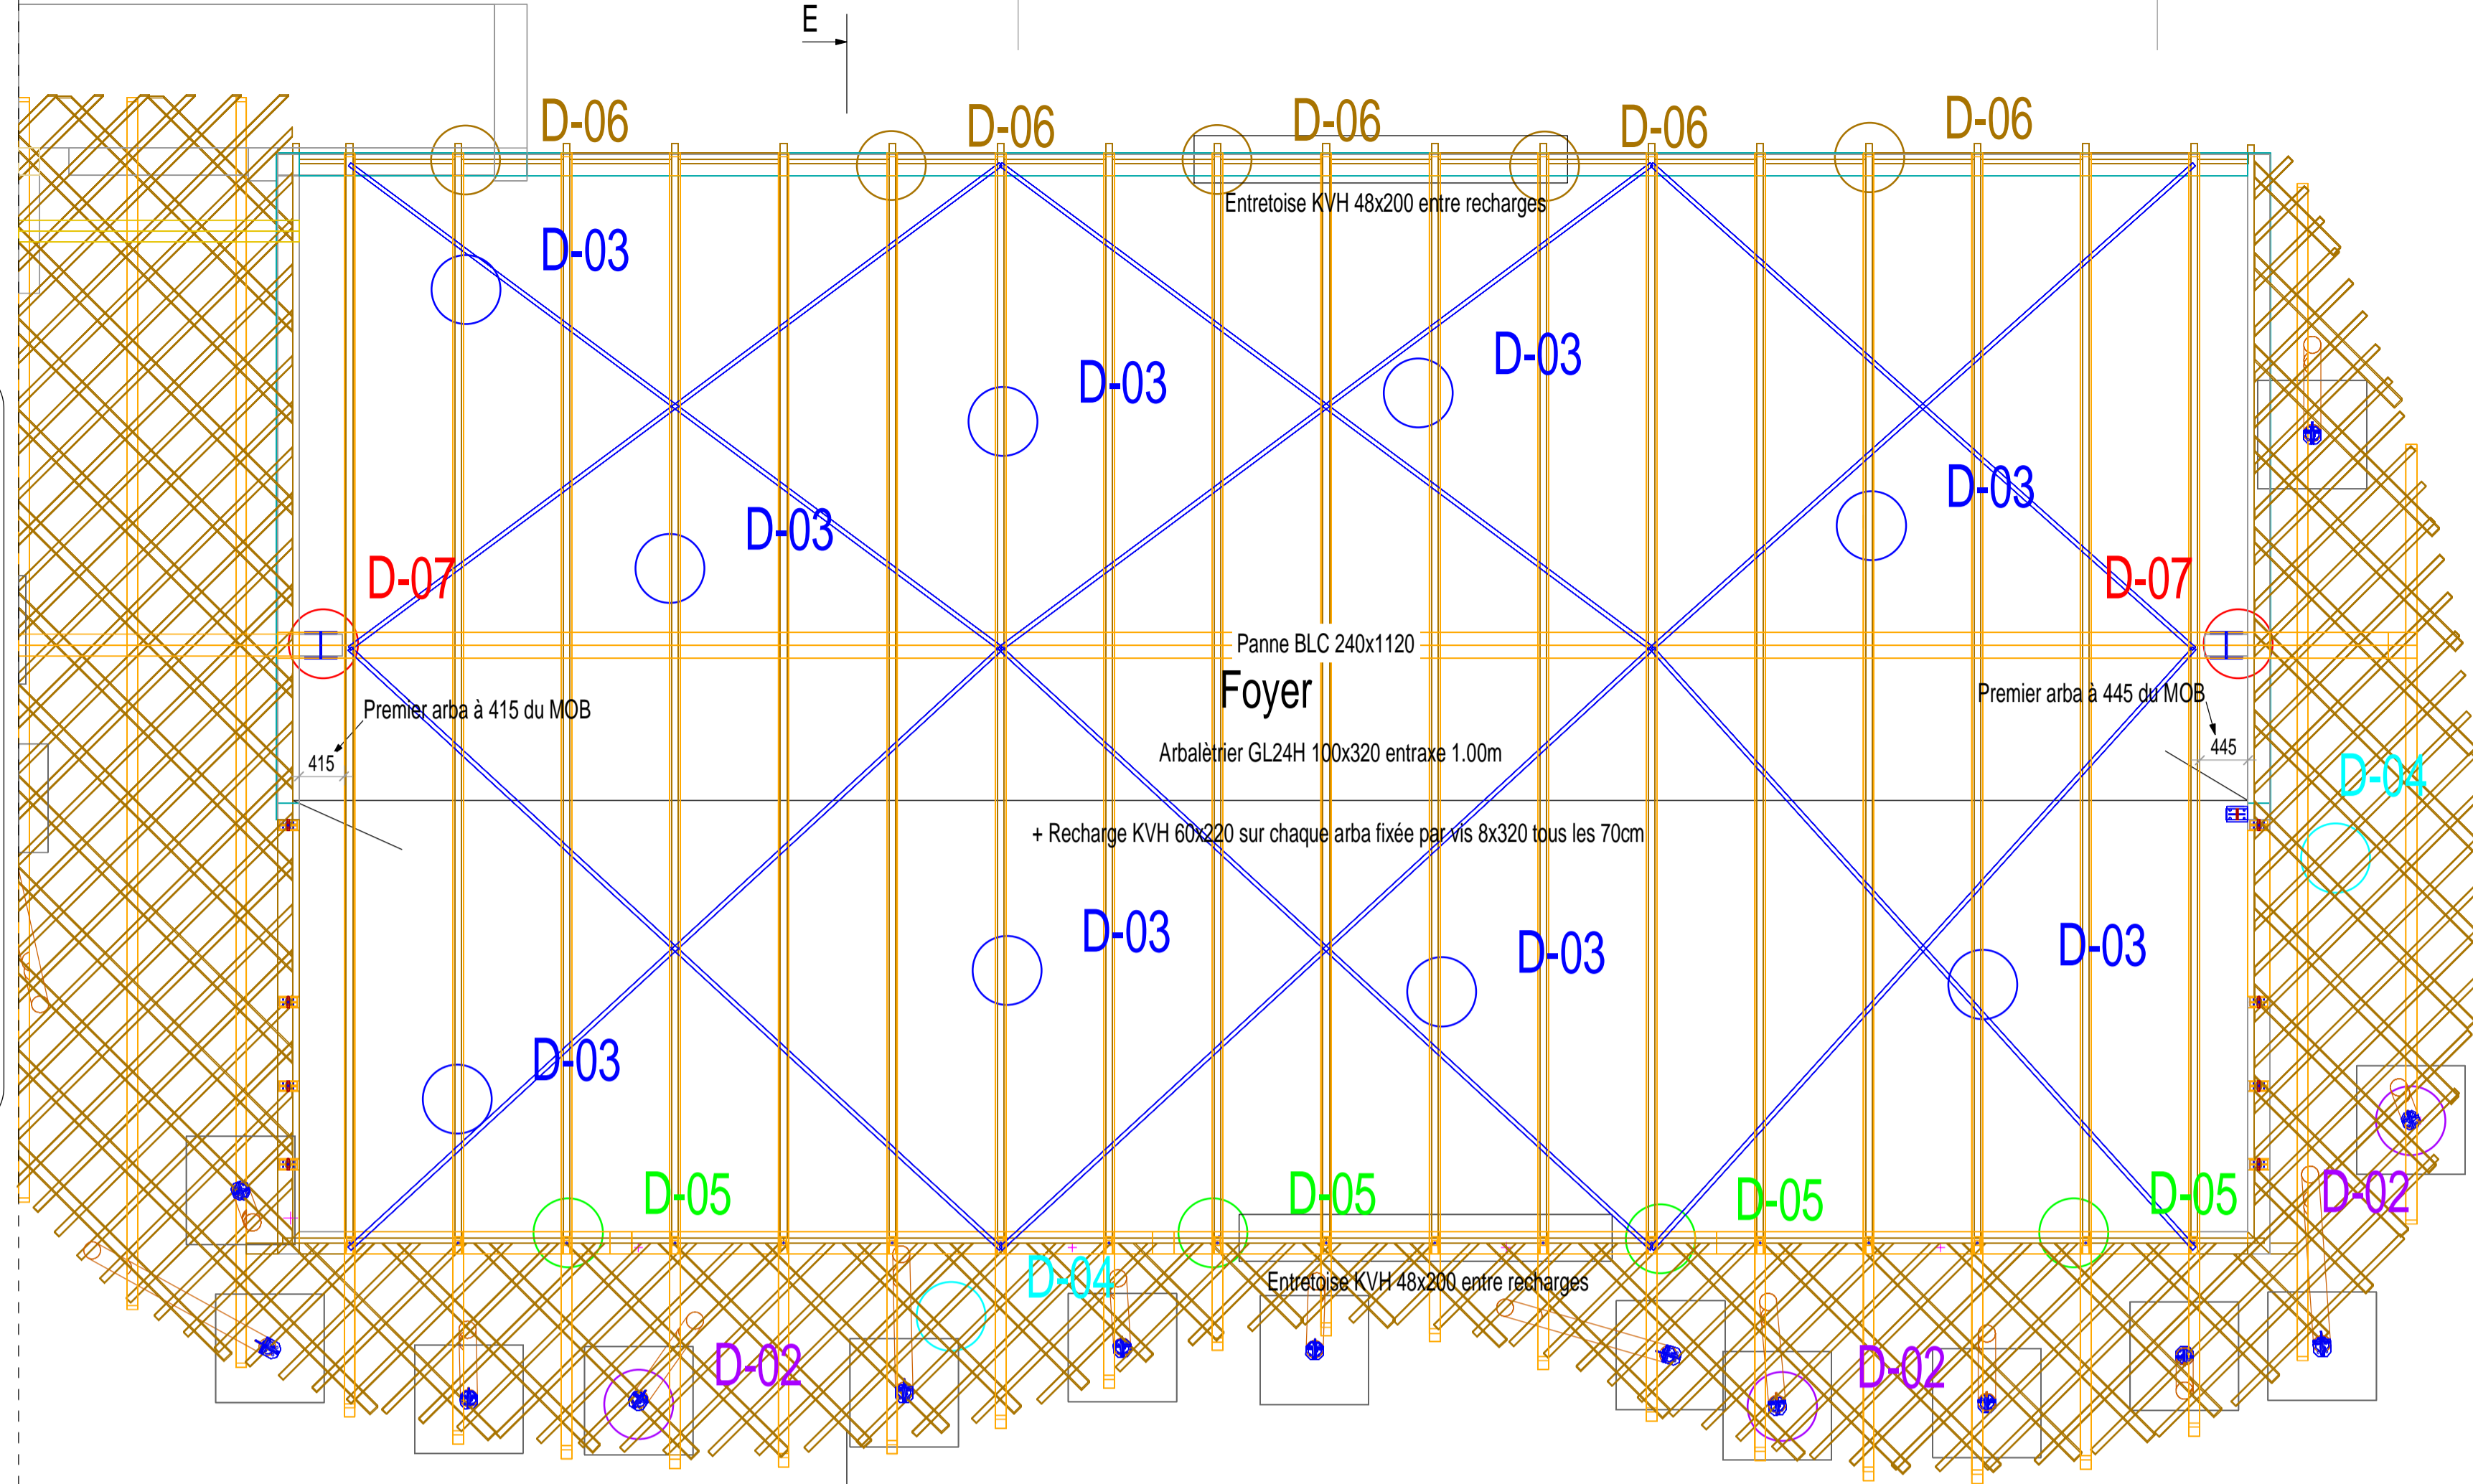
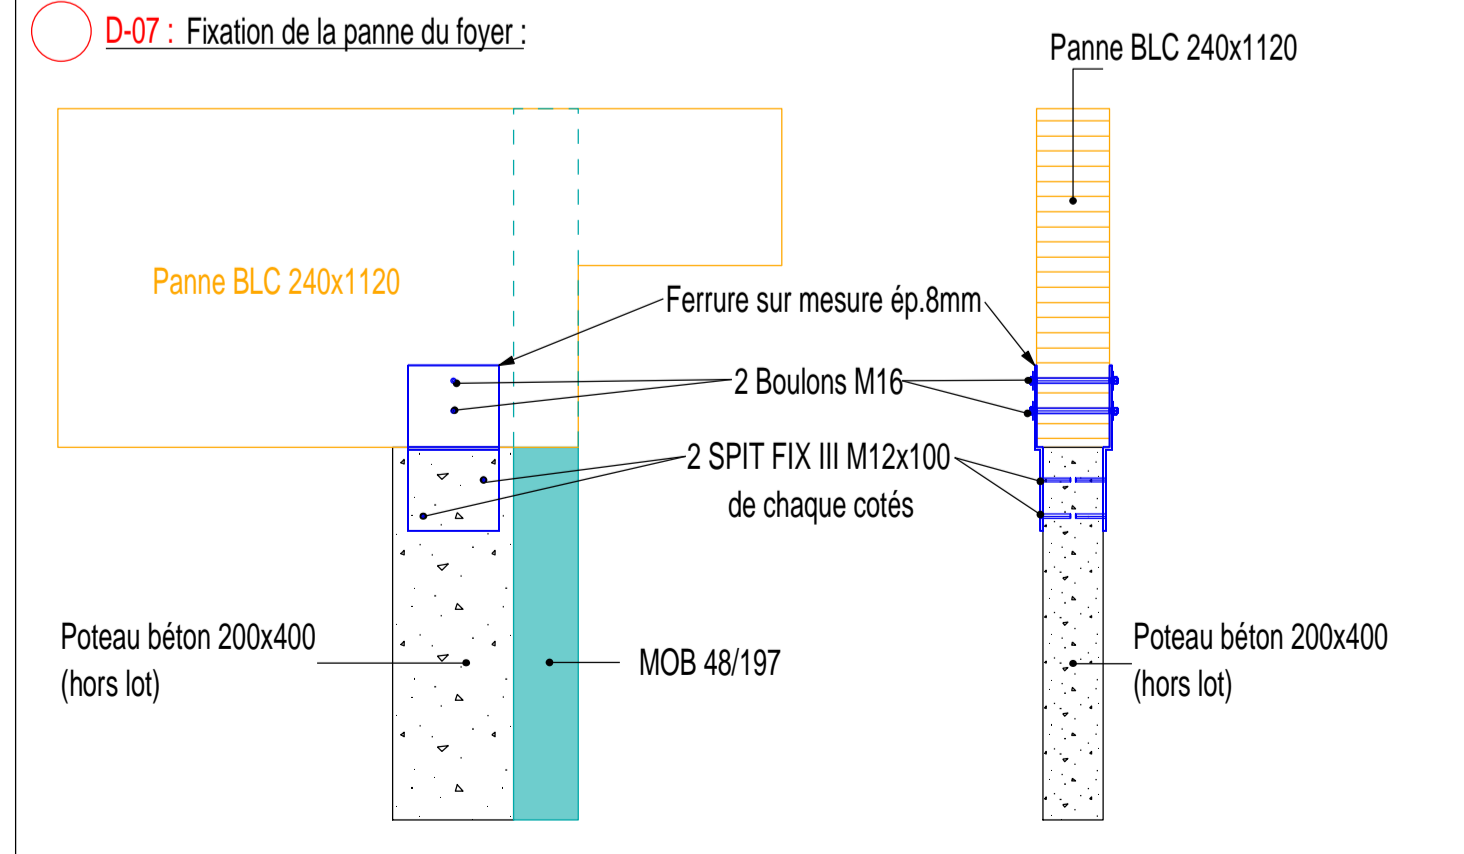
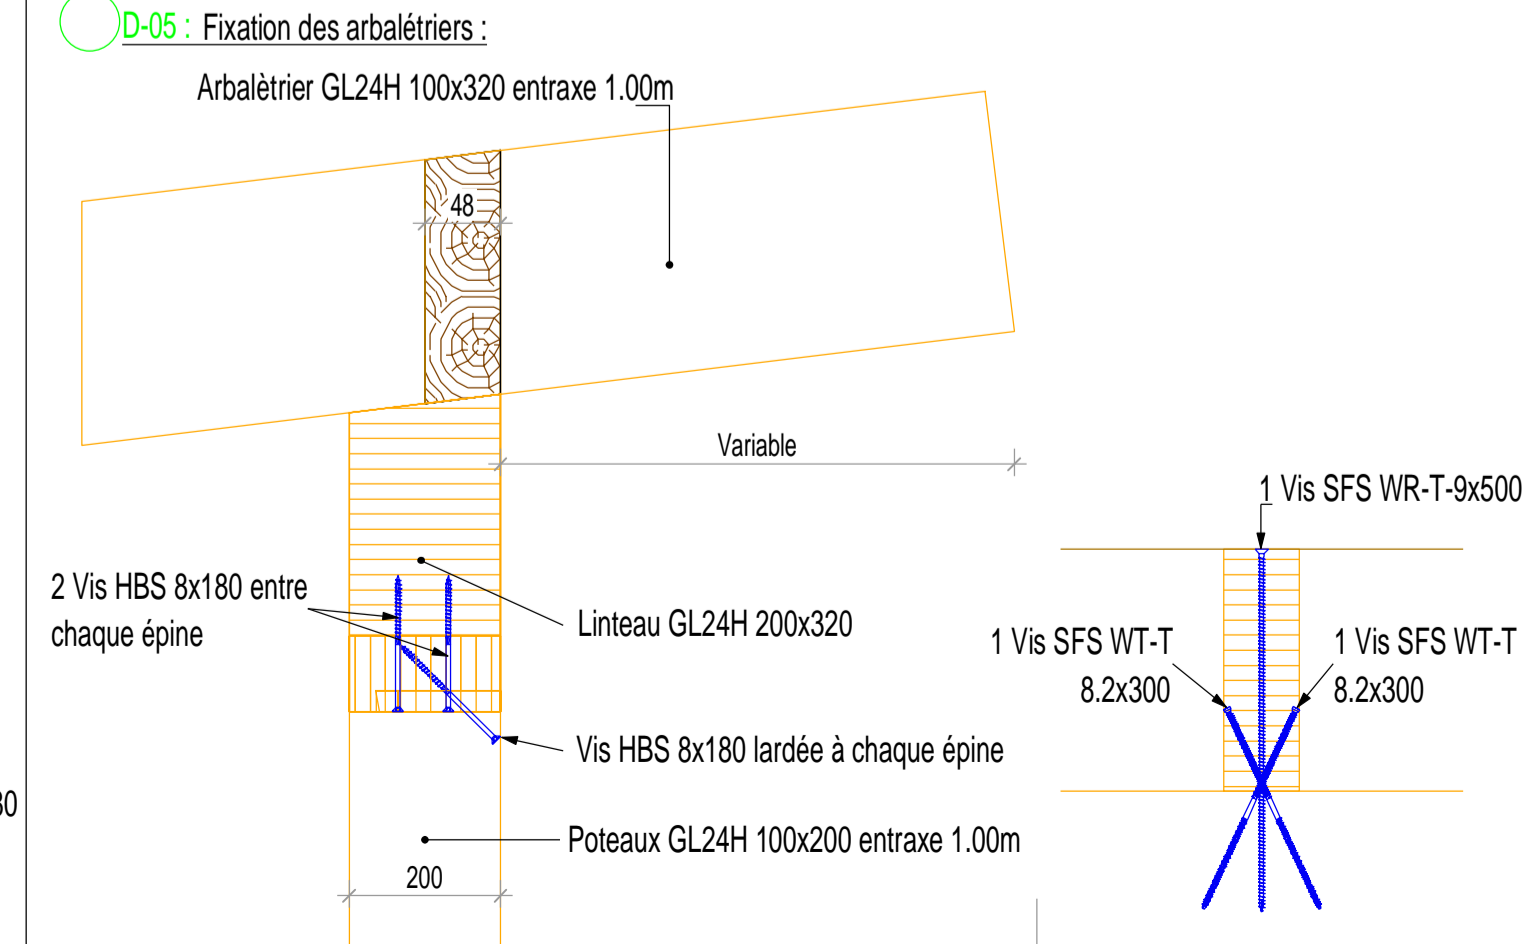
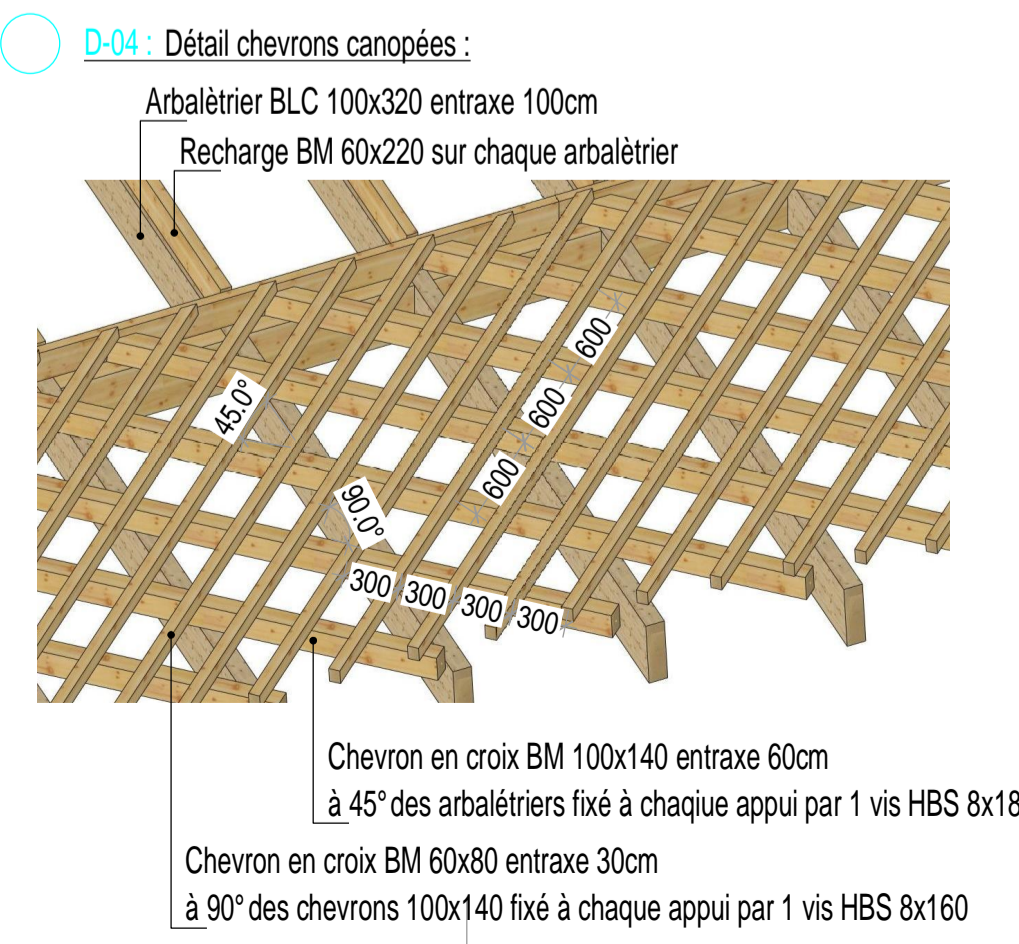
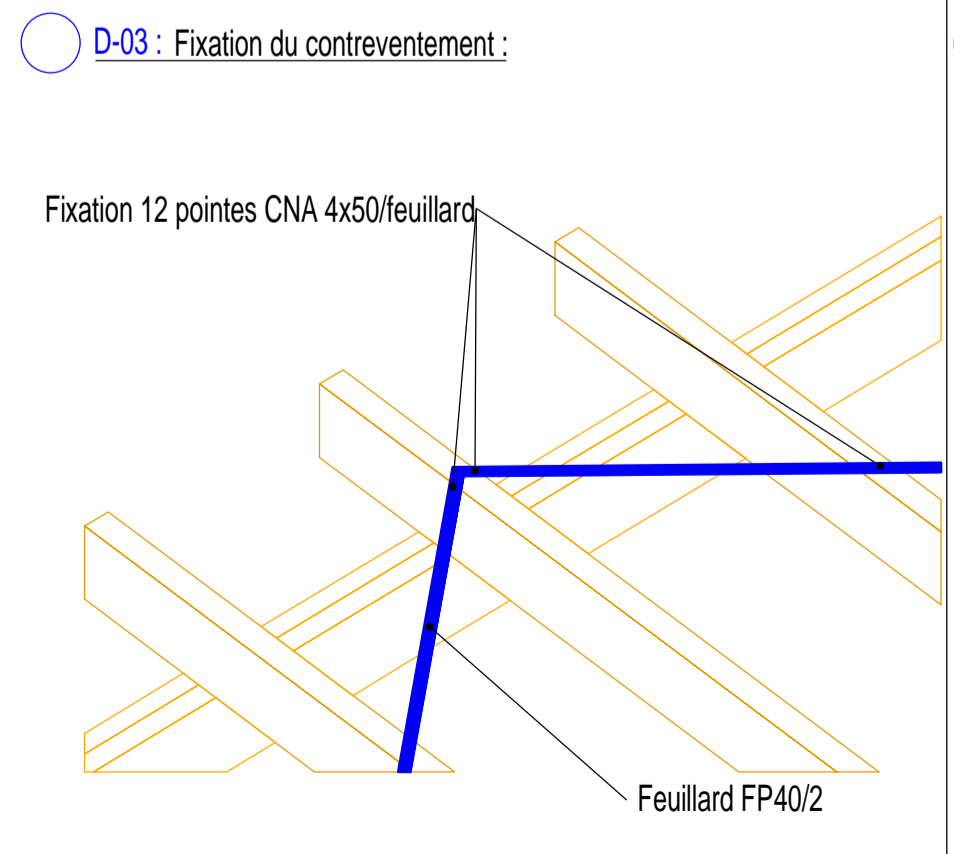
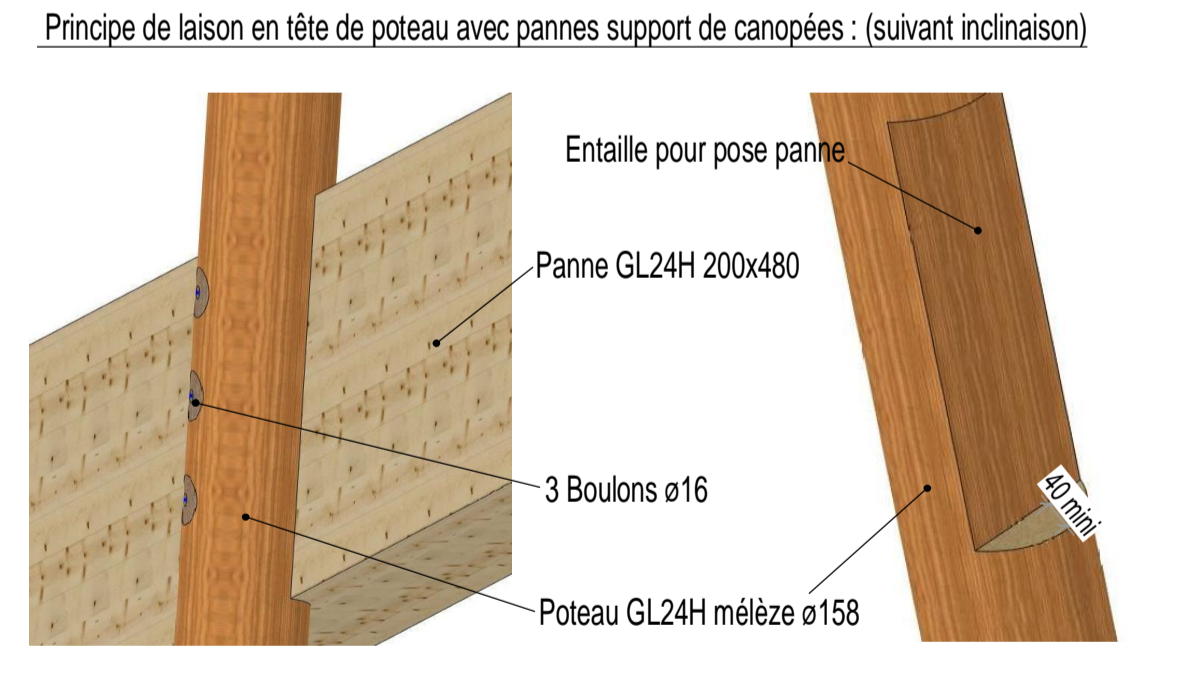
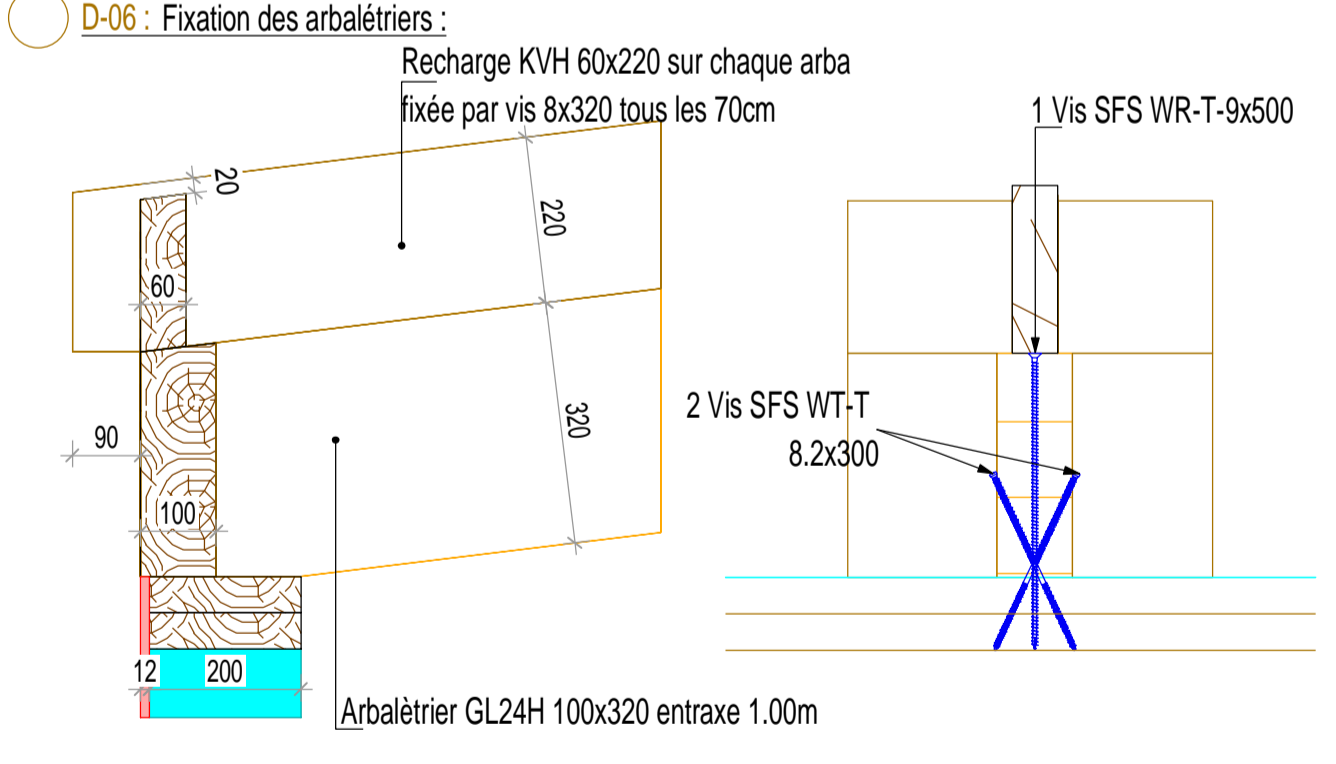


SANITAIRE VOIR CH-03

SANITAIRE VOIR CH-03

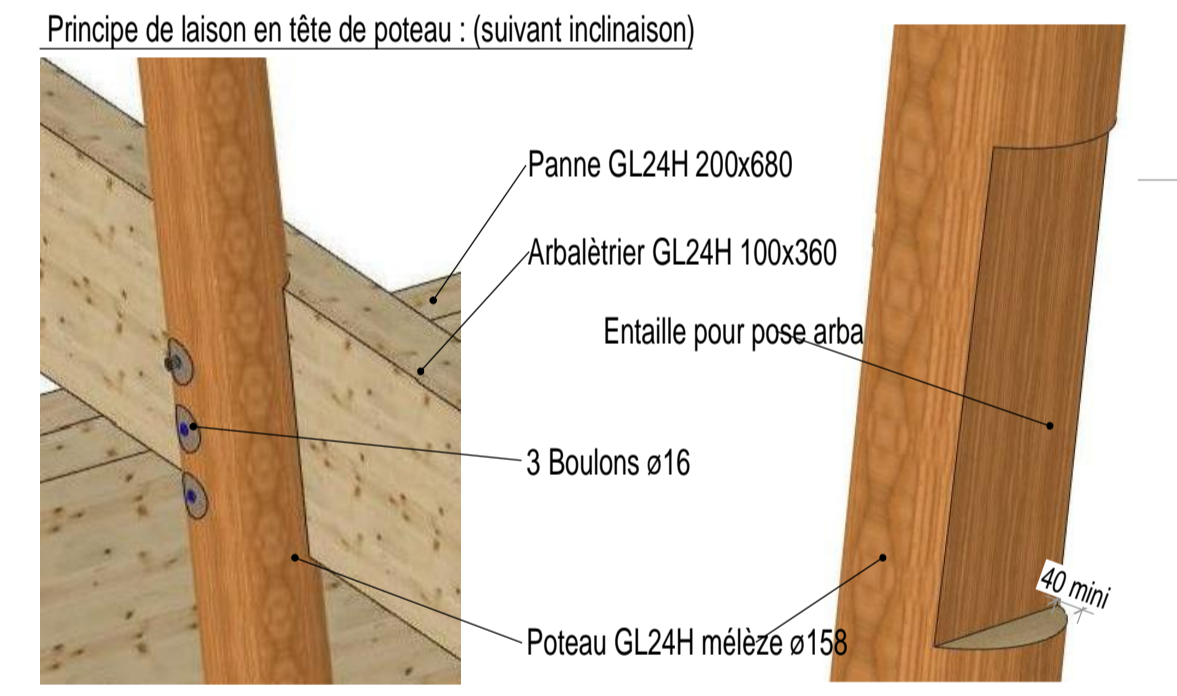

Ajout de planches 18x160 tout les 20cm entre les arbas et les recharges au fur et à mesure de la pose de l'isolant pour pose en sécurité

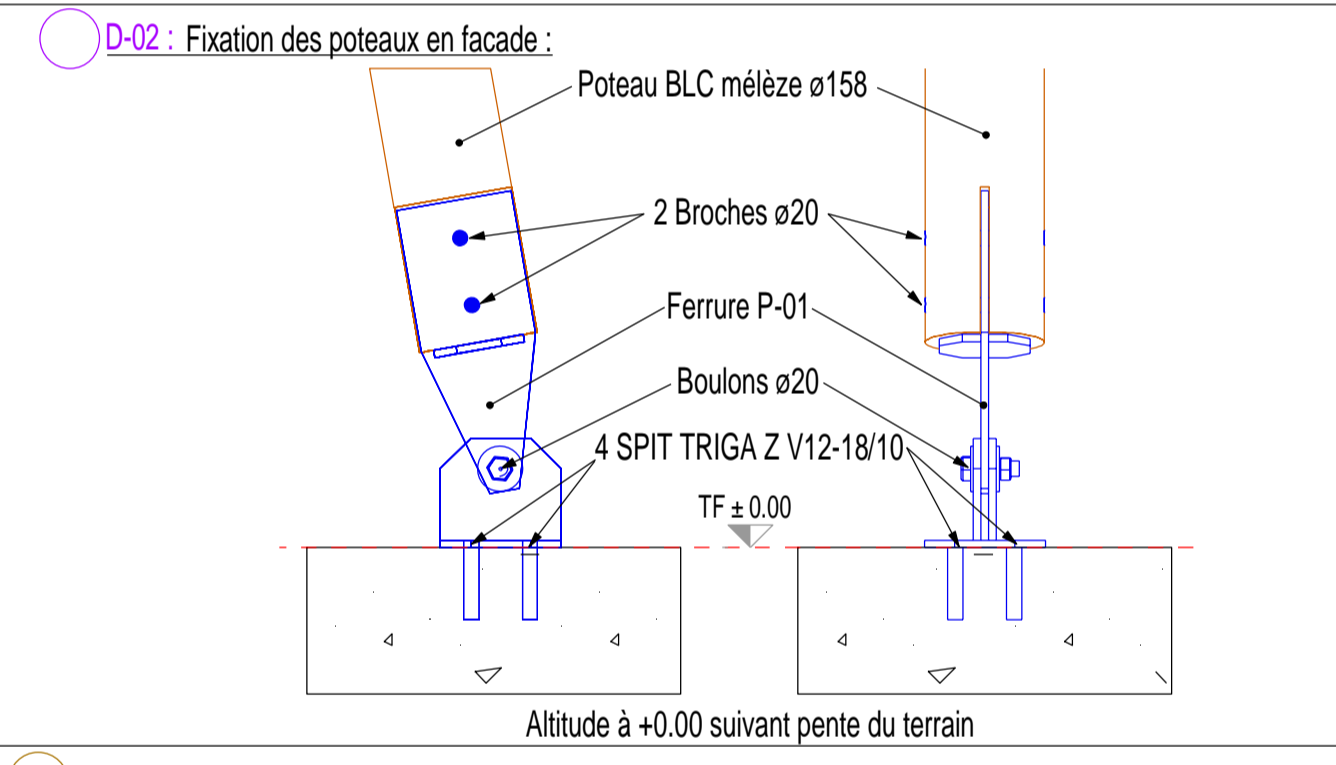

A	Mise à jour du CVT et lisse basse du mur rideau	07/10/20
INDICE	MODIFICATIONS	DATE
- Montigny Les Metz - JEAN XXIII		
ARCHITECTE		Maître d'Ouvrage
- ERIC PACE Architecte - 16 rue Saint Crépin - Château-Thierry T : - 03.23.84.13.13		- Association La Renaissance Française - 10 rue Monseigneur Heintz - MONTIGNY LES METZ T : - 03.87.62.41.11
DATE :	21/09/20	Phase 2 : Plan de charpente foyer
ECHELLE :	1:50	
N° DEVIS :	8293 03	CH-04
PHASE :	PAC	
Entreprise MADDALON Frères ZA Le Foulon 54121 VANDIERES		A
Tél : 03.83.83.12.34 Fax : 03.83.83.28.11 maddalon@maddalon.fr		
<small>Ce plan ne peut être communiqué ou reproduit sans l'autorisation de la société MADDALON</small>		