



coupe longitudinale Grange PP

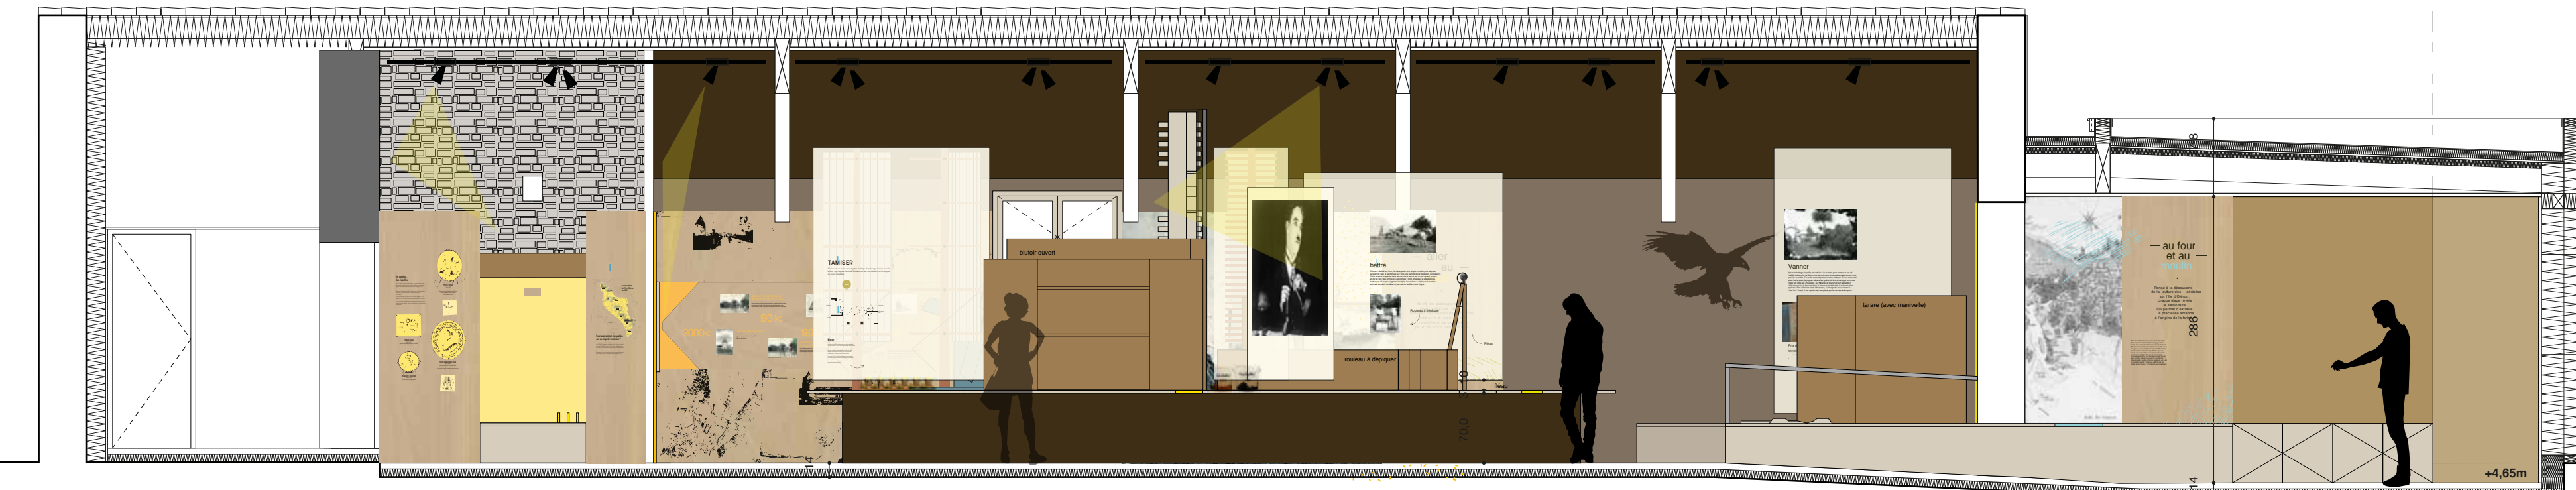

coupe longitudinale Grange PP



coupe longitudinale Grange OO

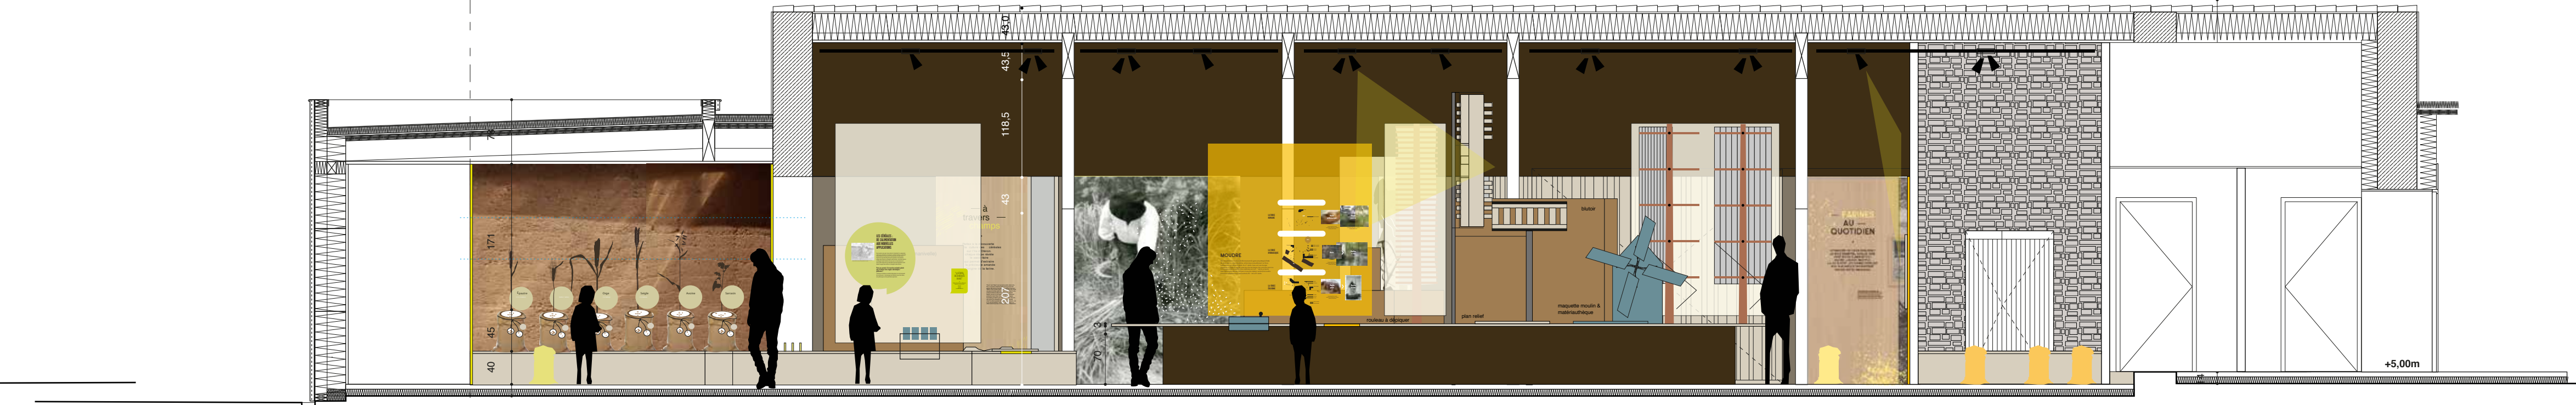

coupe longitudinale Grange OO