



A1 - ELEVATION SUD BAT A-(B)

Ech : 1 : 100



A4 - COUPE BALCON T2

Ech : 1 : 100




A3 - ELEVATION EST

Ech : 1 : 100




A2-ELEVATION NORD BAT A

Ech : 1 : 100

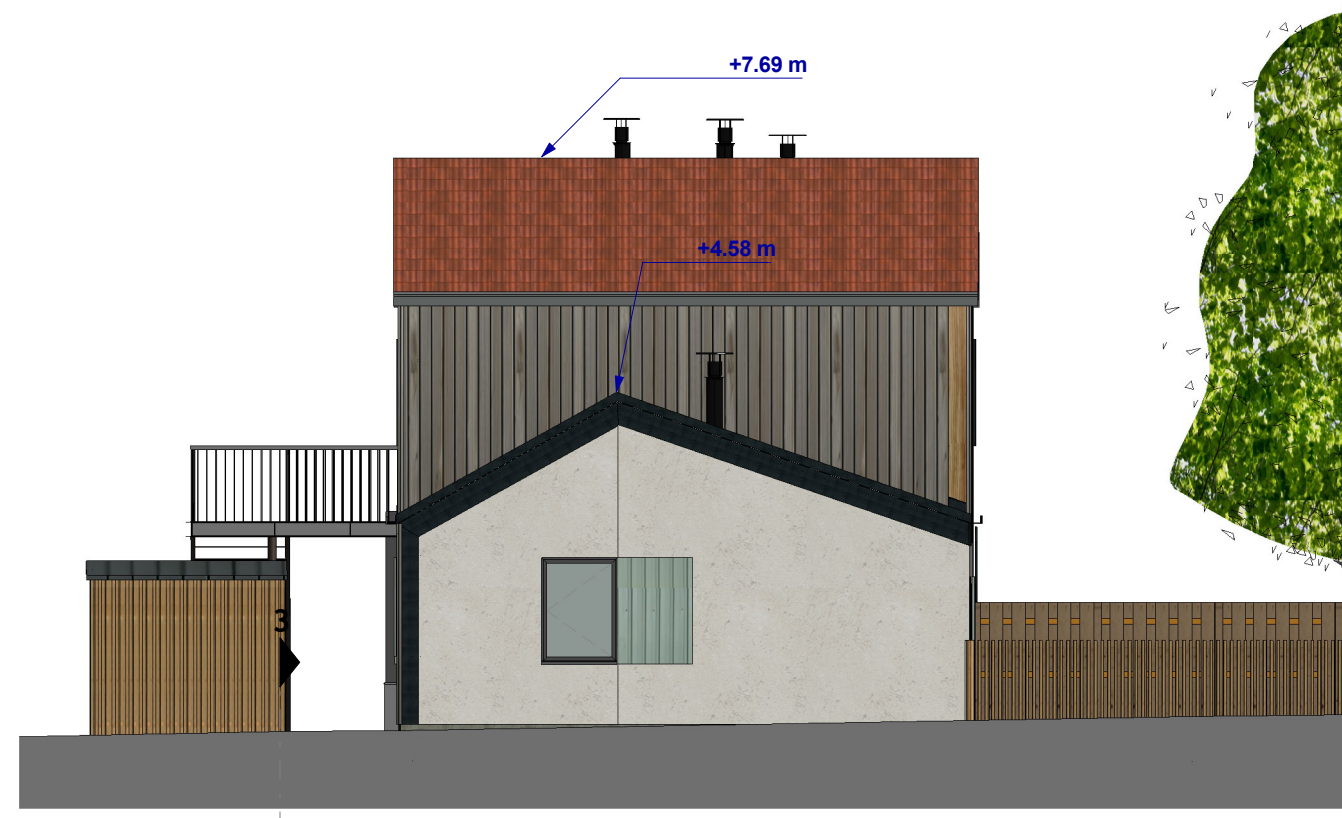


A5 - ELEVATION OUEST

Ech : 1 : 100

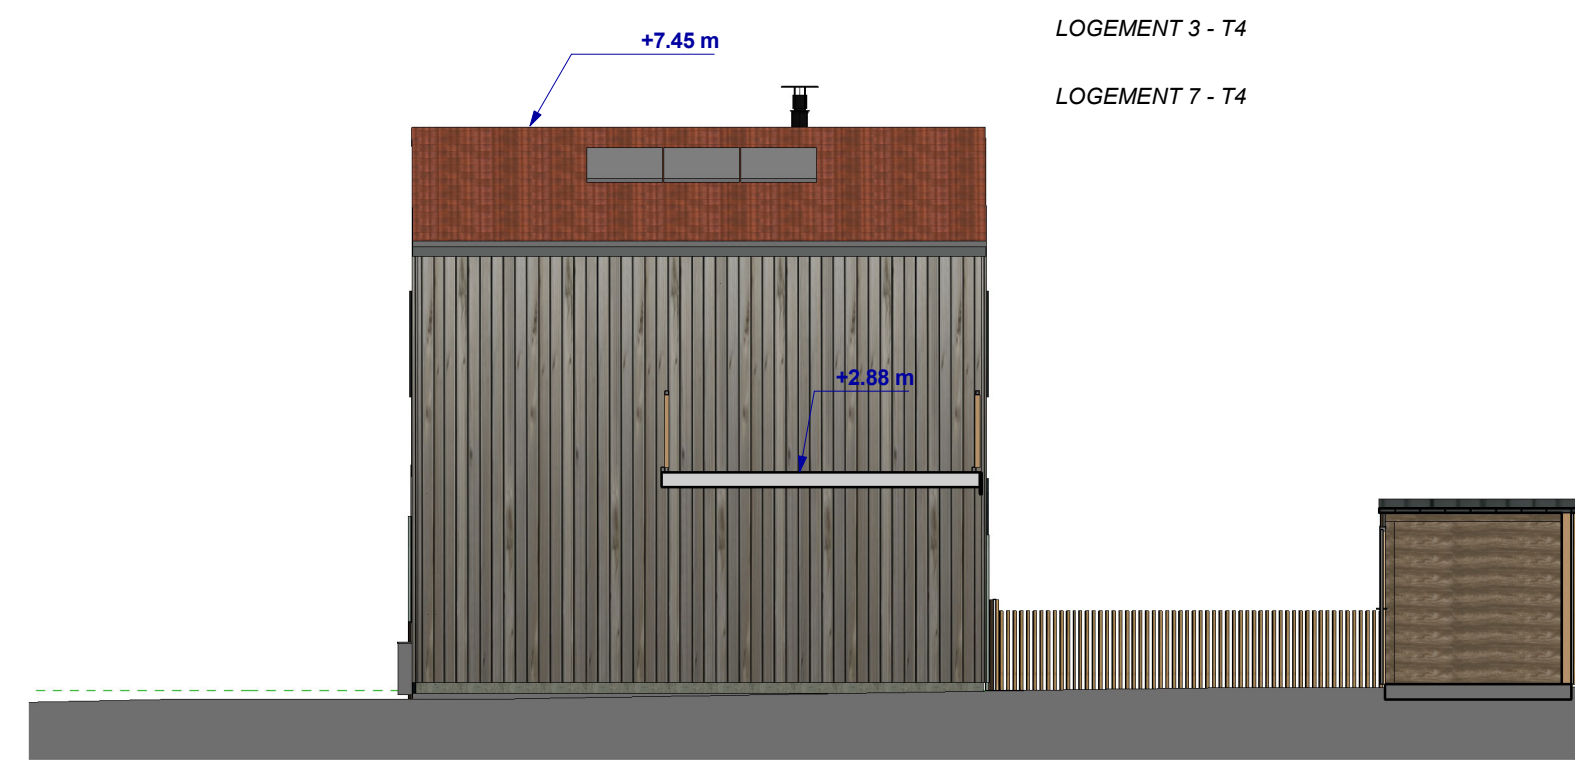


A8 - ELEVATION OUEST T4

Ech : 1 : 100

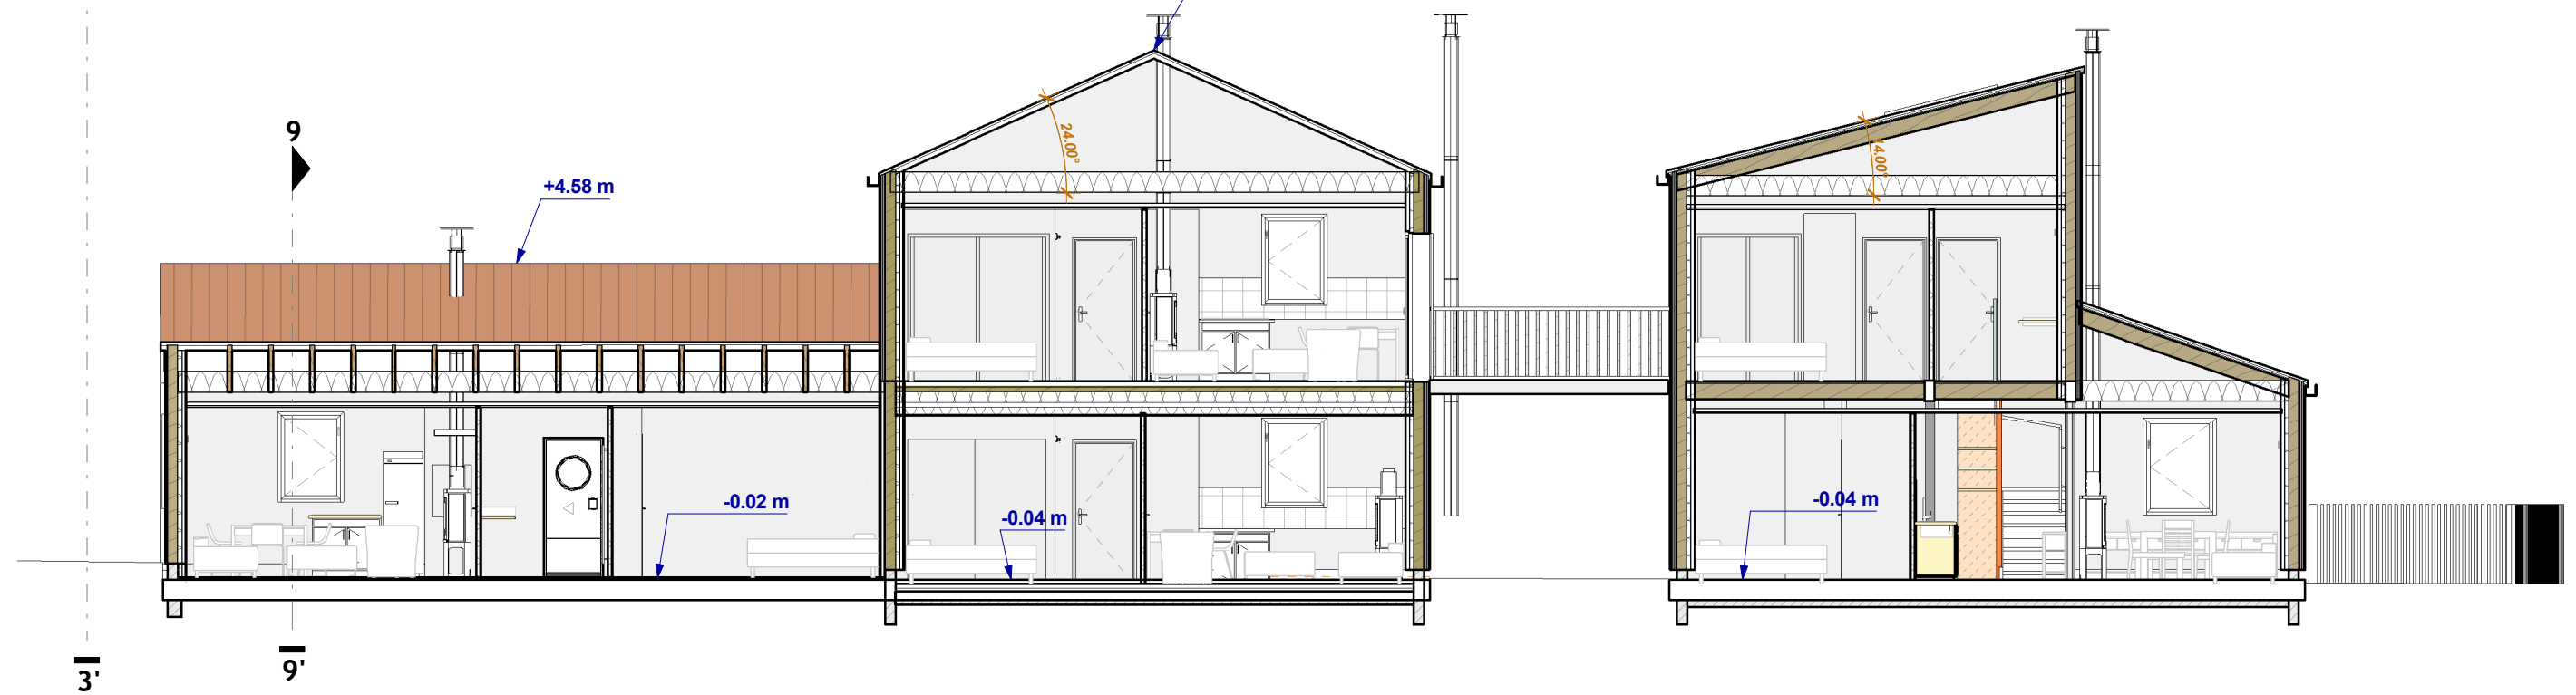

A6 - COUPE LONG BAT A

Ech : 1 : 100

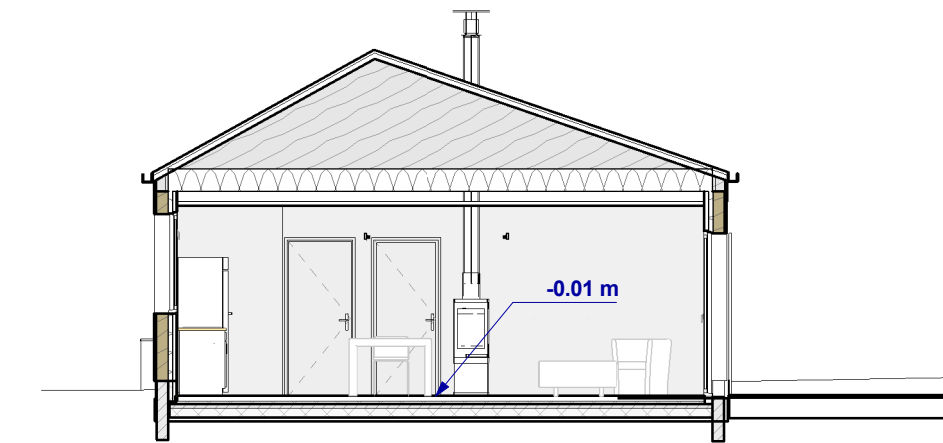



A7 - COUPE T3 RDC

Ech : 1 : 100



PC 6 - VUE OUEST BATIMENTS A ET B

Ech : 1 : 100

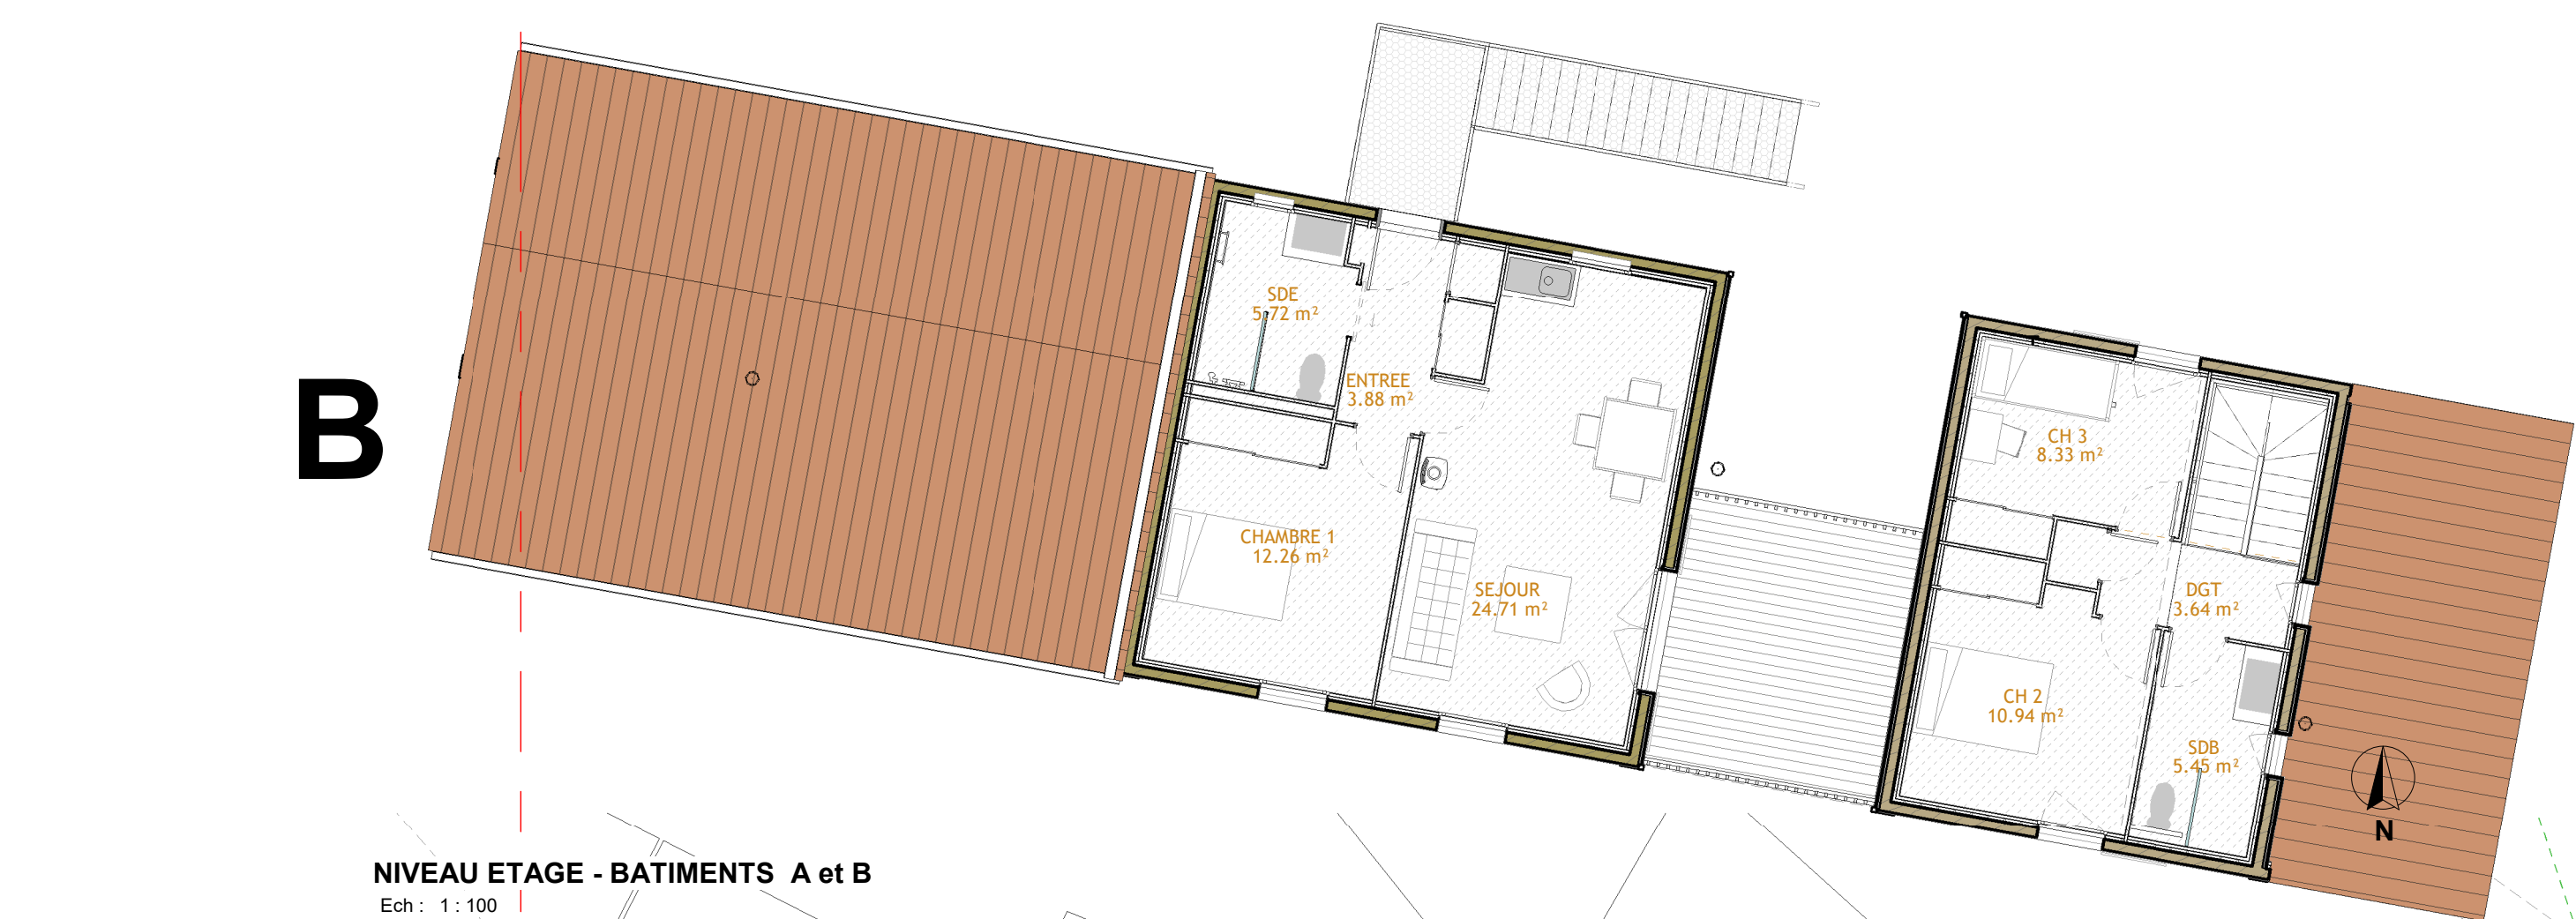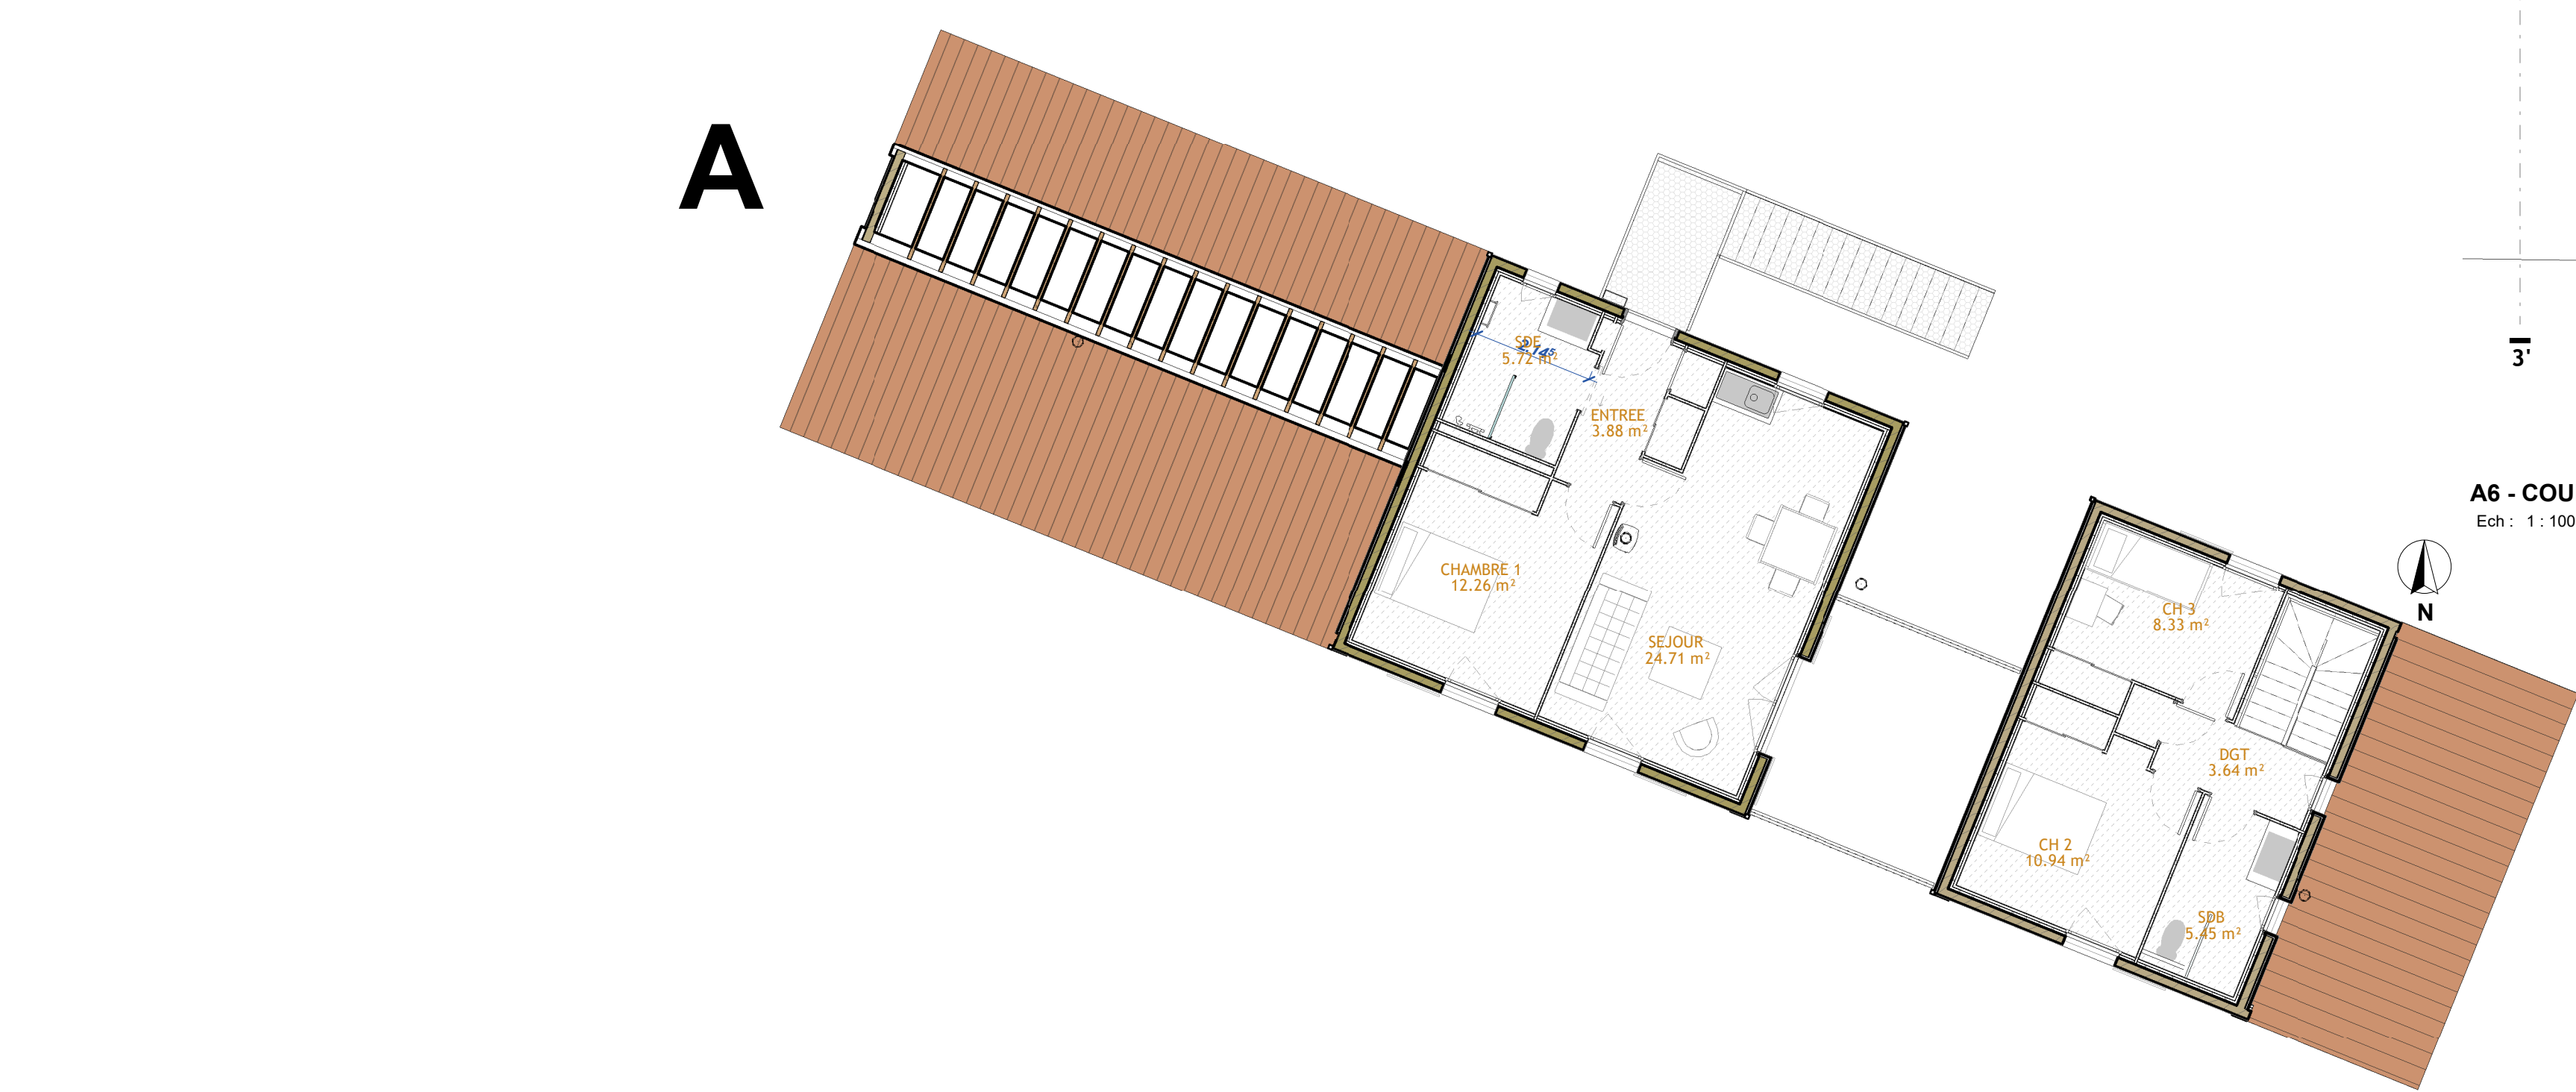

NIVEAU ETAGE - BATIMENTS A et B

Ech : 1 : 100



NIVEAU RDC (283)-01

Ech : 1 : 100



Plan masse

Ech : 1 : 200

CONSTRUCTION DE 18 LOGEMENTS
"Residence des Chênes"
Adresse du Projet : ARIEGE - RIEUCROS 09500



Maîtrise d'Ouvrage :
ALOGEA
6 Rue Barbes - Carcassonne 11000
Tél : 04 68 47 89 26
denis.ducy@aloga.fr



Maîtrise d'Ouvrage :
ARCHITECTURE et PAYSAGE SARL
30 allée des Jeunes Docteurs, 09500 LAVELANET
05 61 03 52 61
archi-paysage@wanadoo.fr



BE STRUCTURE :
BEC SANTAROSSA
Lieu dit Mestre Roc - SAINT YEARS 09120
05 61 69 62 66
bec@bec-projets.fr



BE STRUCTURE :
BIM.B
10 place Nationale - 82000 MONTAUBAN
05 63 66 90 15
bim@bim.fr



BE VEU :
IDTEC
30 allée des Jeunes Docteurs, 09500 LAVELANET
05 34 48 48 05
id@idtec-projets.fr



BE FLUIDE :
BET ESI
9, route de Vanhères, ZA de Patou, 09000 SAINT-JEAN DE VERGES
05 61 69 62 66 / 05 69 09 09 04 48
esi@bet-esi.fr

Date d'édition : 13/07/2021
PRO - Plan BATIMENTS A et B

Phase : ETUDES DE PROJET

Format d'édition :

Echelle : Comme indiqué

PRO
A/B