



C1- ELEVATION SUD BAT C
Ech : 1:100



C3- ELEVATION EST BATIMENT C
Ech : 1:100




C2- ELEVATION NORD BAT C
Ech : 1:100



C4- ELEVATION OUEST BATIMENT C
Ech : 1:100



C5- COUPE TERRASSE - BATIMENT C1
Ech : 1:100

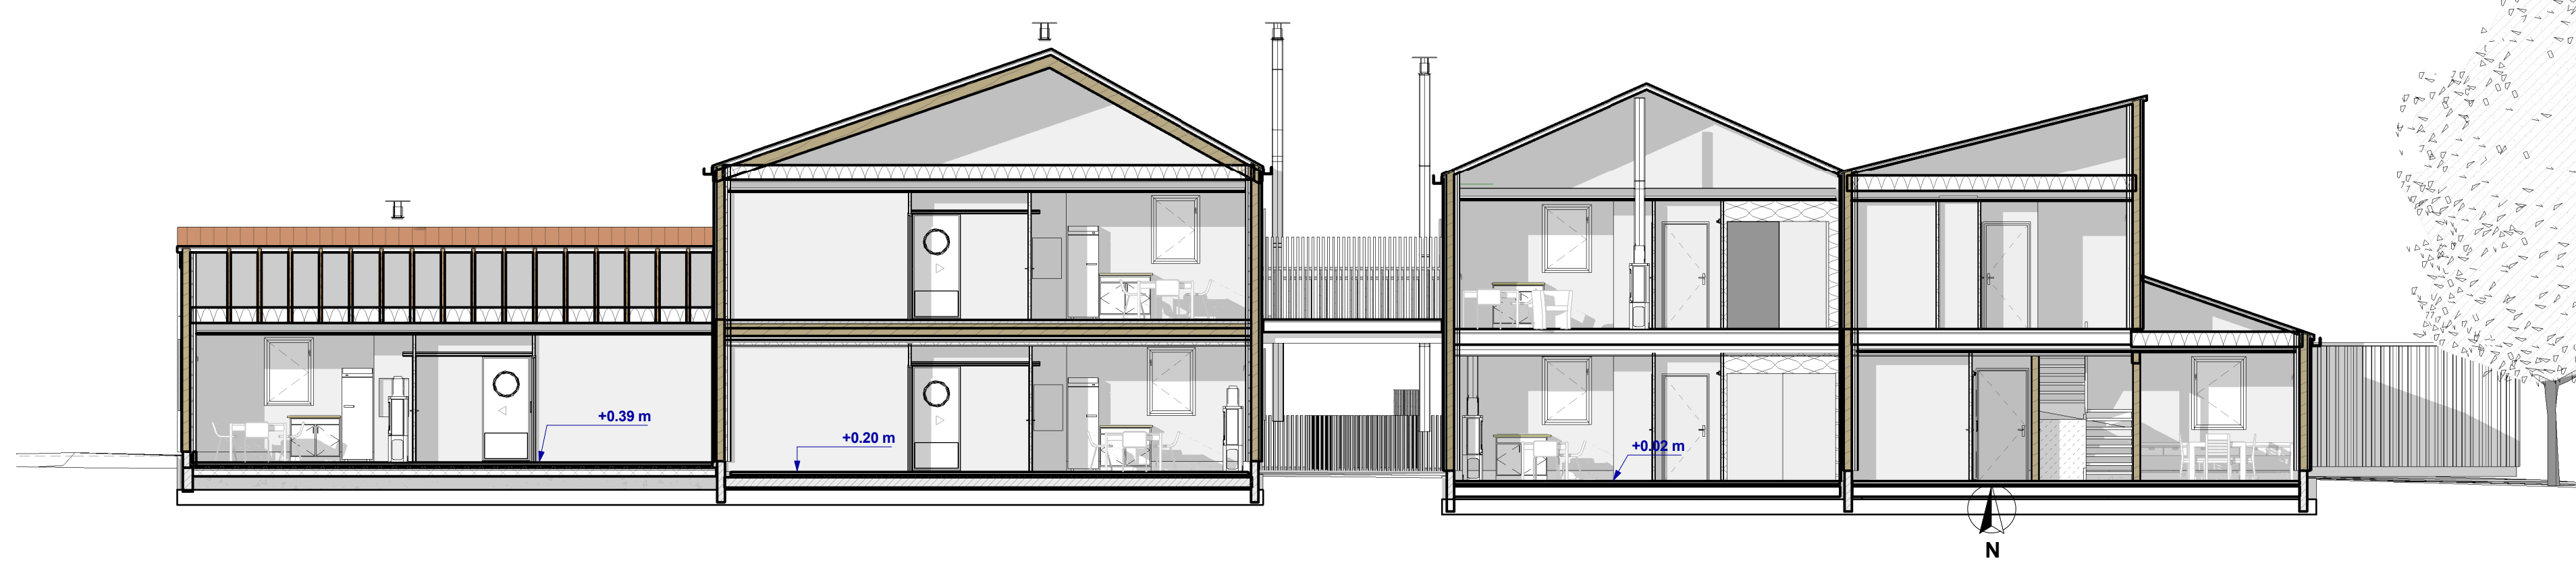


C6- COUPE LONG BAT C
Ech : 1:100



C 11- PC 6 VUE SUD-EST BATIMENT C
Cch :



C 10- PC 6 - VUE SUD-OUEST BATIMENT C

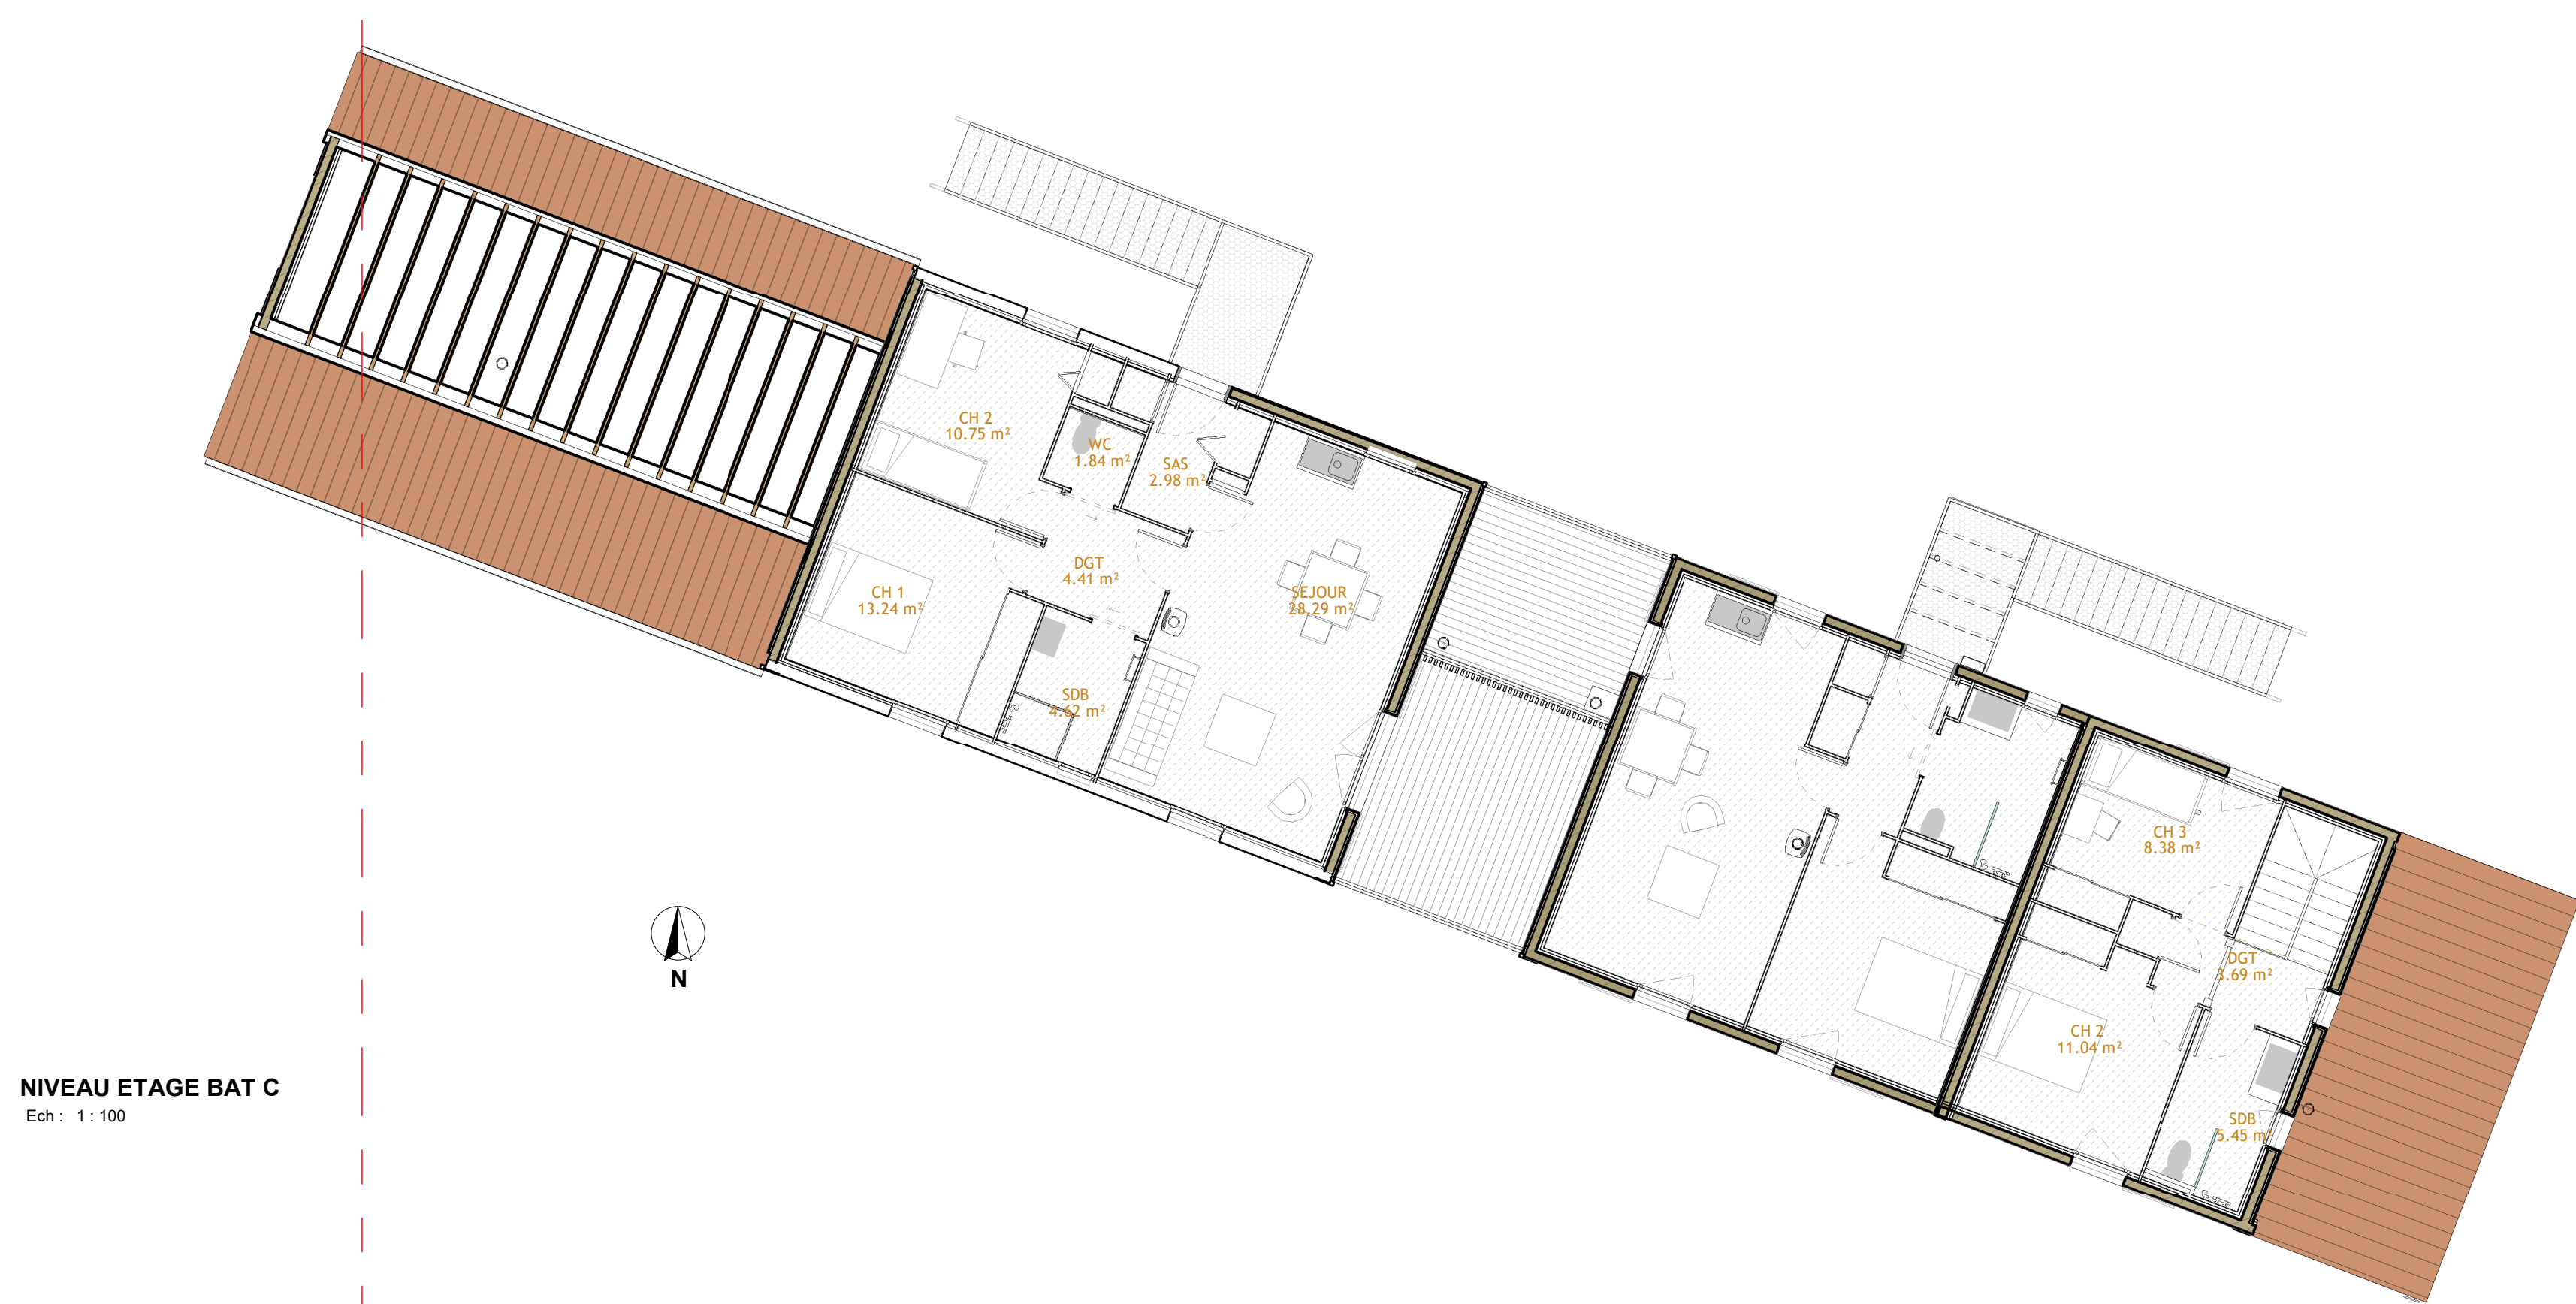

NIVEAU ETAGE BAT C
Ech : 1:100



PLAN TOITURE
Ech : 1:200



NIVEAU RDC (283)BAT C
Ech : 1:100

CONSTRUCTION DE 18 LOGEMENTS
"Residence des Chênes"
Adresse du Projet : ARIEGE - RIEUCROS 09500



Maîtrise d'Ouvrage :
ALOGEA
6 Rue Barbès - Carcassonne 11000
Tél. 04.68.47.89.26
dems.dupuy@aloguea.fr



Maîtrise d'Ouvre :
ARCHITECTURE et PAYSAGE SARL
63-65 rue Jean Jaurès, 09300 LAVELANET
05 61 93 62 61
archi-paysage@wanadoo.fr



RE STRUCTURE
BEC SANTAROSSA
Lieu dit Maître Roc - SAINT YBARS 09120
05 61 69 62 88
bec@orange.fr



RE STRUCTURE BOIS
Bim.B
10 place Nationale - 82000 MONTAUBAN
05 63 66 95 15
bim@bim.fr



RE VBO
IDETEC
30 allées Nier, 31000 MURET
05 34 49 49 05
jd@idtec-projets.fr



RE PLURIE
BET ESI
9, route de Varilhac, ZA de Patau, 09000 SAINT-JEAN DE VERGES
05 61 93 86 99 / 06 09 09 04 48
esi@bet-esi.fr

Date d'édition : 13/07/2021
PRO - Plan BATIMENT C
Phase : PRO / DCE

Format d'édition : Echelle : Comme indiqué

PRO
C