



Coupe A

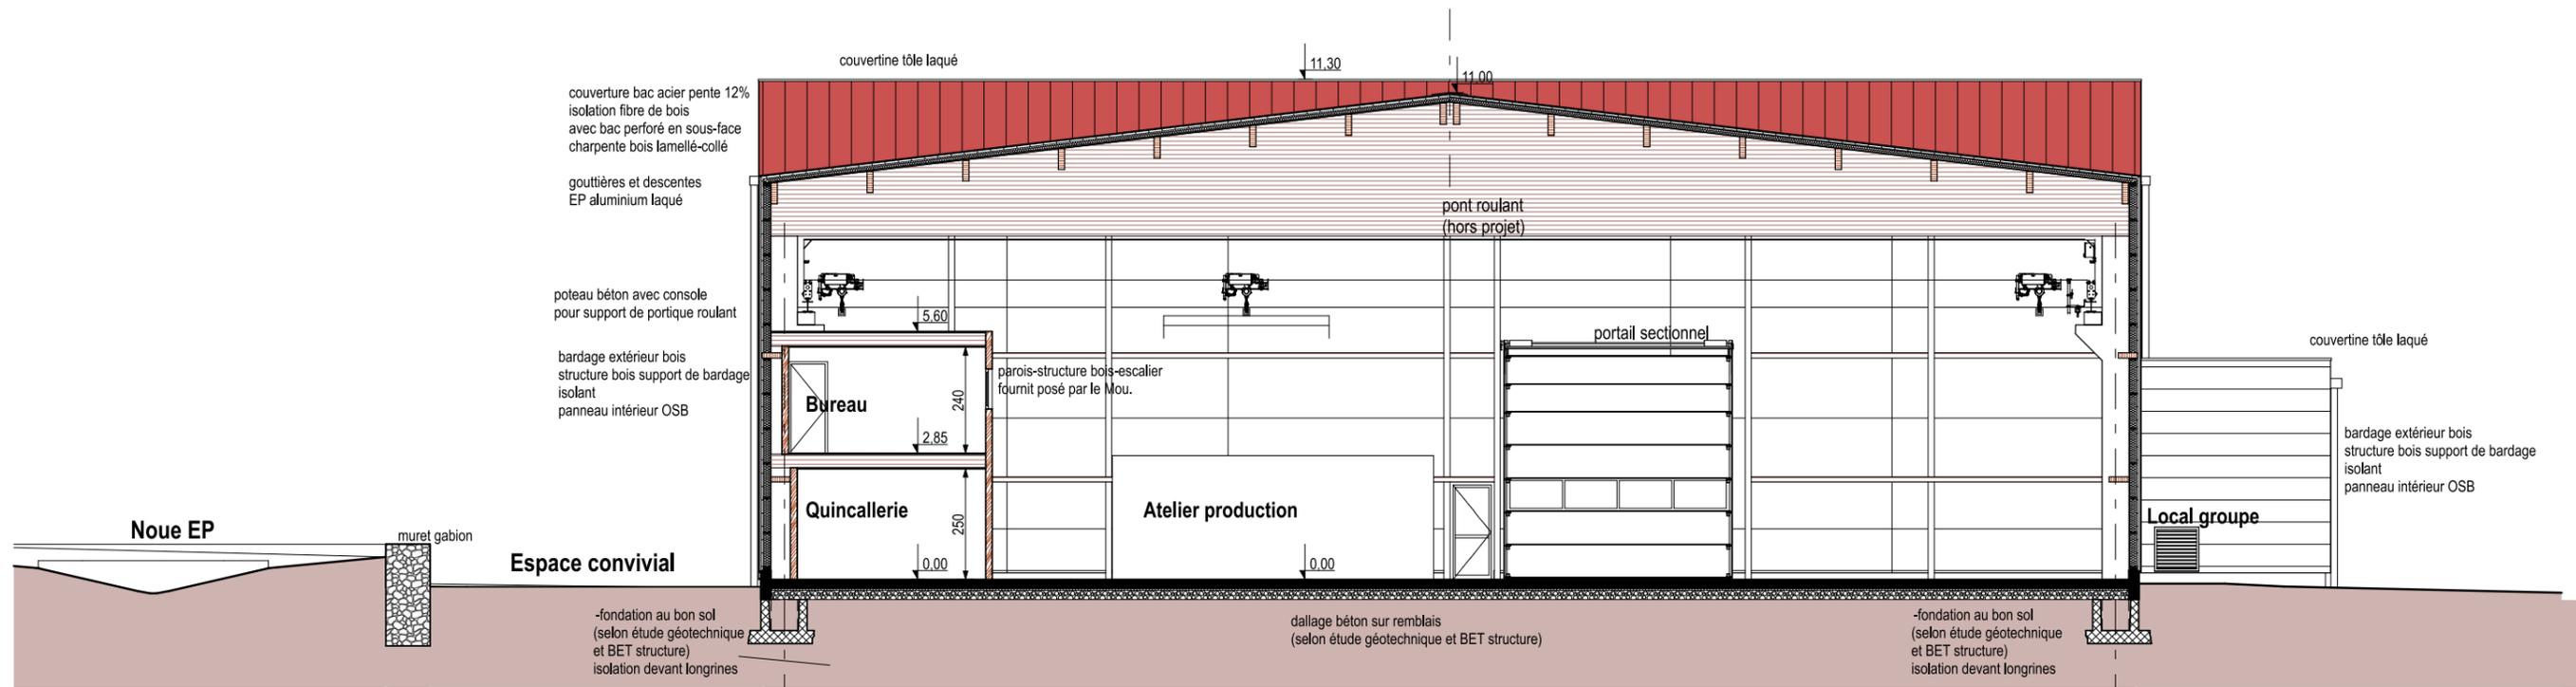


Coupe B


<p>archistudio agence dordogne / le chorum zae du roc de la peyre 24240 sigoulès et flaugeac agence lotetgaronne / 59, bld Ulysse casse 47200 mamande tél +33 (0)5 53 63 59 30 / contact@archistudio.fr / www.archistudio.fr</p>	<p>maître d'ouvrage : Usine Azélan Lieu-dit La Faurie Sud 24100 Bergerac</p>	<p>Extension de l'usine Azélan. Construction d'un Atelier de Production Lieu-dit La Faurie Sud 24100 Bergerac</p>	<p>Coupes de principe A et B indice : Echelle : 1:100</p>	<p>Dossier PRO n° de plan : 05 date : Avril 2022 dessiné par : tb</p>
---	---	--	--	--

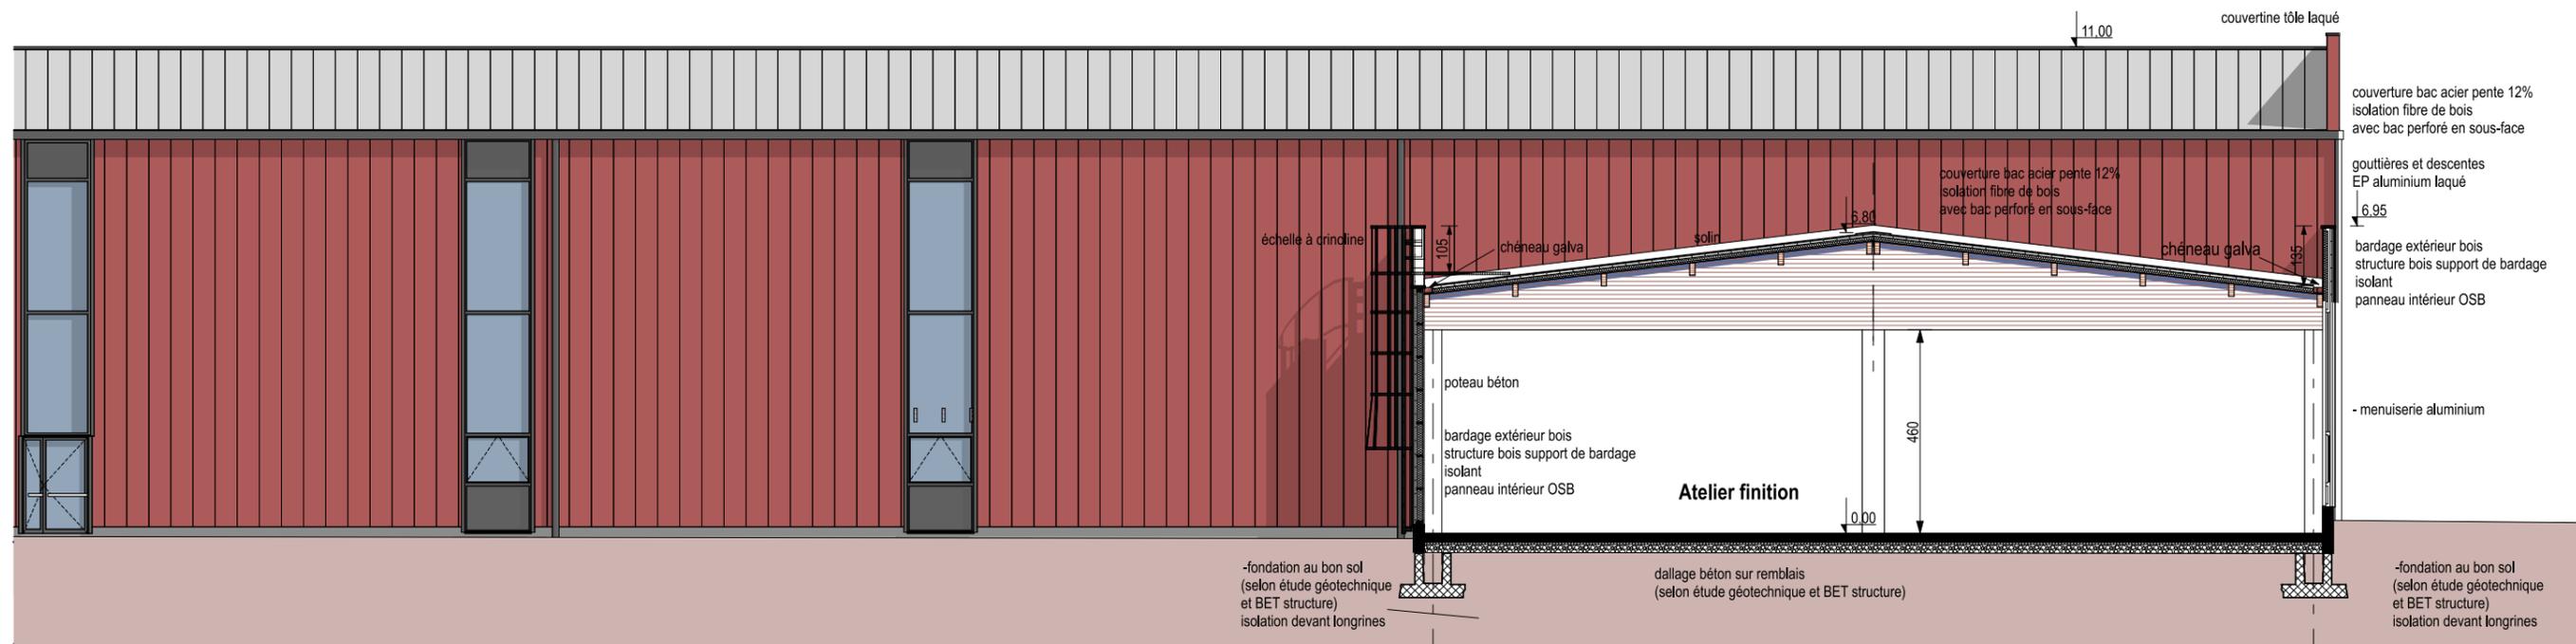

Coupe C

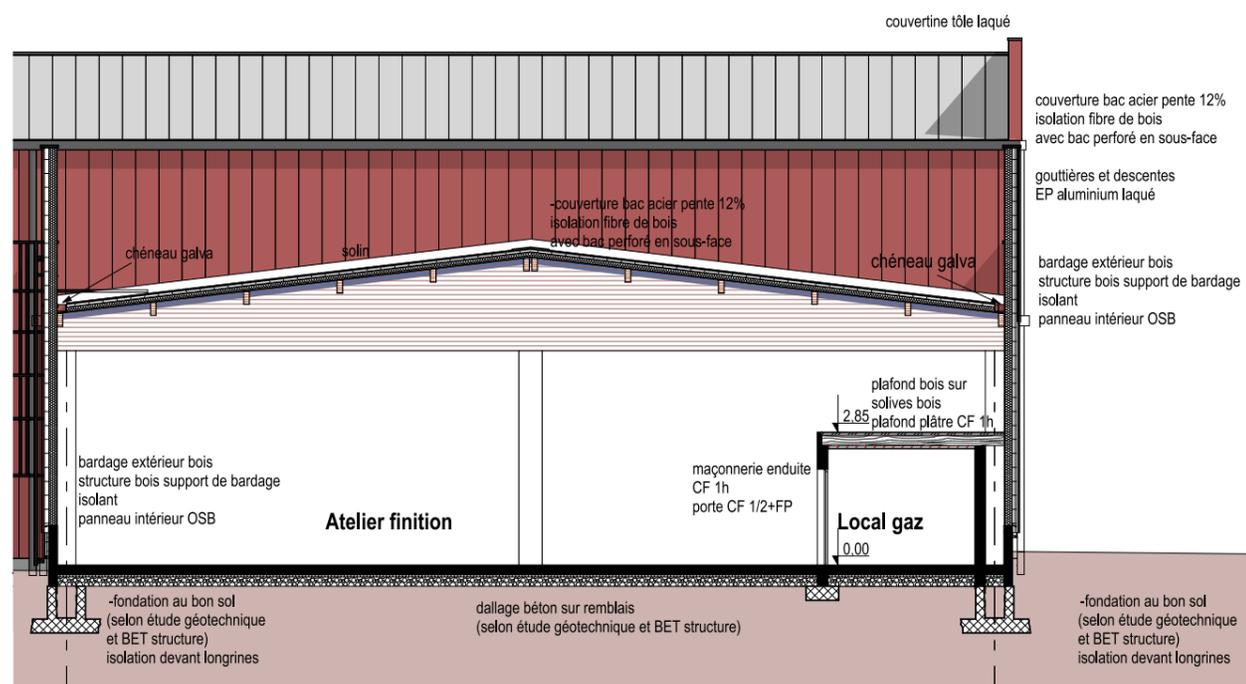

Coupe E

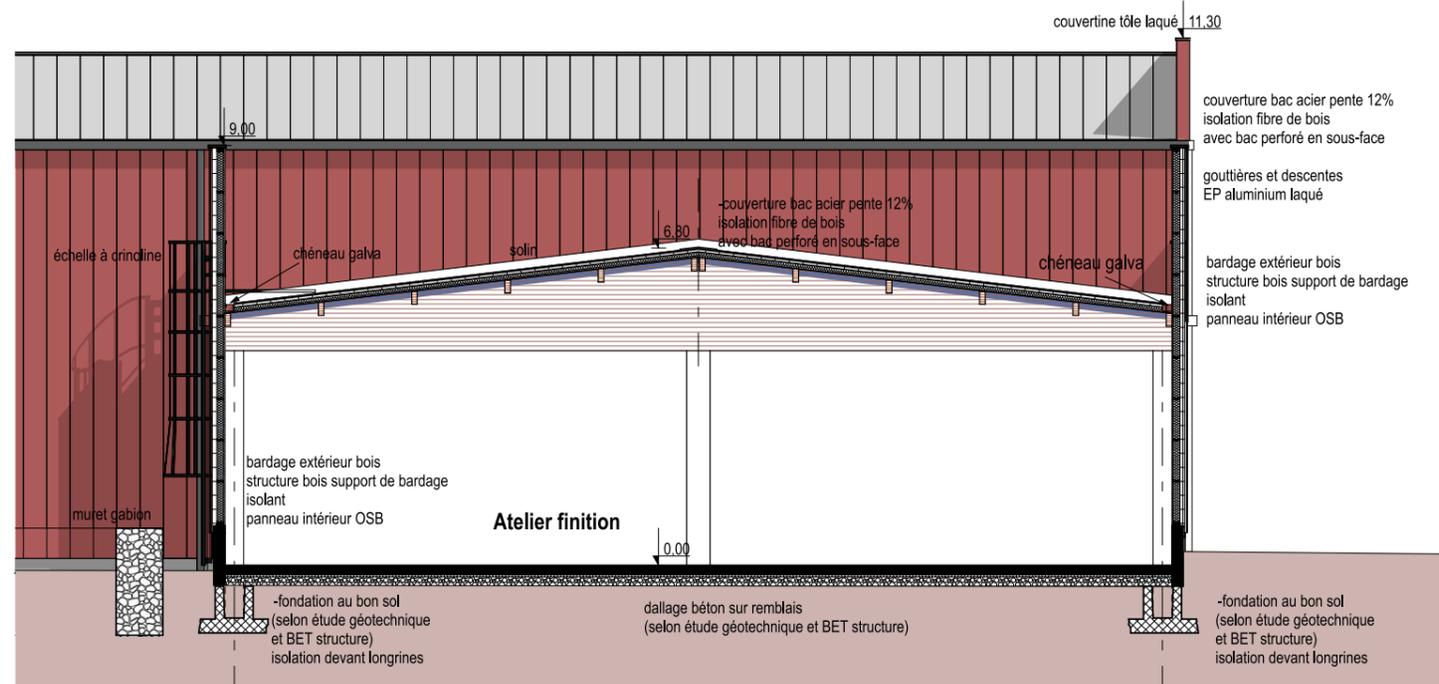

Coupe D