


Coupe I

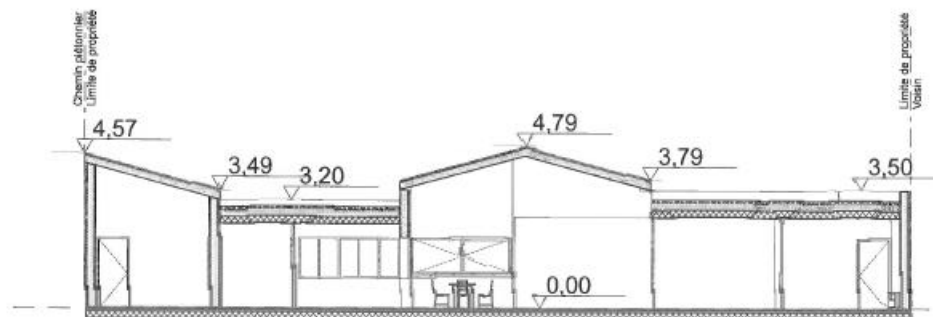

Coupe terrain

ARKEAL
 Kateli SAUNIER architecte DPLG
 33 rue Nicolas Denys de Fronsac - 17000 La Rochelle
 05 46 59 06 00
 04 77 72 44 72

Handwritten signature

Projet CONSTRUCTION D'UNE MAISON D'HABITATION 6 rue François Viète et rue des Pailiers 17140 LAGORD	Maitre d'ouvrage: SAS TRANSITION Mr DUPUY Sébastien 29 rue du Château d'Eau - 17137 MARSILLY	Maitre d'oeuvre: ARKEAL Kateli SAUNIER architecte DPLG 33 rue Nicolas Denys de Fronsac 17000 LA ROCHELLE
Plan: PCMI 03 - PLANS DE COUPES TERRAIN PROJETE	Echelle: 1/100ème	Date: 14/03/2022