MARCHE PUBLIC DE MAITRISE D'ŒUVRE

LOGEMENTS FAURE A ARGENTAT-SUR-DORDOGNE

SARL JP DELOMENIE
12 rue Robert Schuman, 87170 ISLE
Tél : 05 55 49 19 50
delomeniejp@delomeniejp.fr
SIRET : 490 146 990 00018

FREDERIC GUILLIN ARCHITECTES SAS
Le Bourg, 19380 SAINT-SYLVAIN
Tél. : 06 86 42 36 61
contact@frederic-guillin-architectes.com
SIRET : 752 398 065 00017

LIMOUSIN AUVERGNE INGENIERIE
14, quai Baluze, 1900 TULLE
Tél : 05 55 26 00 91
contact@lai19.fr
SIRET : 481 073 484 00026

COMMUNAUTE DE COMMUNES XAINTRIE VAL DORDOGNE
Rue de Turenne, 19400 Argentat-sur-Dordogne
Tél : 05 55 91 01 75
audren.van-zalk@xaintrie-val-dordogne.fr
SIRET : 200 066 751 00013

CARNET D'EXECUTION

Détail n°A1-01 **25/11/2022**

COMPLEXE ITE/ PRE-CADRE & BRISE SOLEIL

COTES EXISTANTES A VERIFIER avant fabrication - Coupes - 1/10

Version initiale du 05/10/2021

LFA - EXE - 22.11.25

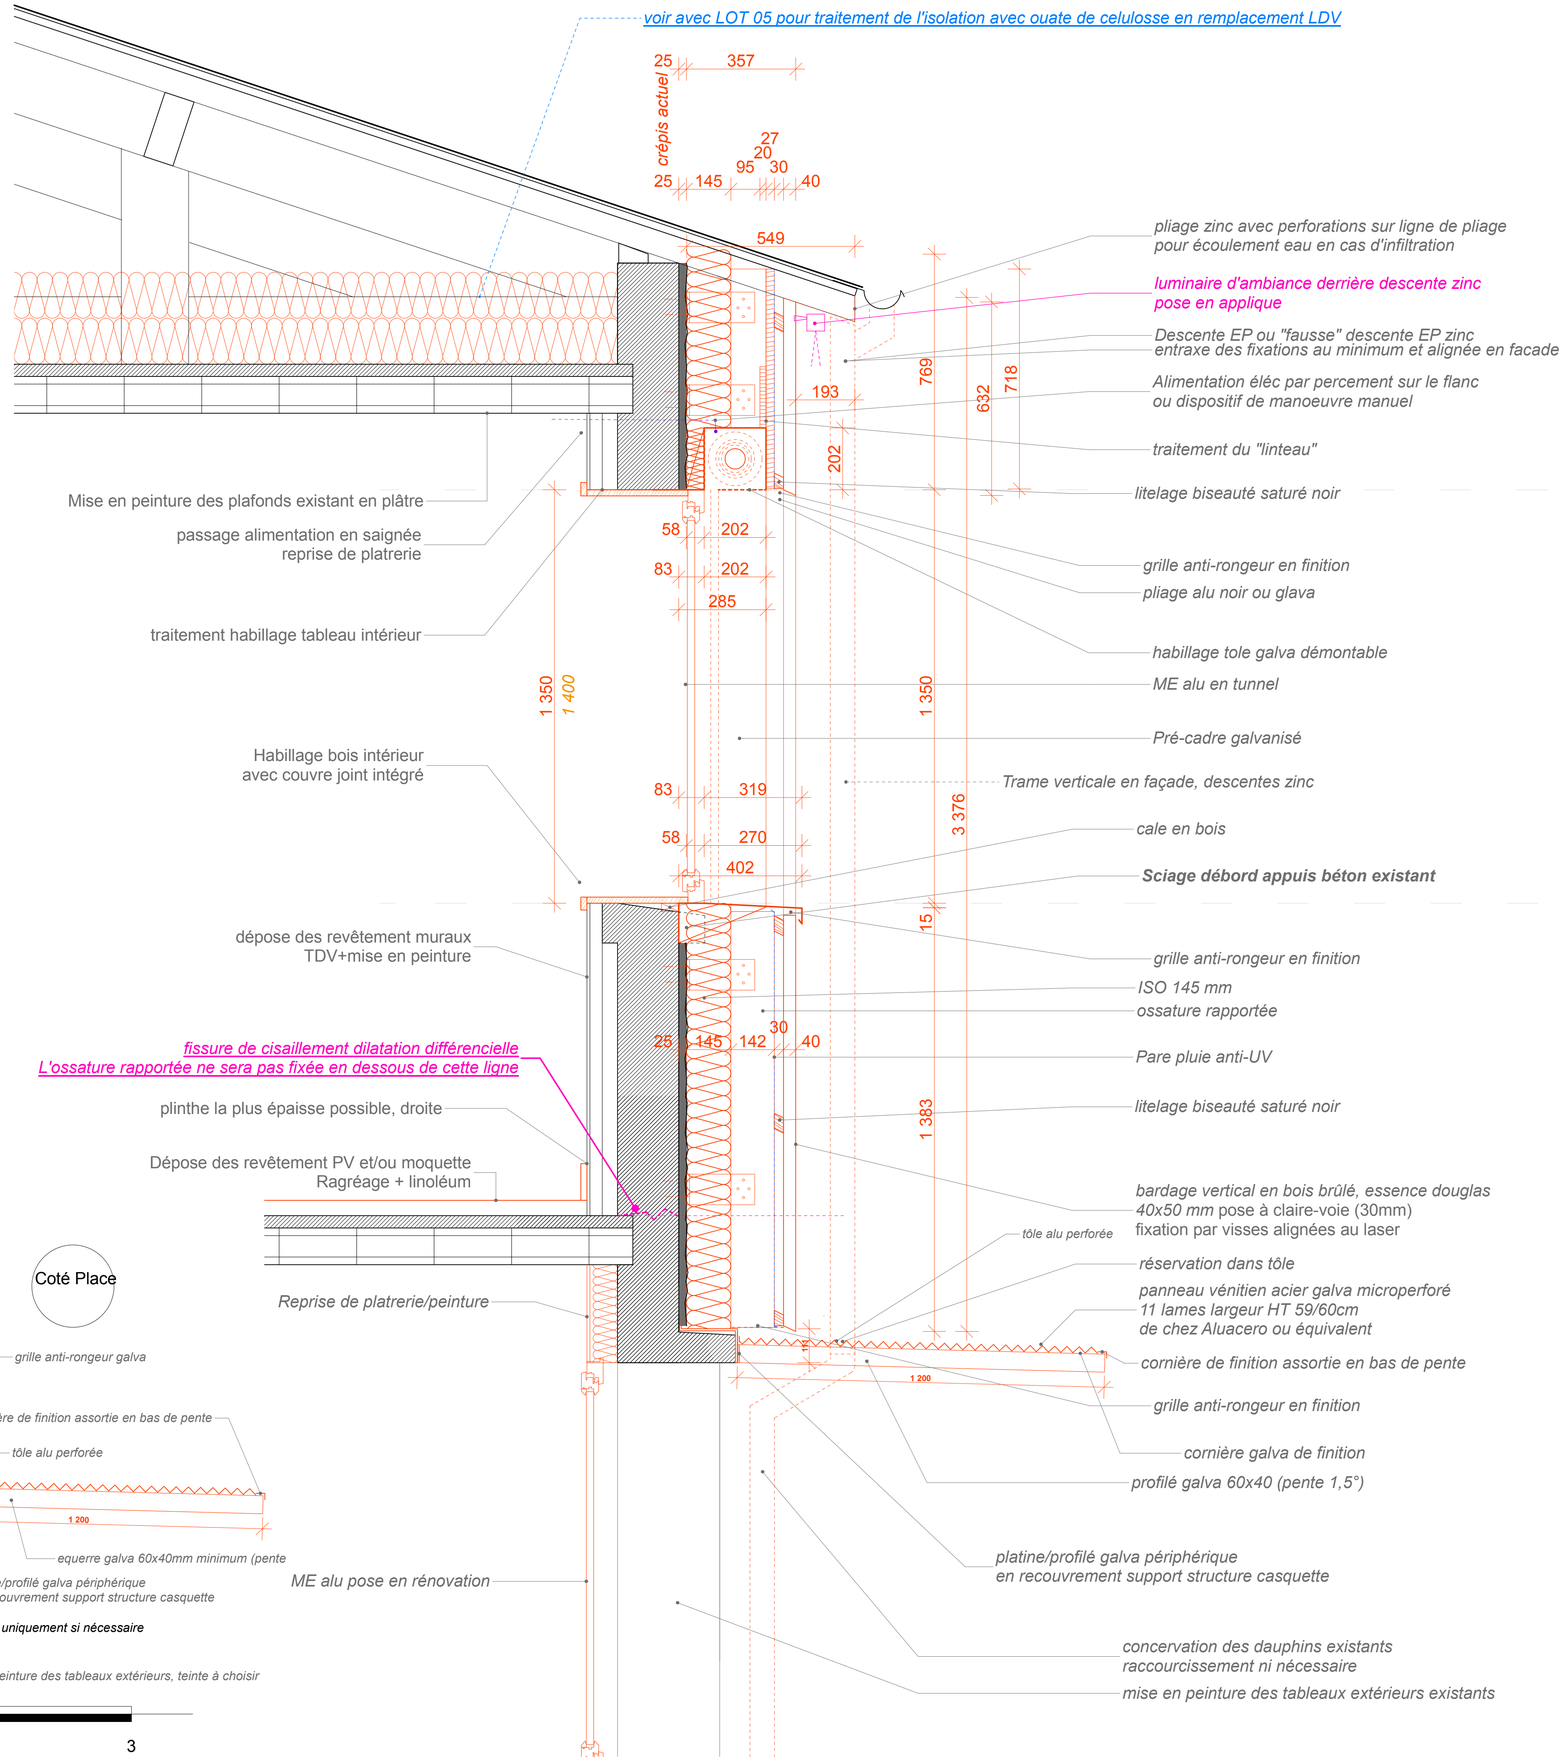

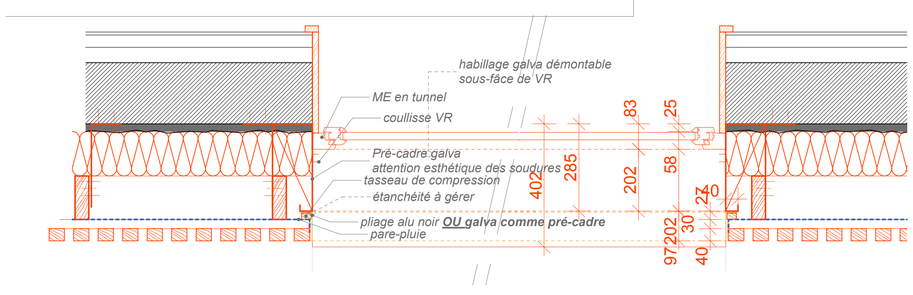

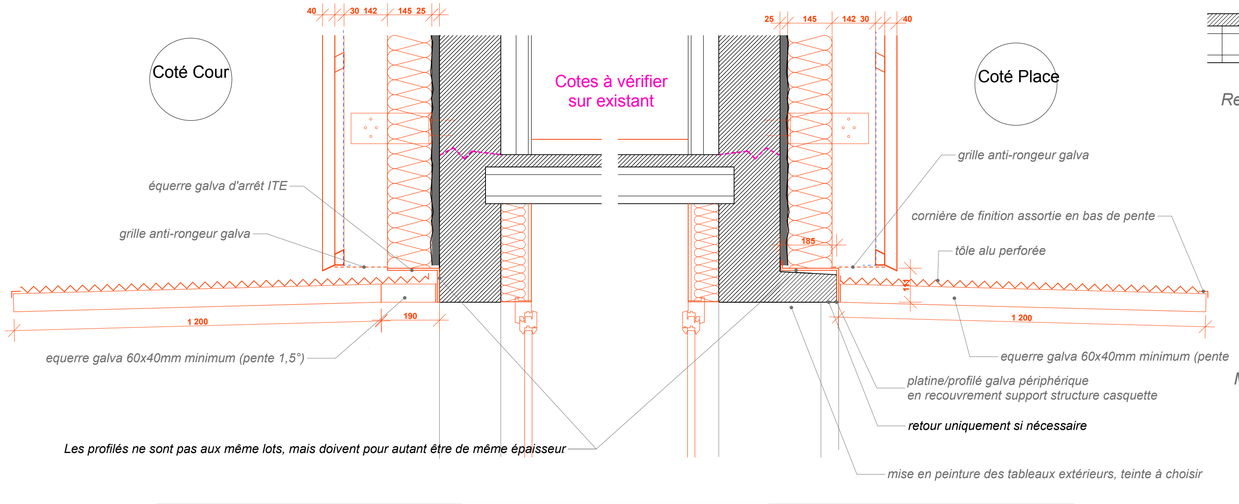

0 1 2 3