


ECORCHE DU PRINCIPE CONSTRUCTIF DES MURS ISOLES EN PAILLE

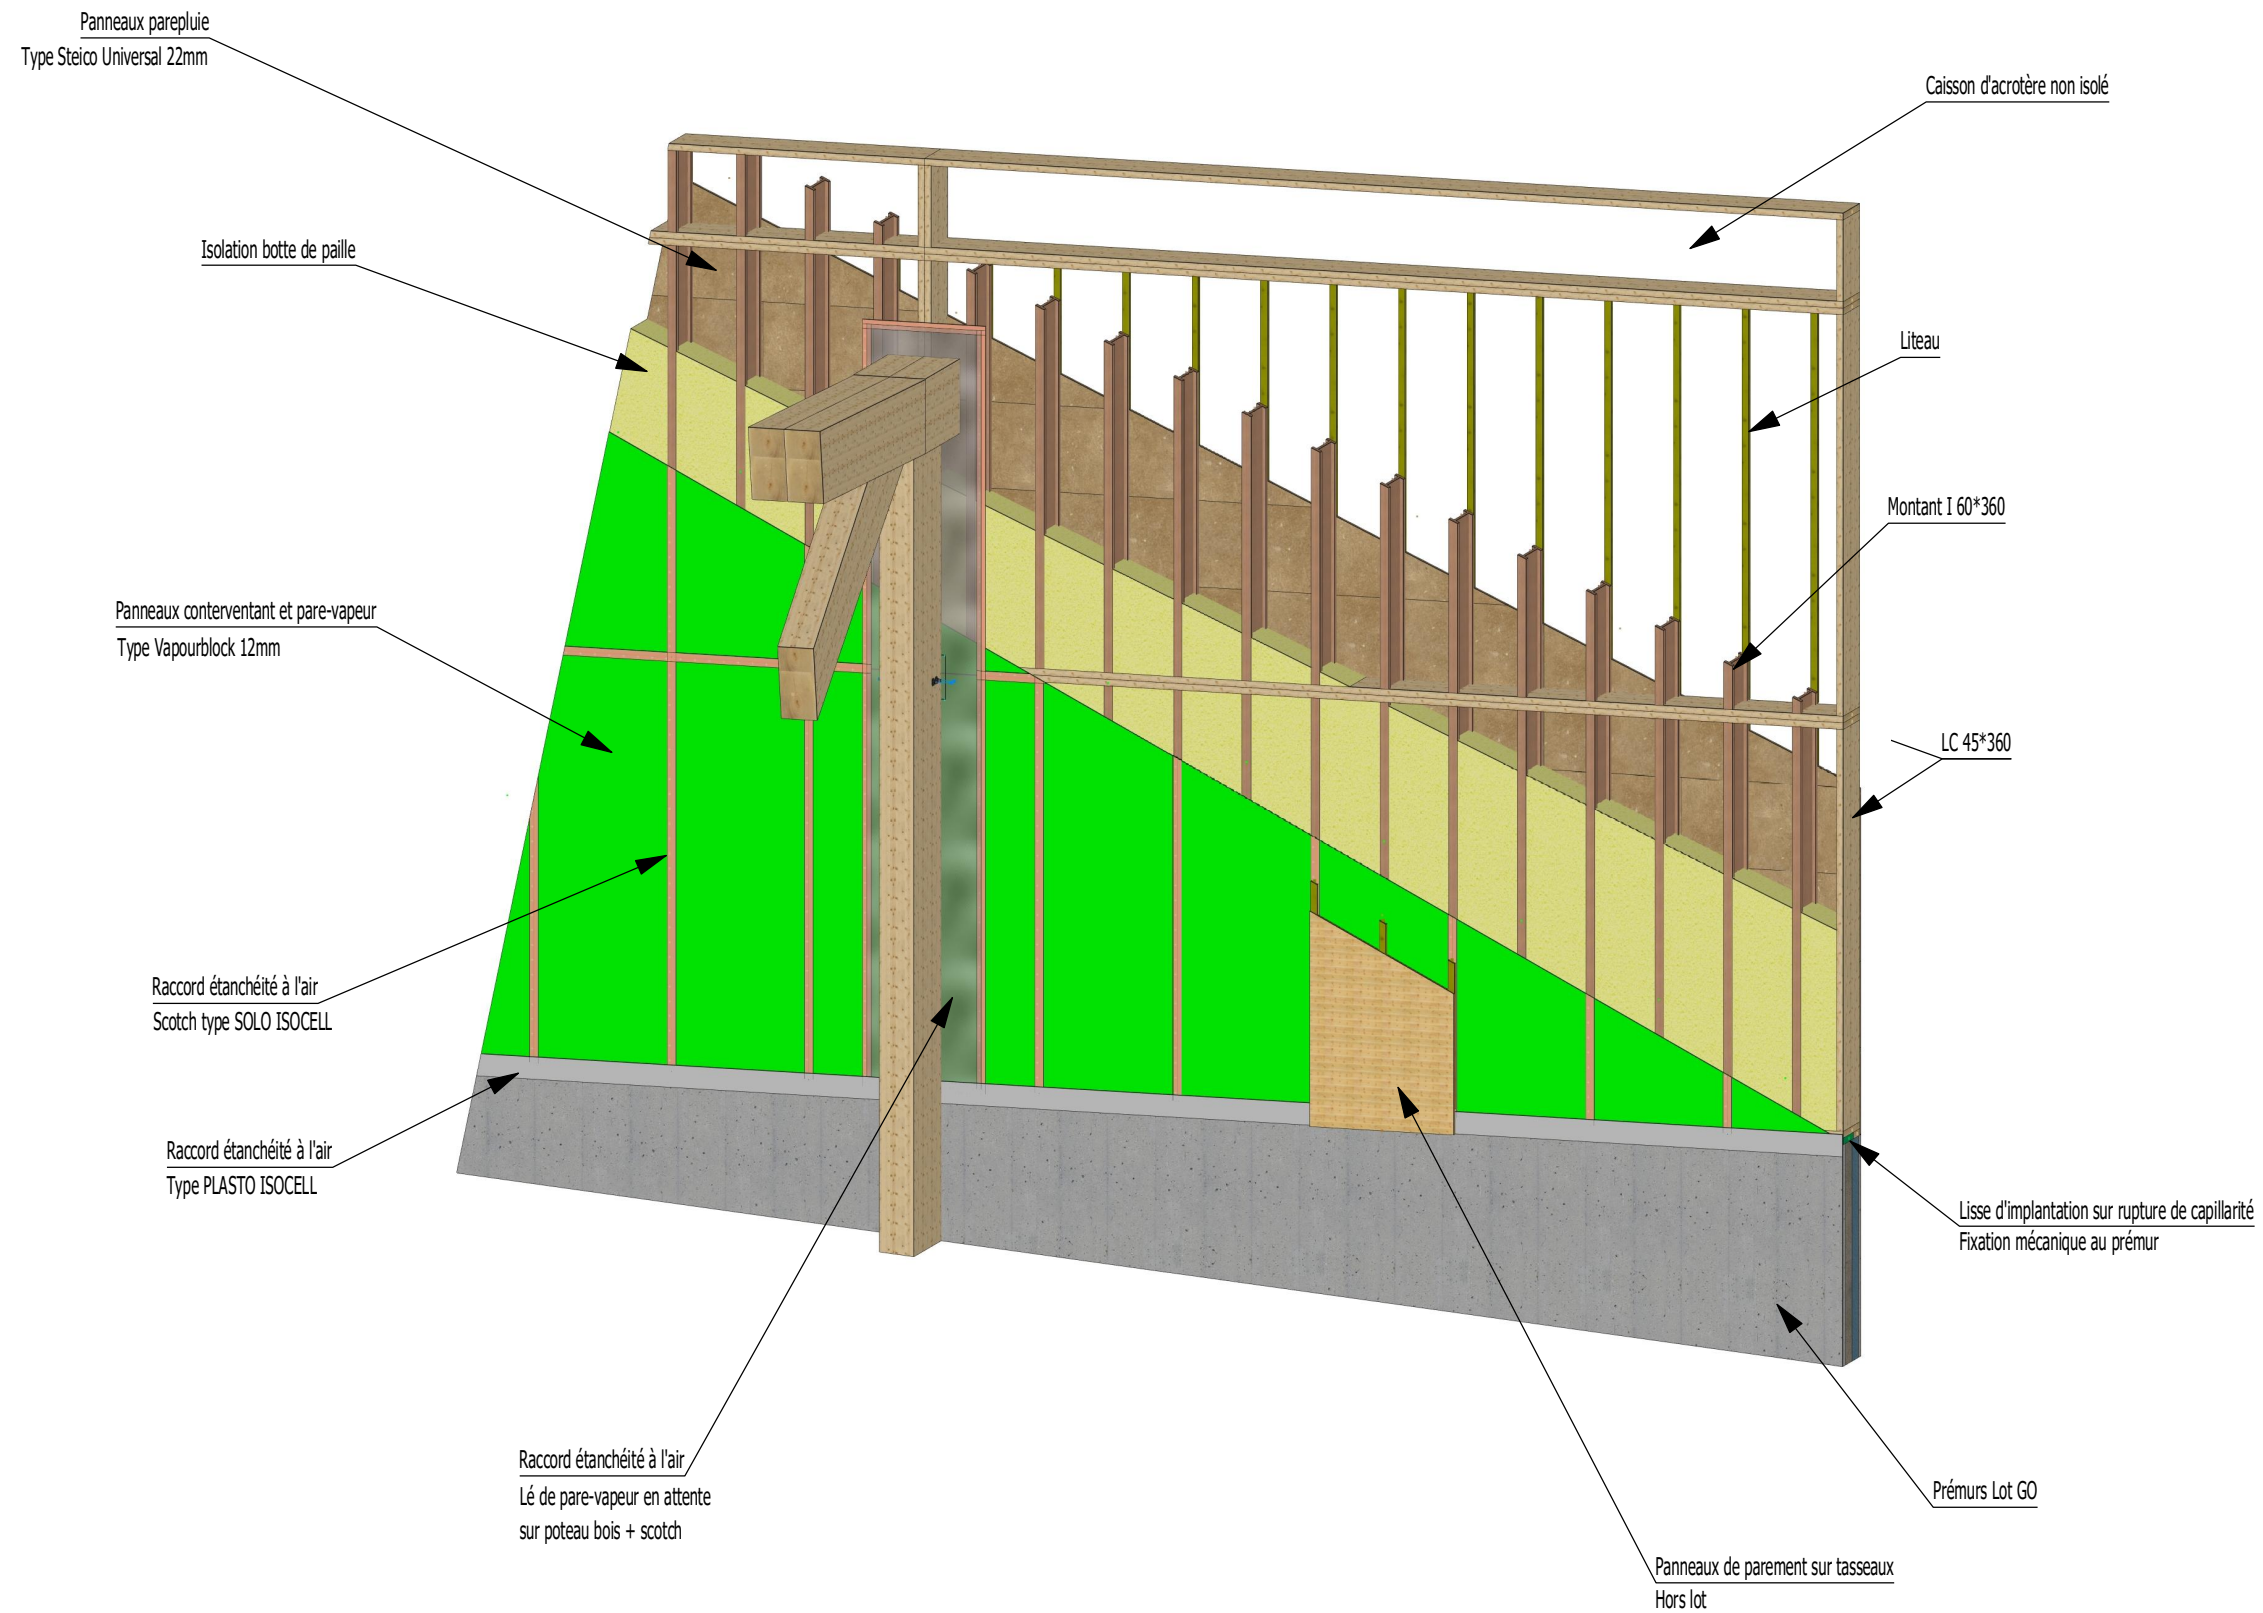

CONSTRUCTION D'UN POLE SPORTIF

Murs isolation paille

Modification

Ind. Date

A 12-10-21

Date:

12-10-2021

Dessinateur:

RK

Format :

A3

Echelles:

-

Vues:

Ecorché

MAITRE D'OUVRAGE:

VILLE DE SAINT QUENTIN
Place de l'Hôtel de Ville
02100 SAINT QUENTIN

MAITRE D'OEUVRE:

ATELIER N2A
4 rue Albert Thomas
02100 SAINT QUENTIN

PLAN N°: Indice:

01 A

SARL 2C2B
35 rue Sauret Robert
02110 Bohain en
Vermandois
Tél: 09 72 48 47 20
Courriel:
contact@2c2b.fr