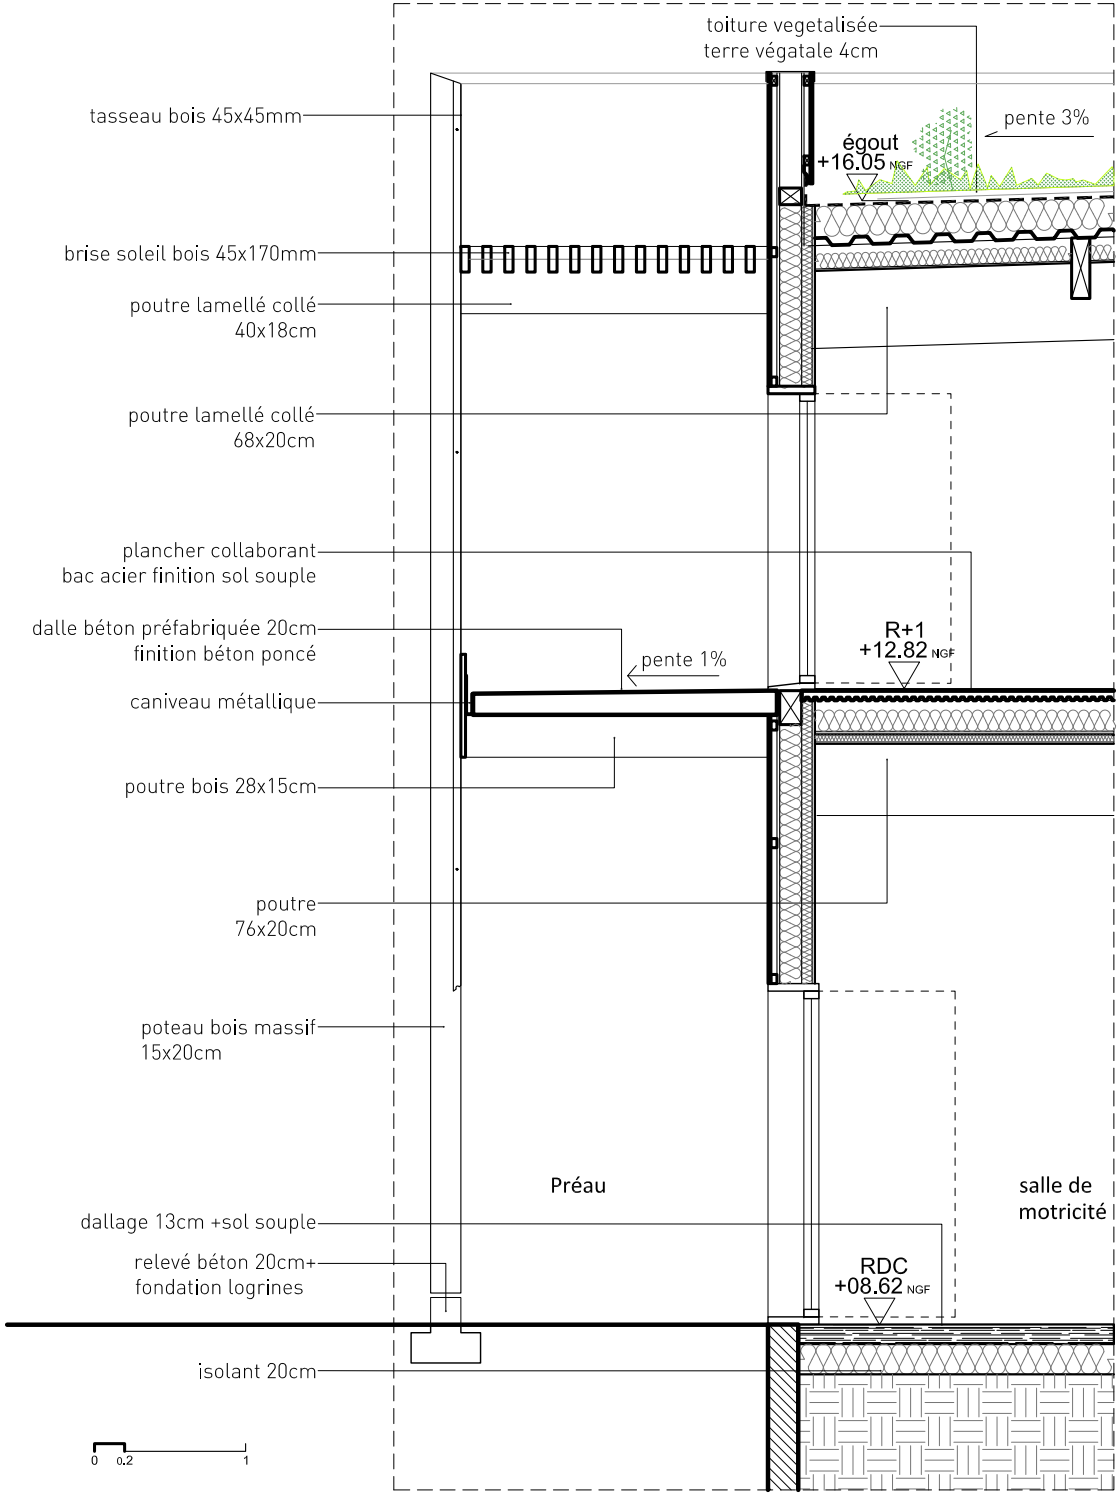
toiture vegetalisée
terre végatale 4cm
tasseau bois 45x45mm
pente 3%
égout
+16.05 NGF
brise soleil bois 45x170mm
poutre lamellé collé
40x18cm
poutre lamellé collé
68x20cm
plancher collaborant
bac acier finition sol souple
dalle béton préfabriquée 20cm
finition béton poncé
pente 1%
R+1
+12.82 NGF
caniveau métallique
poutre bois 28x15cm
poutre
76x20cm
poteau bois massif
15x20cm
Préau
salle de
motricité
dallage 13cm +sol souple
relevé béton 20cm+
fondation logrines
RDC
+08.62 NGF
isolant 20cm
0
0.2
1

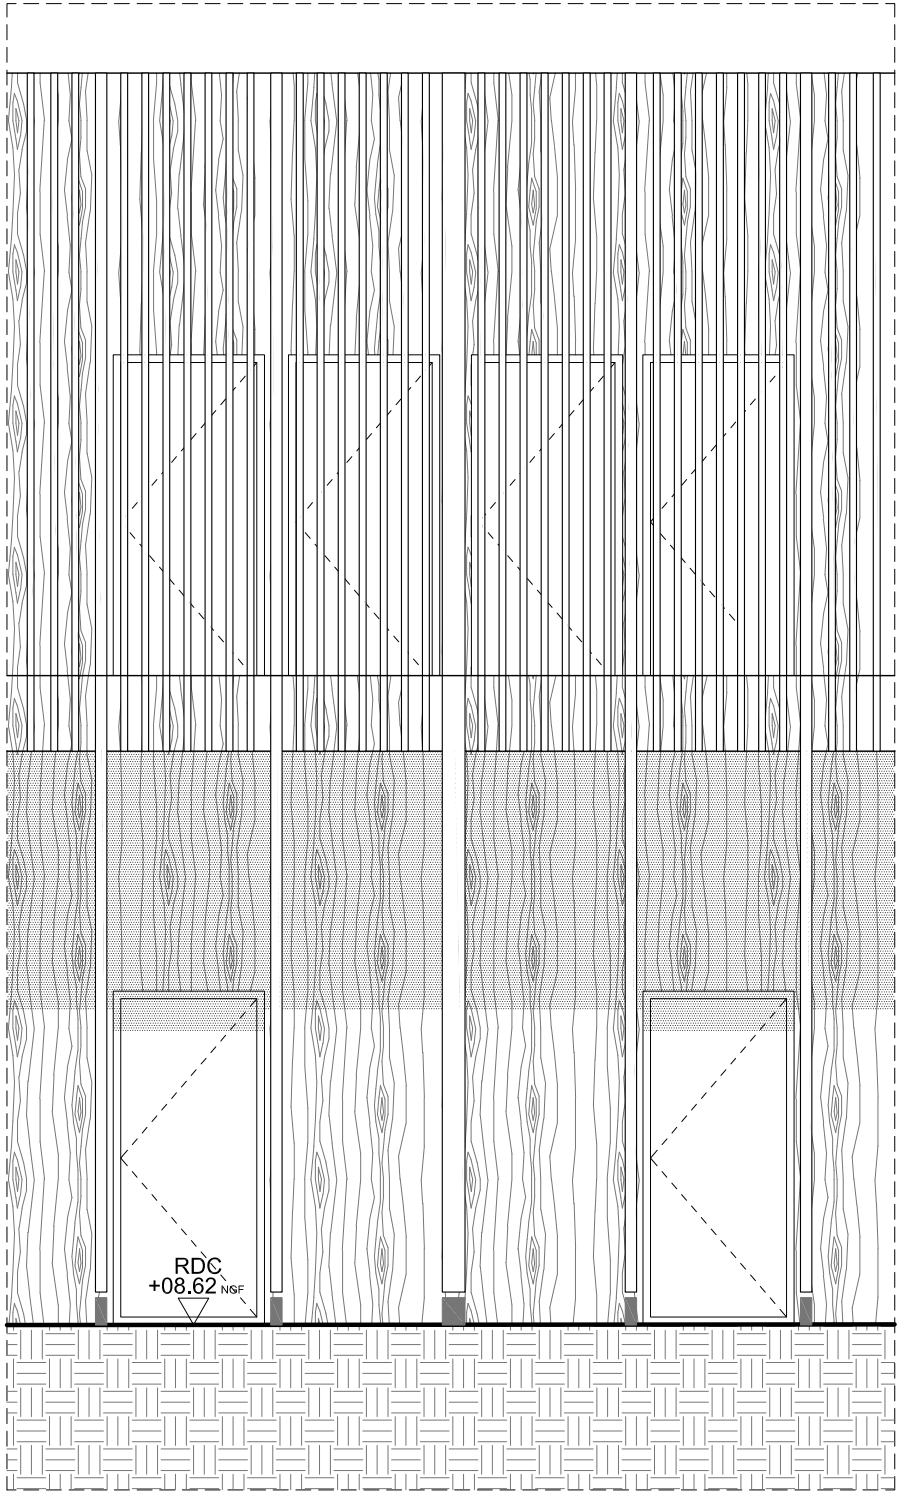
RDC
+08.62 NGF