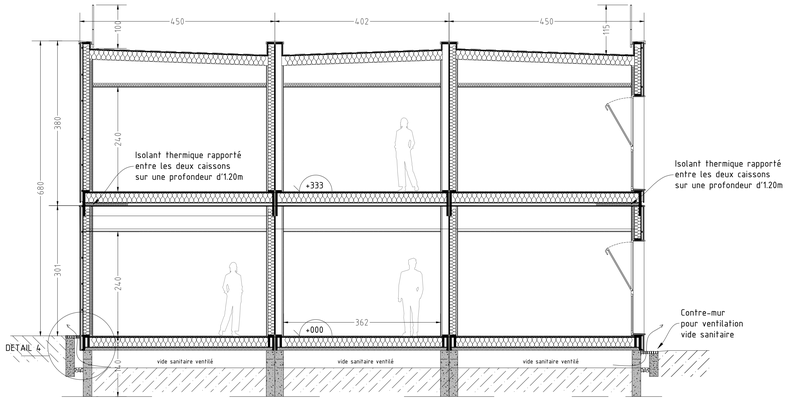

COUPE 1.1

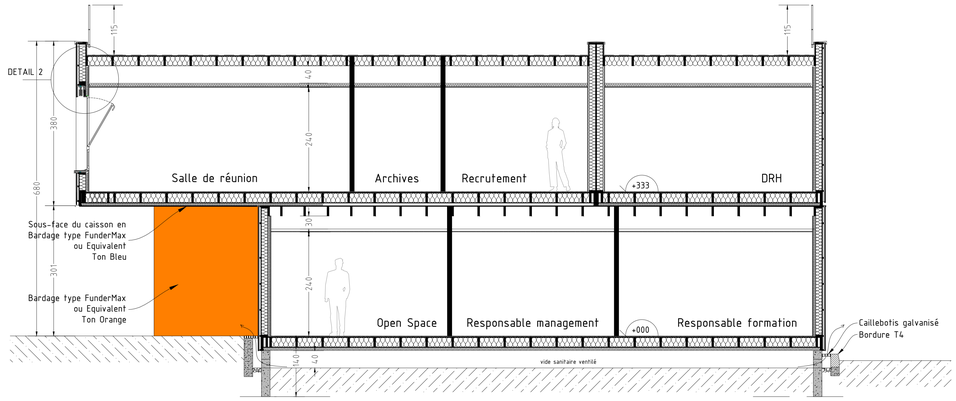

COUPE 2.2

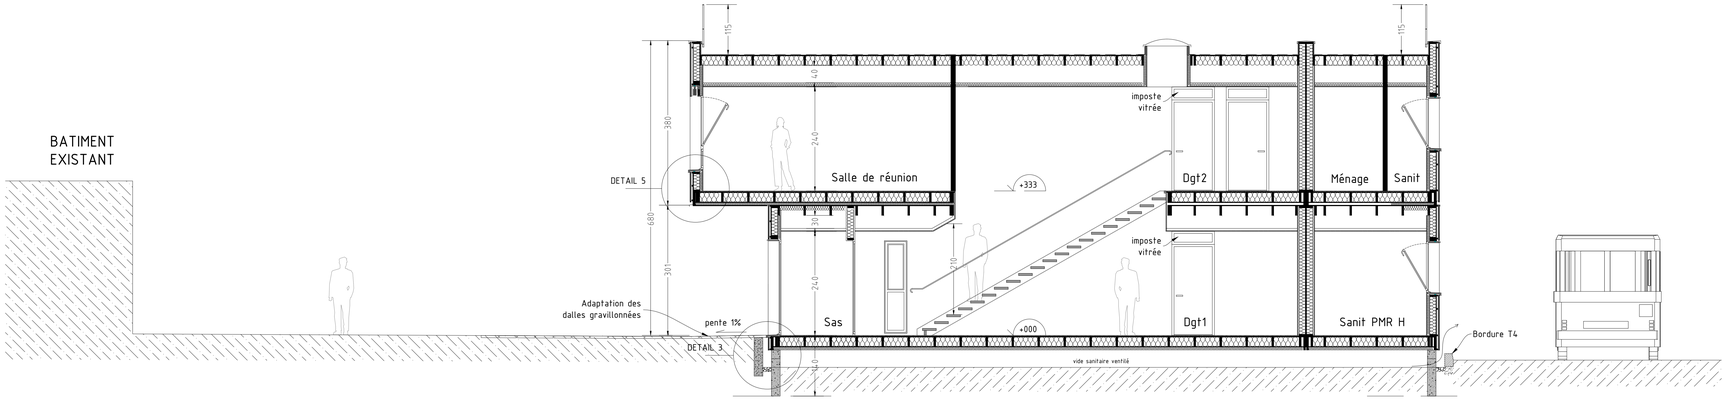

COUPE 3.3

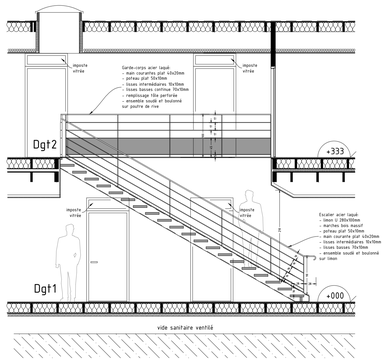

COUPE ESCALIER

Caenlamer
COMMUNAUTÉ D'AGGLOMÉRATION

CREATION DE BUREAUX

Rue Léon Foucault
14200 Hérouville Saint-Clair

MAITRE D'OUVRAGE
Caenlamer
Direction des Bâtiments
Cellule Grands Projets
2, rue Villons les Buissons
14000 Caen

ARCHITECTE
Architecture territoire identité
L'Agora
1, place du 1er décembre 1945
14 200 Hérouville Saint-Clair
T: 02 31 43 98 36
ati.bvoille@orange.fr
www.ati-architecture.com

ECONOMISTE
ARCADE
18, route de la Vienne
76730 Saint-Mards
T: 02 35 06 17 34
arcaade@arcaade.fr
www.arcaade.fr

BET THERMIQUE
afce
Parc Athéna
11, rue Ferdinand Buisson
14 280 Saint Contest
T: 02 31 94 02 20
c.bassinot@afce.eu

BET ELECTRICITE
PROJET ELEC
Moulin du Pont Roch
14400 Saint-Loup-Hors
T: 02 31 22 34 97 - F: 02 31 22 34 97
projetelec.deolmeido@wanadoo.fr

BET STRUCTURE
ICEBA
181, rue de l'Avenir
14790 Verson
T: 02 31 26 50 15 - F: 02 31 26 50 70
iceba@wanadoo.fr

DOSSIER DE CONSULTATION DES ENTREPRISES

106 - COUPES

1/50ème

N° AFFAIRE: 409
19-07-2016

Modifications	Indices	Date