

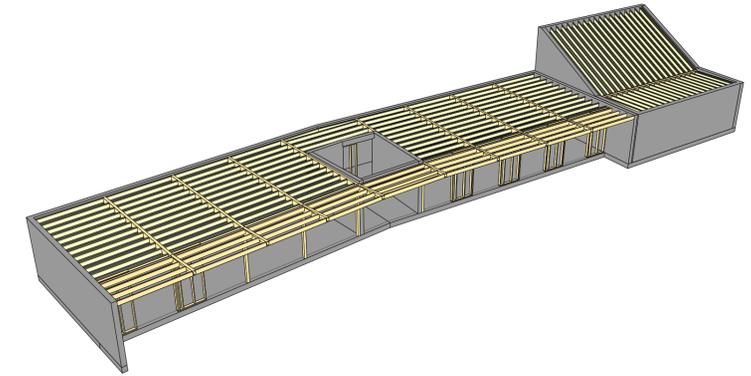
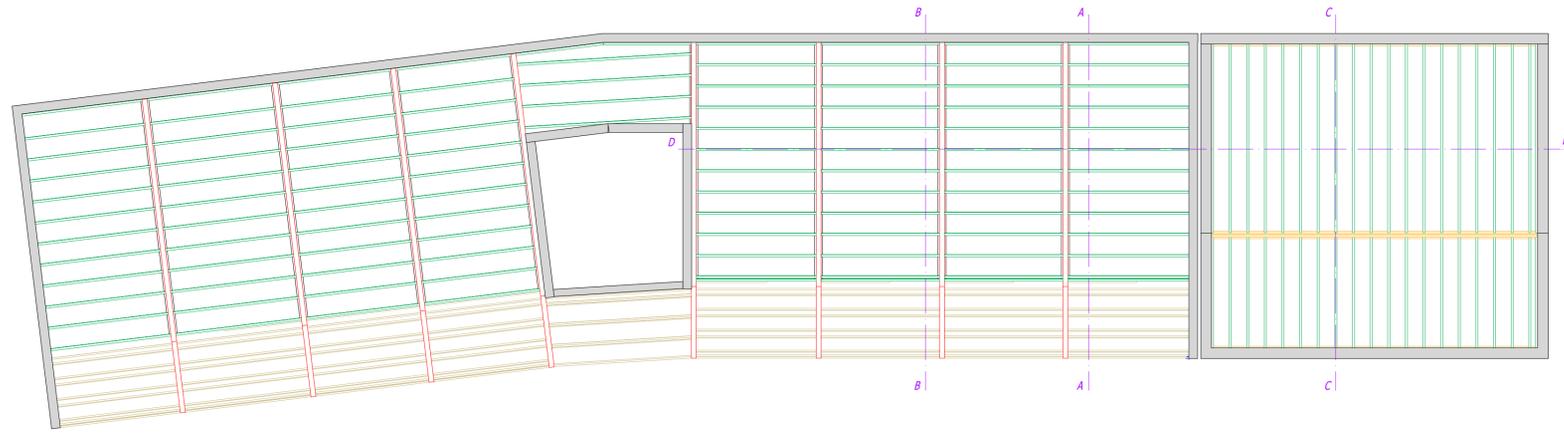



Vue en plan de la charpente

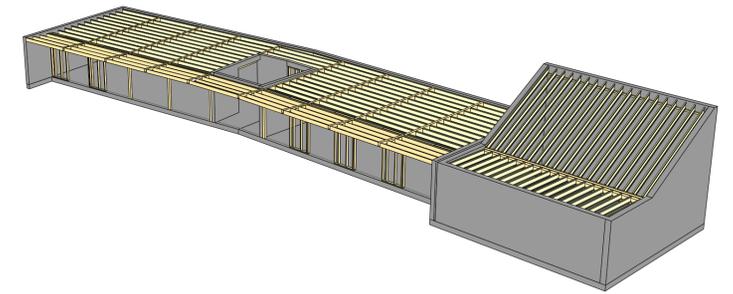


Vue en plan des MOB

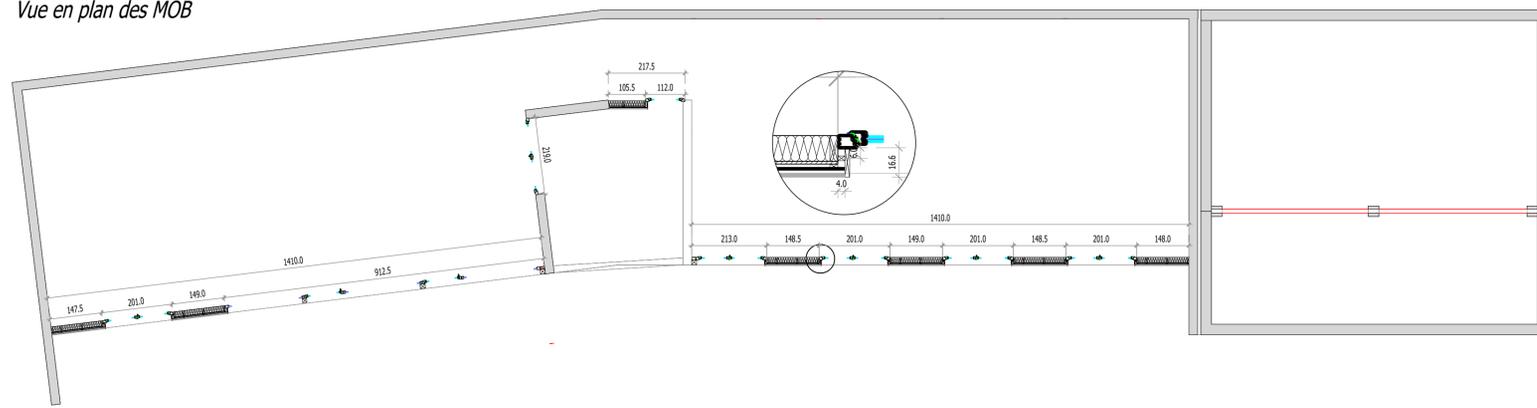


Coupe A_A

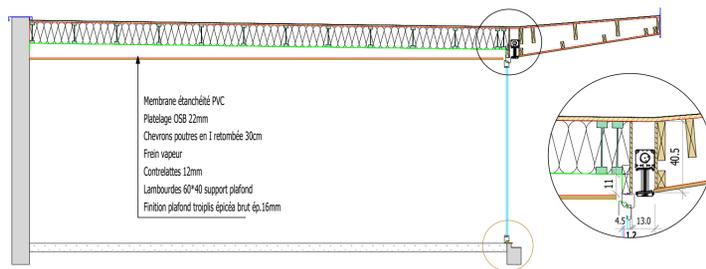


Coupe D_D

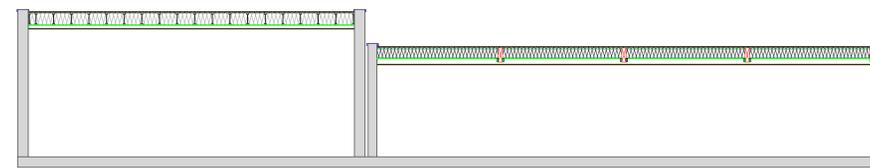

Coupe B_B

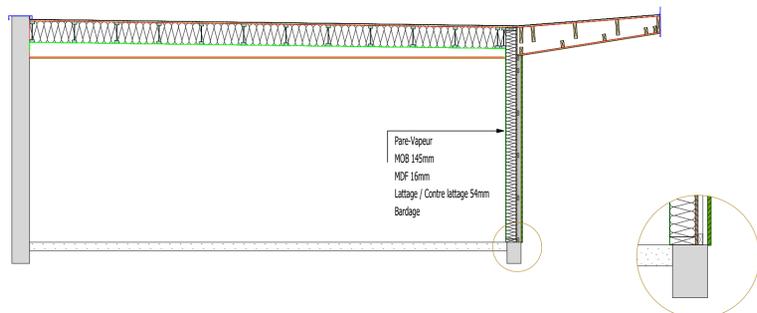

Coupe C_C

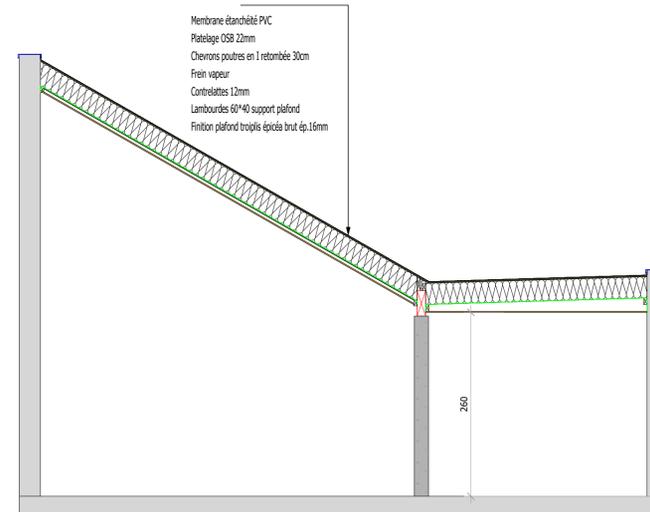

atelier du bâtiment ^{LAB}

CONSTRUCTION BIOCLIMATIQUE

ARTISAN ROUS CORPS D'ÉTAT

Architecte:

Marc Reynaud Architecte

Maitre d'ouvrage:

Marc Reynaud Architecte

Affaire:

Cave viticole _ Domaine de la Guicharde

Ouvrage :

Plan d'exécution

Dessinateur: Gabin THEVENY No projet: No. du projet

Indice : A Date: 24.02.21