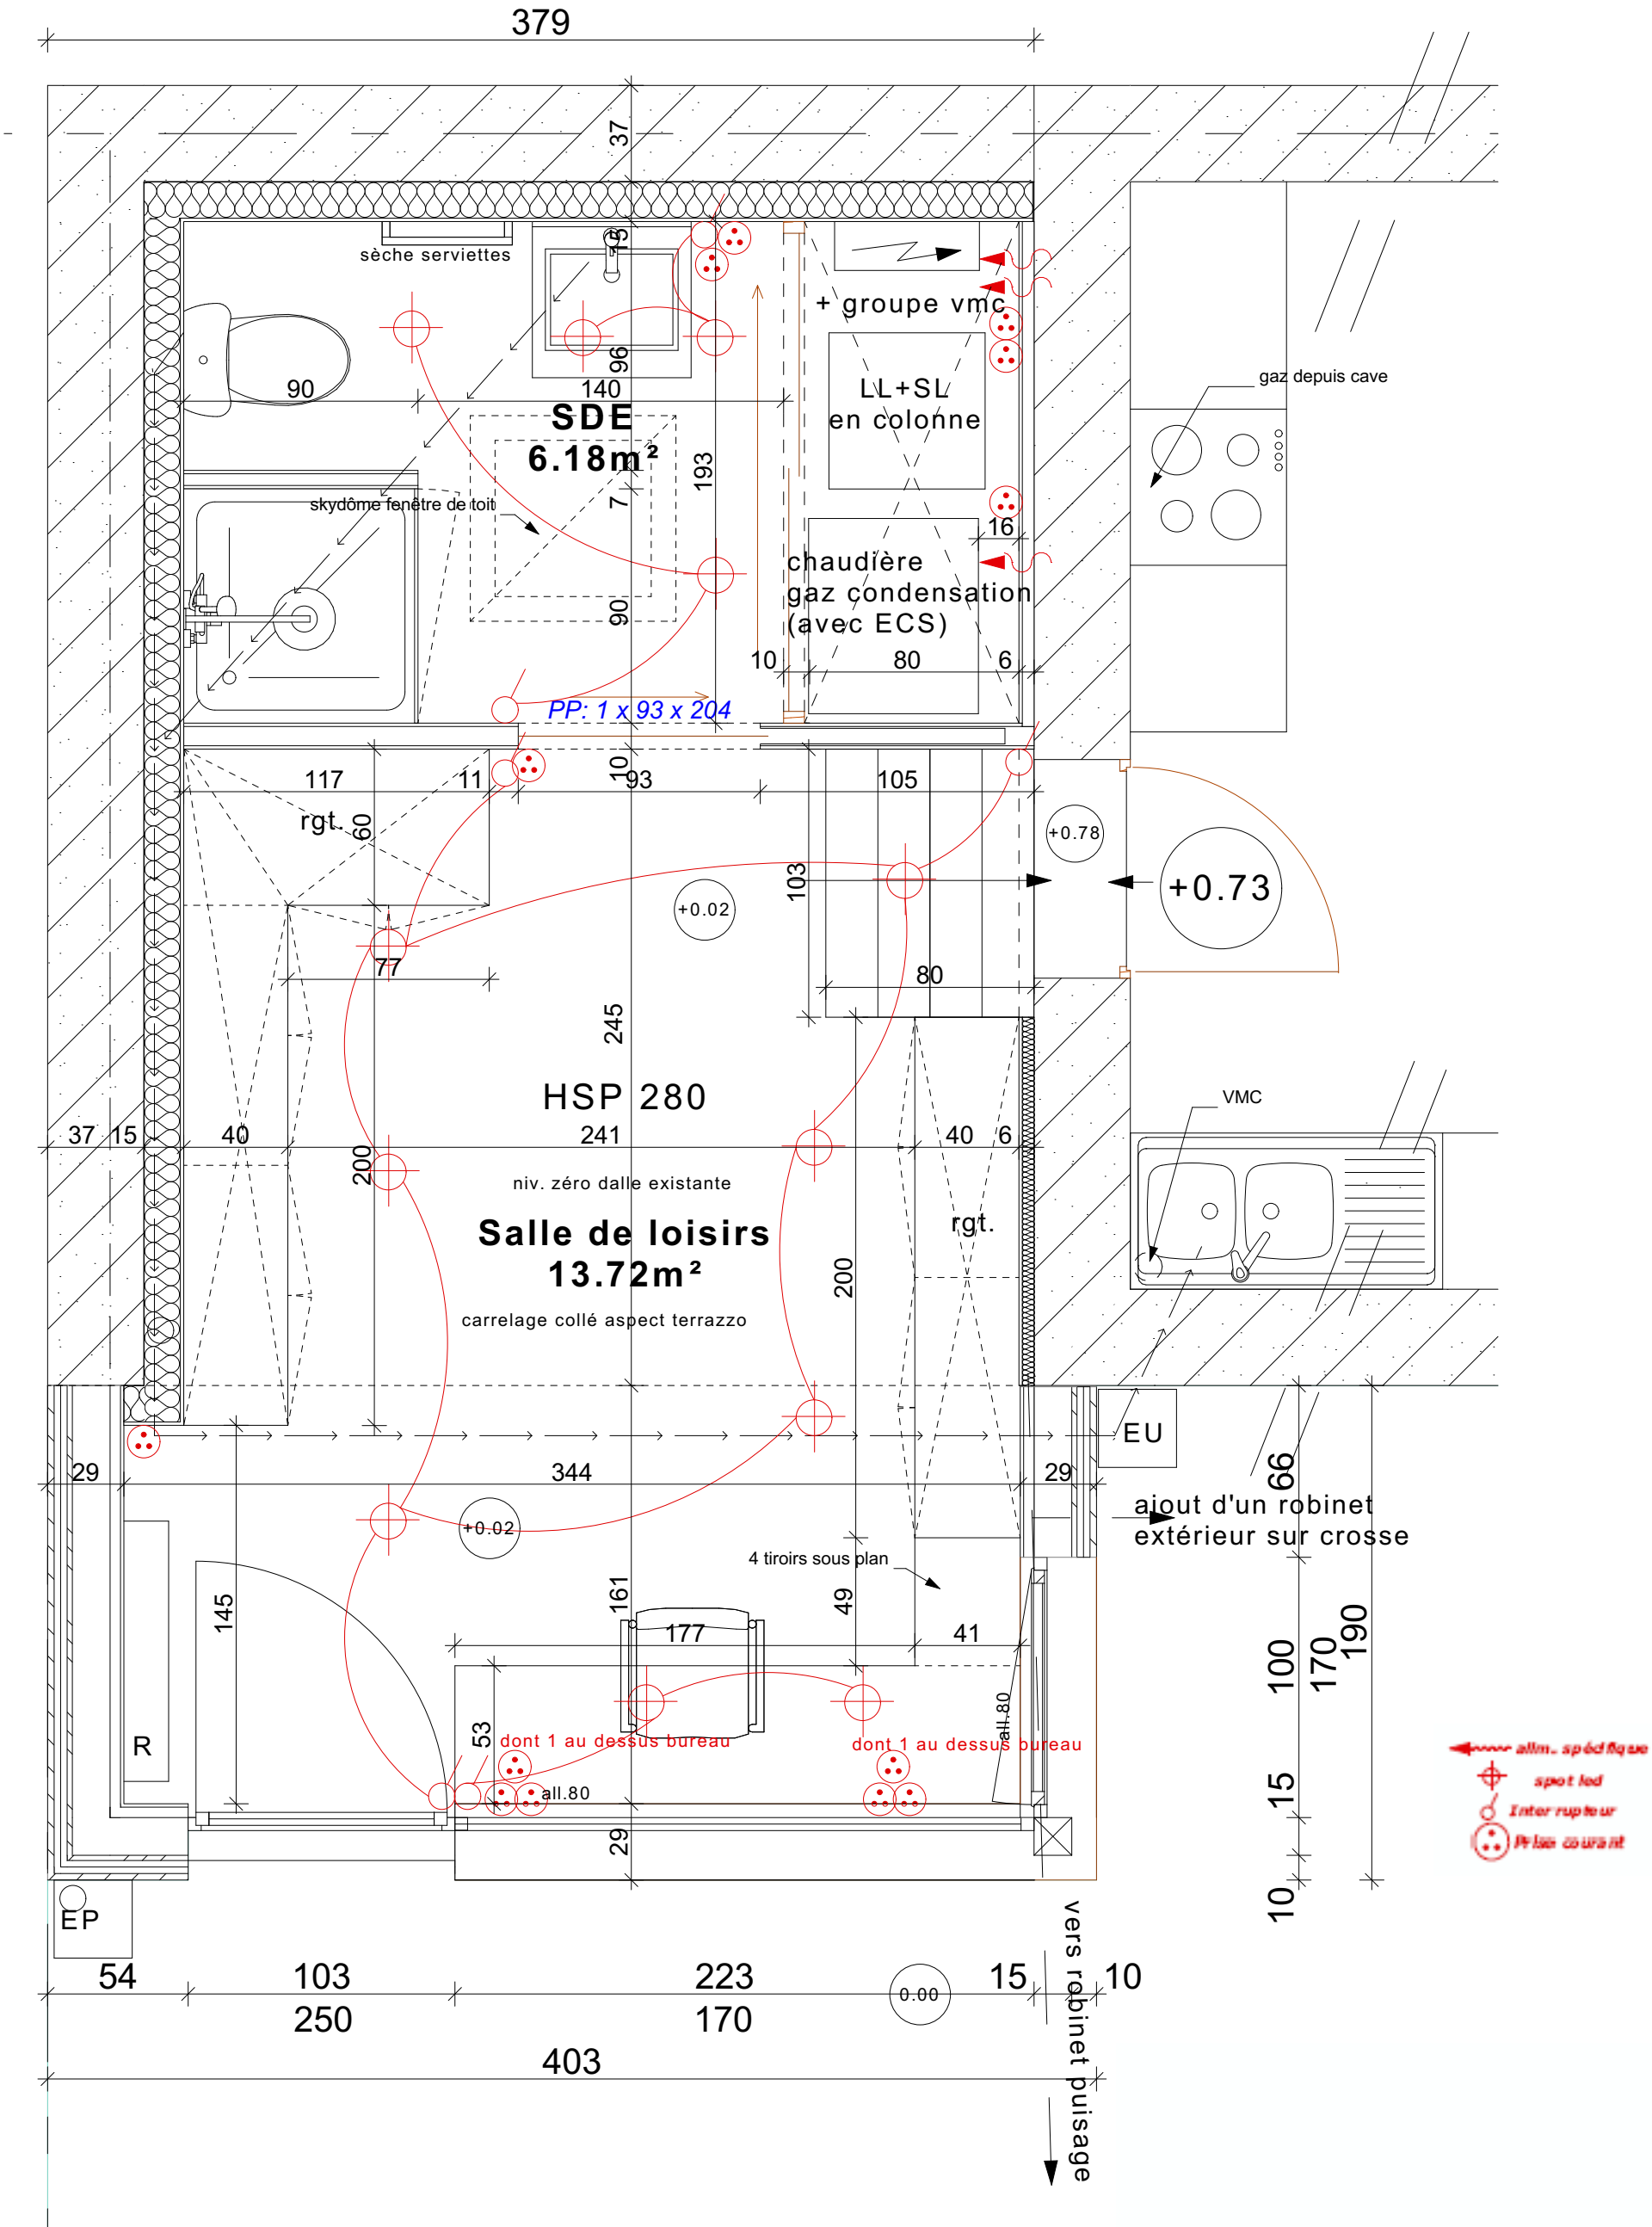

379
sèche serviettes
+ groupe vmc
LL+SL
en colonne
gaz depuis cave
SDE
6.18m²
skydôme fenêtre de toit
chaudière
gaz condensation
(avec ECS)
PP: 1 x 93 x 204
rgt.
+0.78
+0.73
+0.02
HSP 280
niv. zéro dalle existante
Salle de loisirs
13.72m²
carrelage collé aspect terrazzo
VMC
EU
ajout d'un robinet
extérieur sur crosse
4 tiroirs sous plan
dont 1 au dessus bureau
all.80
R
EP
vers robinet puisage
0.00
allm. spécifique
spot led
Interrupteur
Prise courant