



3.85 3.85 3.19

Niv. +/-0.00 = Alt. 1173.50

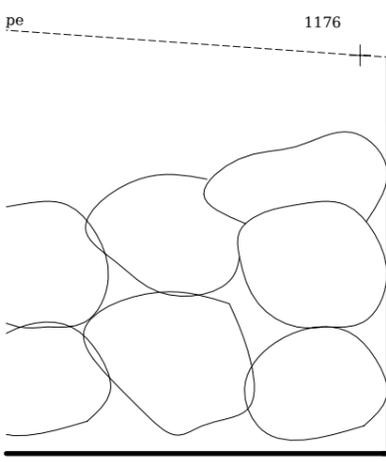

Limite de propriété

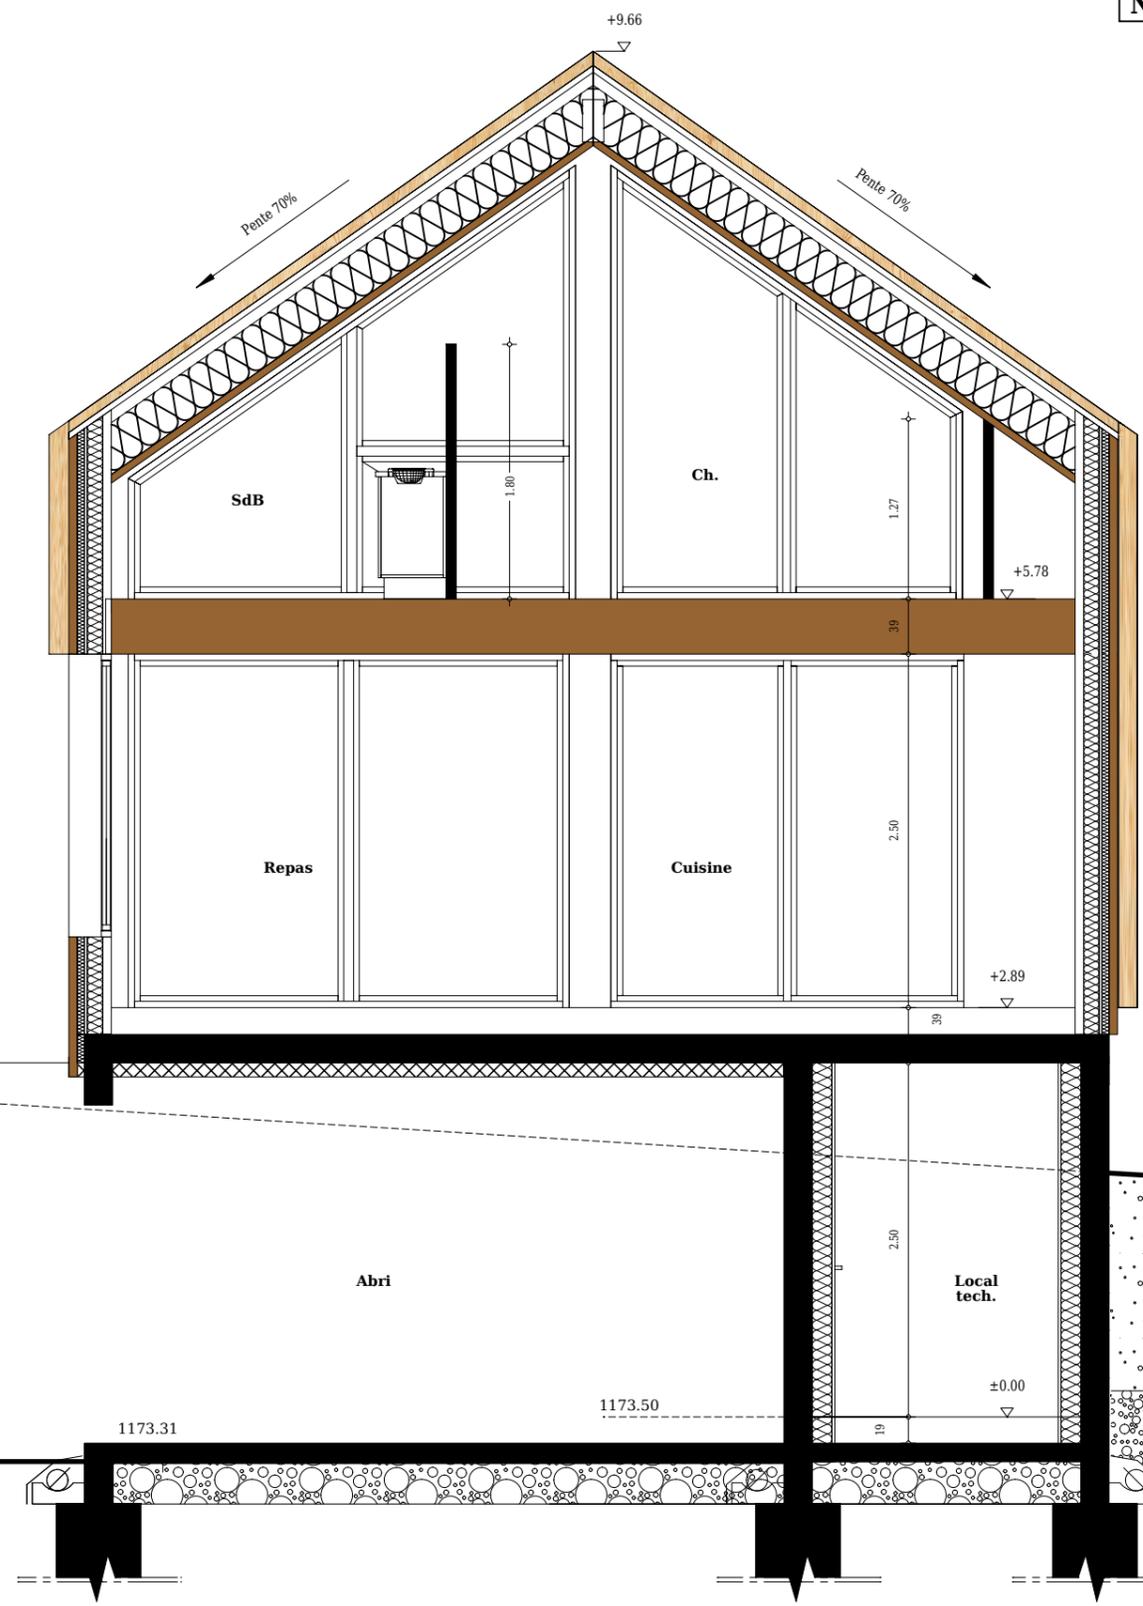

Les présents plans sont exclusivement destinés à la demande de permis de construire.
Ils ne sont pas des plans d'exécution et ne peuvent donc en aucun cas être directement
utilisés pour réaliser la construction.

MAITRE D'OUVRAGE
EURL CHAMP'S HOME
3 place Félix Baret
13006 MARSEILLE

COUPE A-A

Projet de construction d'une maison d'habitation
Lieu dit " Les Farelles"
05500 LA FARE EN CHAMPSAUR

DATE
14/05/2021

ECHELLE
1/50

MAITRE D'OEUVRE
laurentescanez
Atelier d'Architecture
Le Tomas - La Haute Plaine
05260 CHABOTTES
Tél. 04 92 43 52 97 Port. 07 60 38 04 04
laurent@escanez-architecture.fr

PHASE
PC
Permis de Construire

N° PLAN
PCMI 3