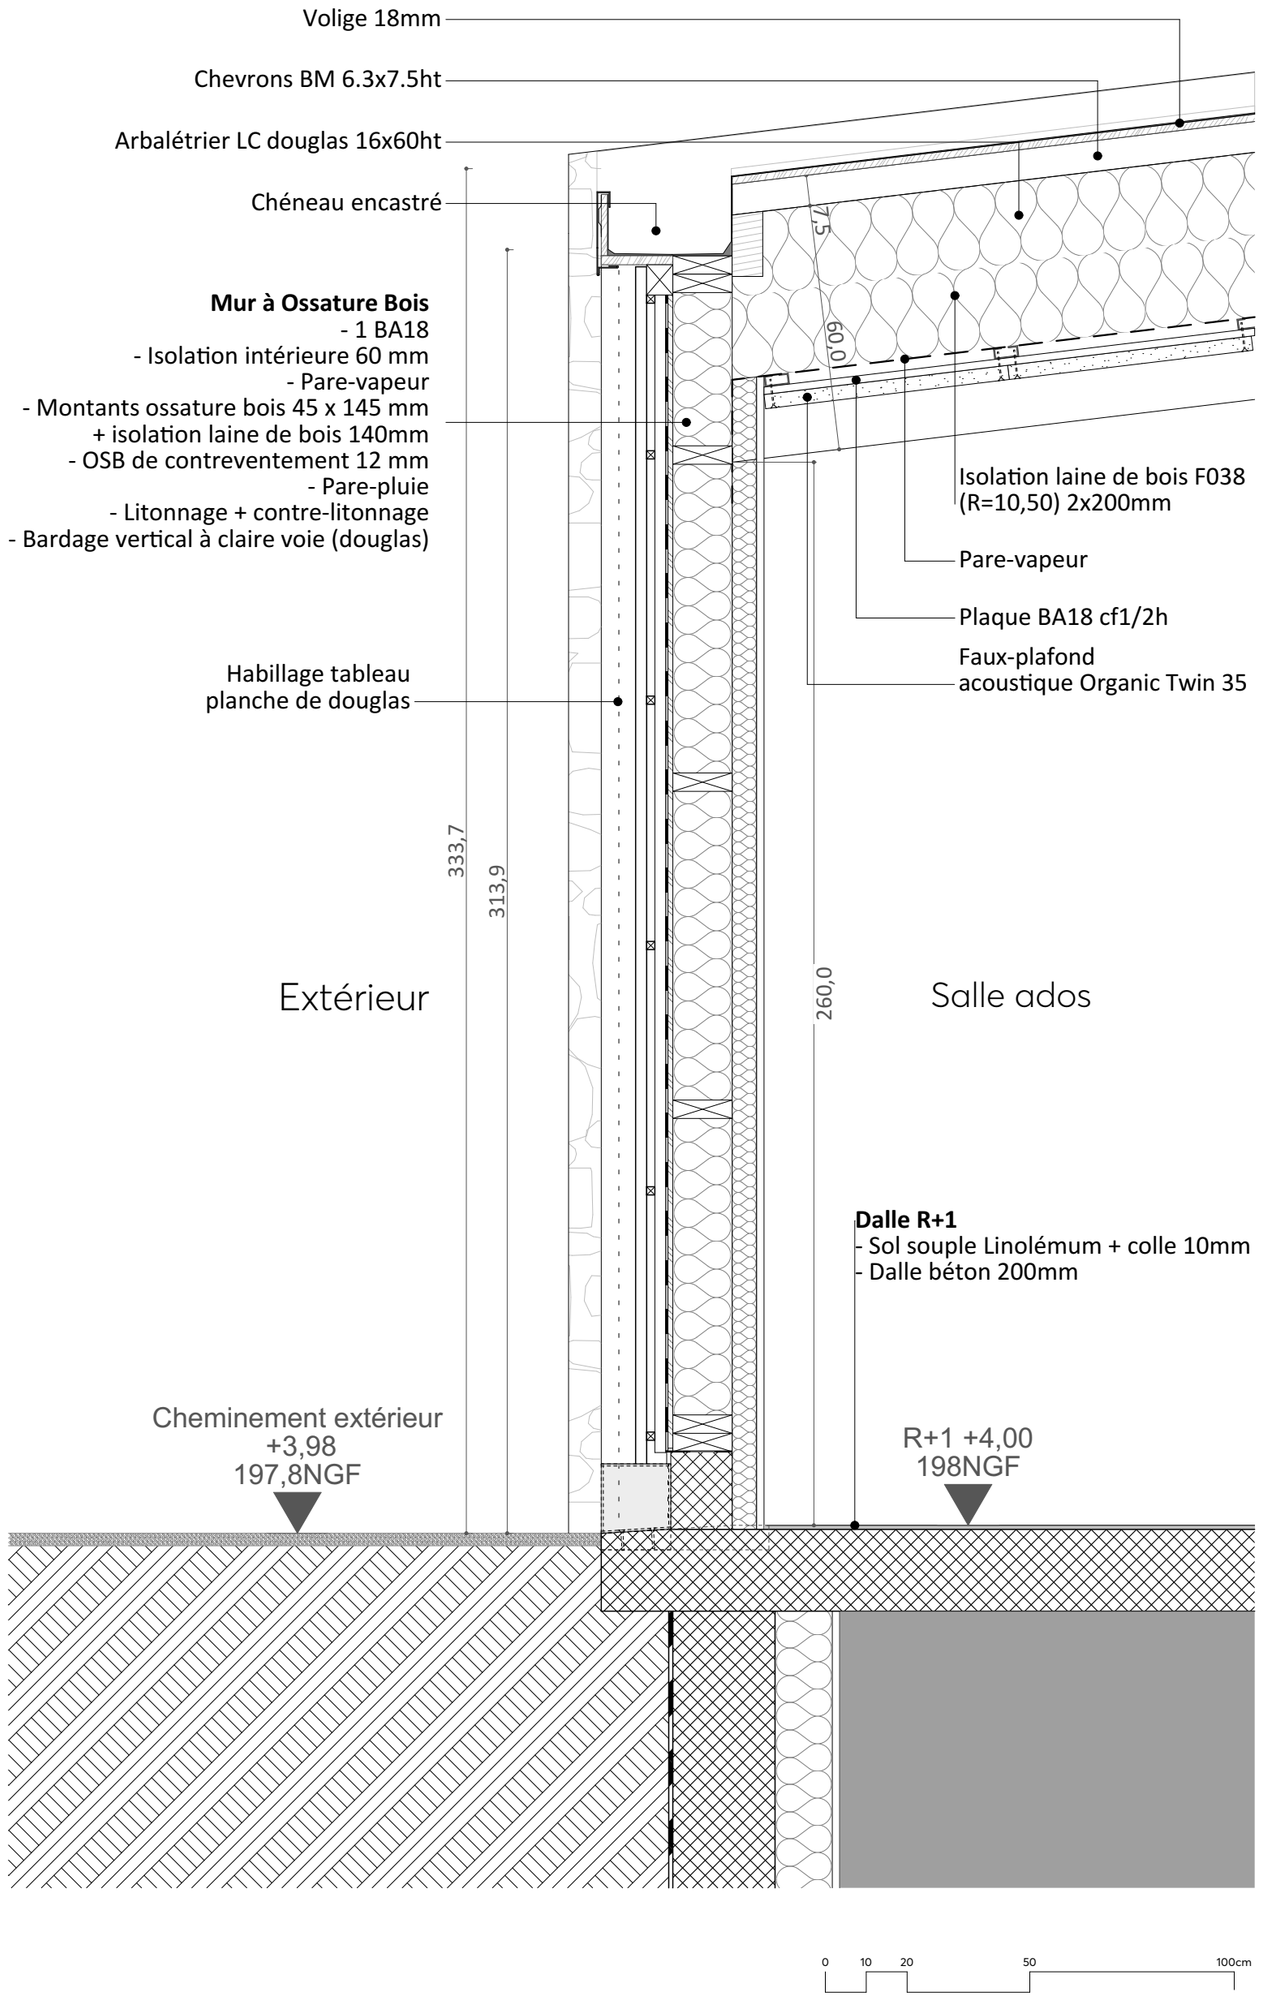
Volige 18mm
Chevrons BM 6.3x7.5ht
Arbalétrier LC douglas 16x60ht
Chéneau encastré
Mur à Ossature Bois
- 1 BA18
- Isolation intérieure 60 mm
- Pare-vapeur
- Montants ossature bois 45 x 145 mm
+ isolation laine de bois 140mm
- OSB de contreventement 12 mm
- Pare-pluie
- Litonnage + contre-litonnage
- Bardage vertical à claire voie (douglas)
Habillage tableau
planche de douglas
Isolation laine de bois F038
(R=10,50) 2x200mm
Pare-vapeur
Plaque BA18 cf1/2h
Faux-plafond
acoustique Organic Twin 35
333,7
313,9
260,0
60,0
7,5
Extérieur
Salle ados
Dalle R+1
- Sol souple Linolémum + colle 10mm
- Dalle béton 200mm
Cheminement extérieur
+3,98
197,8NGF
R+1 +4,00
198NGF
0
10
20
50
100cm