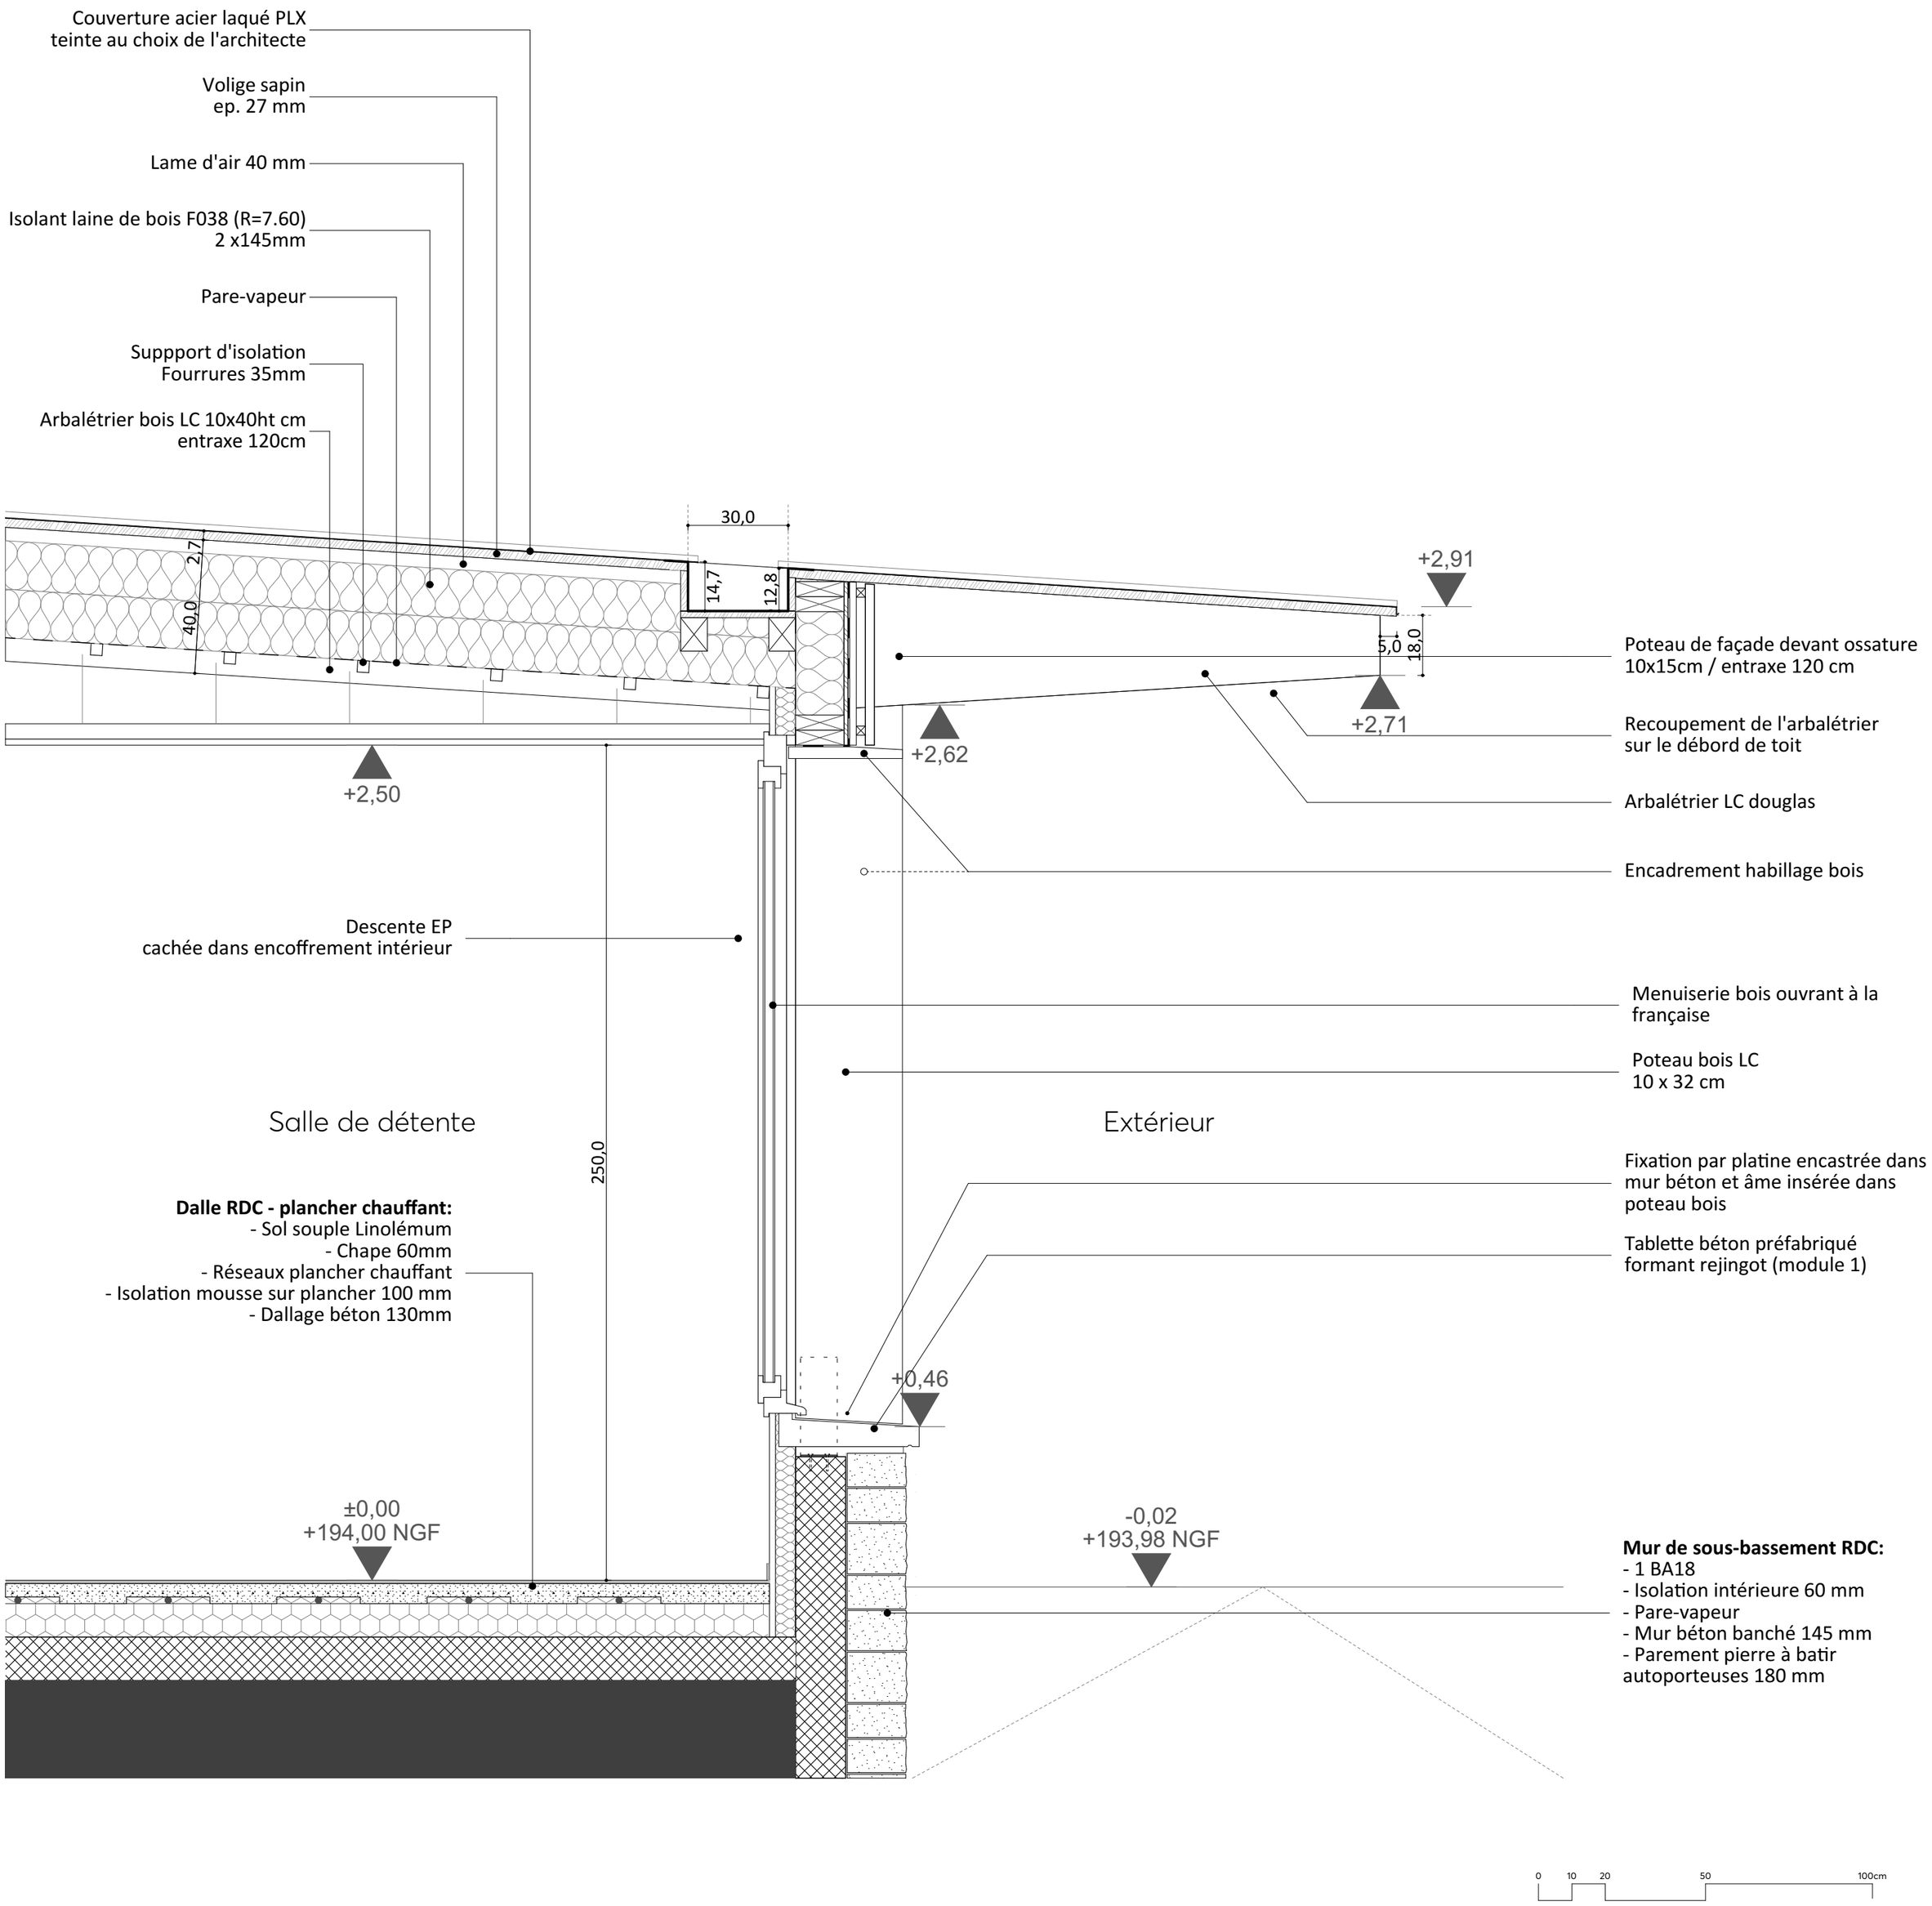
Couverture acier laqué PLX
teinte au choix de l'architecte
Volige sapin
ep. 27 mm
Lame d'air 40 mm
Isolant laine de bois F038 (R=7.60)
2 x145mm
Pare-vapeur
Suppport d'isolation
Fourrures 35mm
Arbalétrier bois LC 10x40ht cm
entraxe 120cm
30,0
2,7
40,0
14,7
12,8
+2,91
5,0
18,0
+2,71
+2,62
+2,50
Poteau de façade devant ossature
10x15cm / entraxe 120 cm
Recoupement de l'arbalétrier
sur le débord de toit
Arbalétrier LC douglas
Encadrement habillage bois
Descente EP
cachée dans encoffrement intérieur
Menuiserie bois ouvrant à la
française
Poteau bois LC
10 x 32 cm
Salle de détente
Extérieur
250,0
Fixation par platine encastrée dans
mur béton et âme insérée dans
poteau bois
Tablette béton préfabriqué
formant rejingot (module 1)
Dalle RDC - plancher chauffant:
- Sol souple Linolémum
- Chape 60mm
- Réseaux plancher chauffant
- Isolation mousse sur plancher 100 mm
- Dallage béton 130mm
+0,46
±0,00
+194,00 NGF
-0,02
+193,98 NGF
Mur de sous-bassement RDC:
- 1 BA18
- Isolation intérieure 60 mm
- Pare-vapeur
- Mur béton banché 145 mm
- Parement pierre à batir
autoporteuses 180 mm
0
10
20
50
100cm