




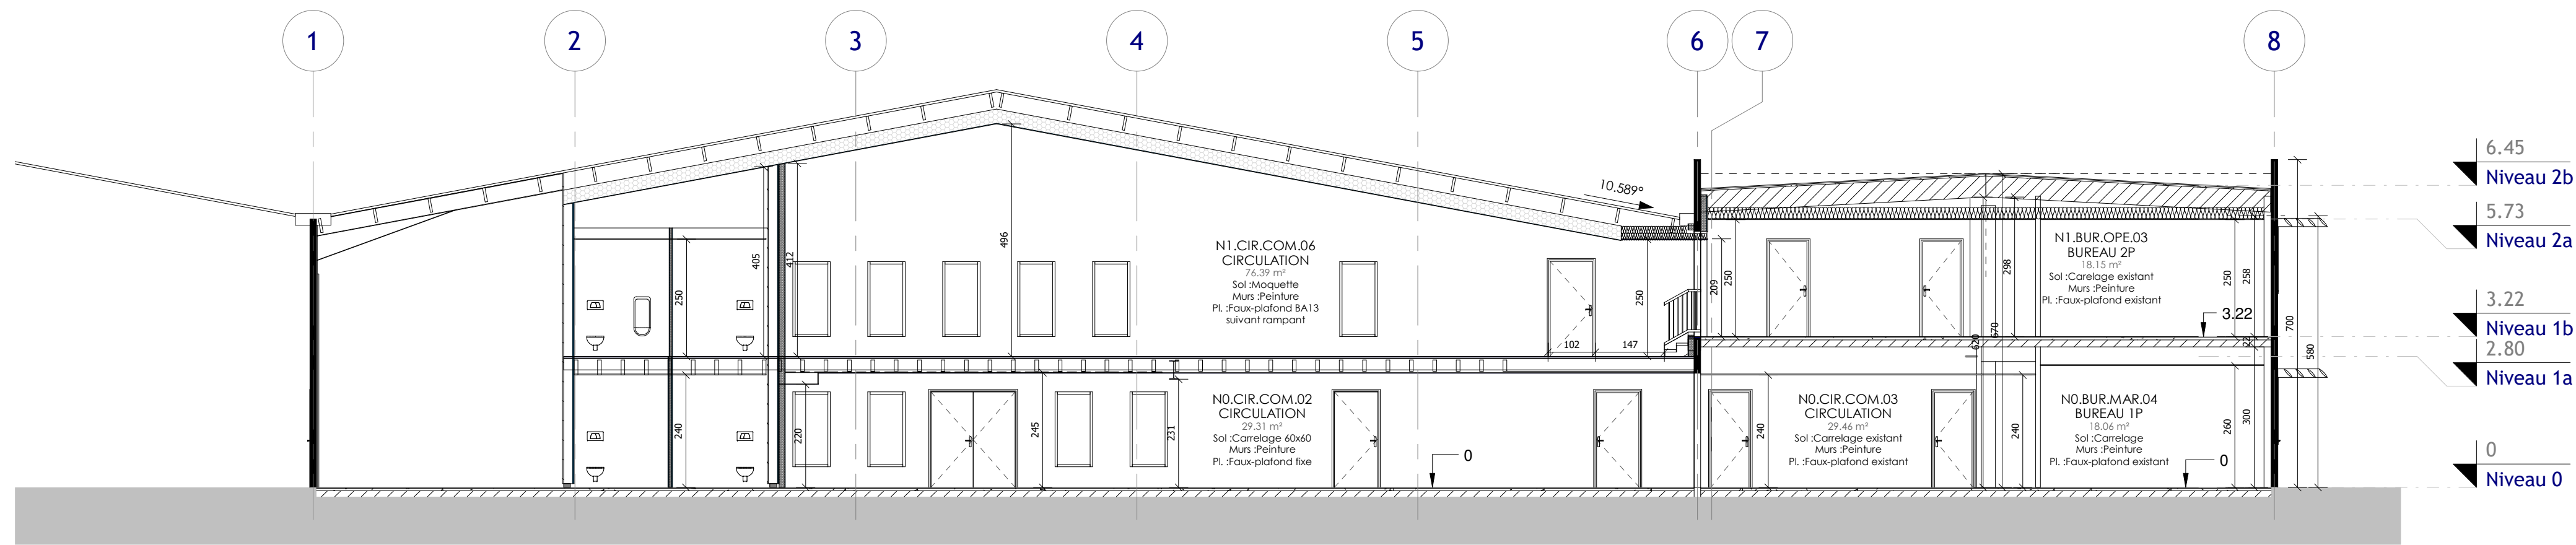


AA Coupe Transversale Circulation
1 : 100

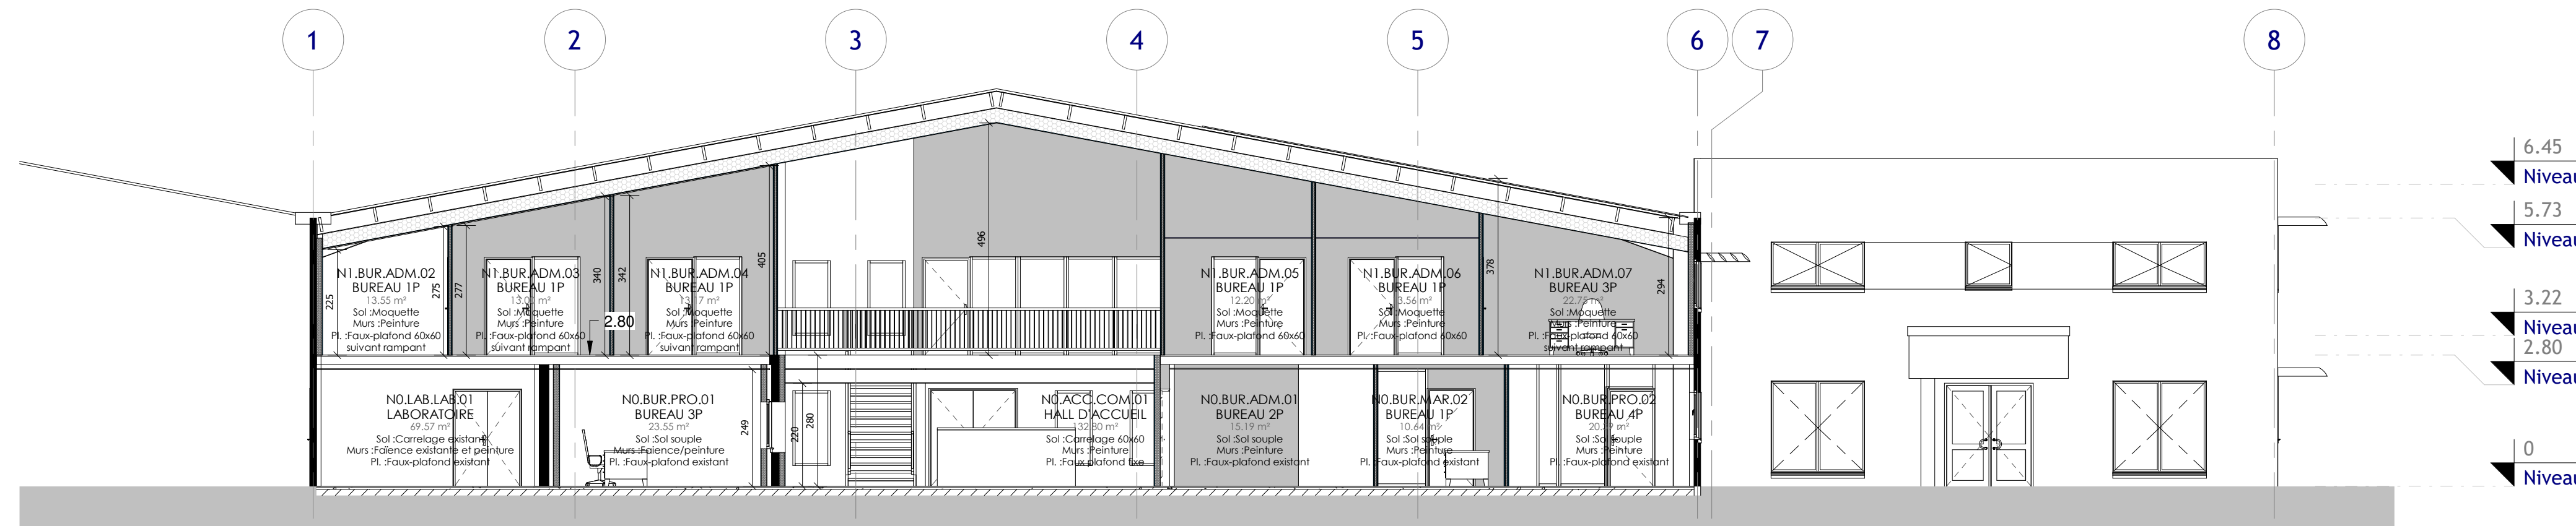

BB Coupe transversale hall
1 : 100

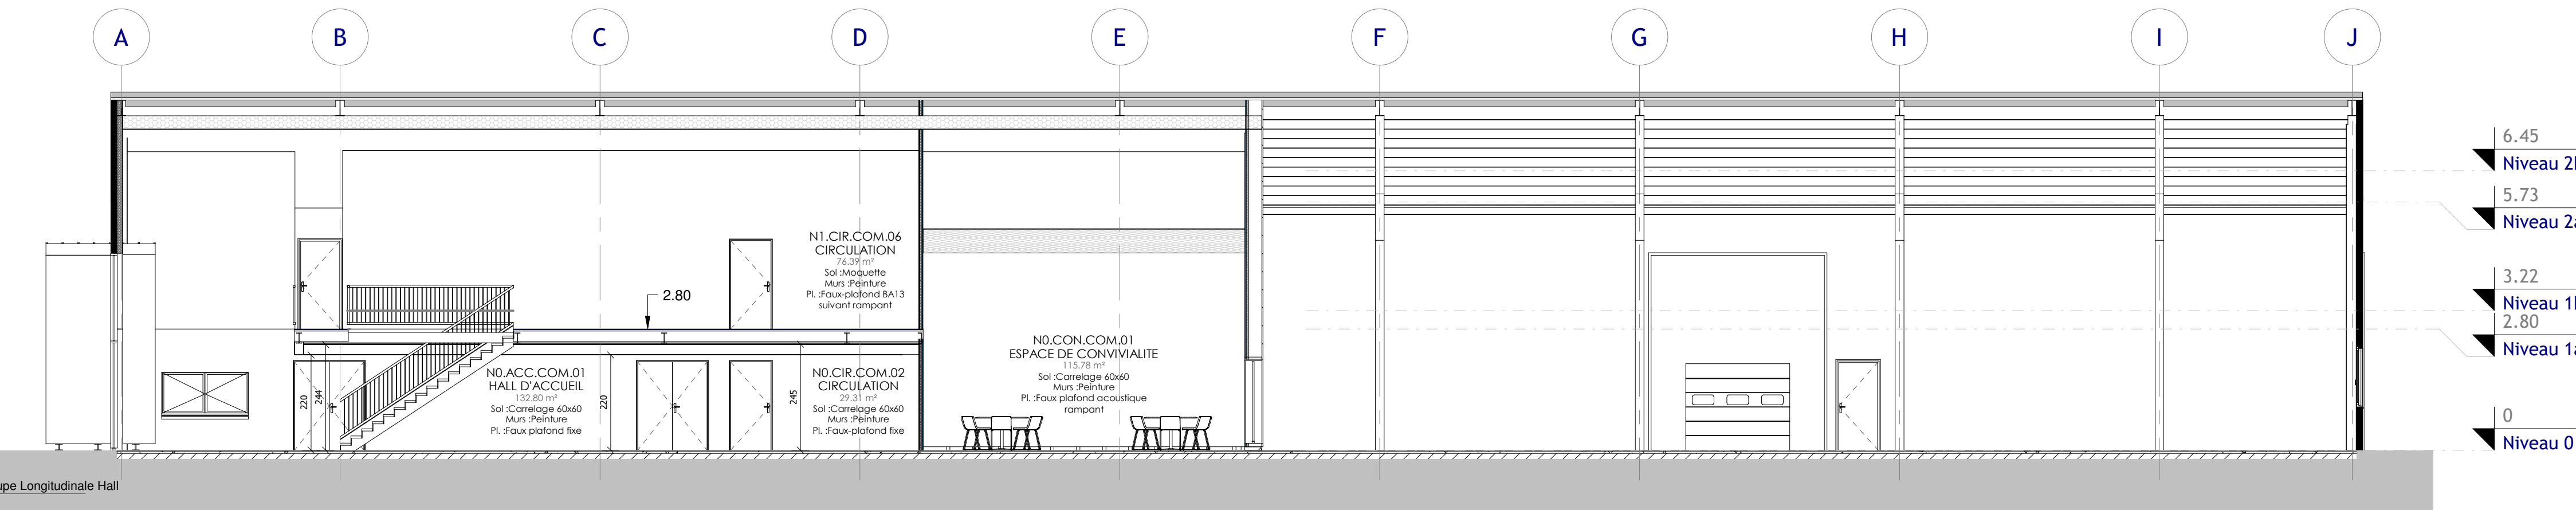

CC Coupe Longitudinale Hall
1 : 100

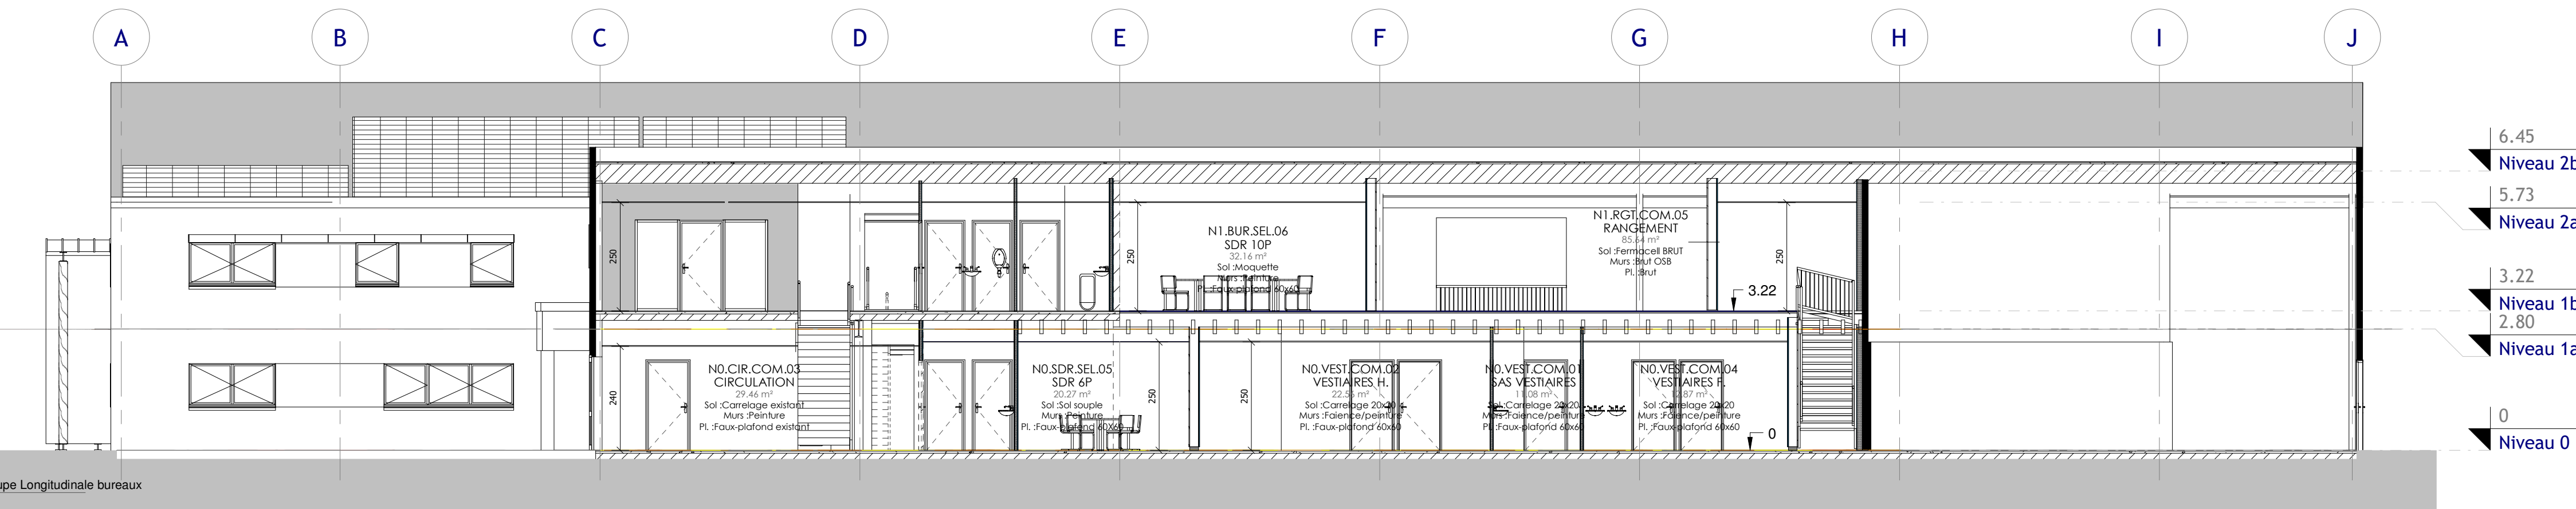

DD Coupe Longitudinale bureaux
1 : 100

ASUR PLANT BREEDING

163 Ter Avenue de Flandre – BP 6
60190 ESTREES SAINT DENIS

Aménagement de 1700m² de bureaux dans un
bâtiment industriel à ESTREES ST DENIS (60190)

MAITRE D'OUVRAGE

ASUR PLANT BREEDING
163 Ter Avenue de Flandre – BP 6
60190 ESTREES SAINT DENIS

Tél :



BUREAU D'ETUDES

SIRETEC Ingénierie
Immeuble HYPERION
Carrefour Jean Monnet - BP 70106
60201 COMPIEGNE Cedex
Tél. : 03.44.30.26.00 - Fax : 03.44.30.26.01



DELPHINE DEZOBRY
ARCHITECTE

ARCHITECTES

DELPHINE DEZOBRY ARCHITECTE
234 rue de Beauvais
60280 MARGNY-LES-COMPIEGNE
Tél. : 06.23.77.61.30

Coupes
générales

Ech. : 1/100

PRO

PROJET

Rév.	Date	Emissions	Elaboré	Approuvé
A	19/04/22	Elaboration - Diffusion		
B				
C				

N° AFFAIRE	CODE	TYPE	N°	REV.	DATE	EMETTEUR
2021_20	CPE-2000			0	04/2022	