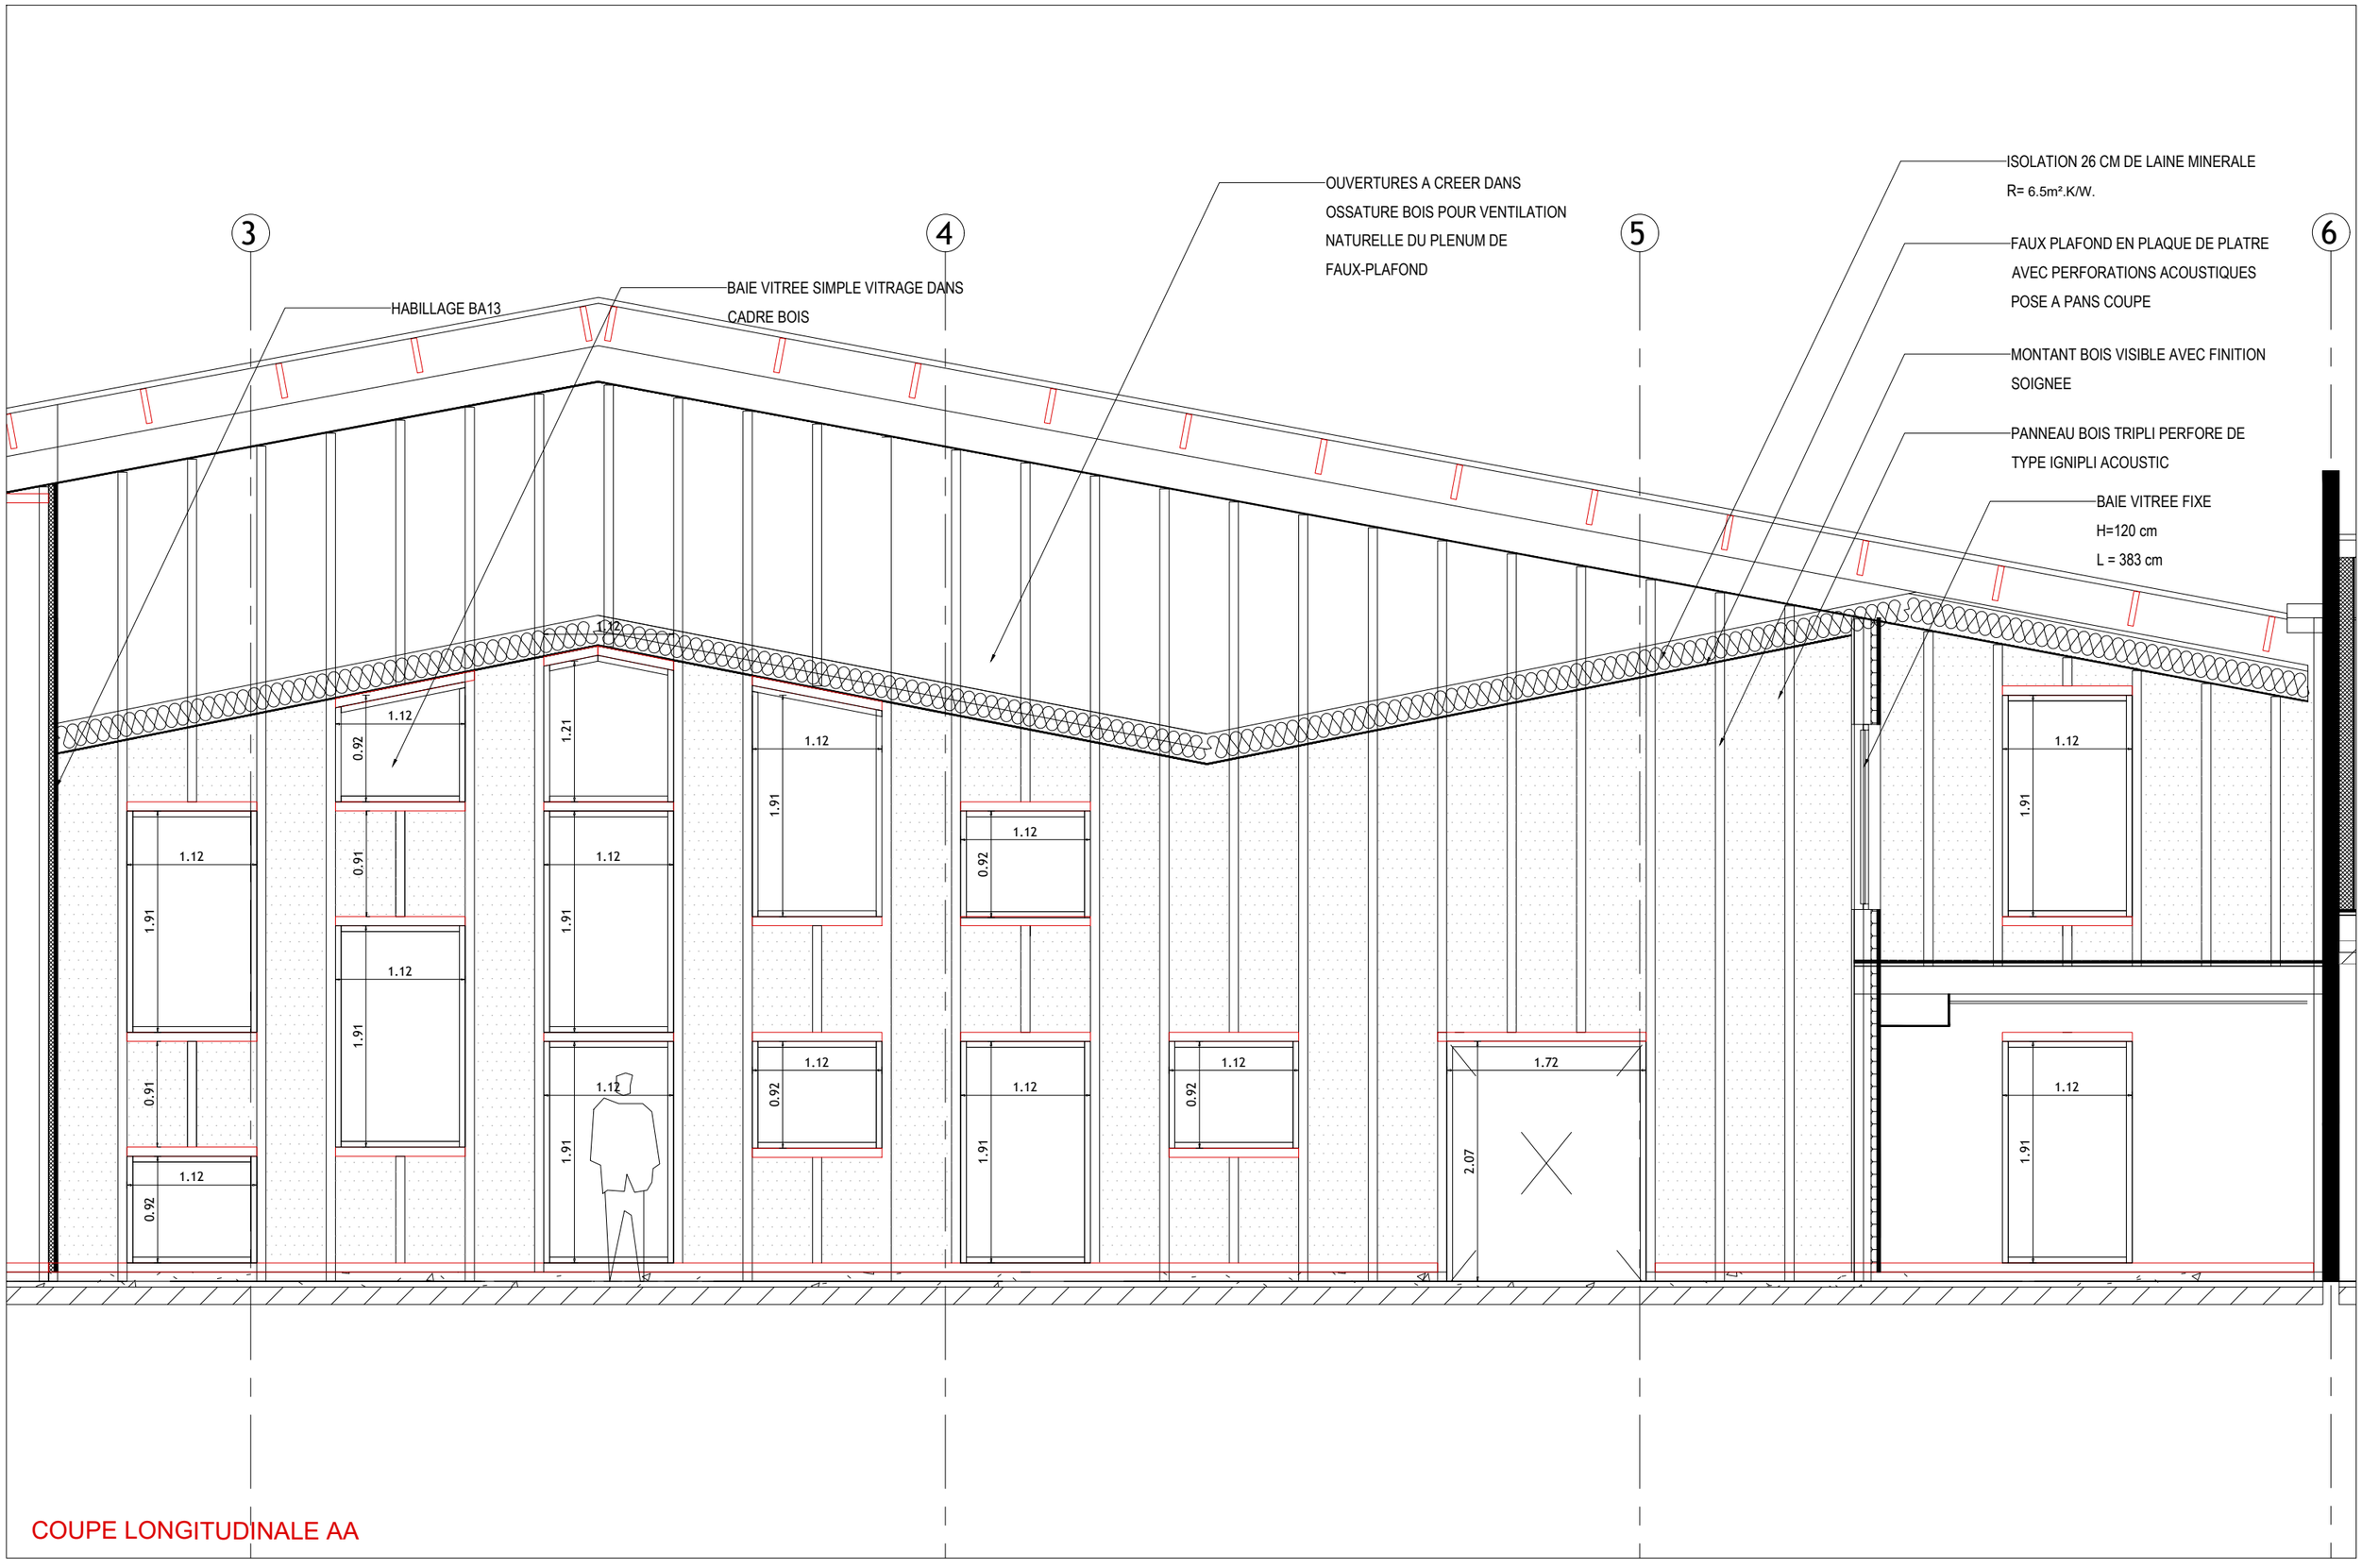

COUPE LONGITUDINALE AA

PROJET	MOA	MOE		PHASE	TYPE	N° DOCU.	TITRE	ECHELLE (A3)	DATE	PAGE
Bureaux Cohésion	ASUR PLANT BREEDING Chemin de Rouvillers 60190 ESTREES SAINT DENIS	DELPHINE DEZOBRY ARCHITECTE 234 rue de Beauvais - 60280 MARGNY-LES-COMPIEGNE delphine@dezobry-architecte.fr	SIRETEC INGENIERIE Immeuble HYPERION - Carrefour Jean Monnet BP 70106 - 60201 COMPIEGNE Cedex	PRO	DET	4006	ESPACE DE CONVIVIALITE - PRINCIPE DE CONCEPTION	1/ 50ème	03/2022	5/8