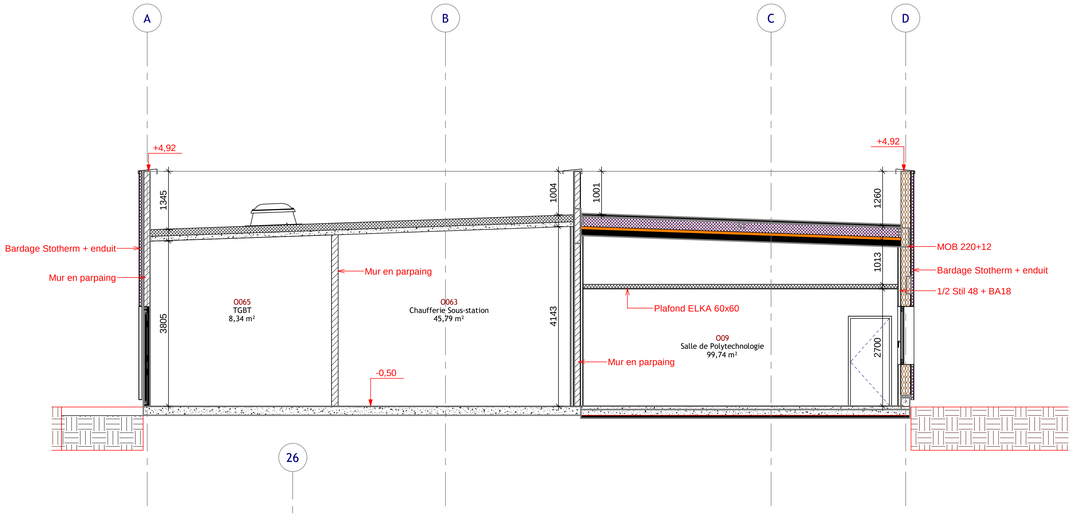

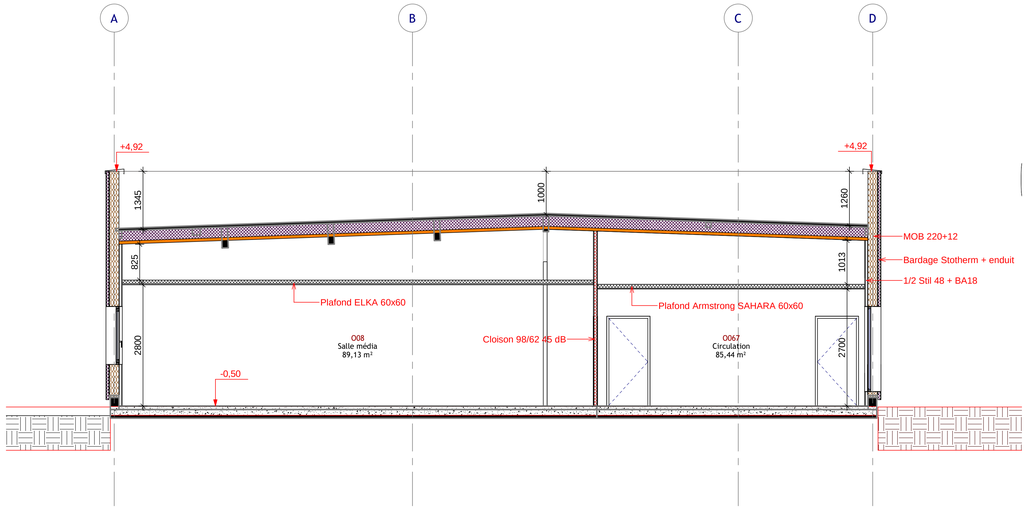

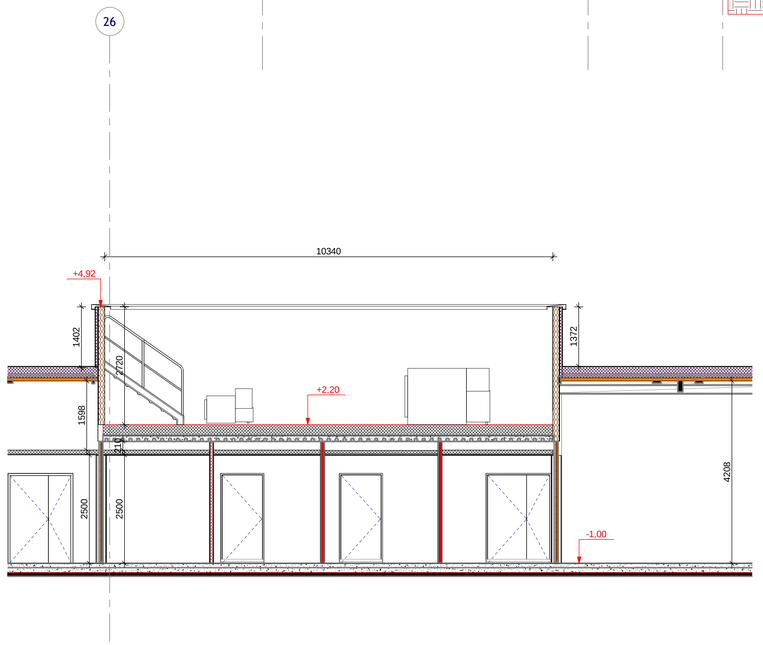

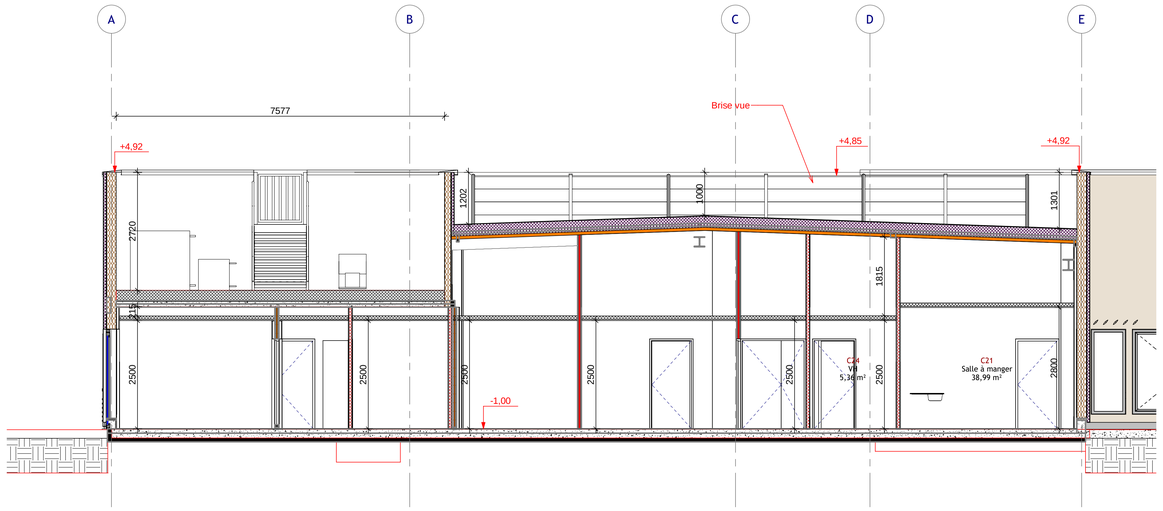

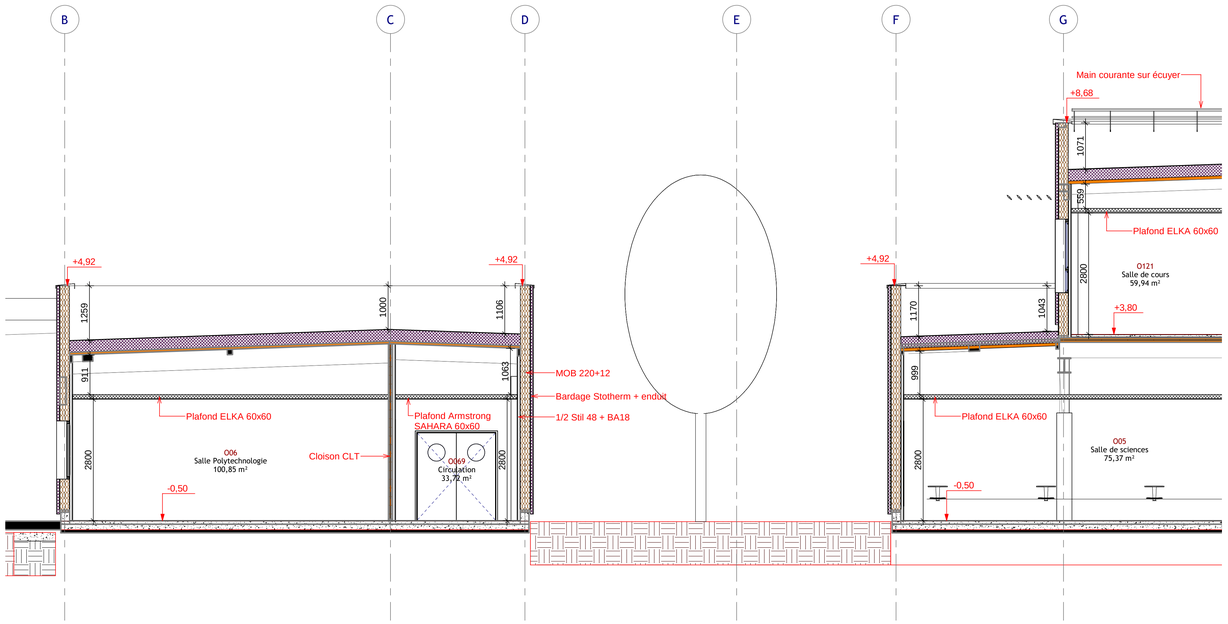

MAÎTRE D'OEUVRE

Direction de l'architecture, des bâtiments et des Collèges
45 Rue du Générale de Gaulle
M. CATHALA FRANCOIS, Architecte DPLG
francois.cathala@departement77.fr
Tél : 01 64 14 73 96

ENTREPRISE GÉNÉRALE

OBM Construction
2 Rue Sourde 45520 CHEVILLY
Tél : 02 38 79 86 00

BUREAU D'ETUDES STRUCTURE

B27 AI
2 Rue René CHAR - CS 66 606
21066 DIJON CEDEX
Tél : 03 80 53 95 95
www.b27.fr

AMO TECHNIQUE

Cabinet MTC SARL BET TCE
81 bis rue de Marignan 94210
La Varenne Saint Hilaire
Tél : 01 55 97 12 50 / 06 71 98 41 09
obarbier@cabinet-mtc.com

CONSTRUCTION D'UN COLLEGE 800 ELEVES A CHARNY (77)

N° du document :	Intitulé du document :
CHA_EXE_OBM_TCE_ENS_TNI_CPE_PA0_032_V00	COUPES DE PRINCIPES AA_BB_CC_DD_EE

DOSSIER : EXE

Indice	Date	Modification	Dessinateur
V00	11/03/2022	Première diffusion	S.J

Echelle : 1 : 50
Dossier N° : C2121004
Dessiné par : SJ
Date : 25/10/2021

CE PLAN EST LA PROPRIETE D'OBM CONSTRUCTION ET NE PEUT ETRE COMMUNIQUE, REPRODUIT OU UTILISE SANS AUTORISATION