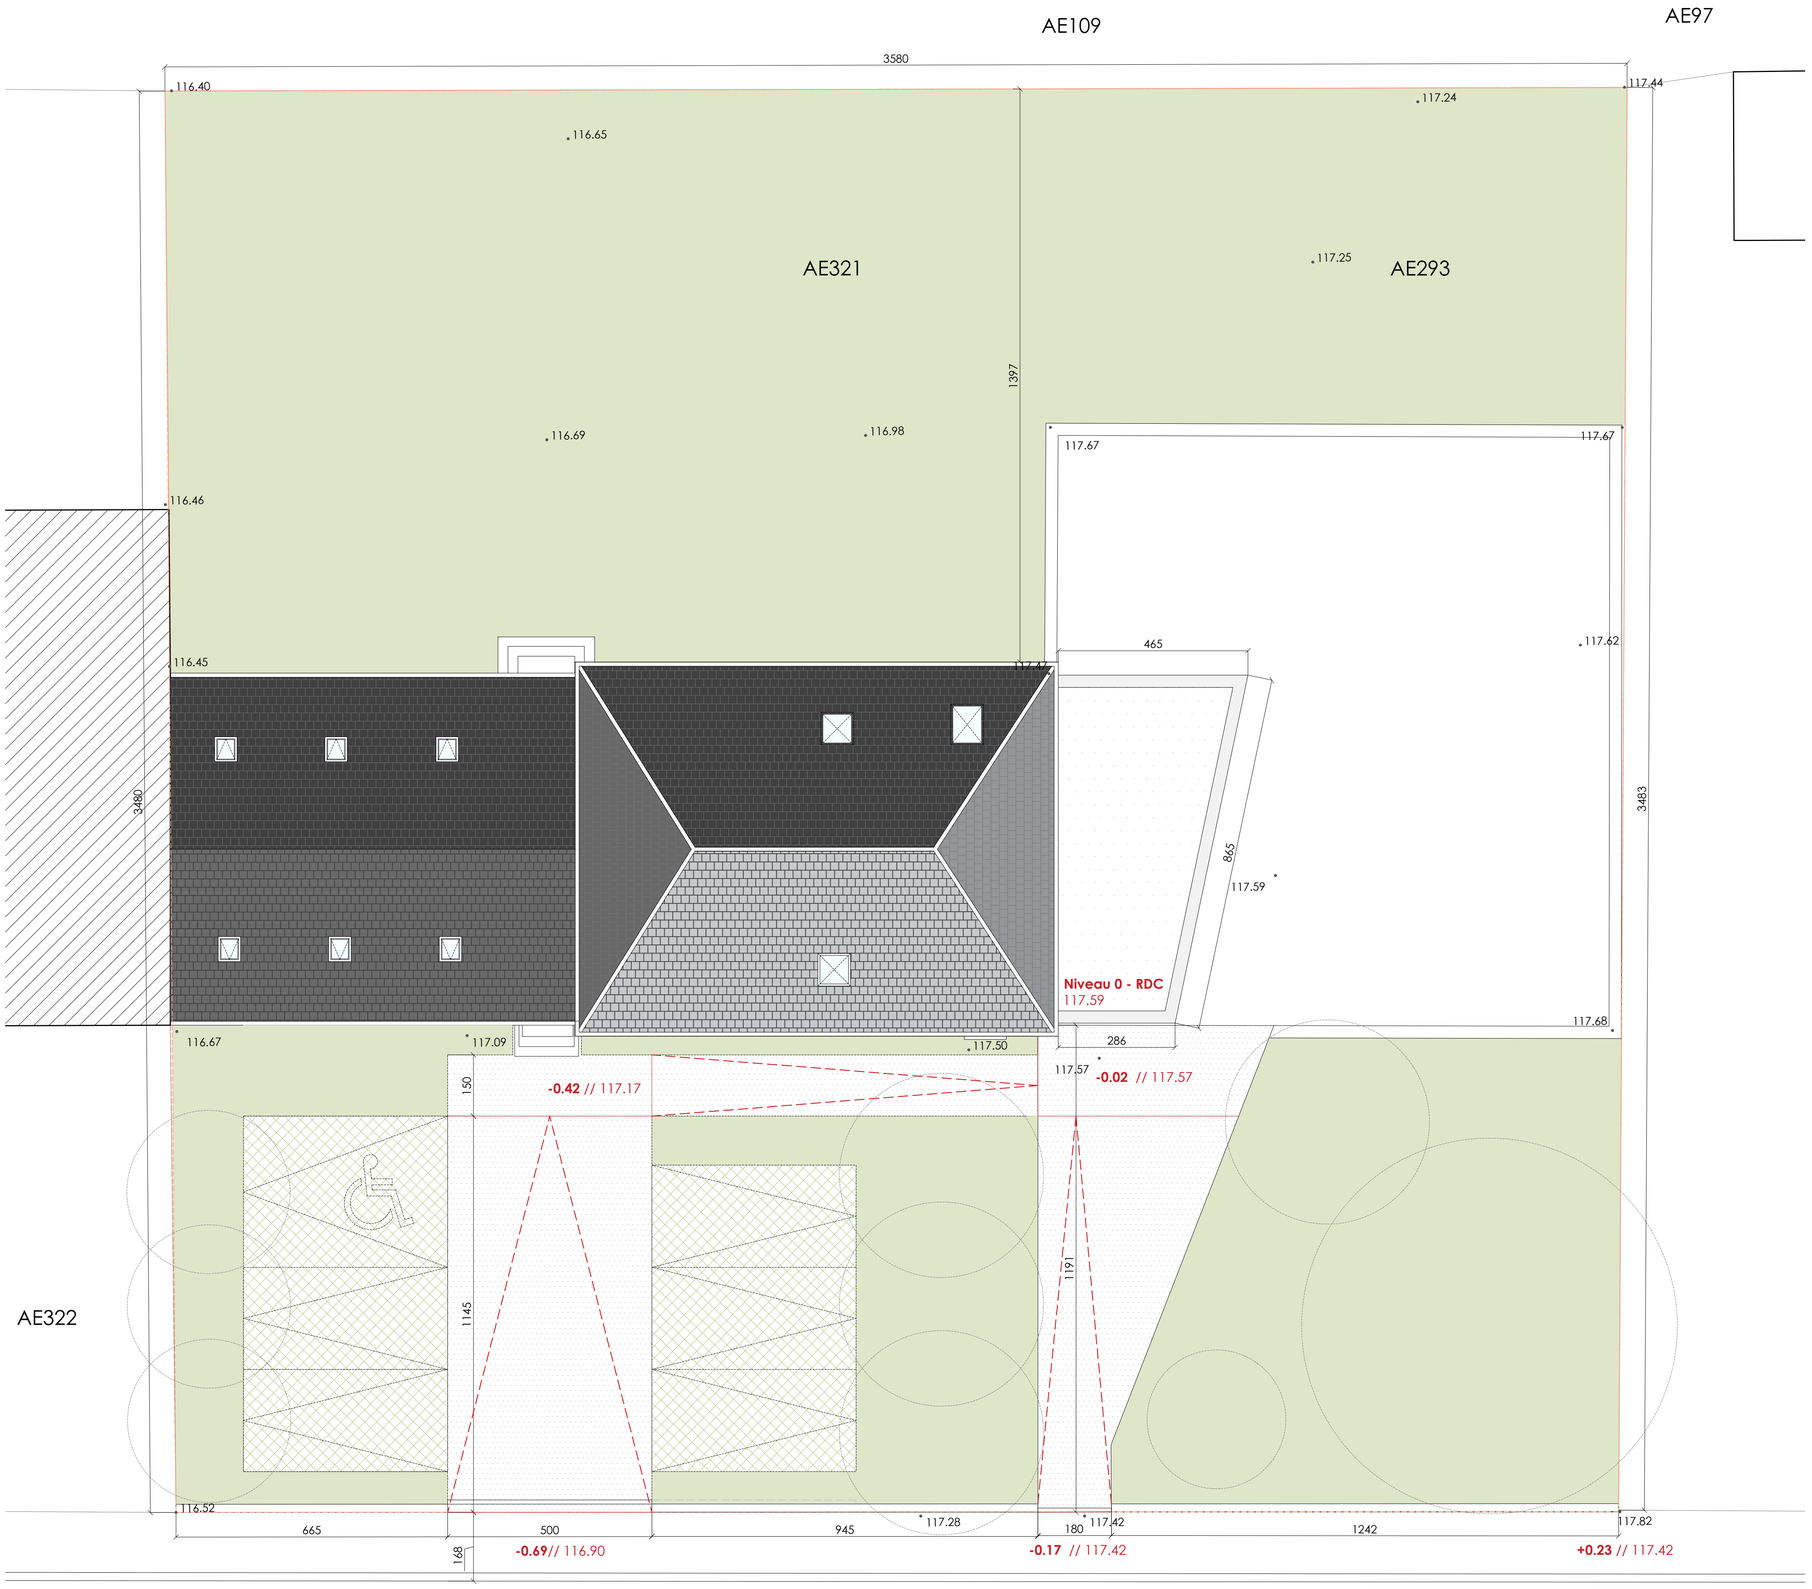

REHABILITATION EXTENSION ECOLE DE MUSIQUE
Rue Gaston Godon - 02120 Guise

MAIRIE DE GUISE
91 Rue Chantraine, 02120 Guise

PRO

OCTOBRE 2021

MOE _ SAMUEL GLOESS ARCHITECTES _ 2 boulevard de Belfort, 80000 AMIENS _ T 07 78 69 91 30
ECONOMIE _ NJC ECONOMIE _ 8 Rue Vaillant Couturier, 62118 Bisache-Saint-Vaast _ T 03 21 58 47 66
BET STRUCTURE _ GEICO _ 4 RTe de Glisy 80440 Boves _ T 09 83 43 00 93
BET ACOUSTIQUE _ AKOUSTIK _ 9 rue des Champs, 59290 WASQUEHAL _ T 03 27 78 99 62

Echelle - 1:75

PLAN GUIDE DE MASSE

PRO 3.0