




**FACADE Sud-Est**

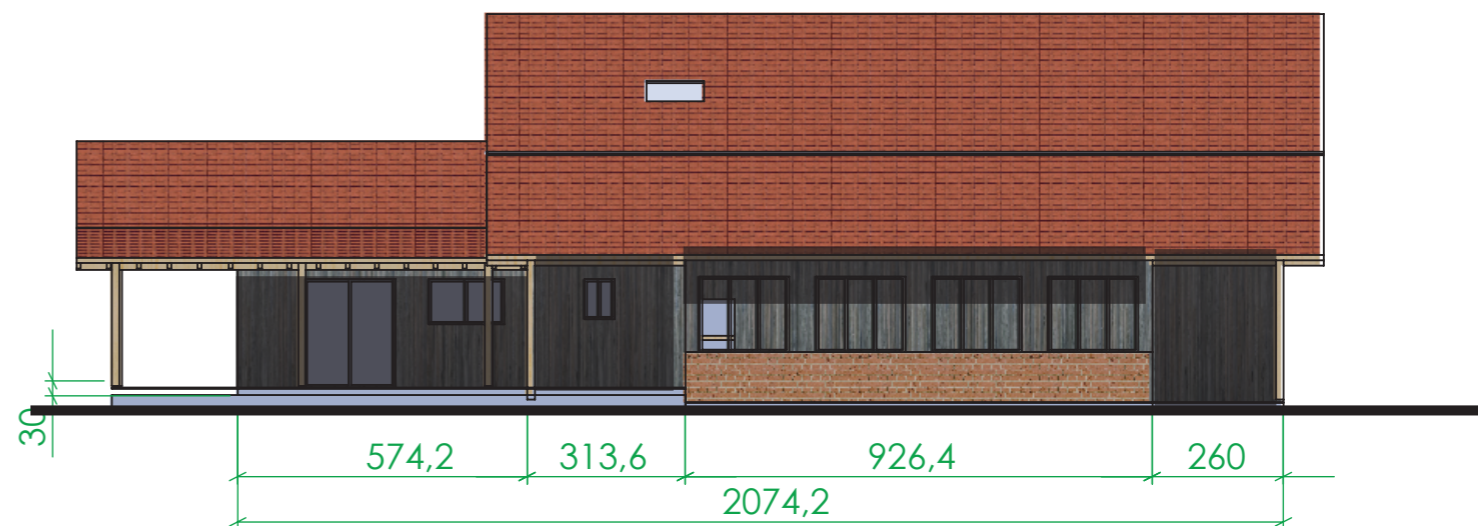

**Sud-Ouest**

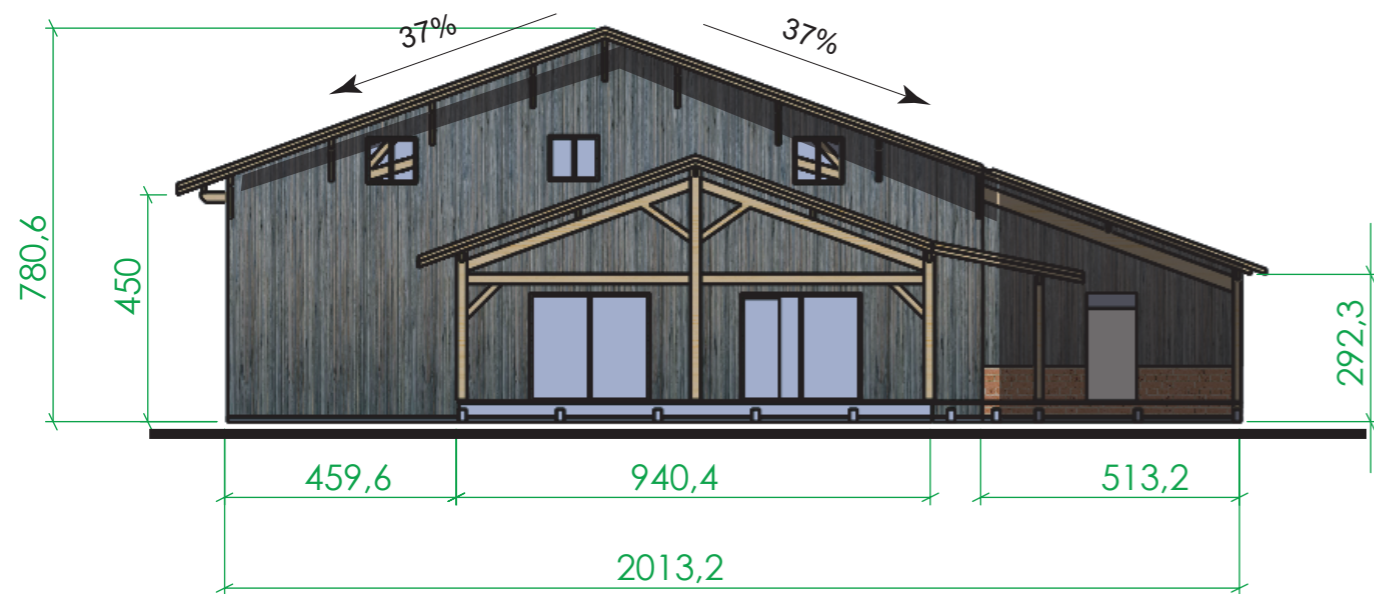

**Nord-Ouest**

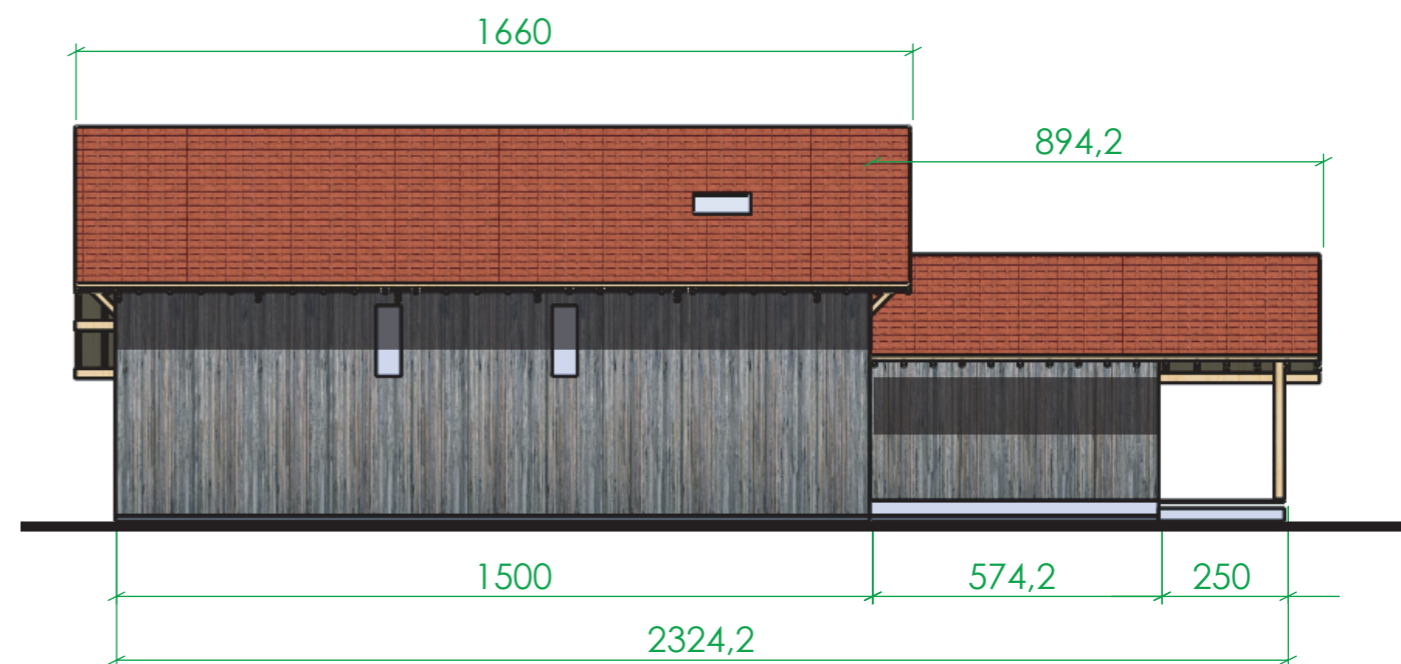

**Nord-Est**