



ECHELLE 1 : 250

COUPE A-A  
 Ferme Linteau Principal  
 ECHELLE 1 : 75

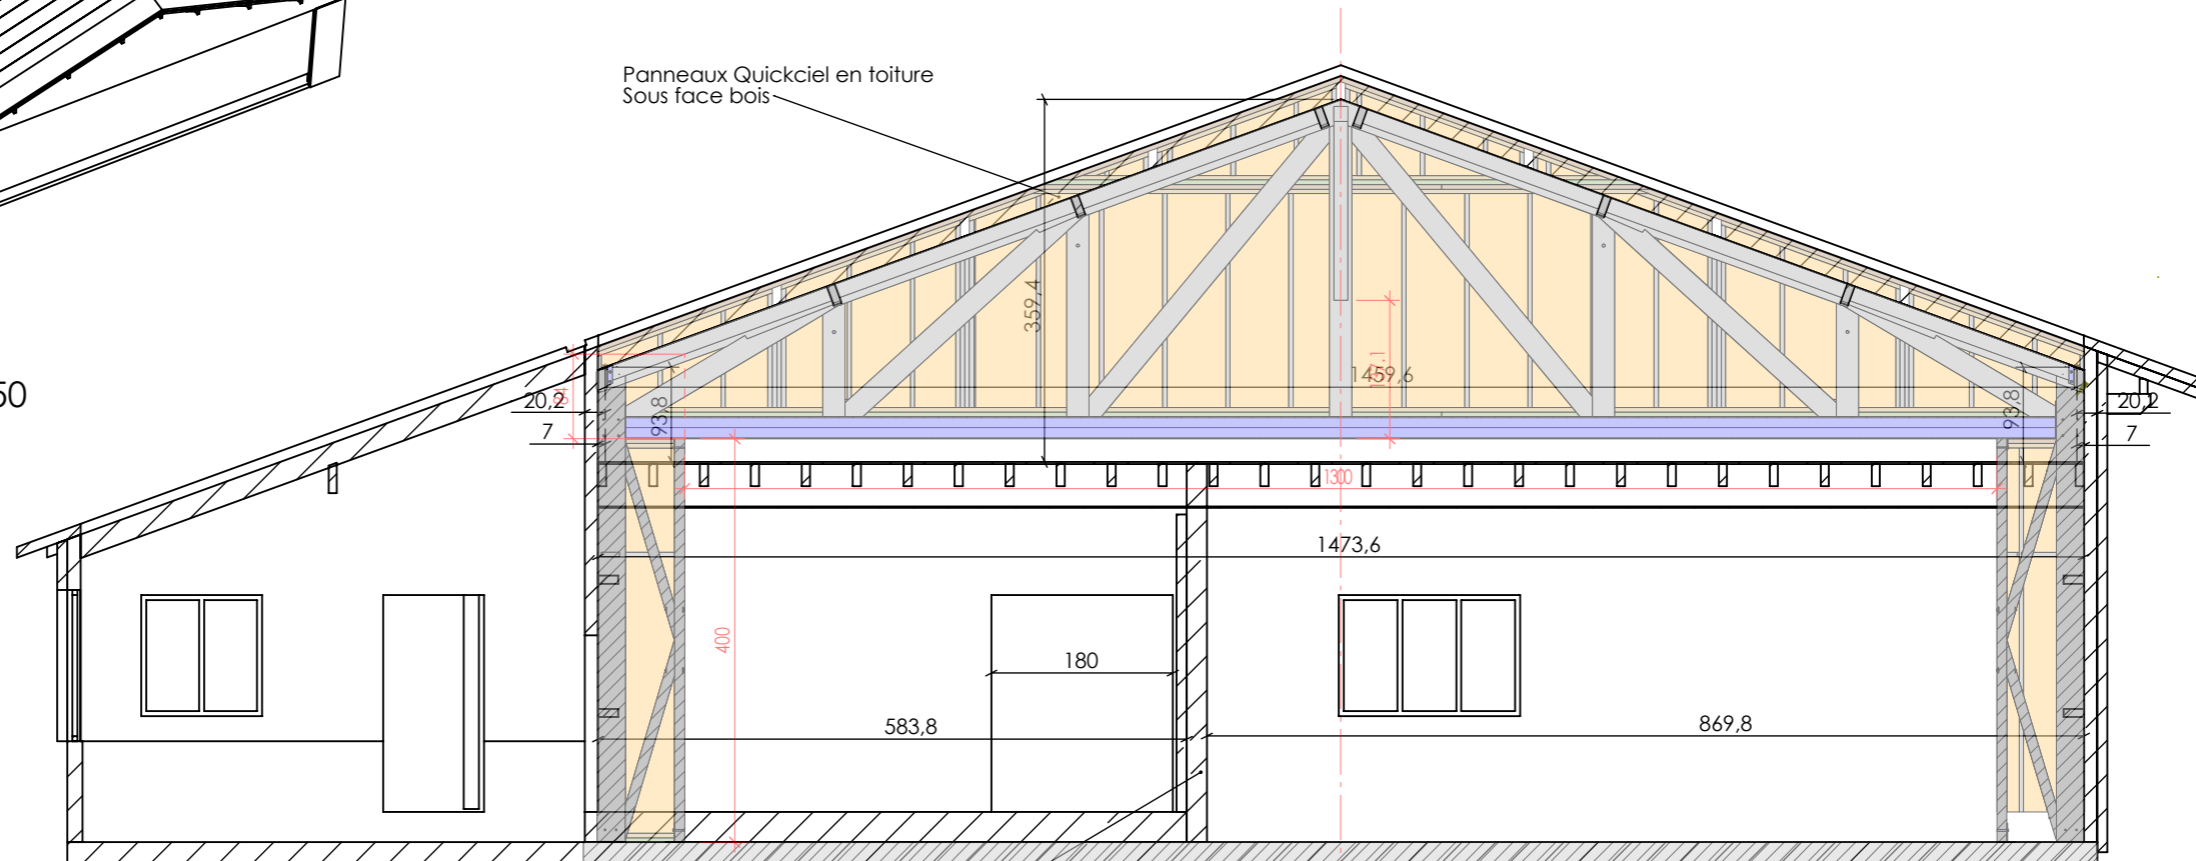

Poteau soutien

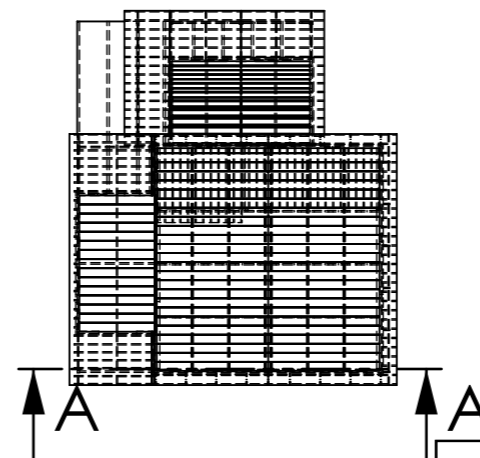

		désignation : <b>Coupe Globale</b>
version :	chantier : <b>XXXXX</b>	date : 25/11/2021