




Plan repérage coupes Échelle : 1/500

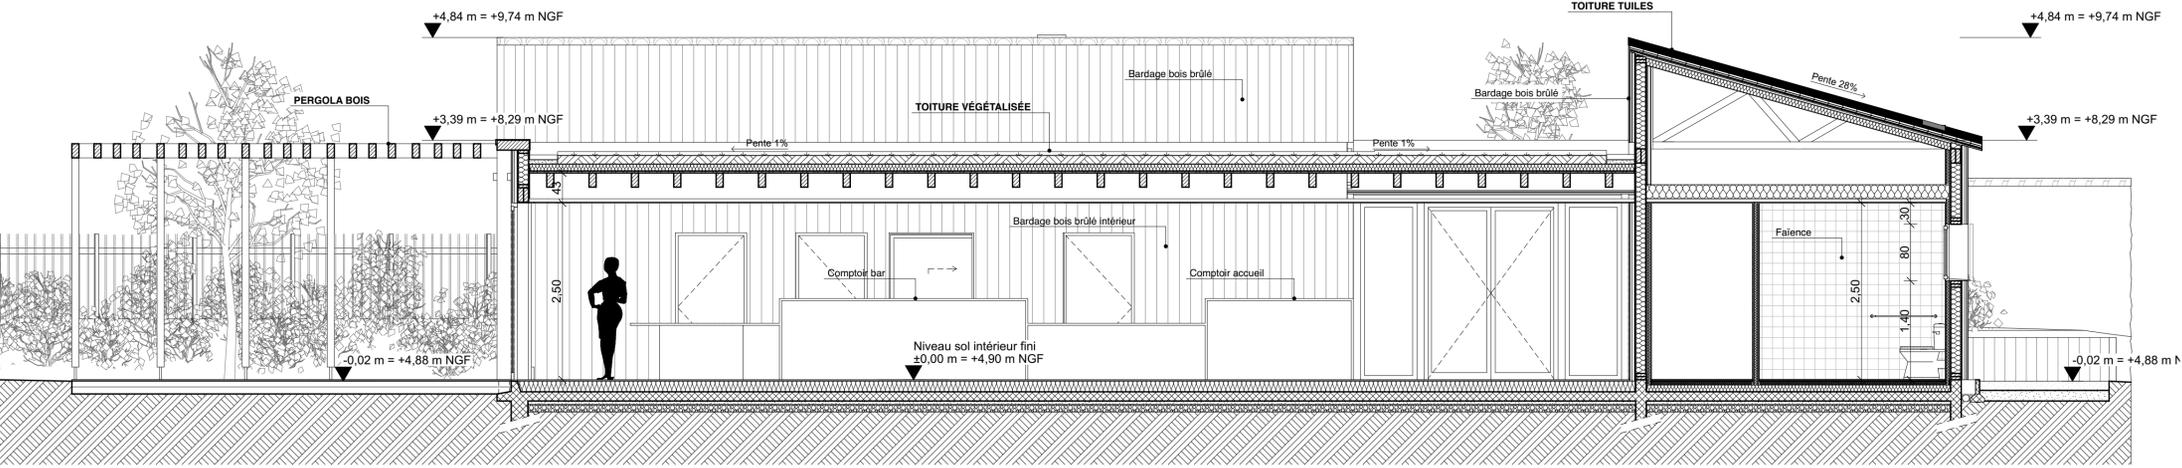

Coupe AA

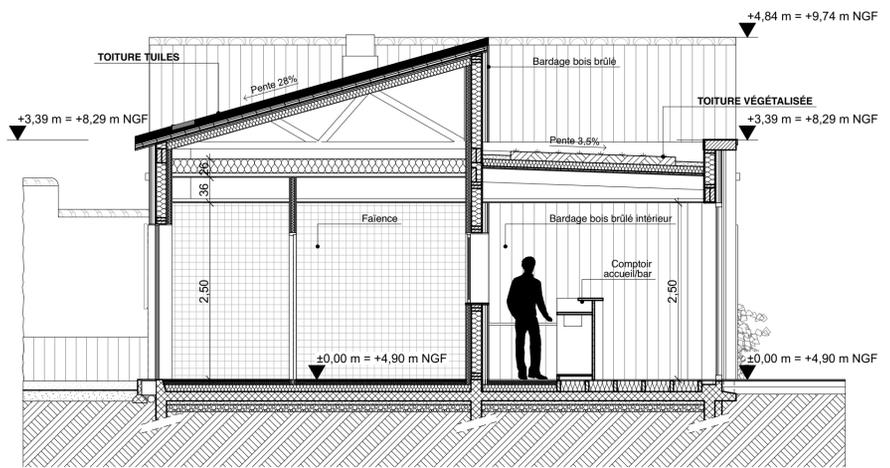

Coupe BB

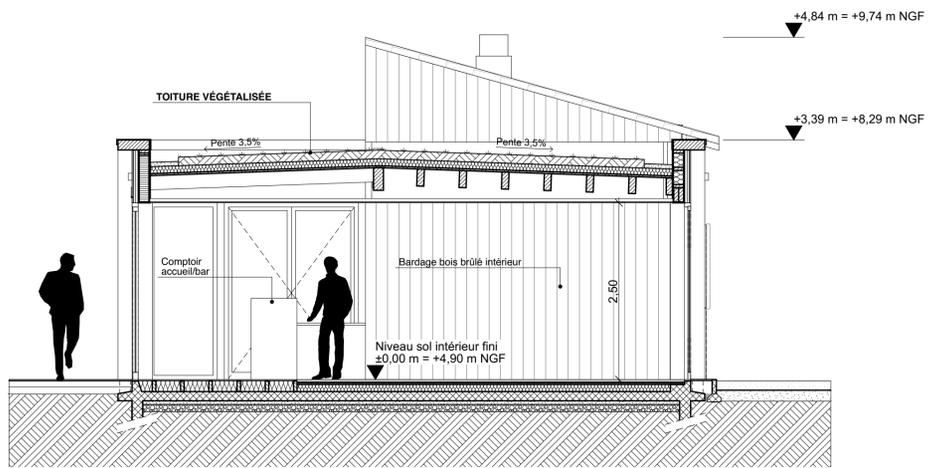

Coupe CC

# RESTRUCTURATION DE L'ESPACE TENNISISTIQUE ET DE SES ÉQUIPEMENTS

|  |                              |
|--|------------------------------|
| COMMUNE DE LA COUARDE-SUR-MER<br>Mairie - 9 Grande Rue - 17670 LA COUARDE-SUR-MER<br>Tel : 05 46 29 82 89 - Email : accueil@lacouardesurmer.fr | MAÎTRE D'OUVRAGE             |
| ATELIER-AP ARCHITECTES<br>21A avenue Le Mail - 17670 LA COUARDE-SUR-MER<br>Tel : 05 46 29 63 58 - Email : contact@atelier-ap.fr                | ARCHITECTE (mandataire)      |
| INFRA ATLANTIQUE<br>7bis avenue du Général de Gaulle - 17410 SAINT-MARTIN-DE-RÉ<br>Tel : 05 46 09 63 76 - Email : infra-atlantique@orange.fr   | VRD                          |
| DL INFRA<br>Rue de la Garenne - 86000 POITIERS<br>Tel : 05 49 46 01 01 - Email : secretariat@dl-infra.fr                                       | AMÉNAGEMENTS PAYSAGERS       |
| SETTEC<br>116 route Nationale - 17220 LA JARNE<br>Tel : 05 46 56 60 70 - Email : settec@bts-17.fr  | STRUCTURE                    |
| DIESE<br>Atlantech - 8 rue Isabelle Autissier - 17140 LAGORD<br>Tel : 05 16 85 96 41 - Email : contact@betdiese.fr                             | THERMIQUE, FLUIDES & Cfo/CFa |
| AVRIL ÉCONOMIE<br>8B rue des Greffières - 17140 LAGORD<br>Tel : 05 46 27 78 99 - Email : avril.economie@wanadoo.fr                             | ÉCONOMIE DE LA CONSTRUCTION  |
| DEKRA NOUVELLE AQUITAINE<br>211 avenue de Paris - 86000 POITIERS<br>Tel : 05 49 38 41 01 - Email : thomas.baccary@dekra.com                    | BUREAU DE CONTRÔLE & SPS     |

## Coupes AA, BB, CC

Observation : ces pièces graphiques ne peuvent pas être utilisées comme des documents d'exécution

| Phase | Indice | Dates      | Modifications                   |
|-------|--------|------------|---------------------------------|
| ESQ   | A      | 12-05-2022 | Première diffusion DCE indice A |
| APS   |        |            |                                 |
| APD   |        |            |                                 |
| PRO   |        |            |                                 |
| DCE   |        |            |                                 |

|                |           |  |            |
|----------------|-----------|--|------------|
| Échelle : 1:50 | Affaire : | <br><b>atelier-ap architectes</b><br>Architecte<br>21A avenue Le Mail<br>17670 LA COUARDE-SUR-MER<br>Tel : 05 46 29 63 58<br>Email : contact@atelier-ap.fr | Indice : A |
| Format : A1    | SPO 001   |  | DCE 5      |