



Détail 1 - Vitrage fixe accueil / toiture végétalisée

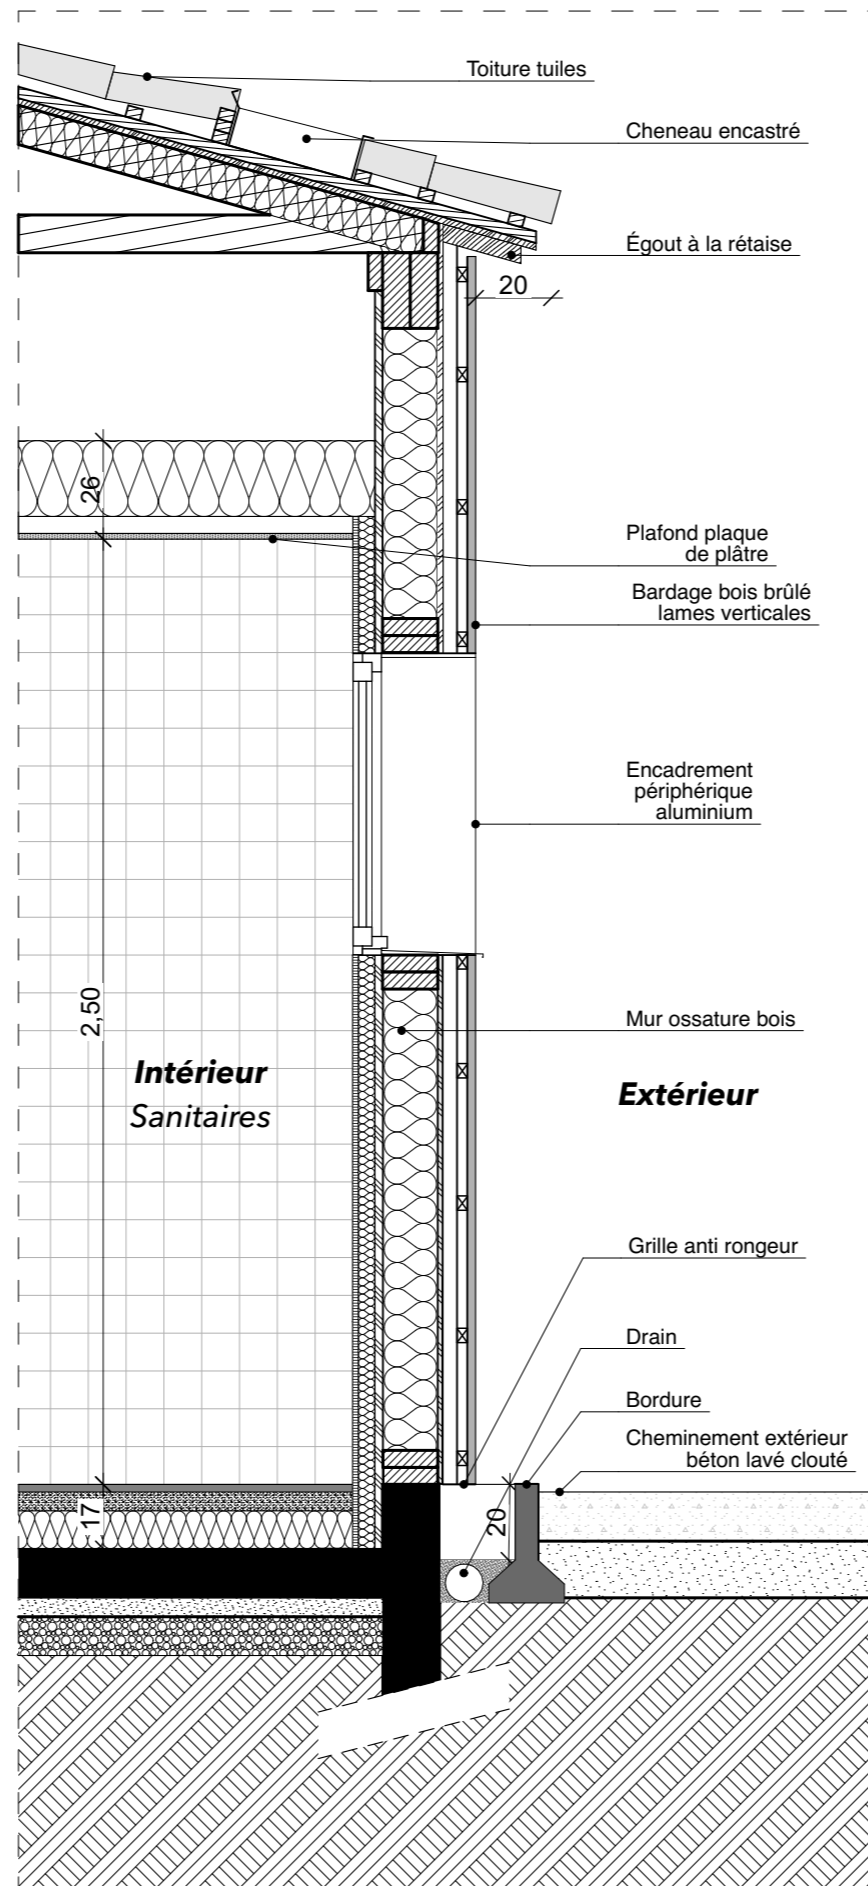

Détail 2 - Mur ossature bois sur fenêtre / toiture tuiles

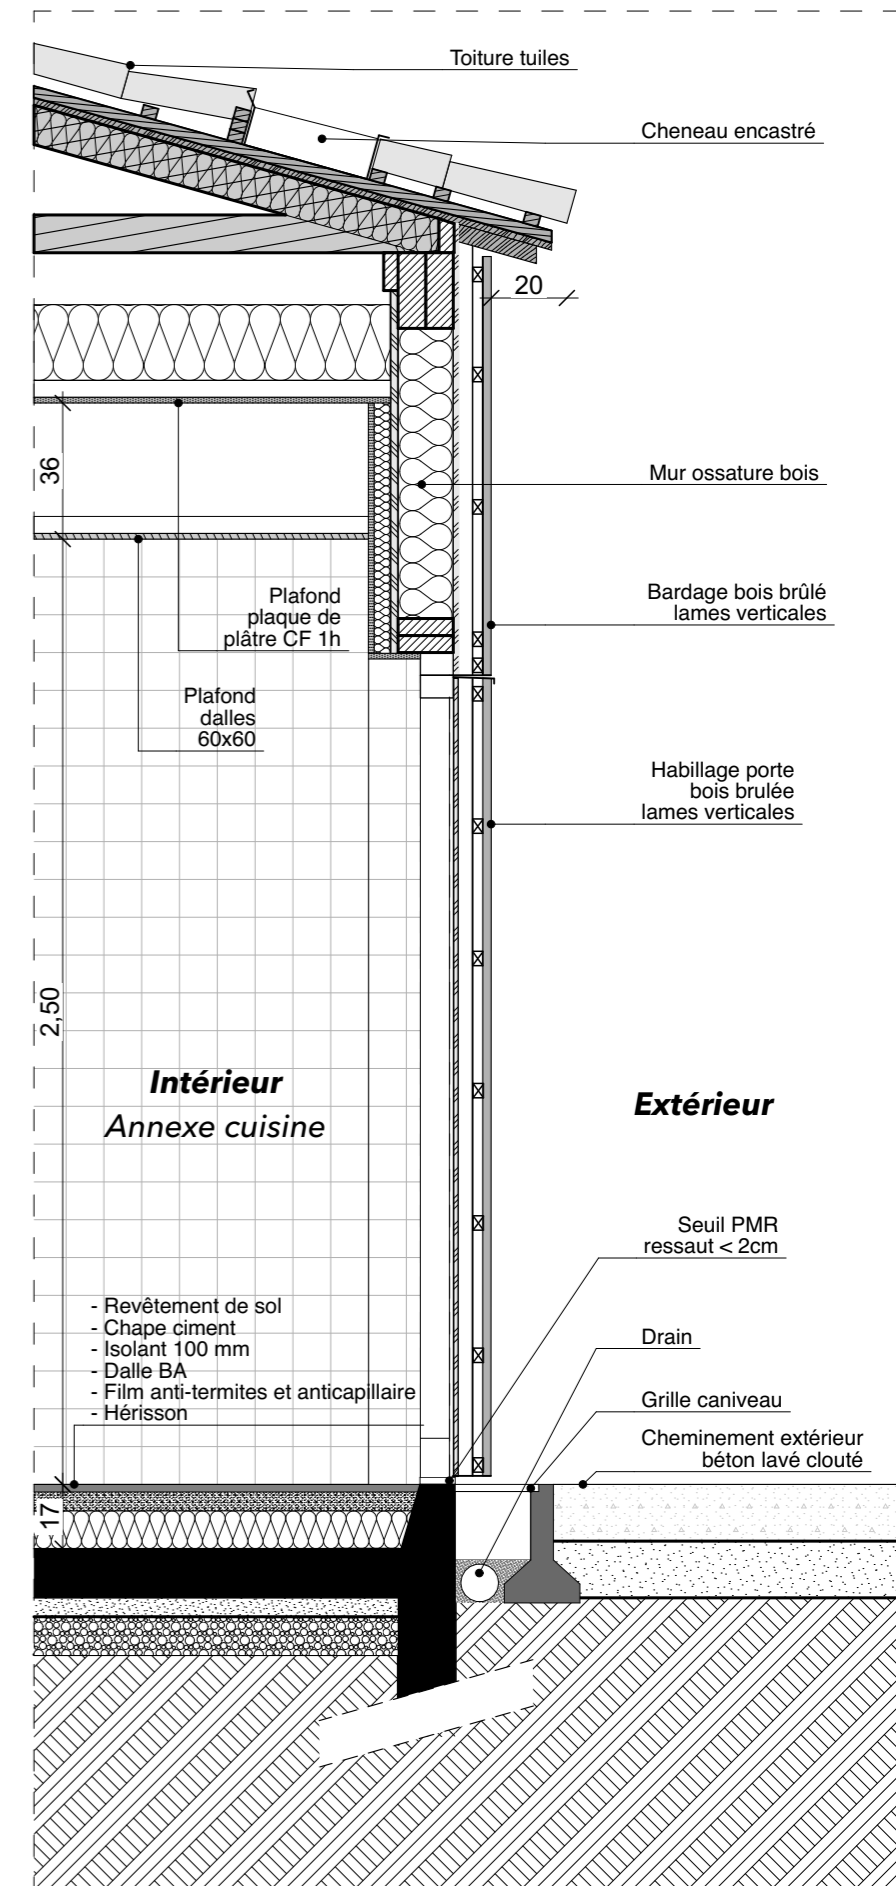

Détail 3 - Mur ossature bois sur porte habillée / toiture tuiles

Observation : ces pièces graphiques ne peuvent pas être utilisées comme des documents d'exécution

	MÂÎTRE D'OUVRAGE COMMUNE DE LA COUARDE-SUR-MER Mairie - 9 Grande Rue - 17670 LA COUARDE-SUR-MER Tel : 05 46 29 82 89 - Email : accueil@lacouardesurmer.fr	VRD INFRA ATLANTIQUE 7bis avenue du Général de Gaulle - 17410 SAINT-MARTIN-DE-RÉ Tel : 05 46 09 63 76 - Email : infra-atlantique@orange.fr	STRUCTURE SETTEC 116 route Nationale - 17220 LA JARNE Tel : 05 46 56 60 70 - Email : settec@bts-17.fr	ÉCONOMIE DE LA CONSTRUCTION AVRIL ÉCONOMIE 88 rue des Greffères - 17140 LAGORD Tel : 05 46 27 78 99 - Email : avril.economie@wanadoo.fr	RESTRUCTURATION DE L'ESPACE TENNISISTIQUE ET DE SES ÉQUIPEMENTS		Détails façades et toitures		DCE 6a
	ARCHITECTE ATELIER-AP ARCHITECTES 21A avenue Le Mail - 17670 LA COUARDE-SUR-MER Tel : 05 46 29 63 58 - Email : contact@atelier-ap.fr	AMÉNAGEMENTS PAYSAGERS DL INFRA Rue de la Garenne - 86000 POITIERS Tel : 05 49 46 01 01 - Email : secretariat@dl-infra.fr	THERMIQUE, FLUIDES & CFA/CFa DIESE Atlantech - 8 rue Isabelle Autissier - 17140 LAGORD Tel : 05 16 85 96 41 - Email : contact@betdiese.fr	BUREAU DE CONTRÔLE & SPS DEKRA NOUVELLE AQUITAINE 211 avenue de Paris - 86000 POITIERS Tel : 05 49 38 41 01 - Email : thomas.baccary@dekra.com	Réf. : SPO 001	DCE			