


Plan de rez-de-chaussée

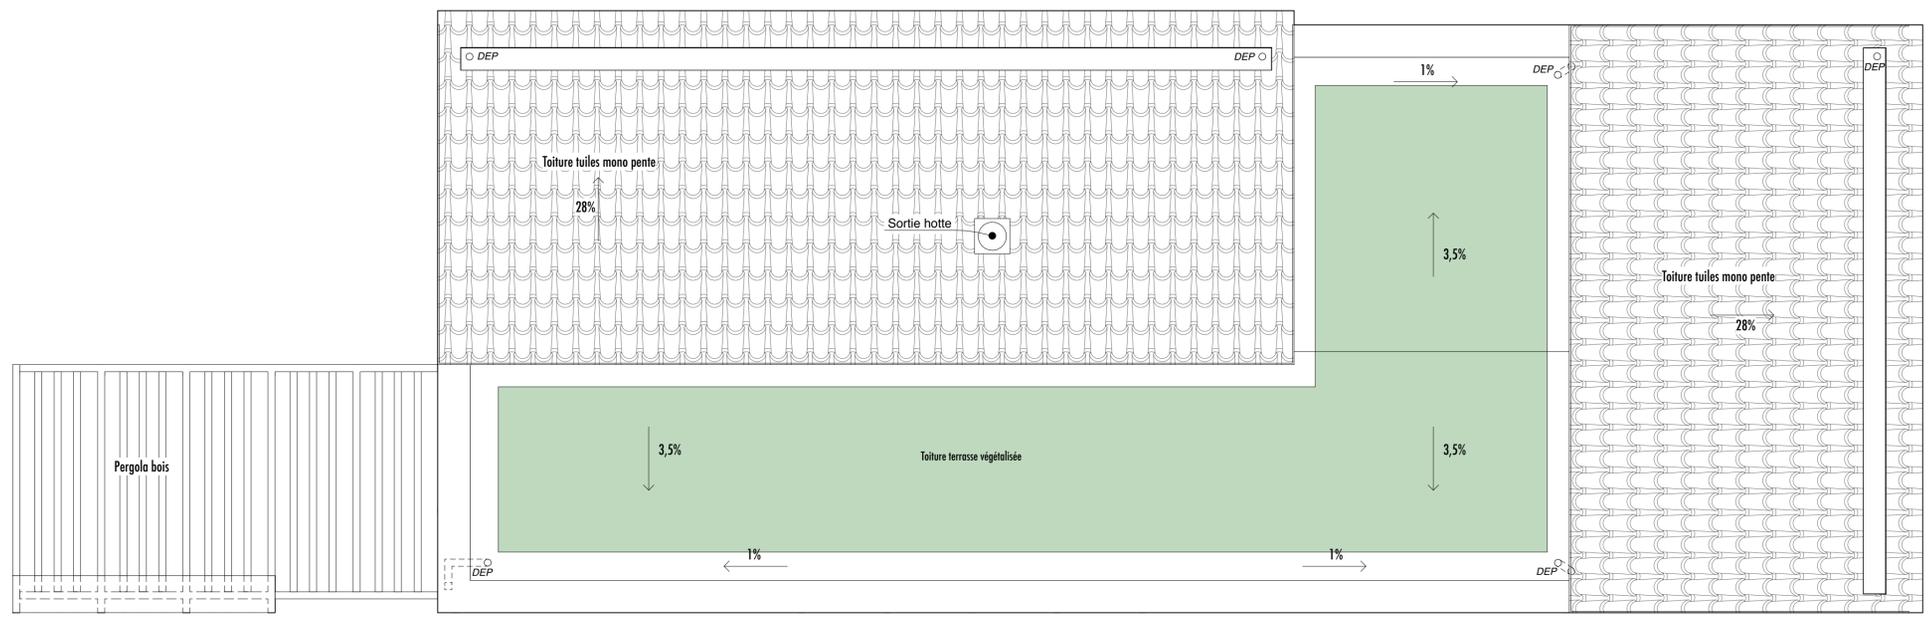

Plan de toiture

# RESTRUCTURATION DU TENNIS DU PERTUIS ET DE SES ÉQUIPEMENTS

<b>COMMUNE DE LA COUARDE-SUR-MER</b> Mairie - 9 Grande Rue - 17670 LA COUARDE-SUR-MER Tel : 05 46 29 82 89 - Email : accueil@lacouardesurmer.fr	<b>MAÎTRE D'OUVRAGE</b>
<b>ATELIER-AP ARCHITECTES</b> 21A avenue Le Mail - 17670 LA COUARDE-SUR-MER Tel : 05 46 29 63 58 - Email : contact@atelier-ap.fr	<b>ARCHITECTE (mandataire)</b>
<b>INFRA ATLANTIQUE</b> 7bis avenue du Général de Gaulle - 17410 SAINT-MARTIN-DE-RÉ Tel : 05 46 09 63 76 - Email : infra-atlantique@orange.fr	<b>VRD</b>
<b>DL INFRA</b> Rue de la Garenne - 86000 POITIERS Tel : 05 49 46 01 01 - Email : secretariat@dl-infra.fr	<b>AMÉNAGEMENTS PAYSAGERS</b>
<b>SETTEC</b> 116 route Nationale - 17220 LA JARNE Tel : 05 46 56 60 70 - Email : settec@bts-17.fr	<b>STRUCTURE</b>
<b>DIESE</b> Atlantech - 8 rue Isabelle Autissier - 17140 LAGORD Tel : 05 16 85 96 41 - Email : contact@betdiese.fr	<b>THERMIQUE, FLUIDES &amp; Cfo/CFa</b>
<b>AVRIL ÉCONOMIE</b> 8B rue des Greflères - 17140 LAGORD Tel : 05 46 27 78 99 - Email : avril.economie@wanadoo.fr	<b>ÉCONOMIE DE LA CONSTRUCTION</b>
<b>DEKRA NOUVELLE AQUITAINE</b> 211 avenue de Paris - 86000 POITIERS Tel : 05 49 38 41 01 - Email : thomas.baccary@dekra.com	<b>BUREAU DE CONTRÔLE &amp; SP5</b>

Plans rez-de-chaussée et toiture			
Observation : ces pièces graphiques ne peuvent pas être utilisées comme des documents d'exécution			
Phase	Indice	Dates	Modifications
ESQ	A	03-03-2022	Diffusion du dossier PRO Ind. A
APS			
APD			
DPC			
PRO			

Échelle : 1:50 Format : A1 	Affaire : <b>SPO 001</b>	 <b>atelier-ap architectes</b> Architecte 21A avenue Le Mail 17670 LA COUARDE-SUR-MER Tel : 05 46 29 63 58 Email : contact@atelier-ap.fr	Indice : A <b>PRO 2</b>
-----------------------------------	-----------------------------	--	----------------------------