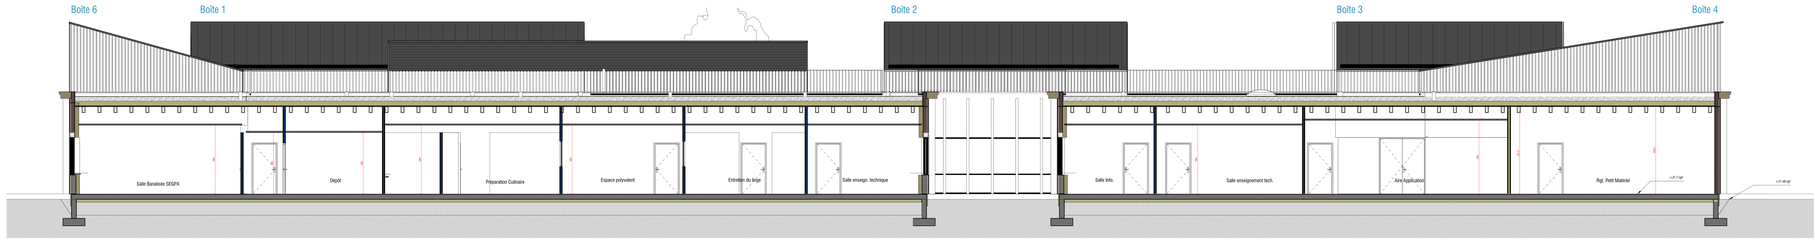

3 Coupe 3 long Hall.
1 : 50

1 Coupe B Hall passage.
1 : 50

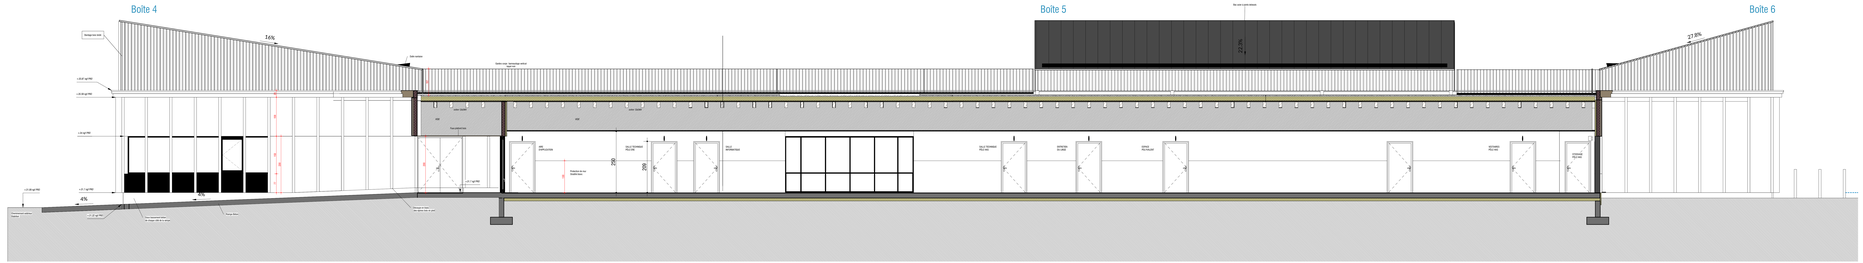

6 Coupe 2 Circulation
1 : 50

2 Coupe A Salle banalisée.
1 : 50

MAGNUM
architectes & urbanistes

Extensions et restructuration du Collège FRIDA KAHLO

14 rue de la Codivais - 44160 Pontchâteau

C01 coupes Ext. Ouest

PRO

Affaire	Dessin	Date	Echelle
A336	A.BINET	22/10/2021	Comme indiqué

MOA // CONSEIL GENERAL DE LOIRE ATLANTIQUE - Mr Dabrowski

AMO // AMOFI - Mme Duhamel & AMO HQE SOCOTEC - Mr Soin

ARCHITECTE // MAGNUM architectes et urbanistes. Aline Binet - binet.a@agencemagnum.com - 02 40 75 75 02

BET TCE - OTE Ingénierie - Mr BOUCZO - laurent.bouczo@ote.fr - 02 40 32 71 90

BUREAU DE CONTRÔLE // SOCOTEC St Nazaire - Mr Lecrux - Franck.lecrux@socotec.com - 02 51 76 30 80

SPS // QUALICONSULT - Mr Schiefer - eric.schiefer@qualiconsult.fr - 06 68 73 46 58

Date	Indice	Modifications

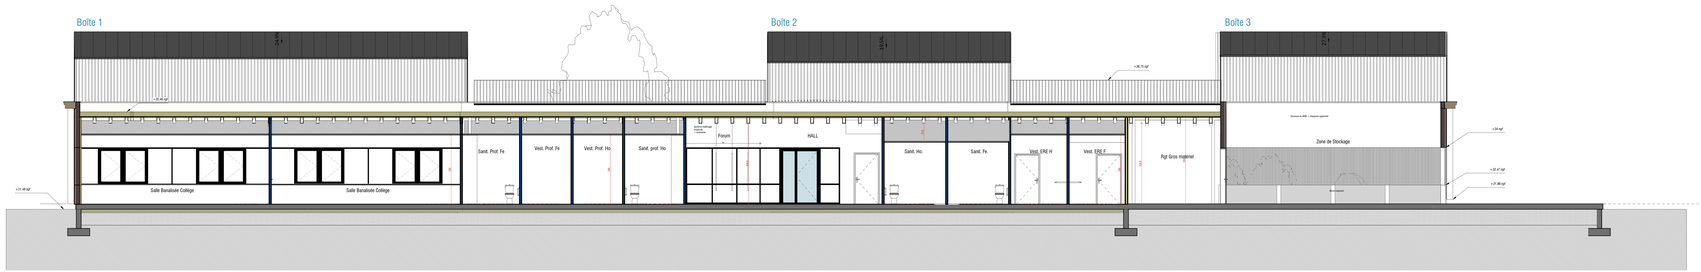

4 Coupe 1 long SEGPA.
1 : 50

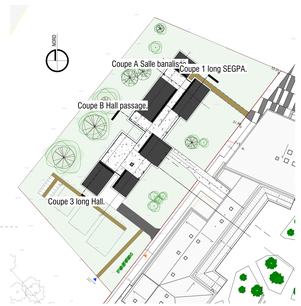

5 PLAN de REPERAGE.....
1 : 500