




4 plan repérage.
1 : 500

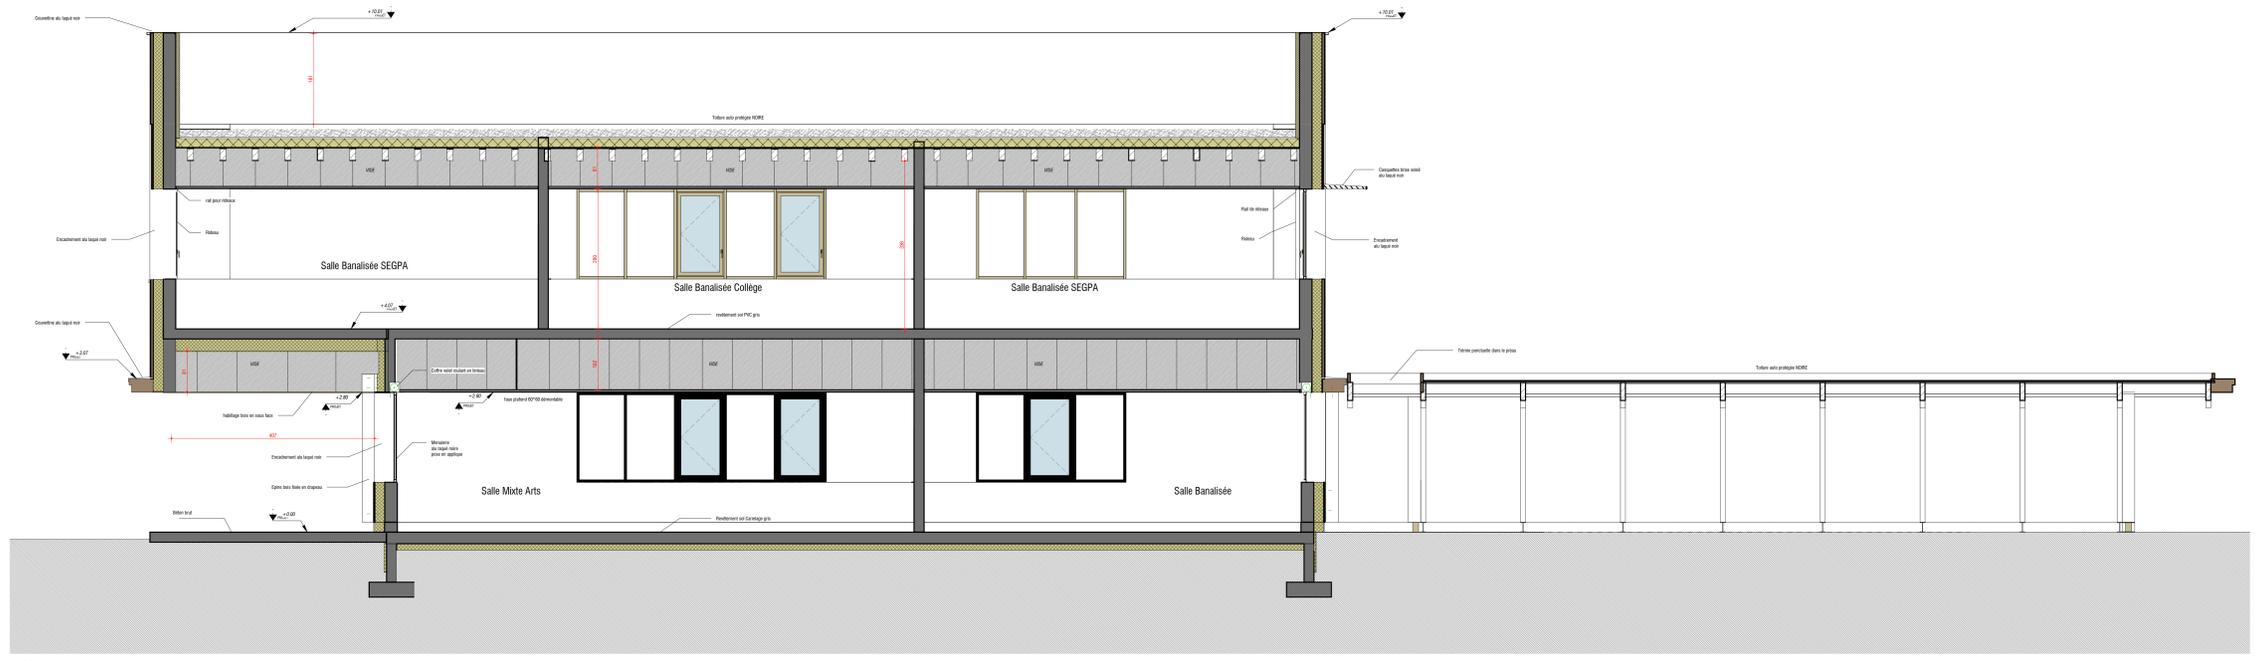

1 Coupe 1.
1 : 50

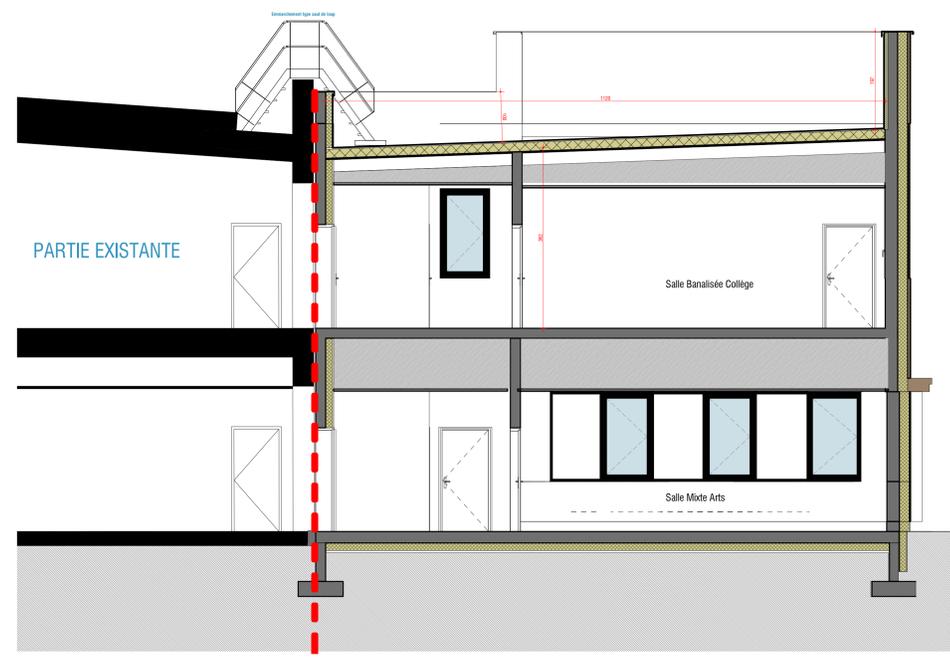

2 Coupe A
1 : 50

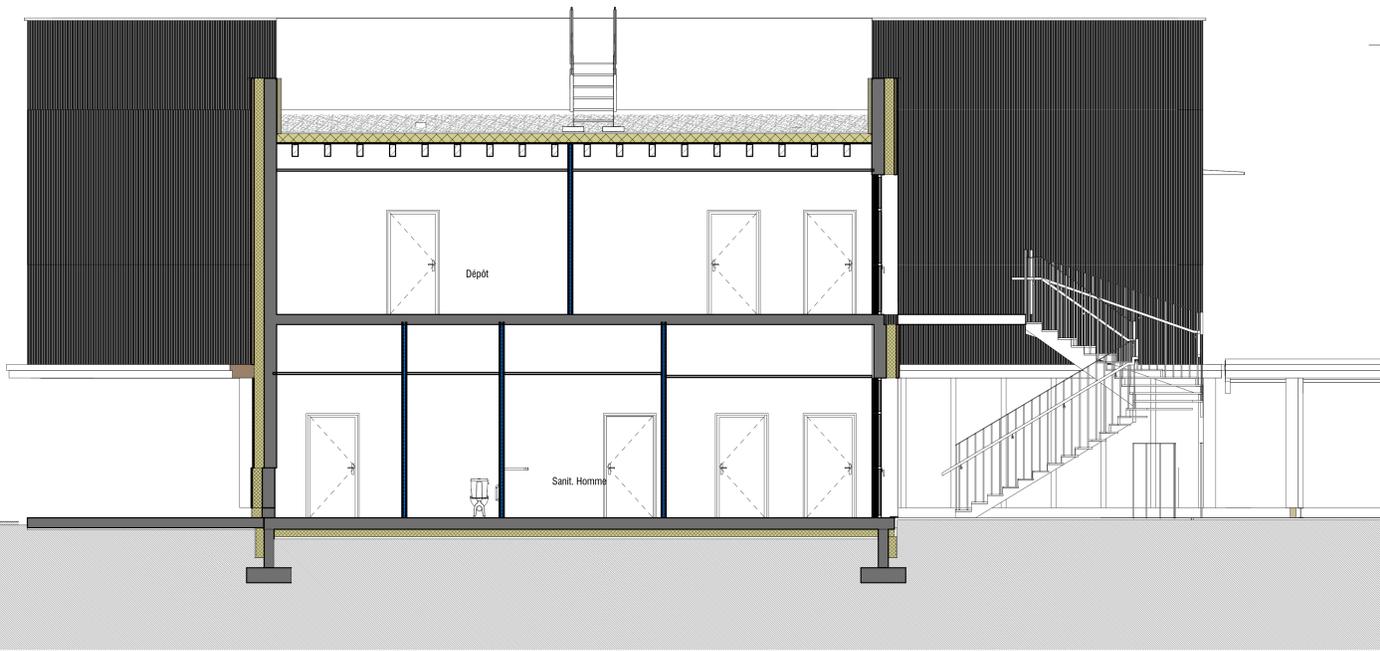

3 Coupe 2.
1 : 50

MAGNUM
architectes & urbanistes

Extensions et restructuration du
Collège FRIDA KAHLO
14 rue de la Cadivais - 44160 Pontchâteau

C03 Coupes Ext EST

Affaire : A384 Dessin : A. Binet Date : 22.10.2021 Echelle : Comme indiqué **PRO**

MOA // CONSEIL GENERAL DE LOIRE ATLANTIQUE - Mr Dabrowski
AMO // AMOFI - Mme Duhamel & AMO HGE SOCOTEC - Mr Salm

ARCHITECTE // MAGNUM architectes et urbanistes - Mme Binet - binet.a@agence-magnum.com - 02 40 75 75 02
BET ICE - OTE Ingénierie - Mr BOUCCO - laurent.boucco@ote.fr - 02 40 32 11 90
BUREAU DE CONTRÔLE // SOCOTEC St Nazaire - Mr LeCoq - franck.lecoq@socotec.com - 02 51 76 30 80
SPS // QUALICONSULT - Mr Schafer - eric.schafer@qualiconsult.fr - 06 68 73 45 58

Date	Indice	Modifications