



FACADE OUEST

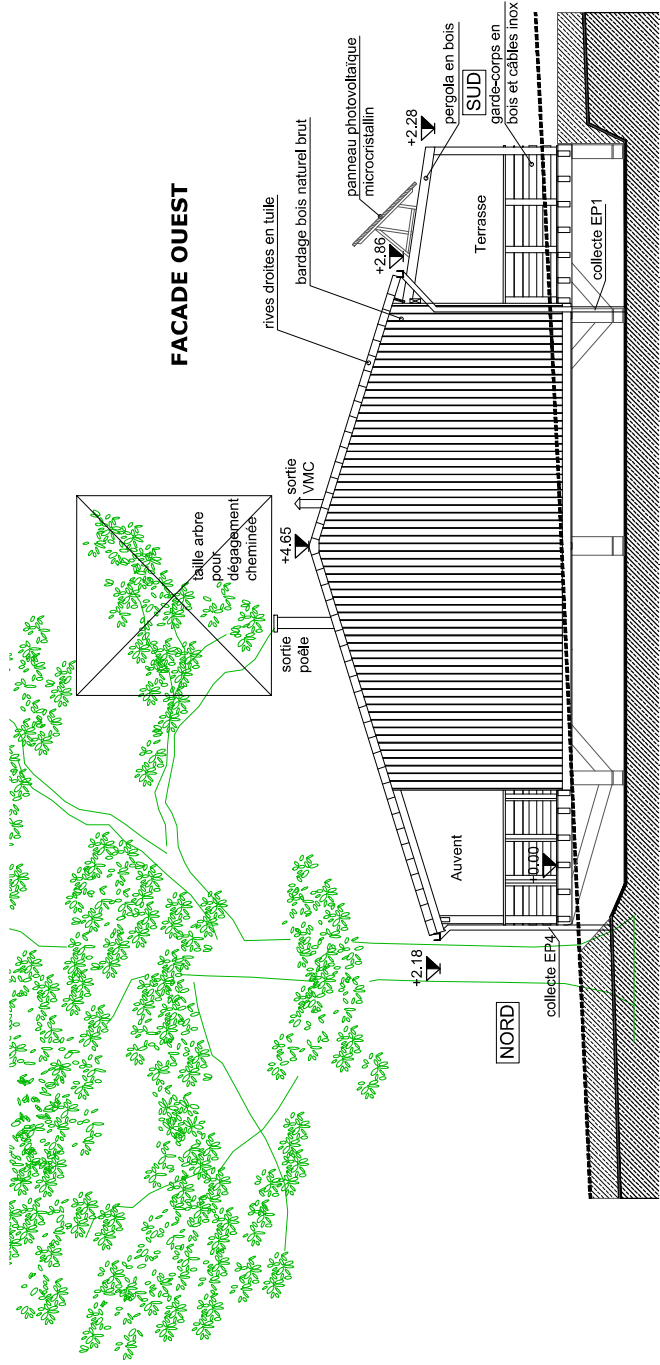

FACADE OUEST

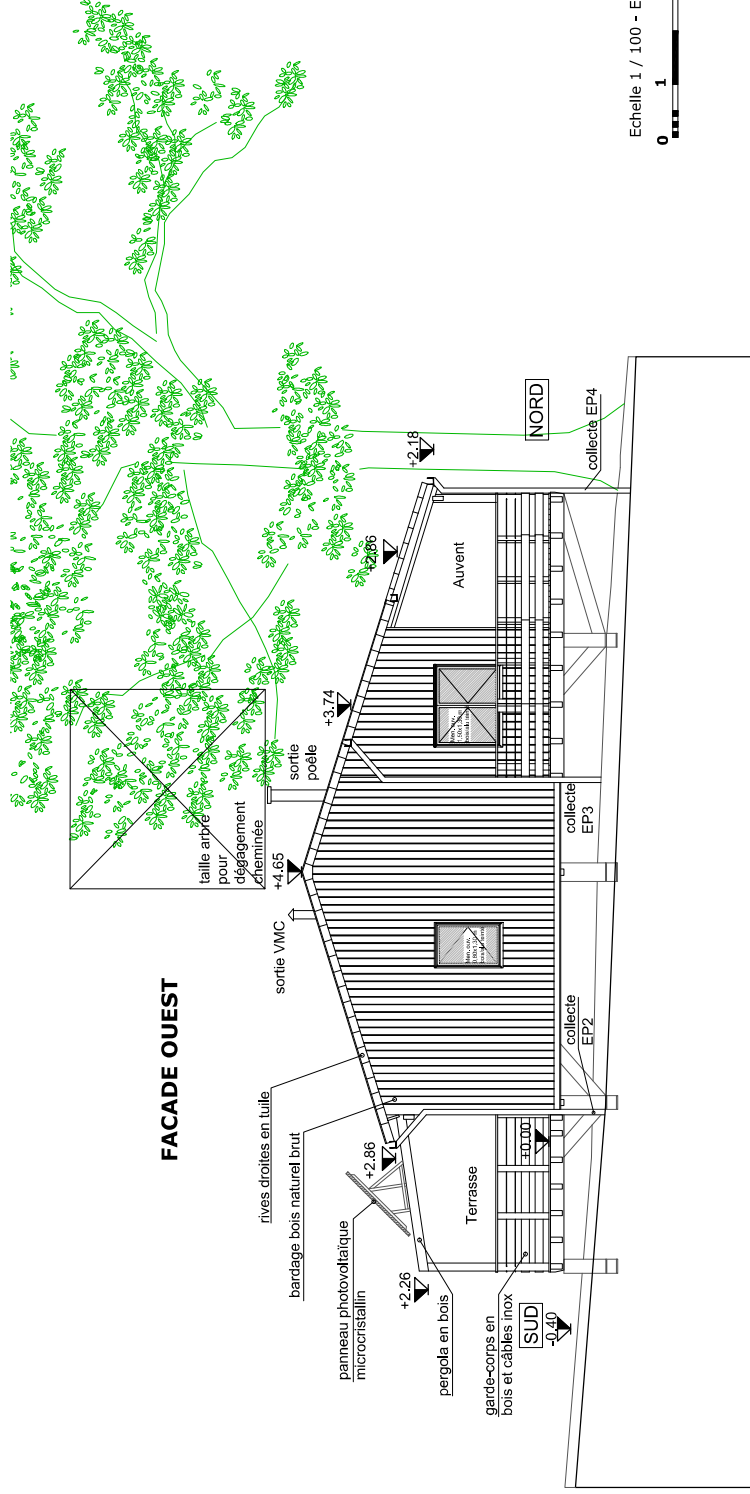

Echelle 1 / 100 - Echelle graphique :
 0 1 5m