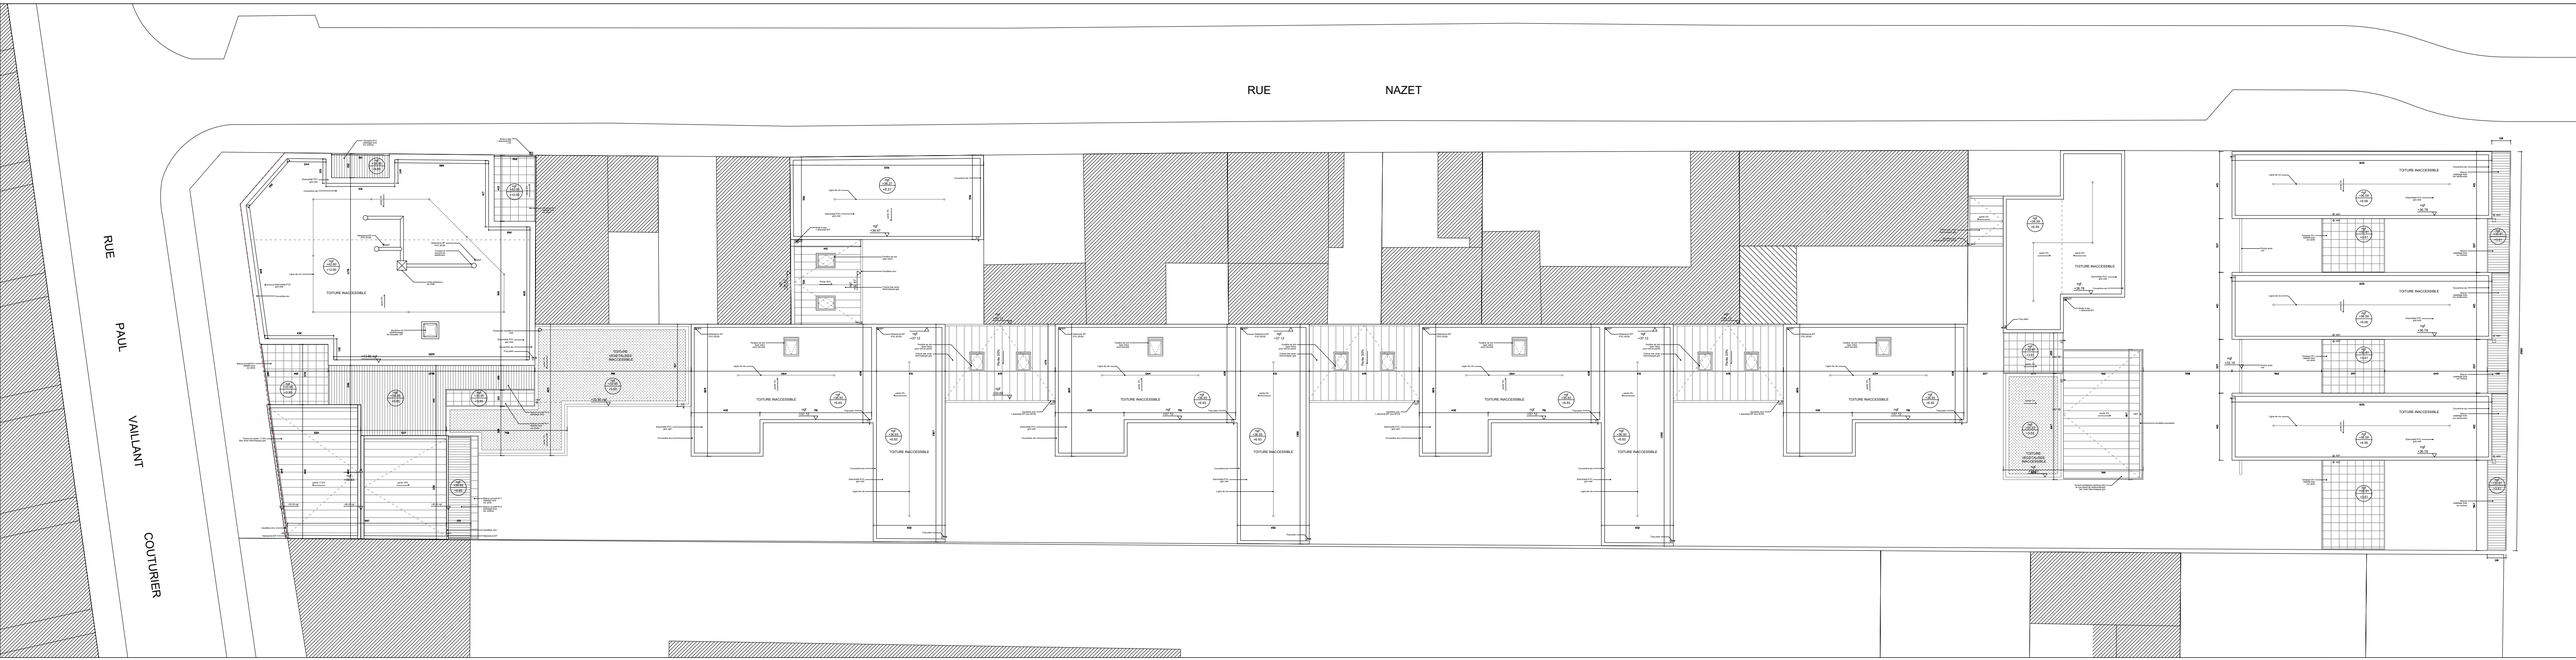
RUE NAZET
RUE PAUL VAILLANT COUTURIER
TOITURE INACCESSIBLE
TOITURE VÉGÉTALISÉE INACCESSIBLE