

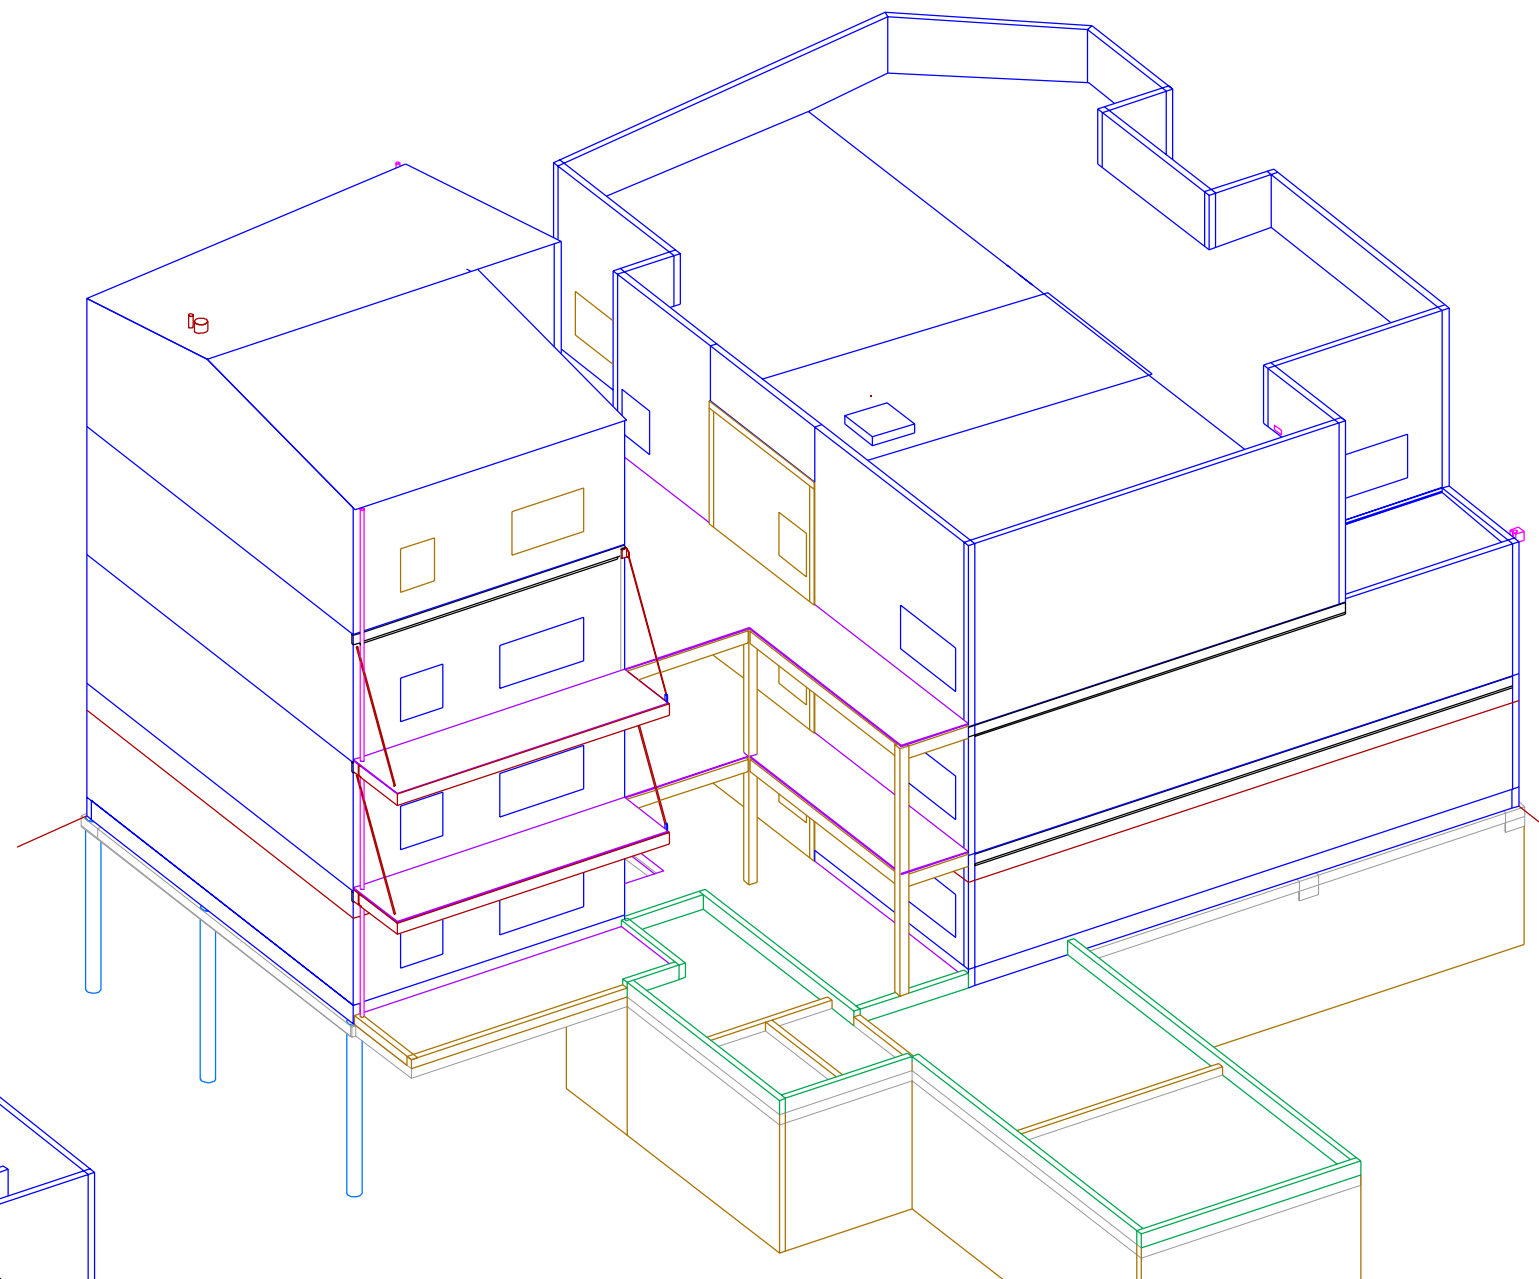


- ☒ Plancher bois béton
- ☒ Terrasse Acc bois R+3
- ☒ Loggias R+2 et R+3
- ☒ Coursive commune et balcons R+2 et R+3
- ☐


CARNET DE DETAILS Ouvrages Annexes- Bat A
Macro lot B - lot 02 - charpente BOIS METAL

Planchers bois béton

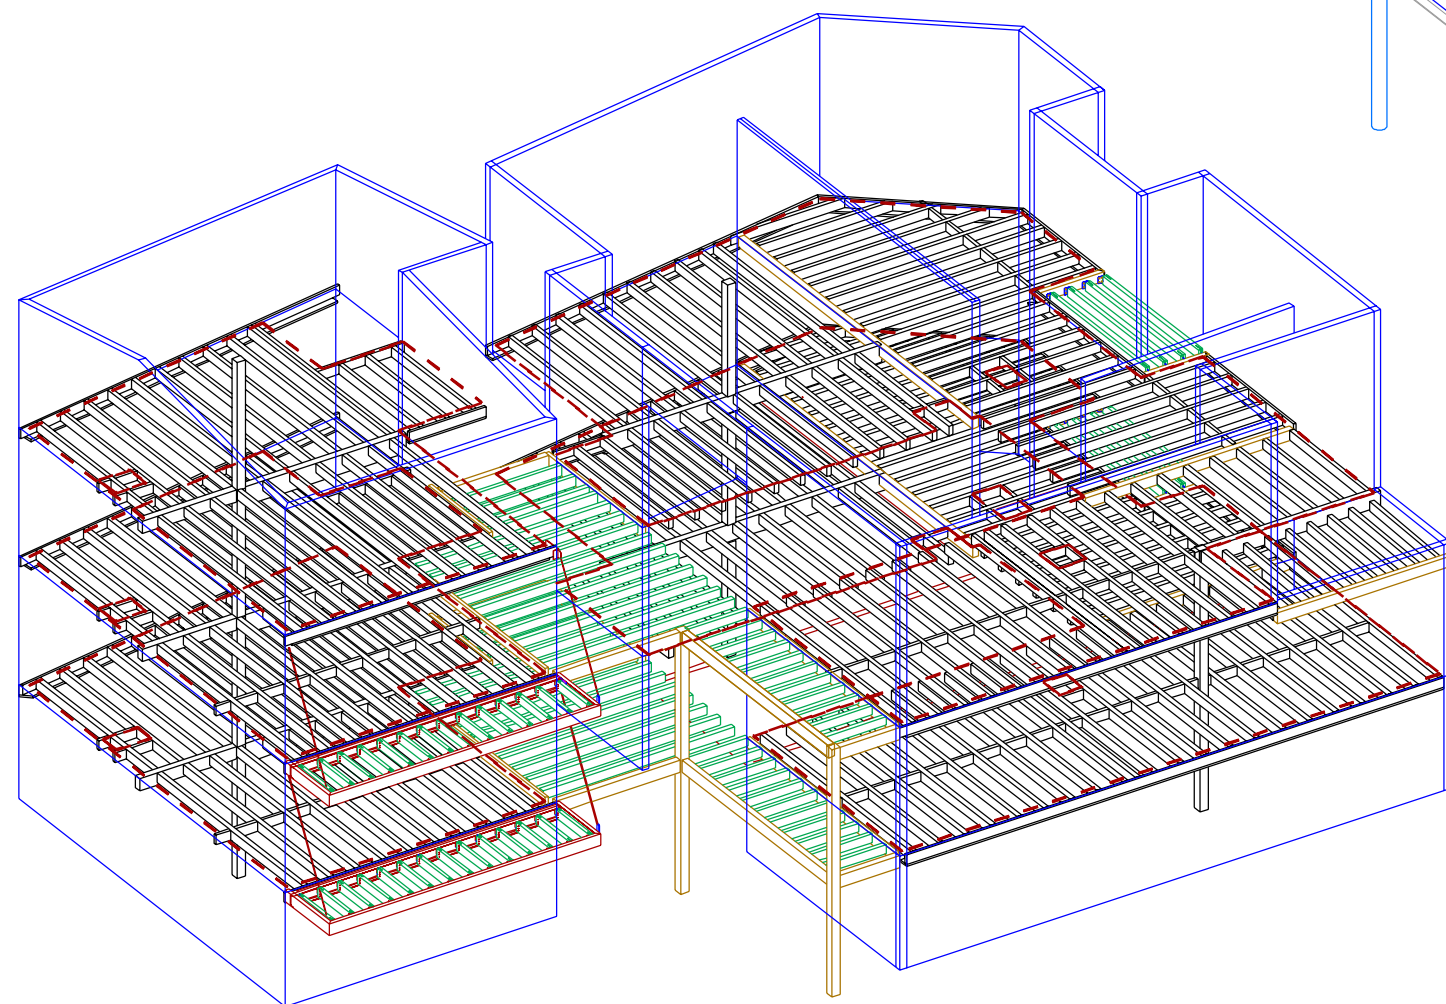

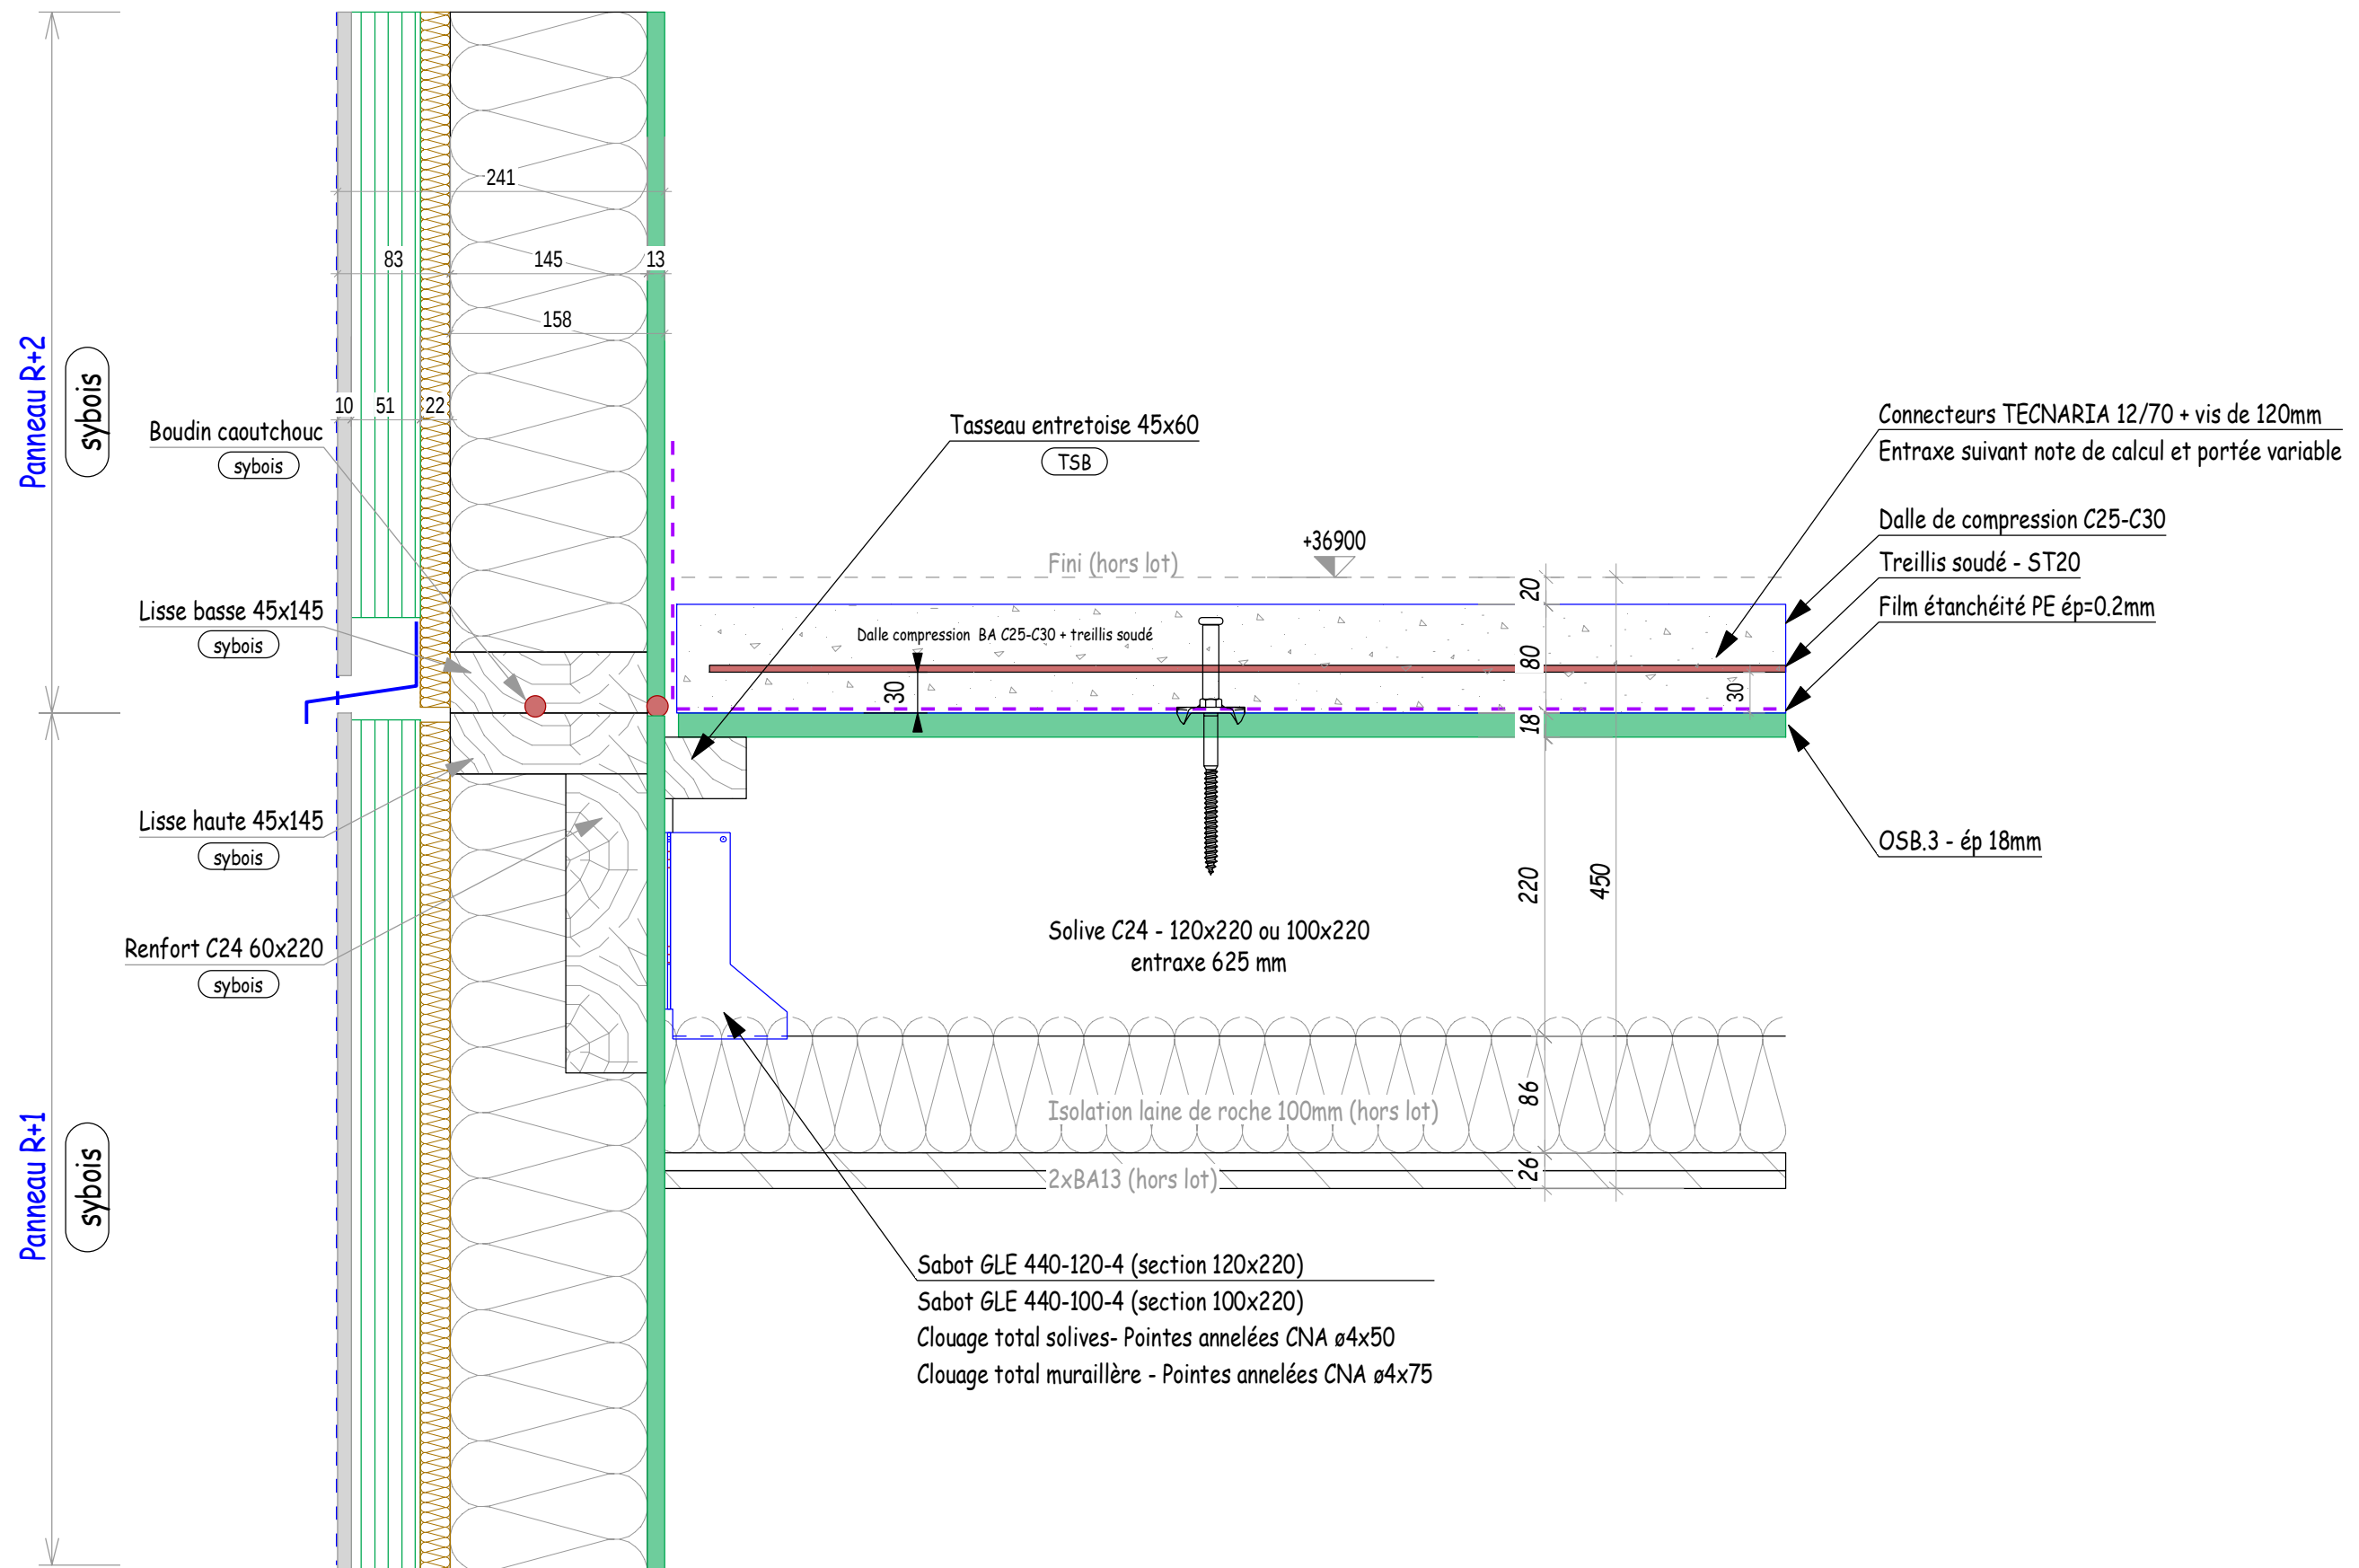

Détail 01- Liaison plancher/mur

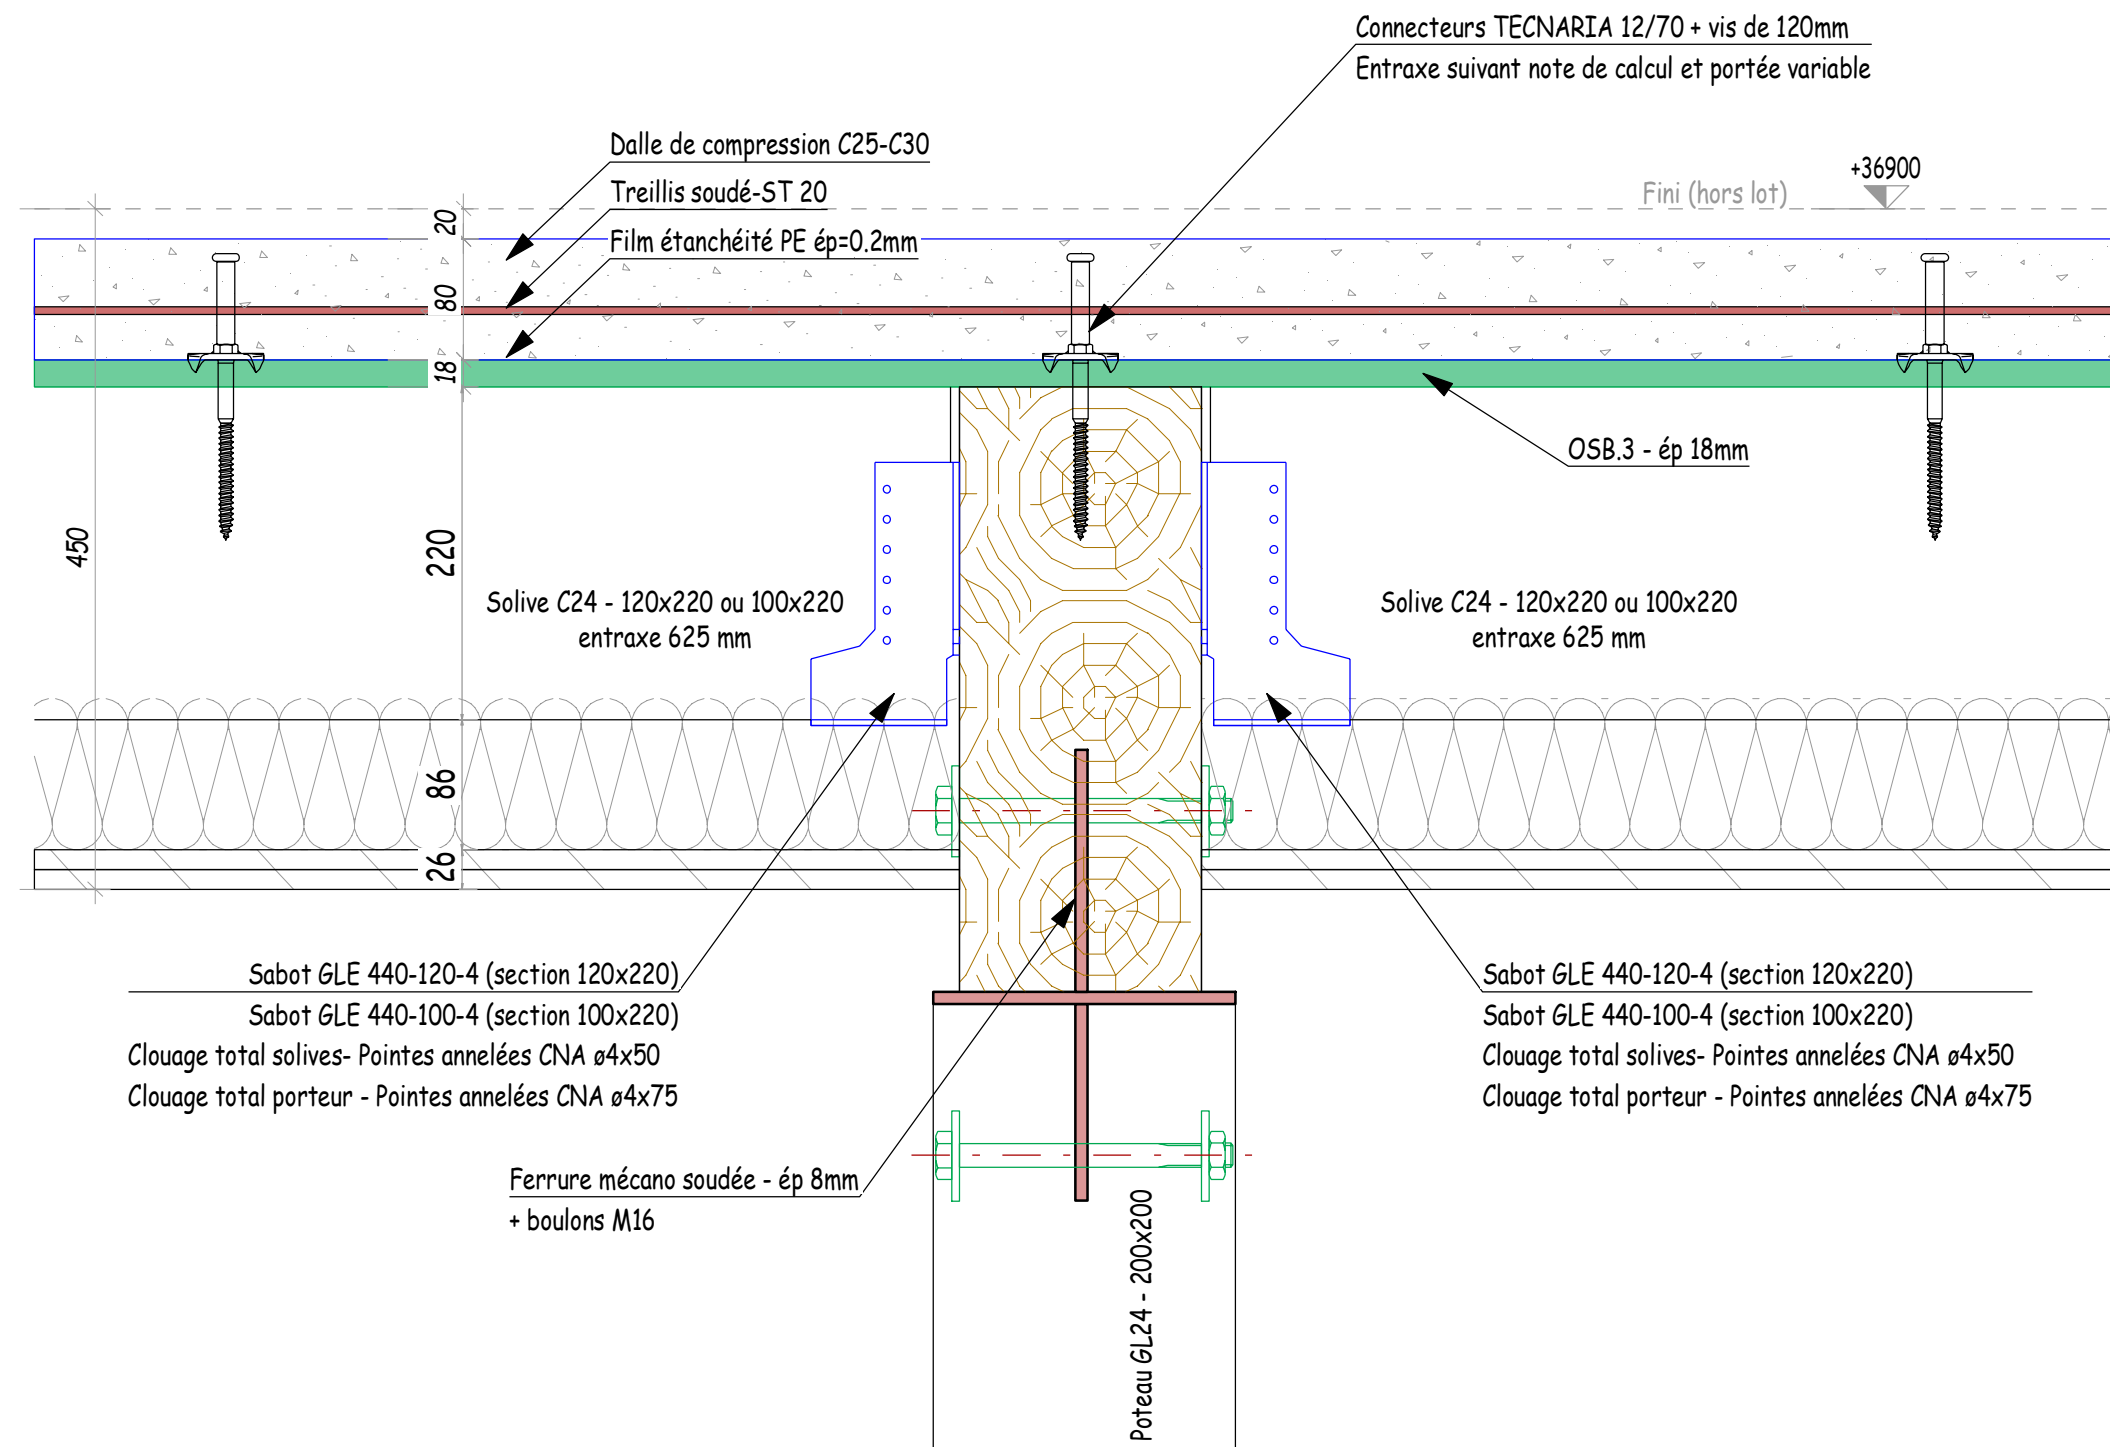

Détail 02- Liaison plancher/poutre

éch 1/5


Panneau R+2

sybois

Panneau R+1

sybois

Boudin caoutchouc
sybois

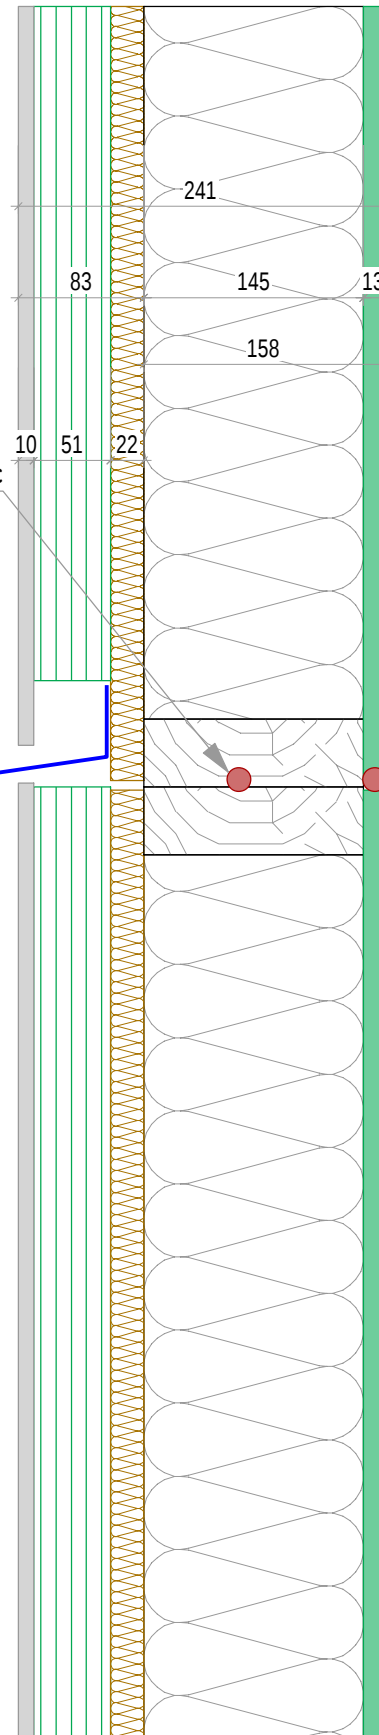

Tasseau entretoise 45x60

TSB

625

Finis (hors lot)

+36900

Connecteurs TECNARIA 12/70 + vis de 120mm
Entraxe suivant note de calcul et portée variable

Dalle de compression C25-C30

Treillis soudé-ST20

Film étanchéité PE ép=0.2mm

Solive C24 120x220 ou 100x220

Sabot GLE 440-120-4 (section 120x220)


Sabot GLE 440-100-4 (section 100x220)

Clouage total solives- Pointes annelées CNA ø4x50

Clouage total porteur - Pointes annelées CNA ø4x75


Détail 02b- Liaison plancher/poutre

éch 1/5

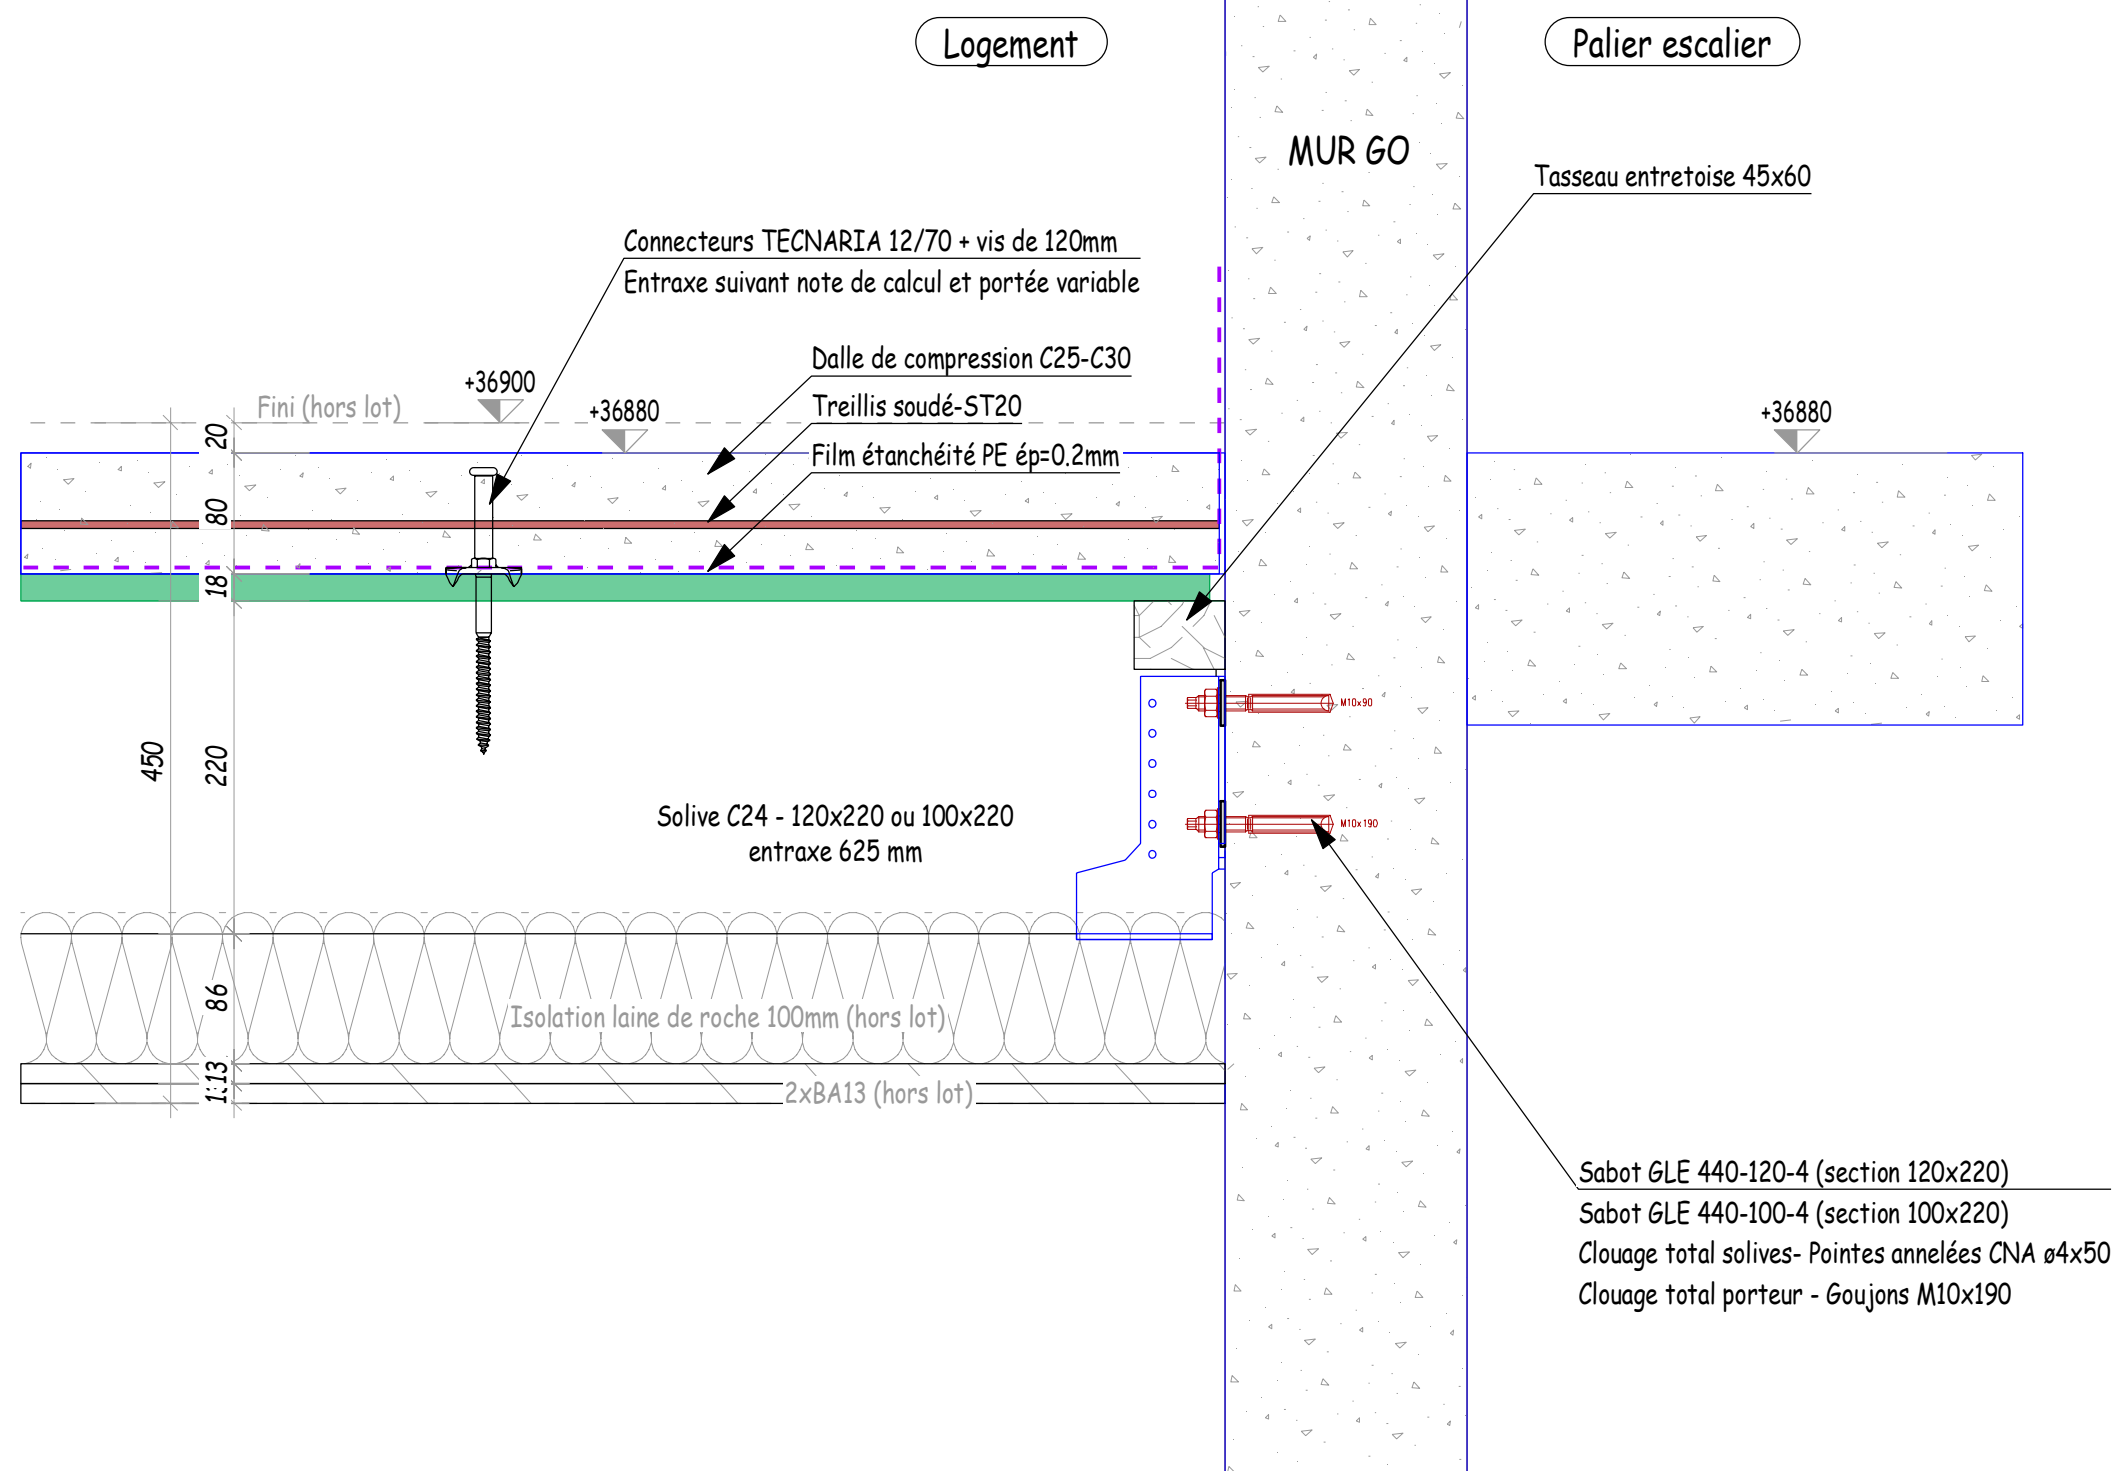


Détail 03- Liaison plancher/ mur GO

éch 1/5



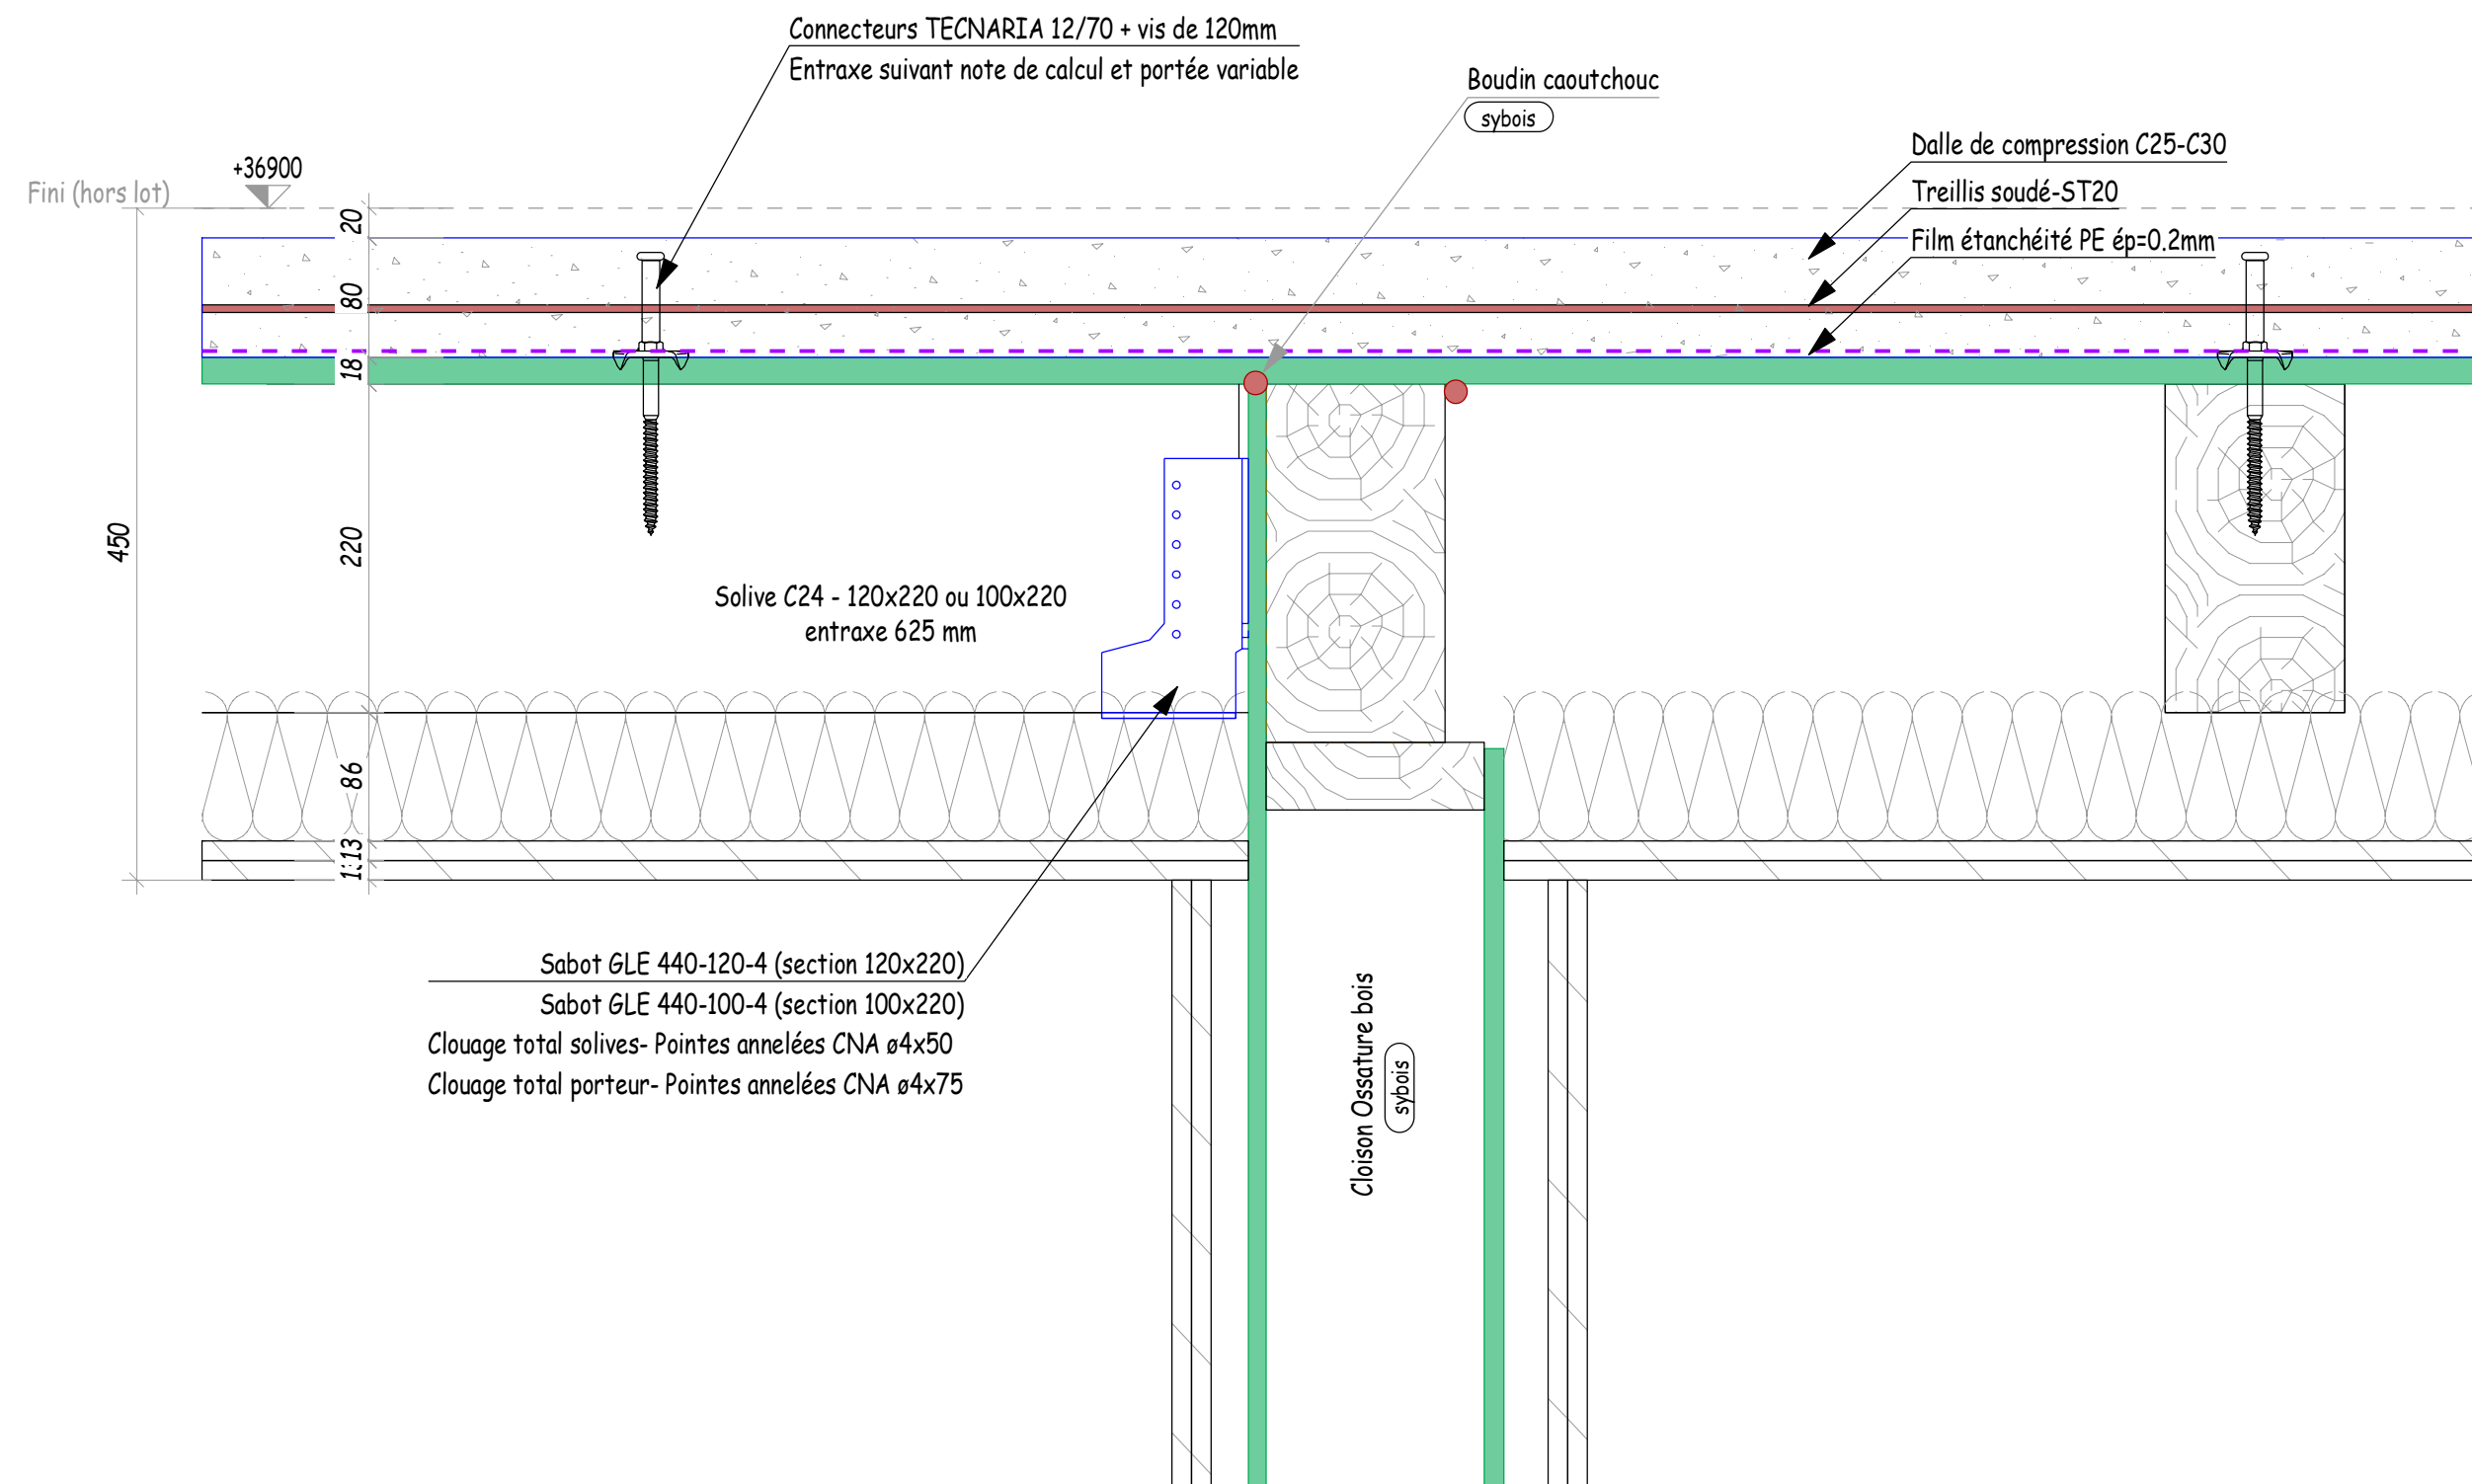


Détail 04- Liaison plancher/ mur refend A21/A22- A31/A32

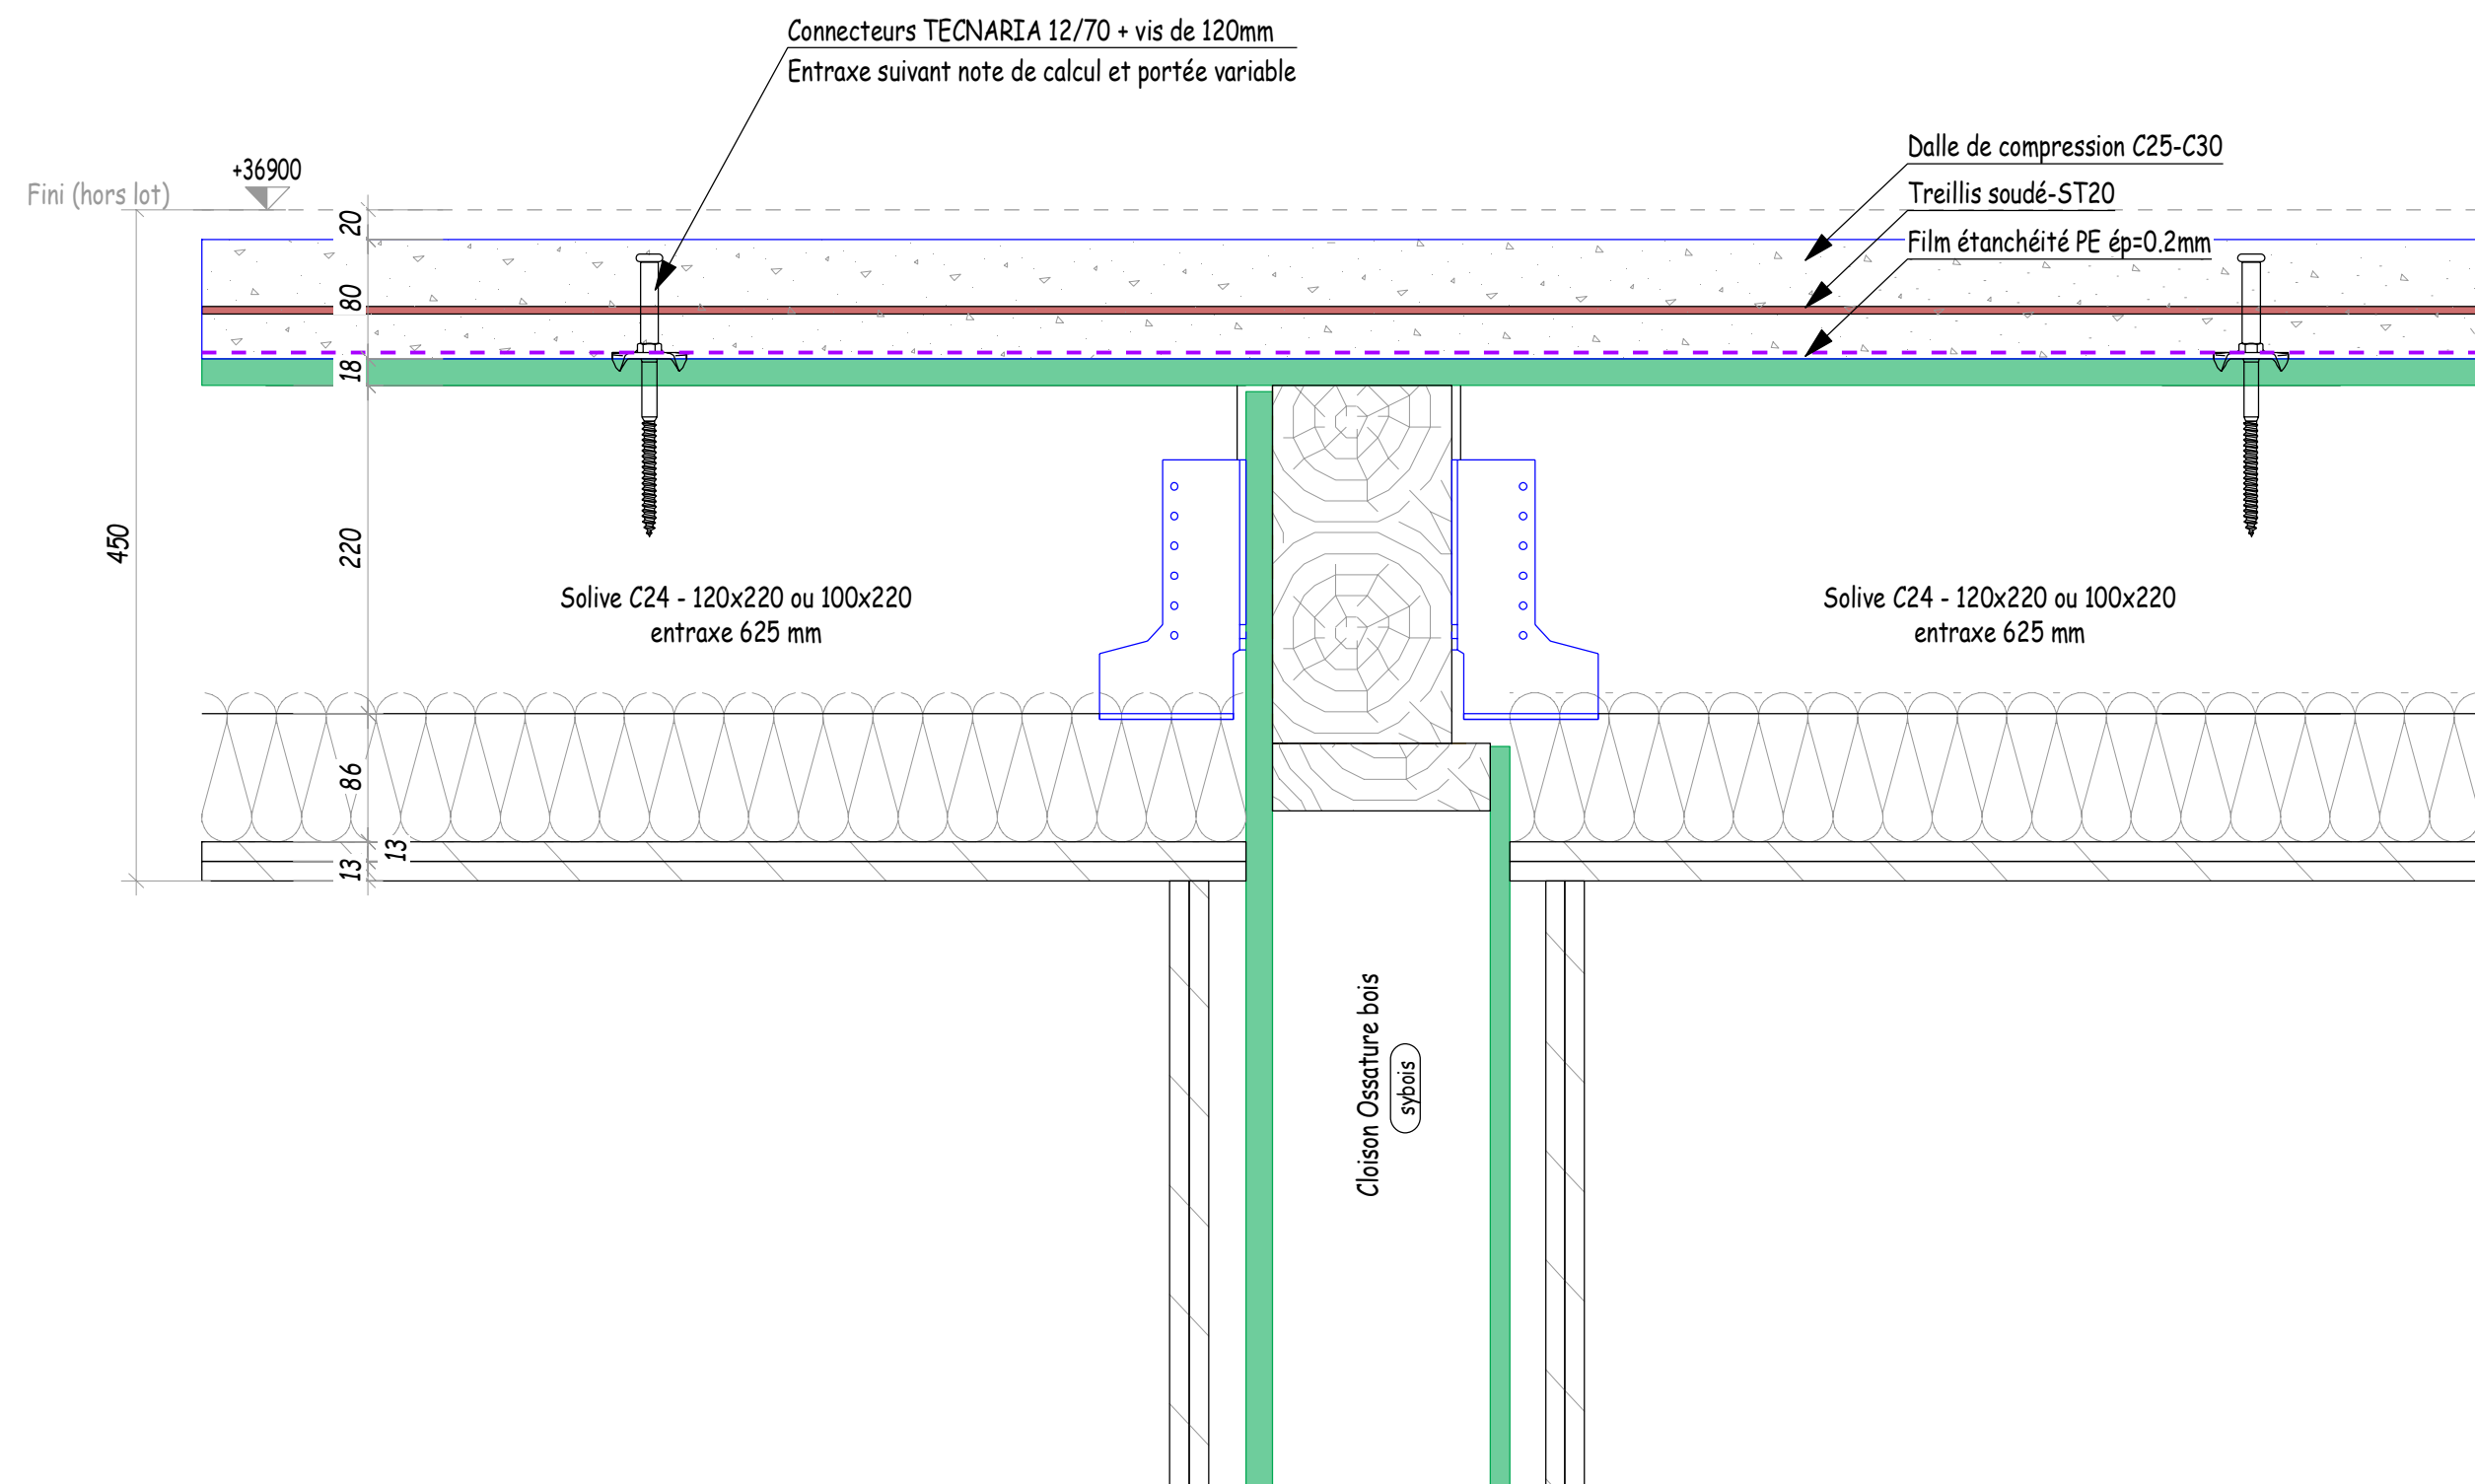


Détail 05- Liaison plancher/ mur refend A22/A23- A32/A33

Terrasse accessible bois R+3

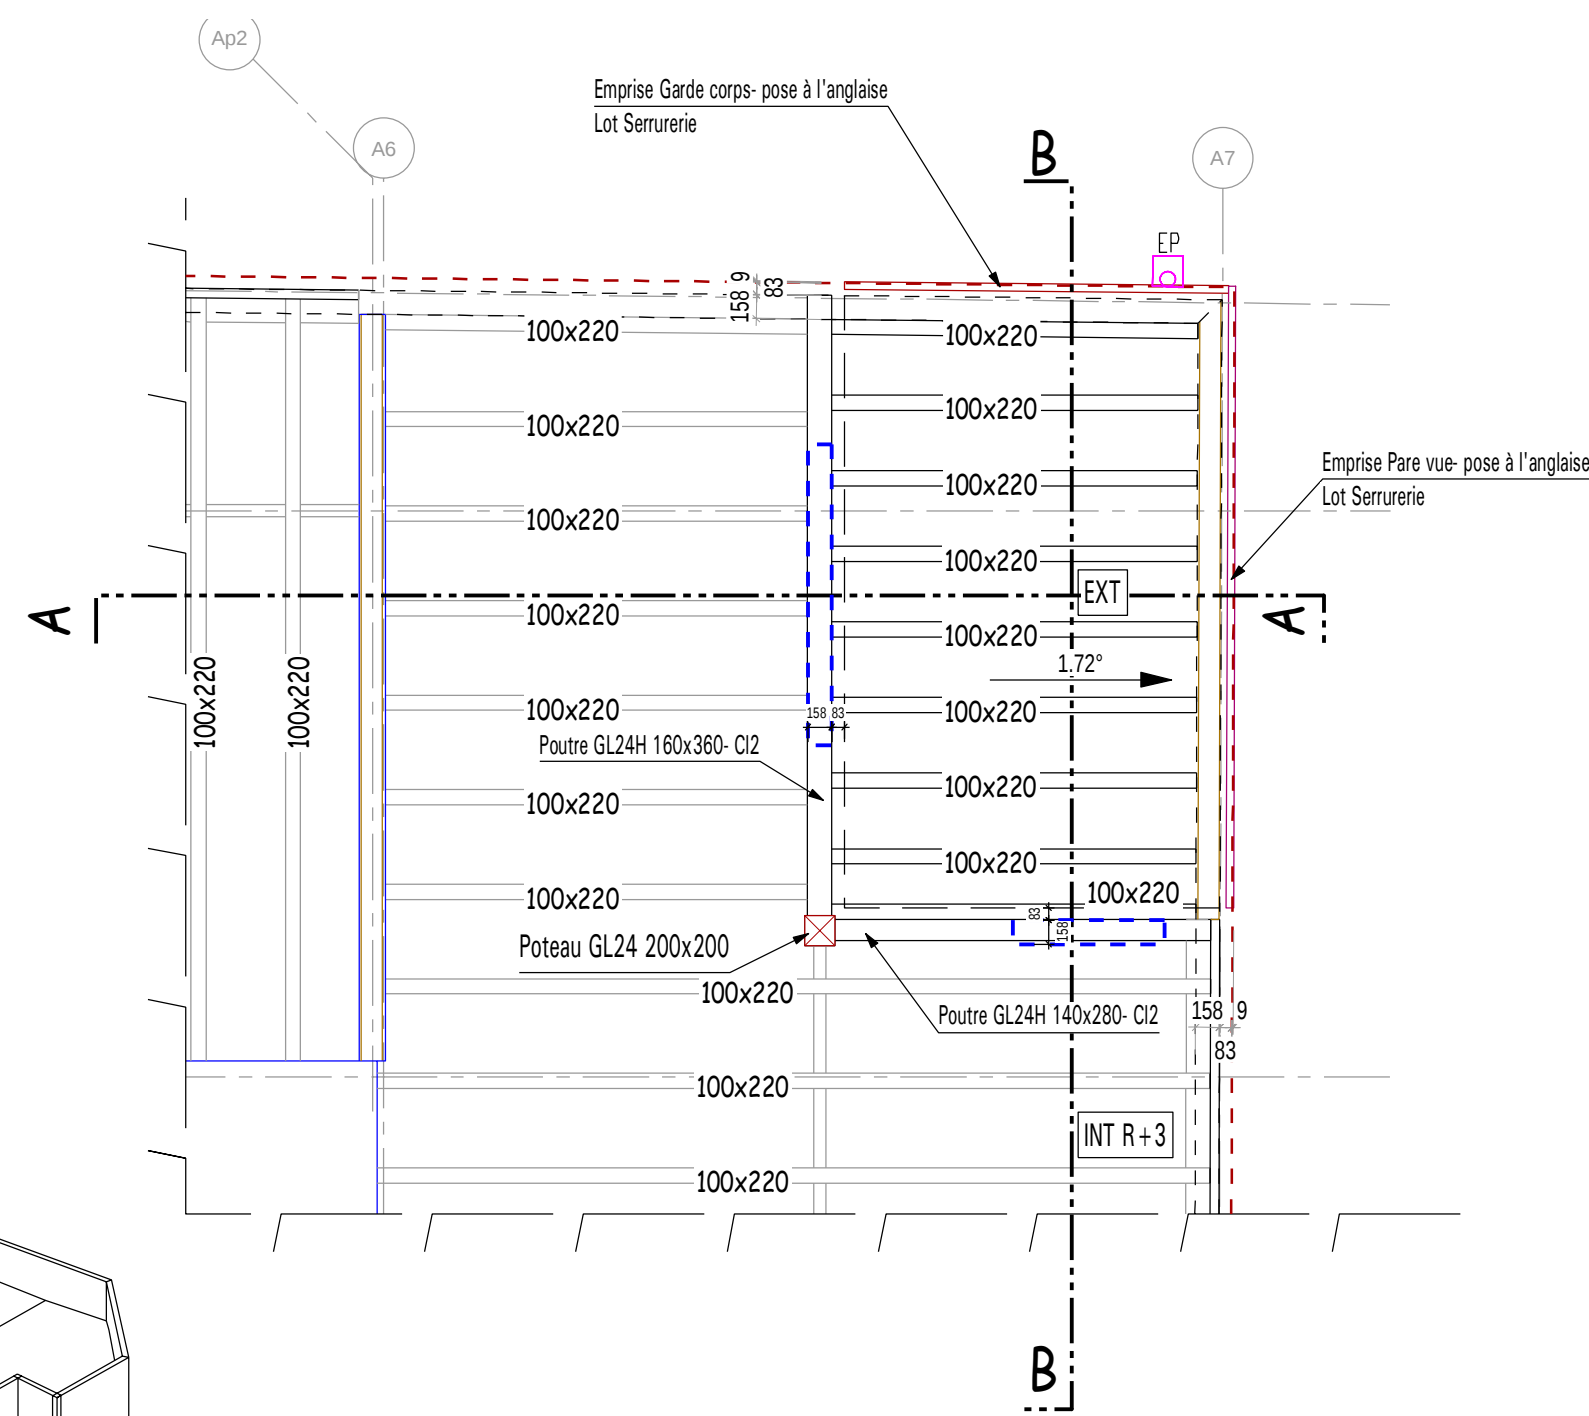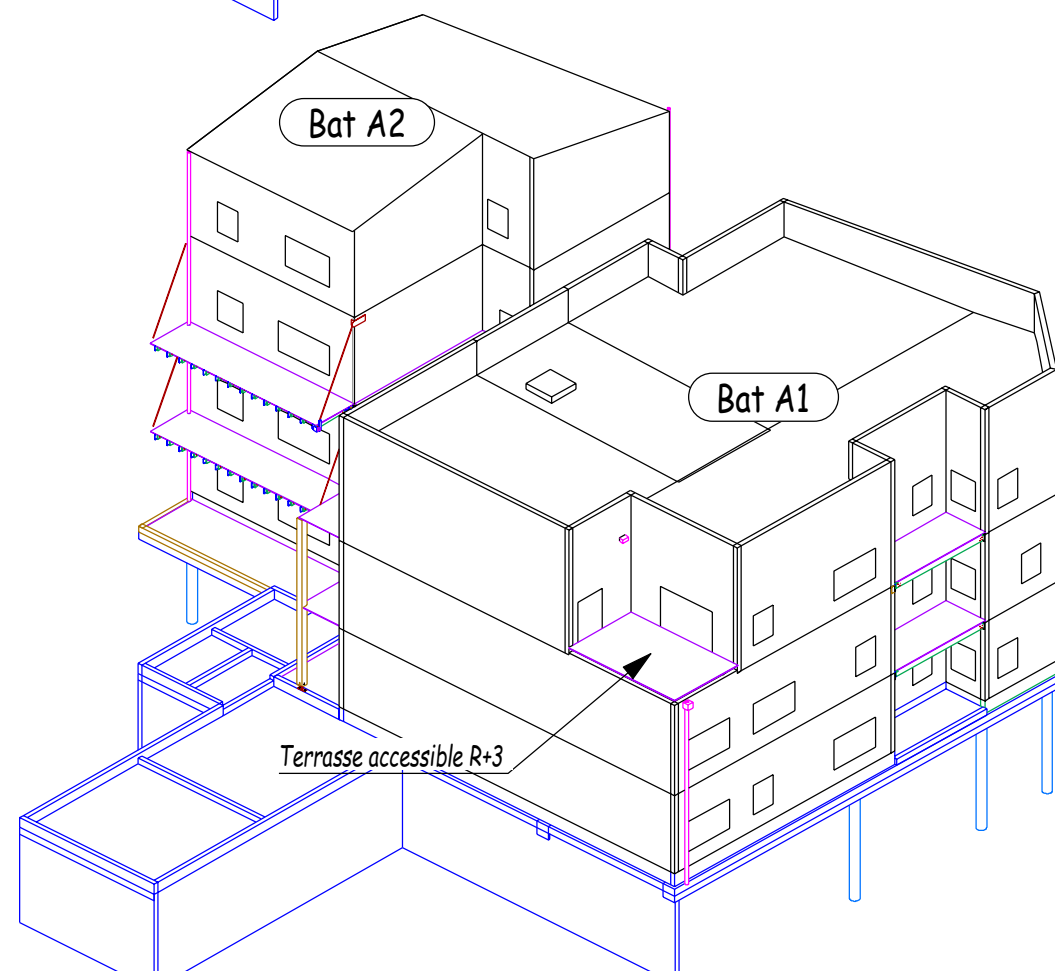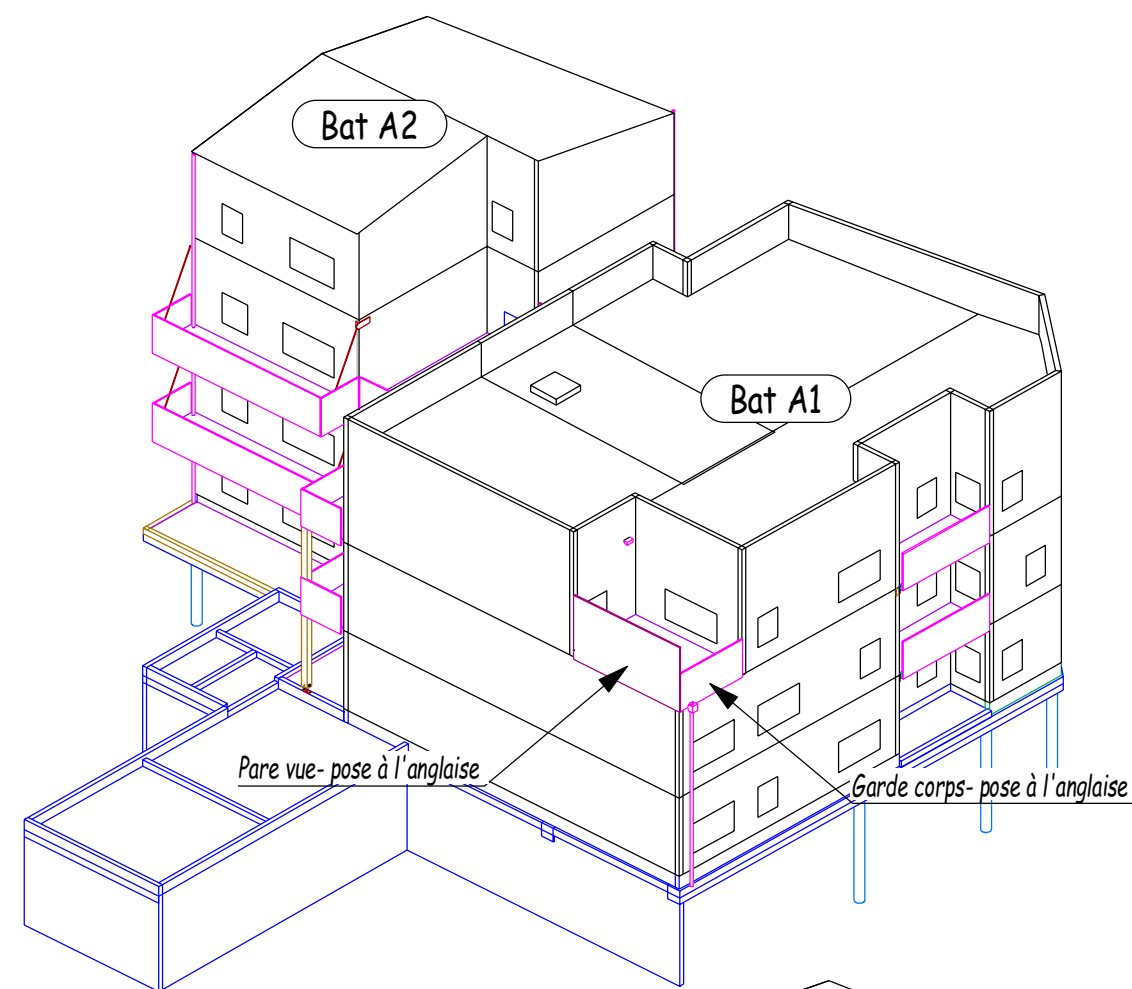


Vue en plan- Structure terrasse R+3
éch 1/50

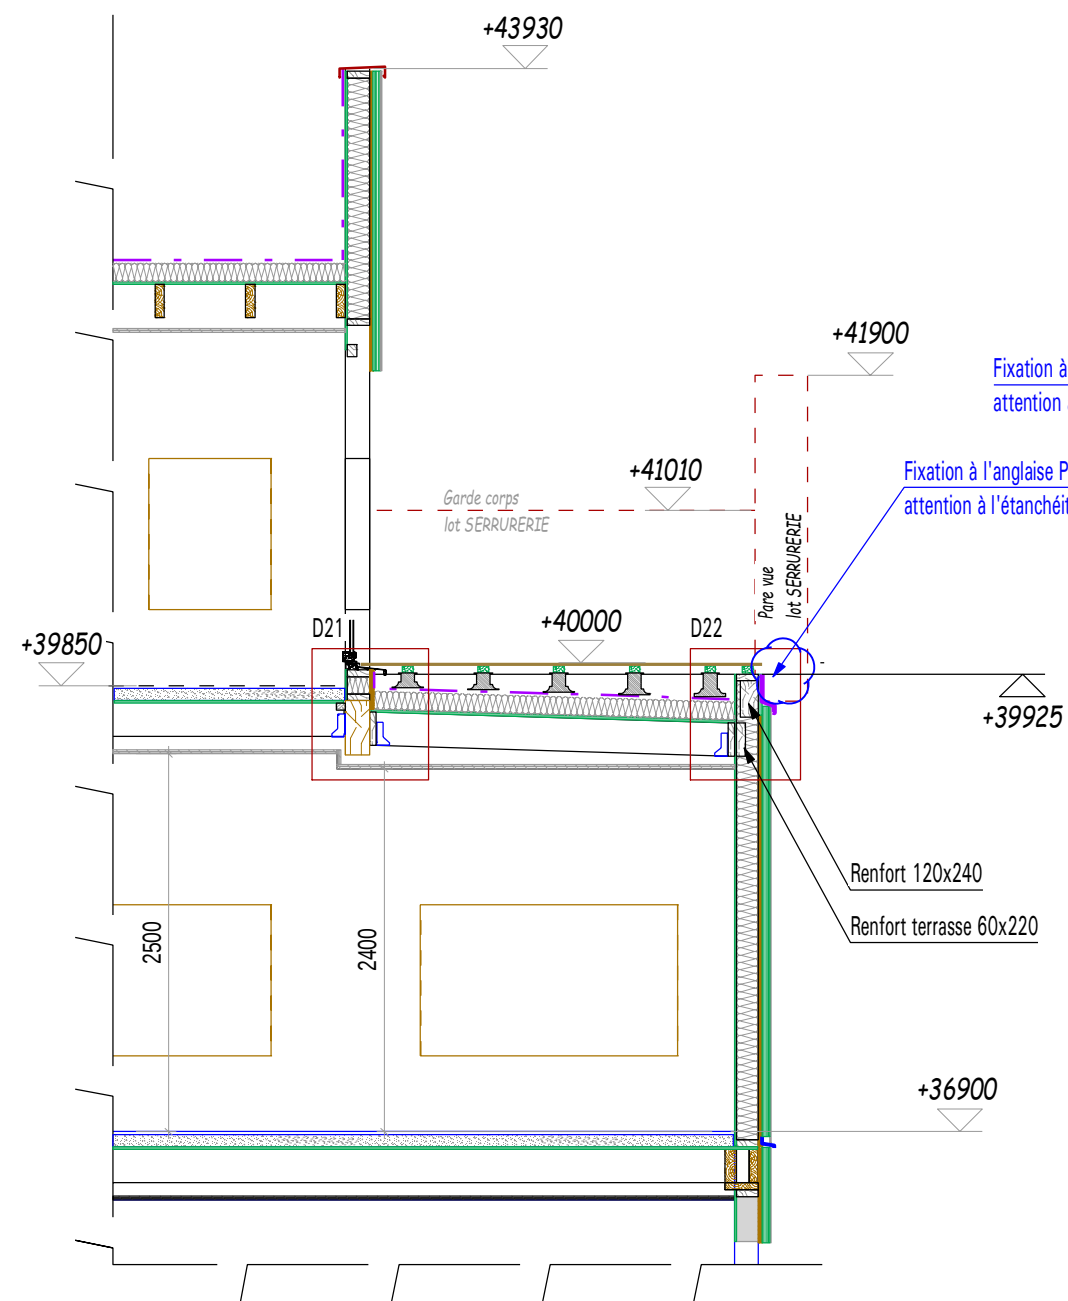

Coupe AA

éch 1/50

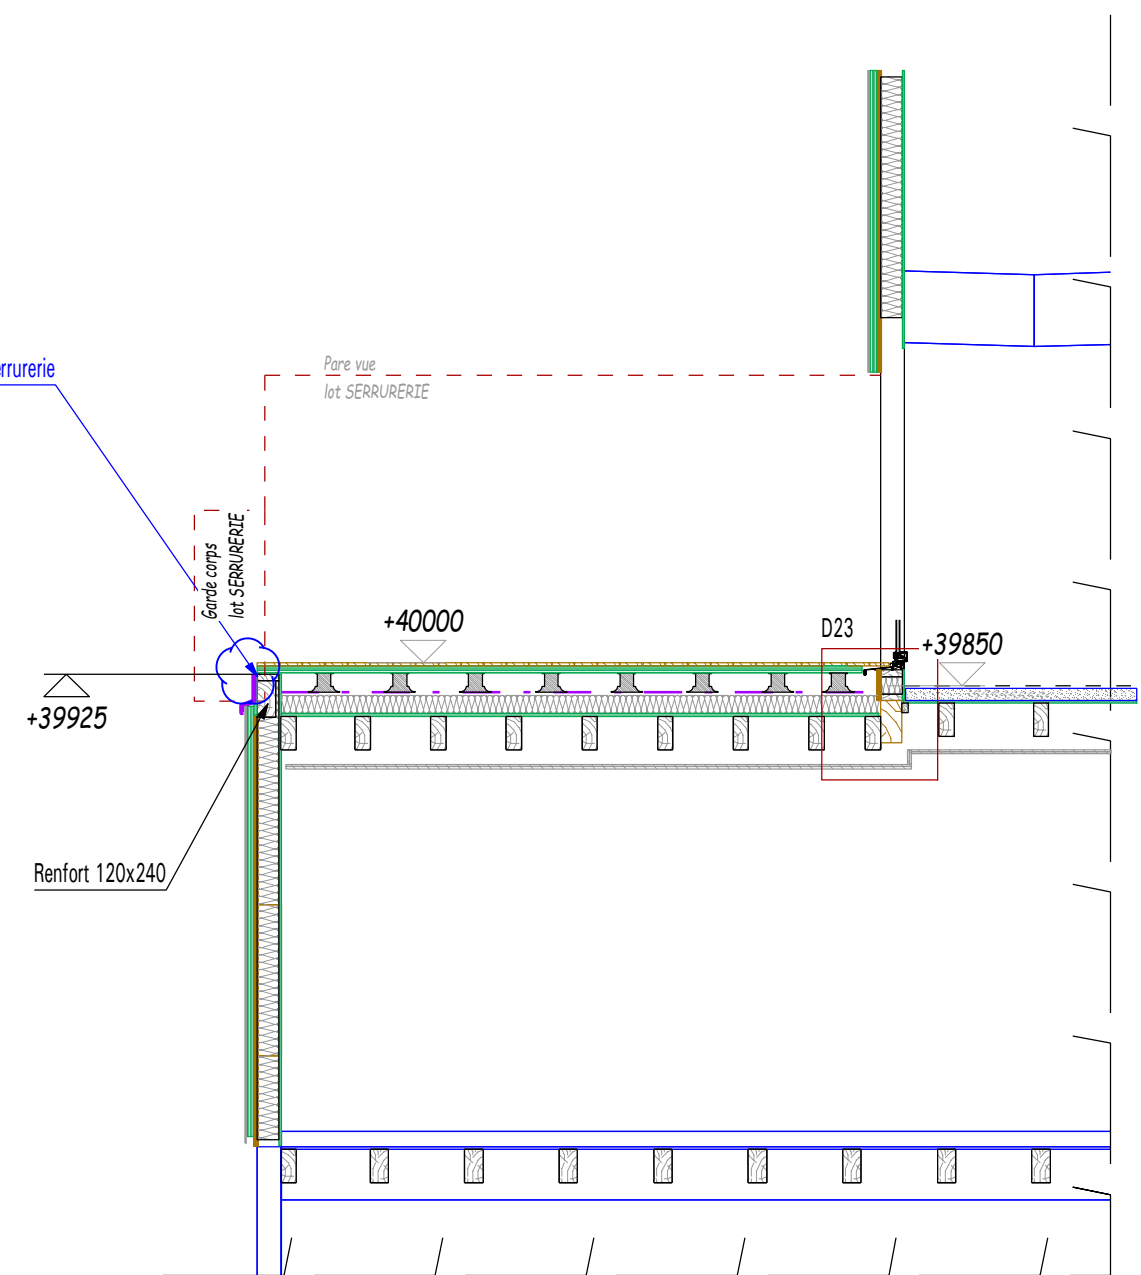


Coupe BB

éch 1/50


Détail 21

éch 1/5

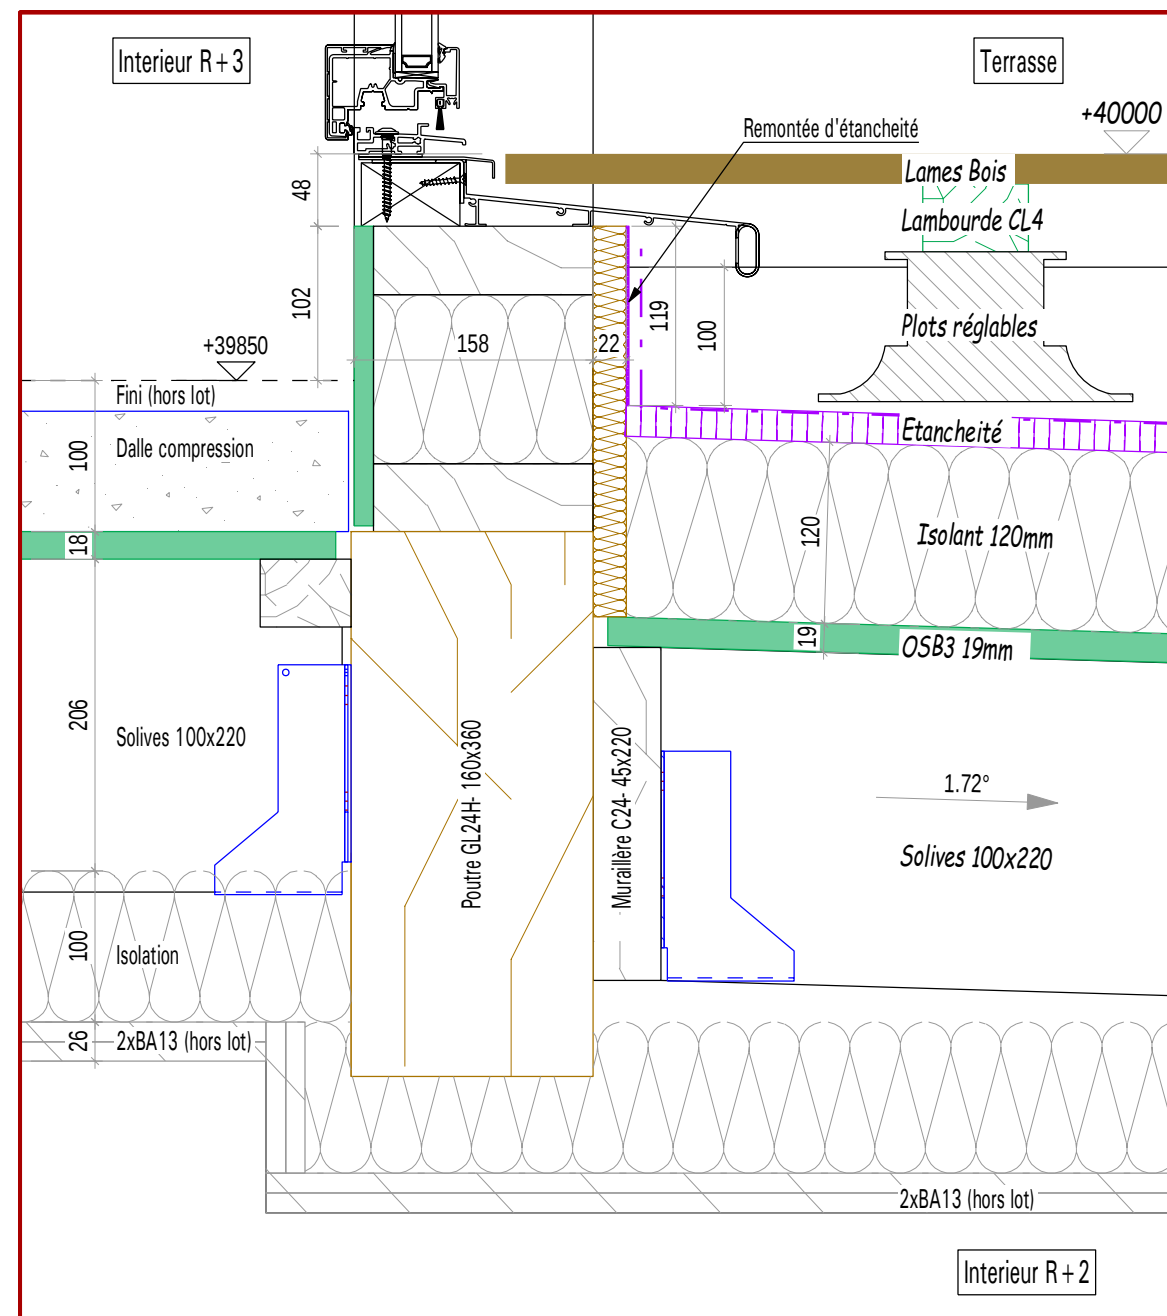


Détail 21 - sans baie

éch 1/5

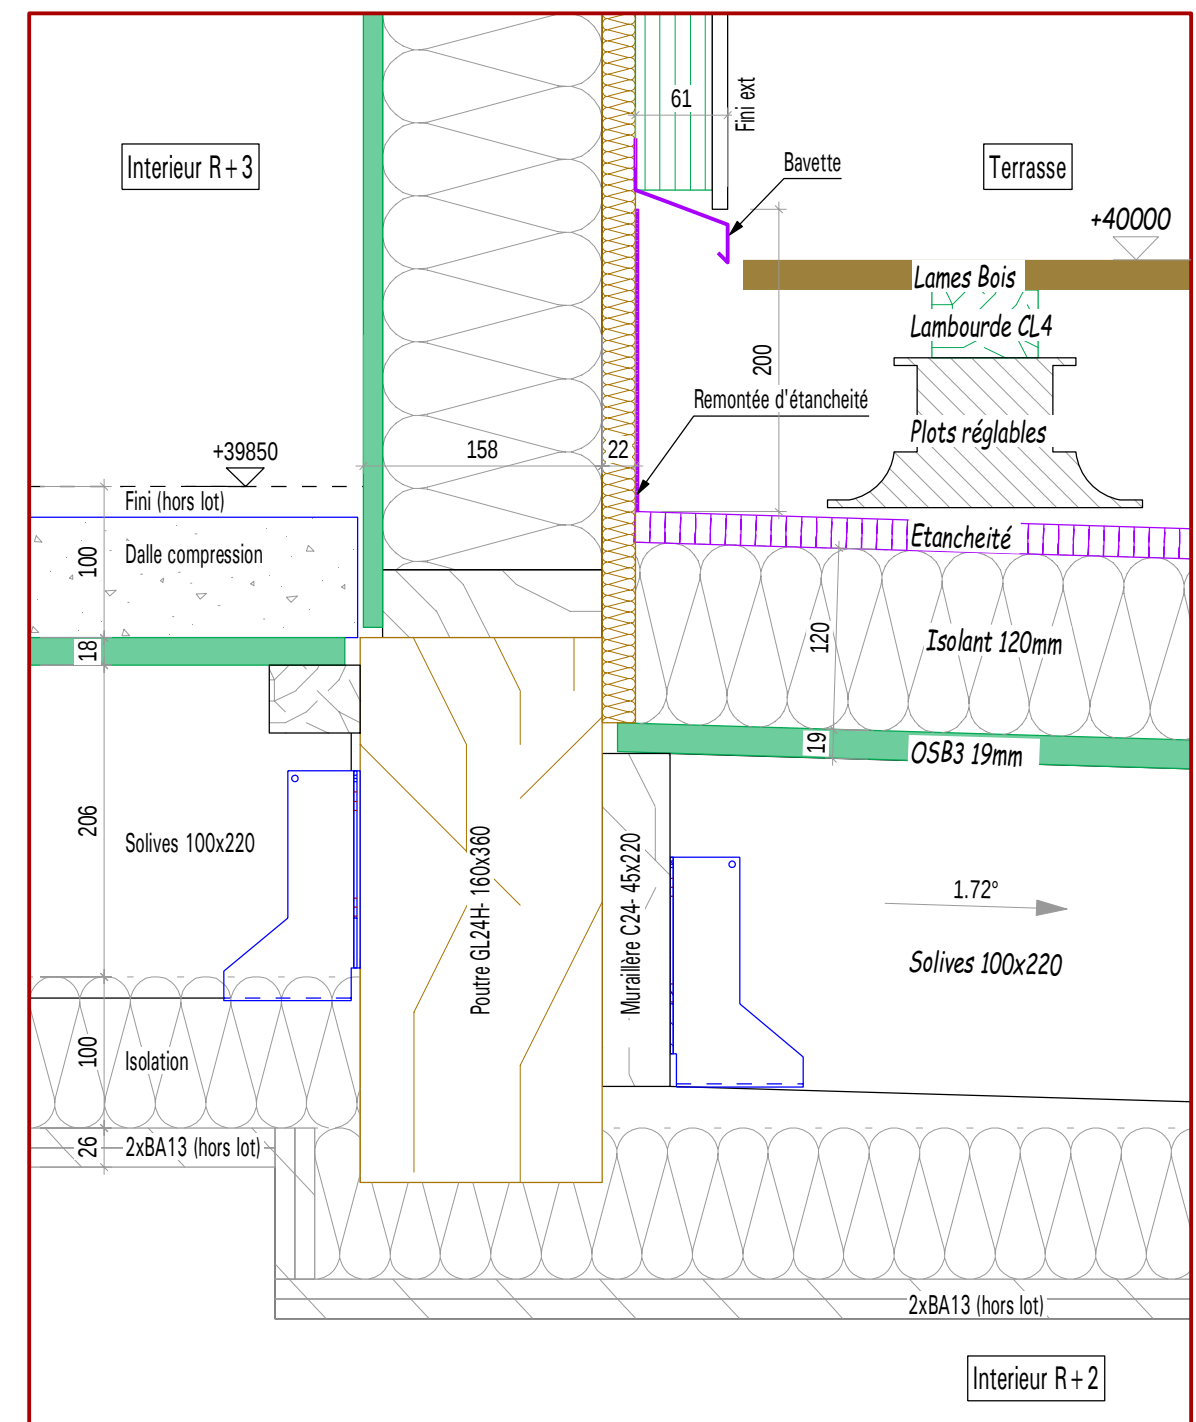


Détail 22

éch 1/5

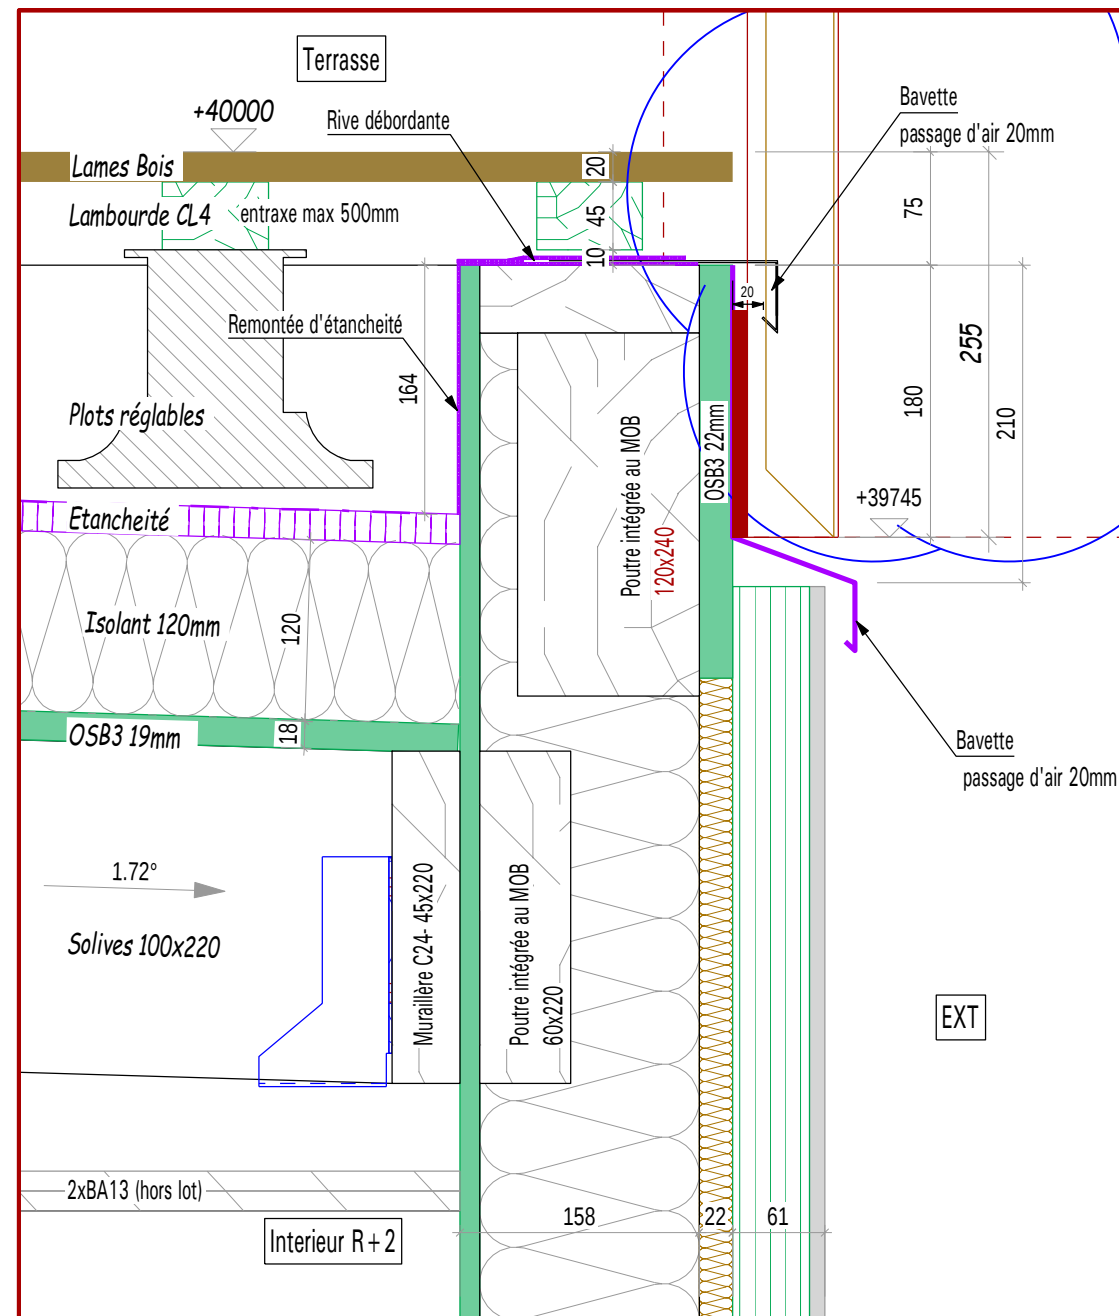




Détail 23 - sans baie

éch 1/5

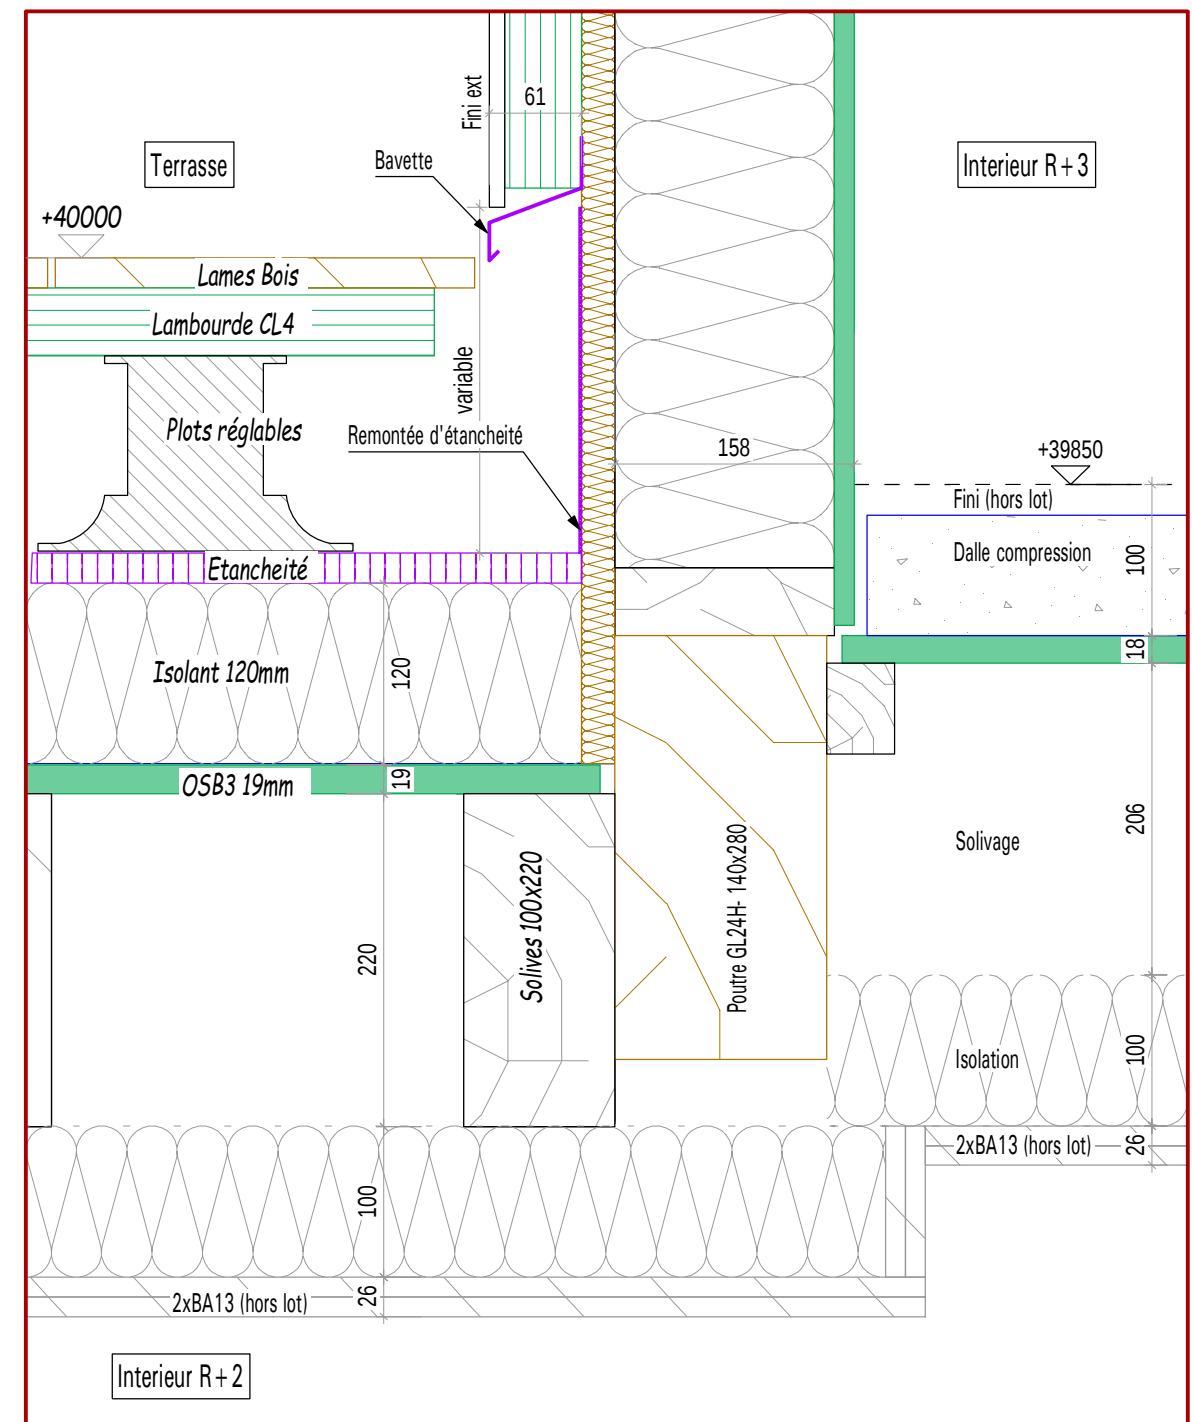


Loggias R+2 et R+3

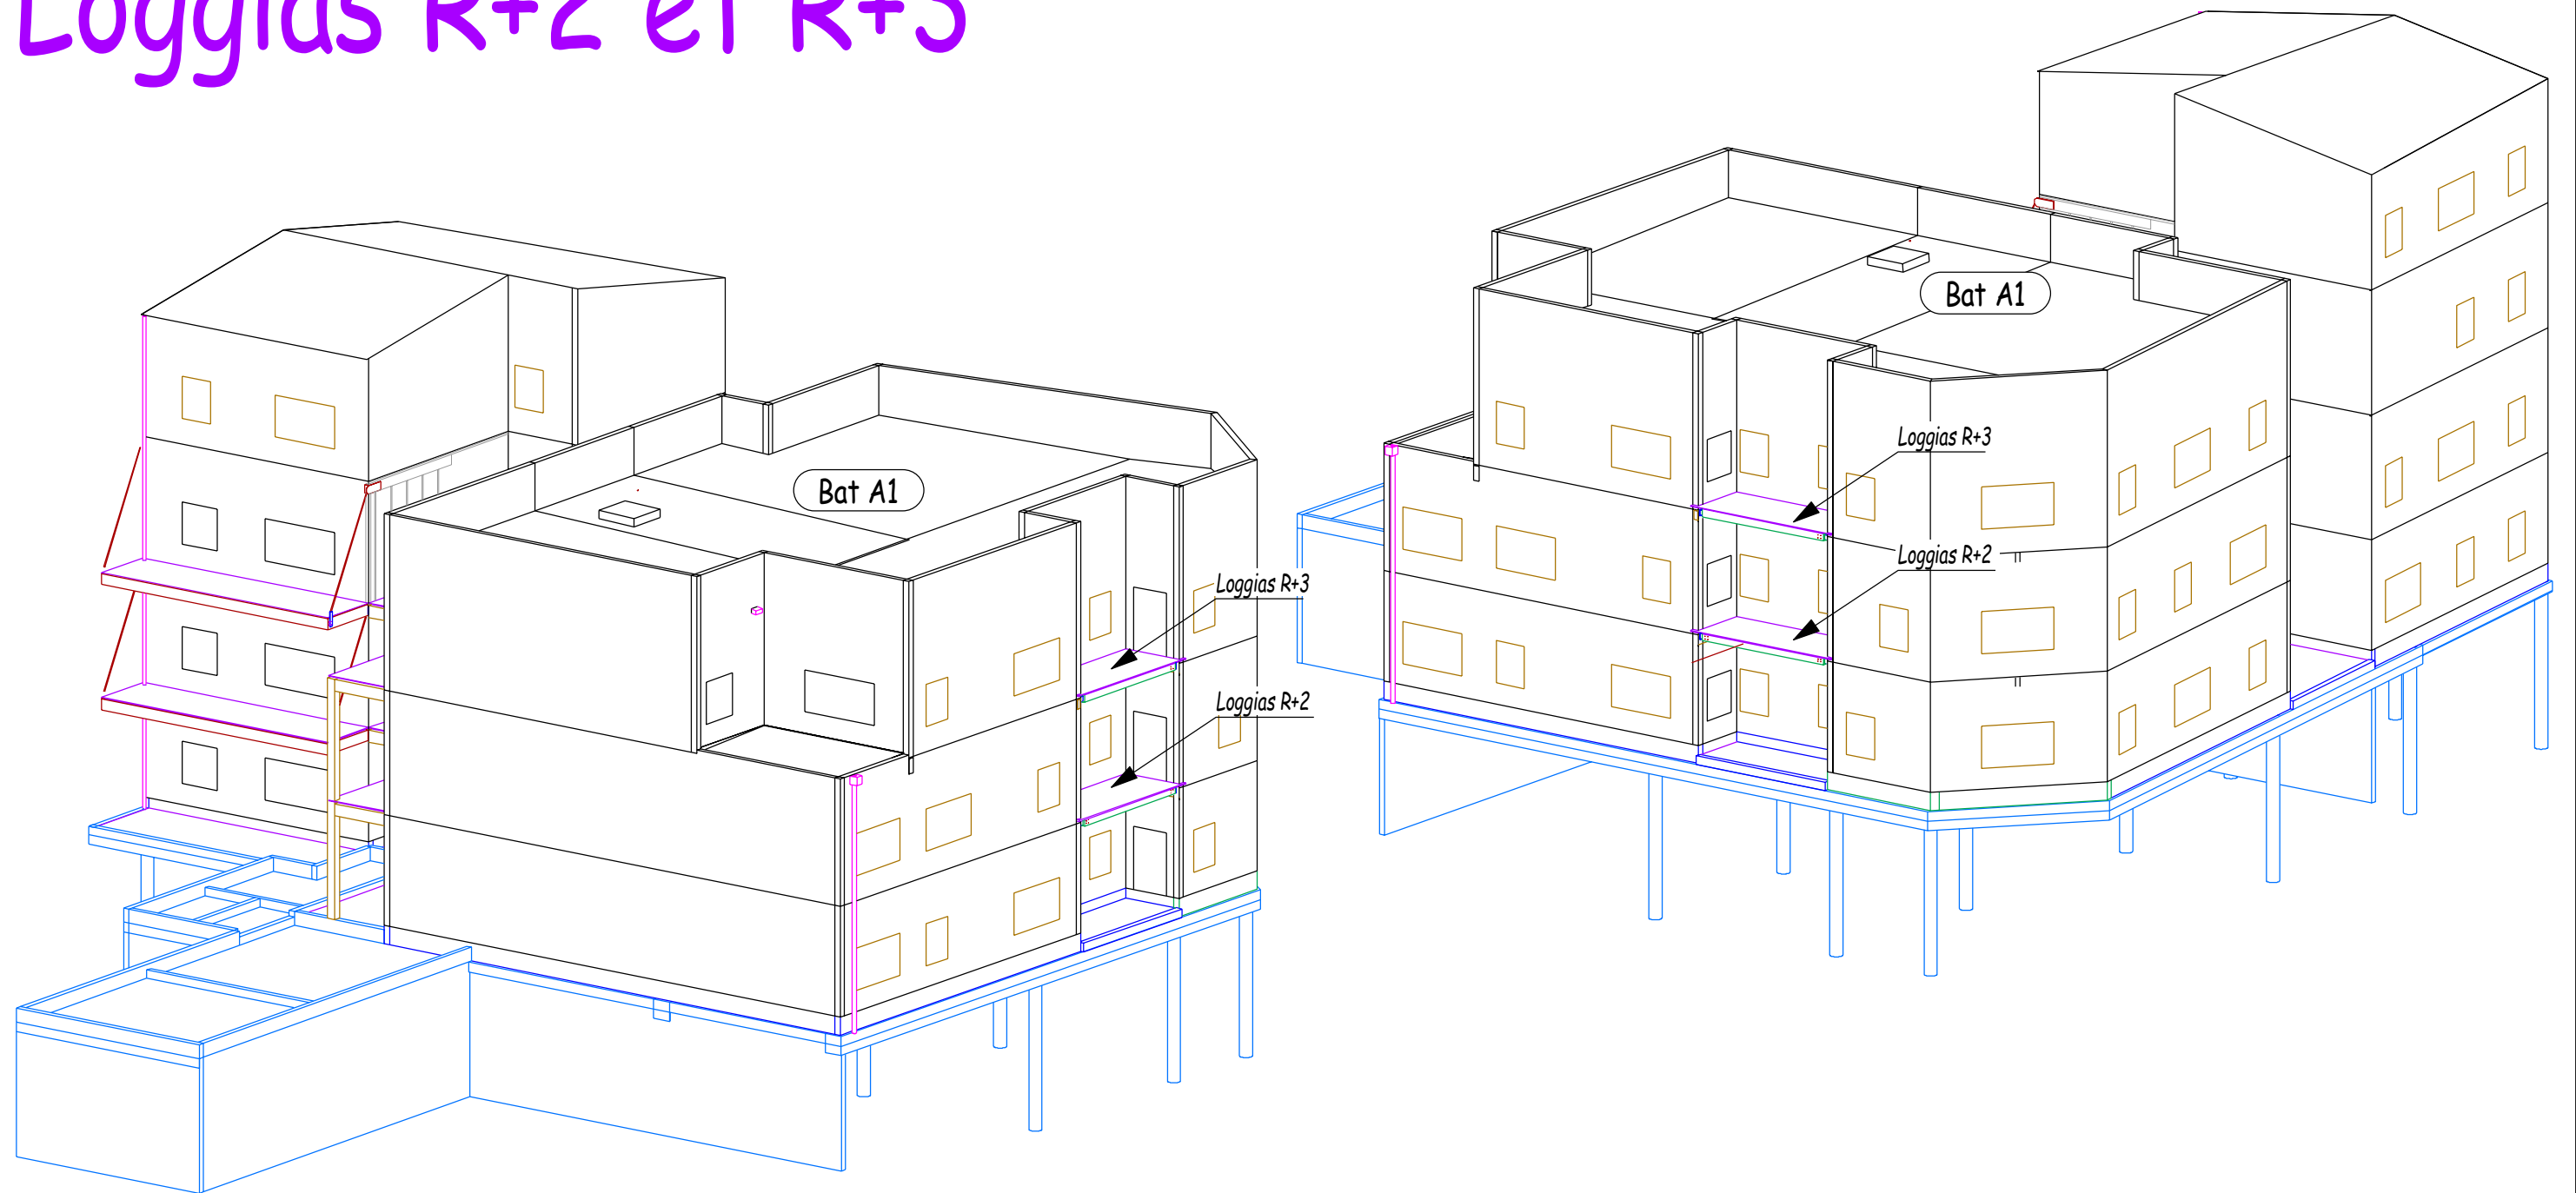

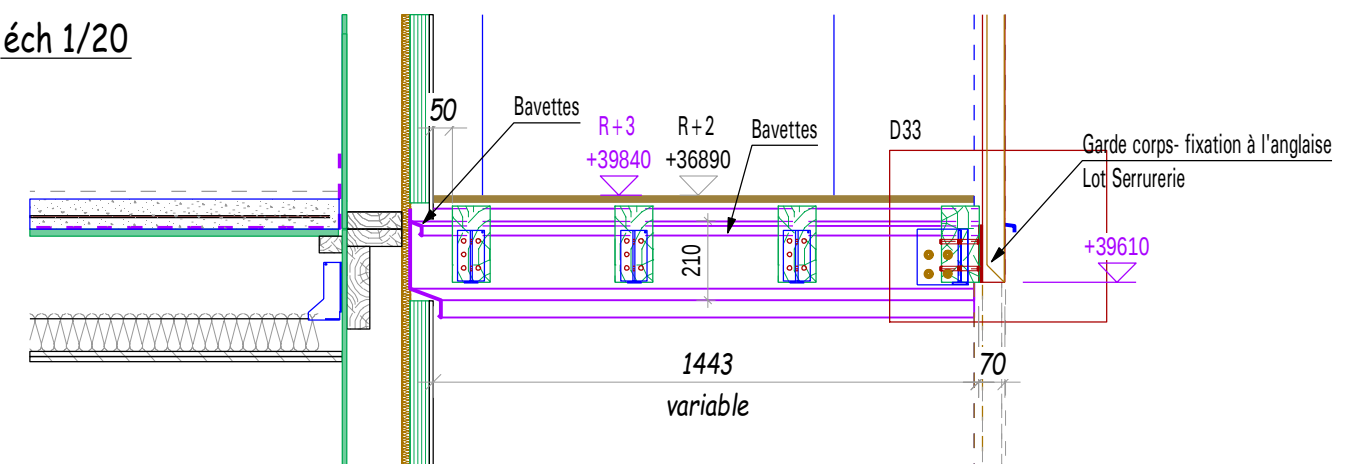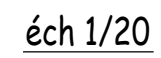


Détail 31

éch 1/5

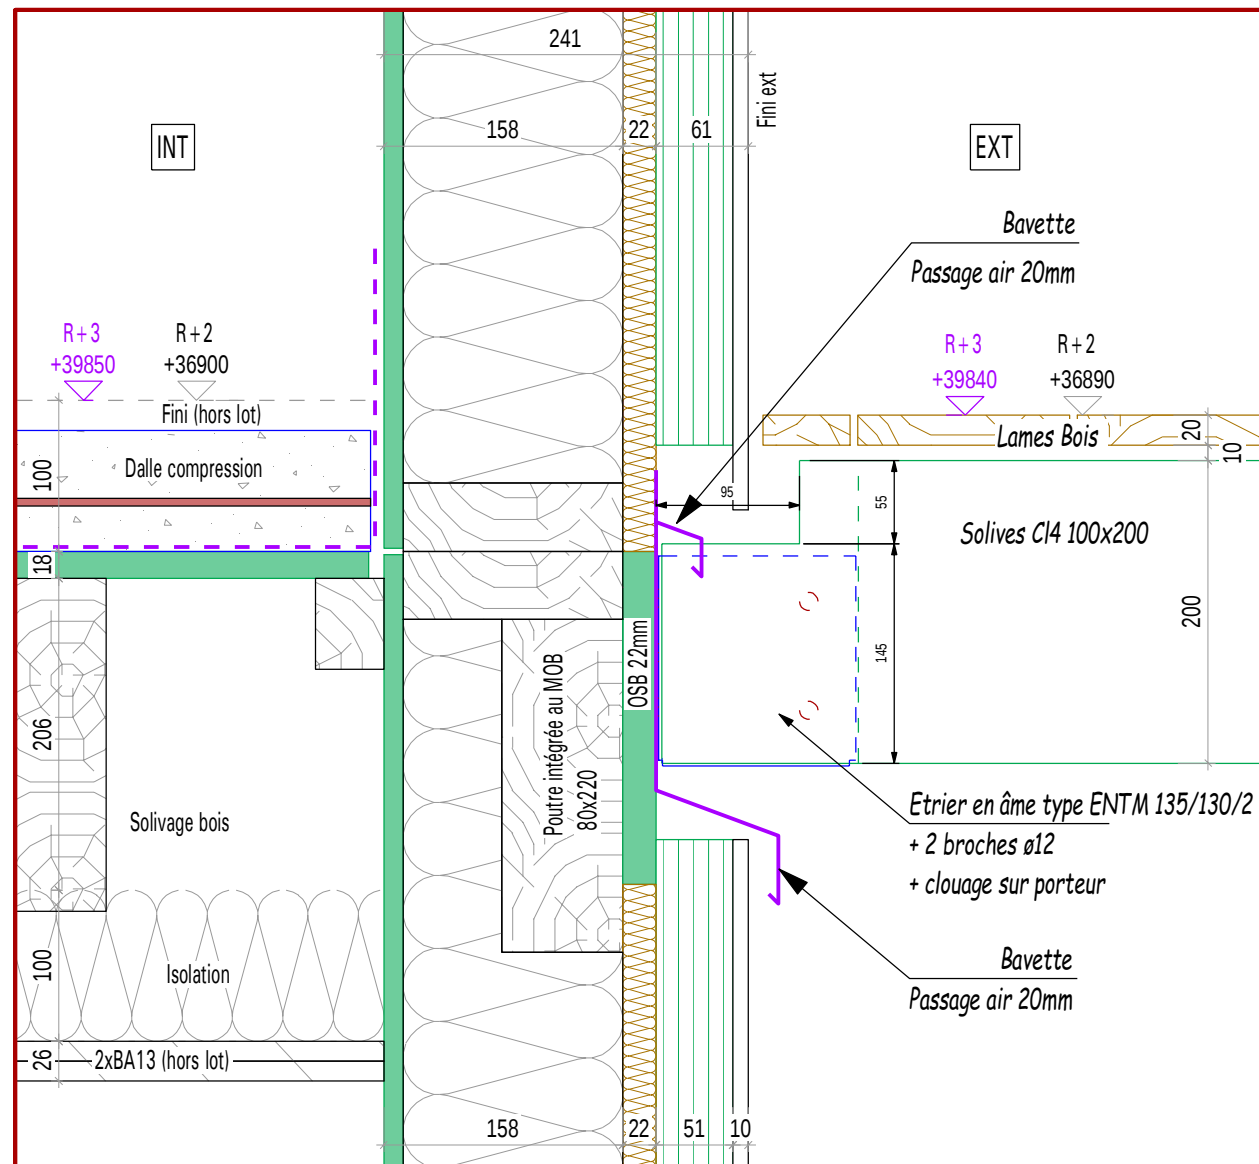


Détail 31 - Pose de la solives sur ferrure mécano soudée

éch 1/5

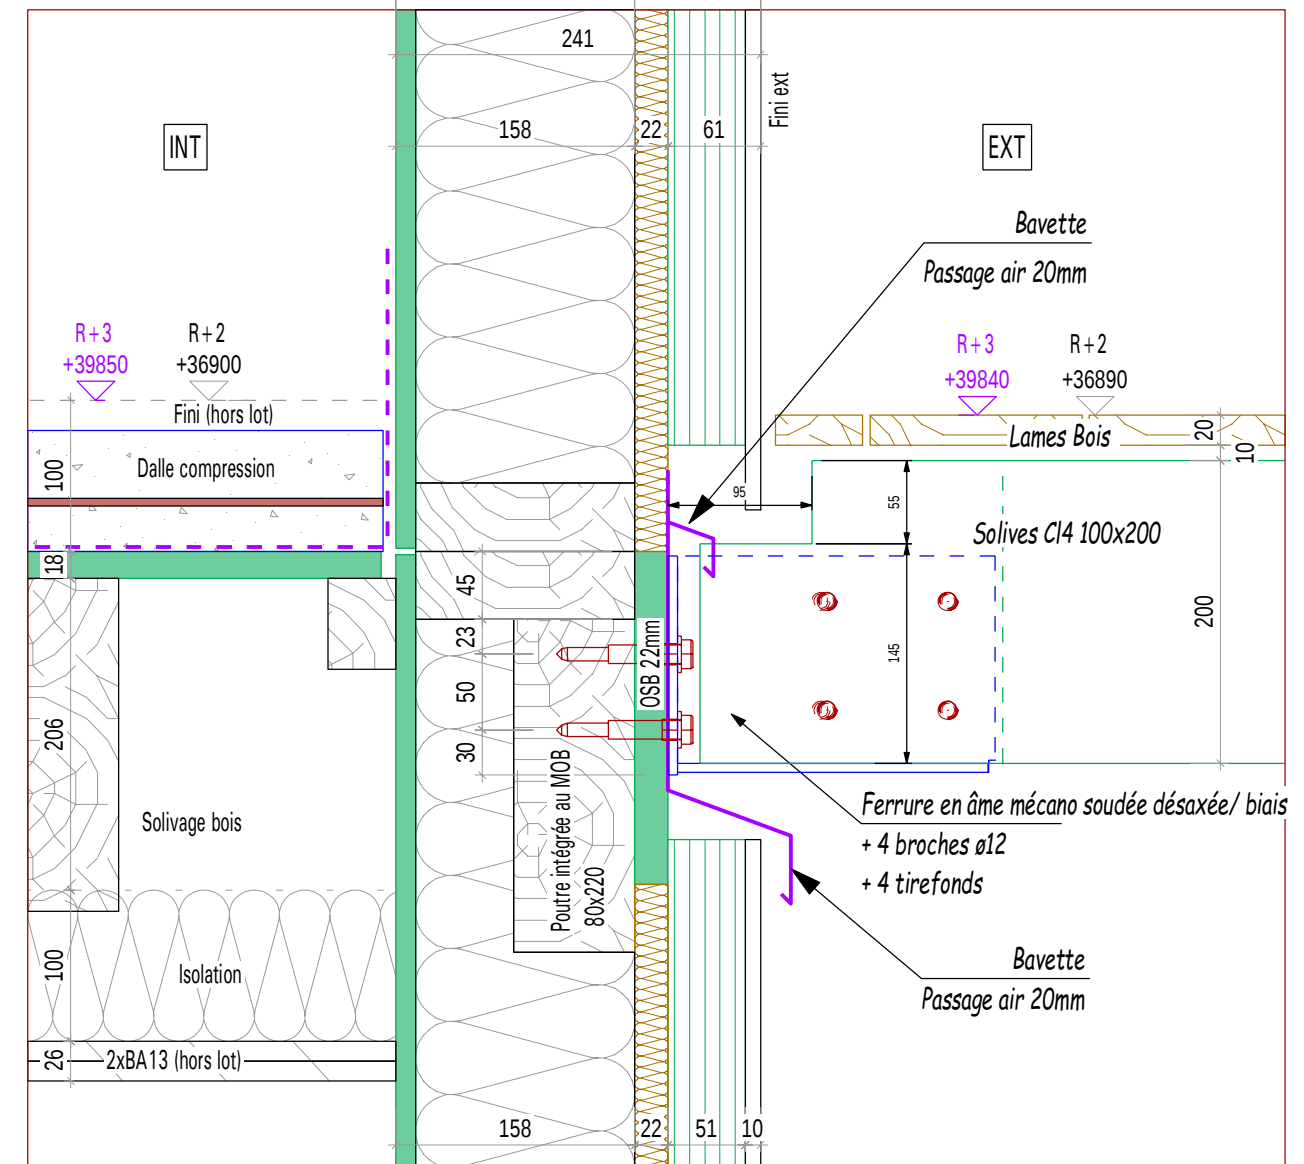


Détail 32

éch 1/5

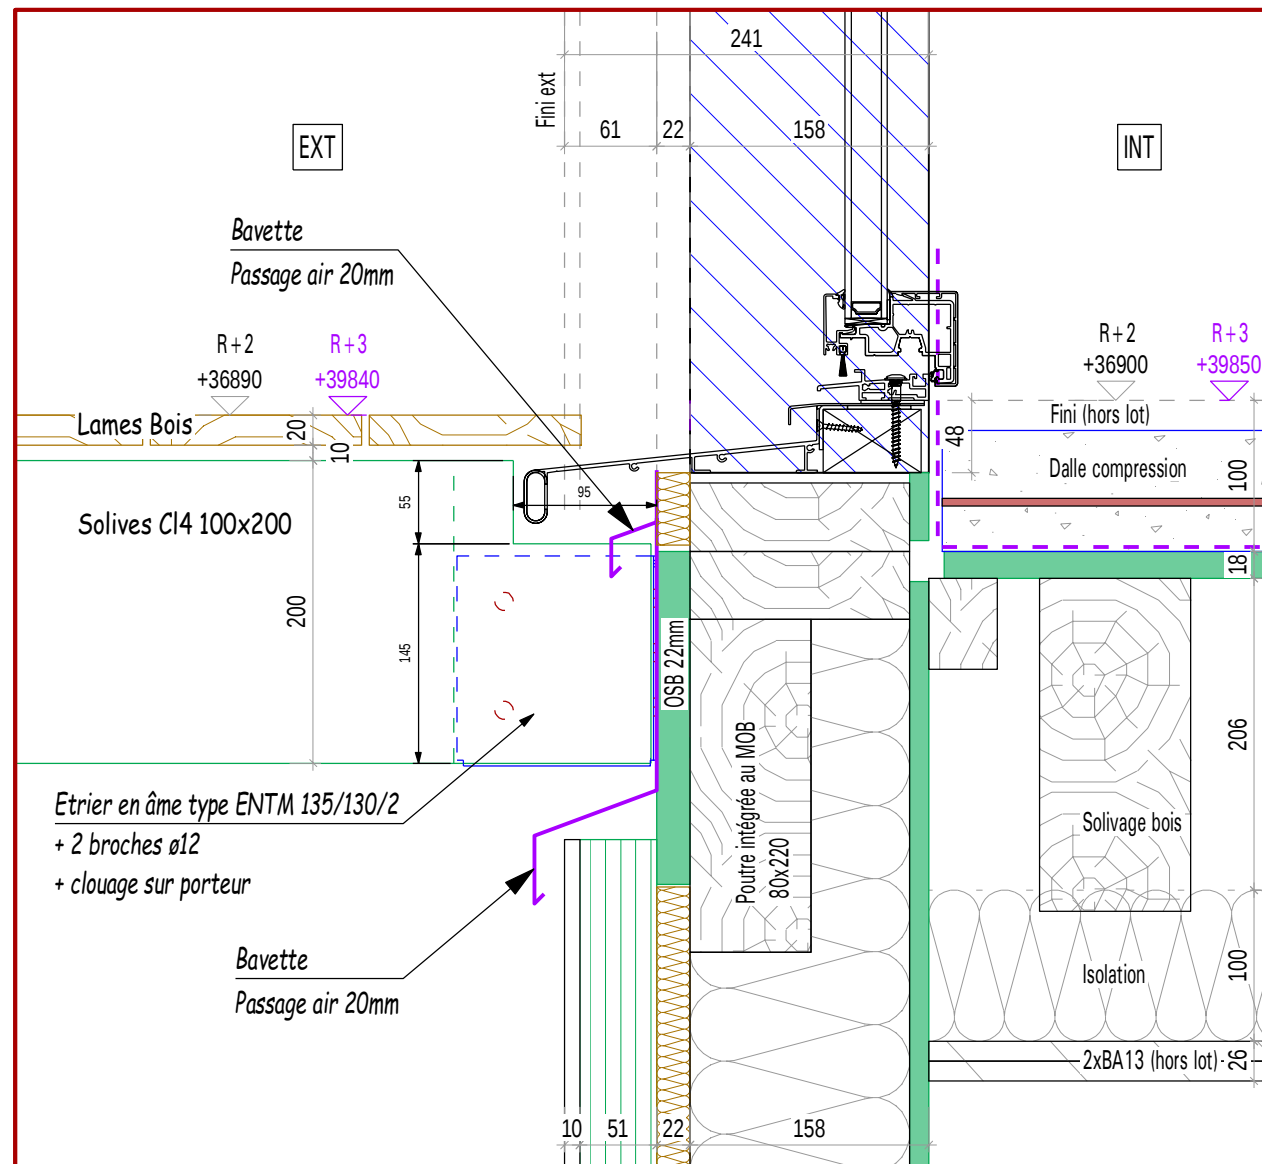



Détail 33- Garde corps sur solive bois

éch 1/5

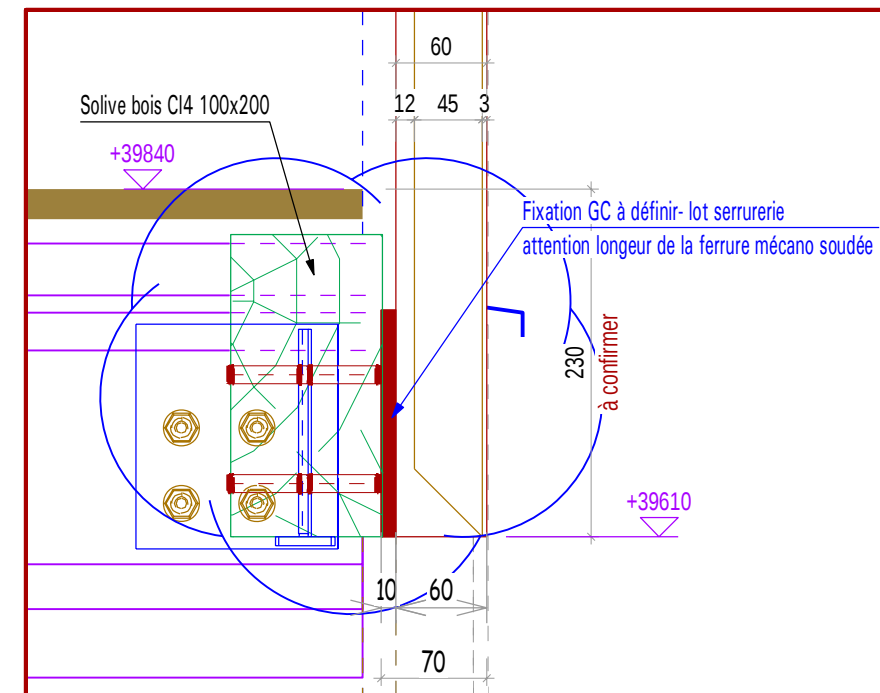

Coursives bois centrale + Balcons privatifs sur poteaux

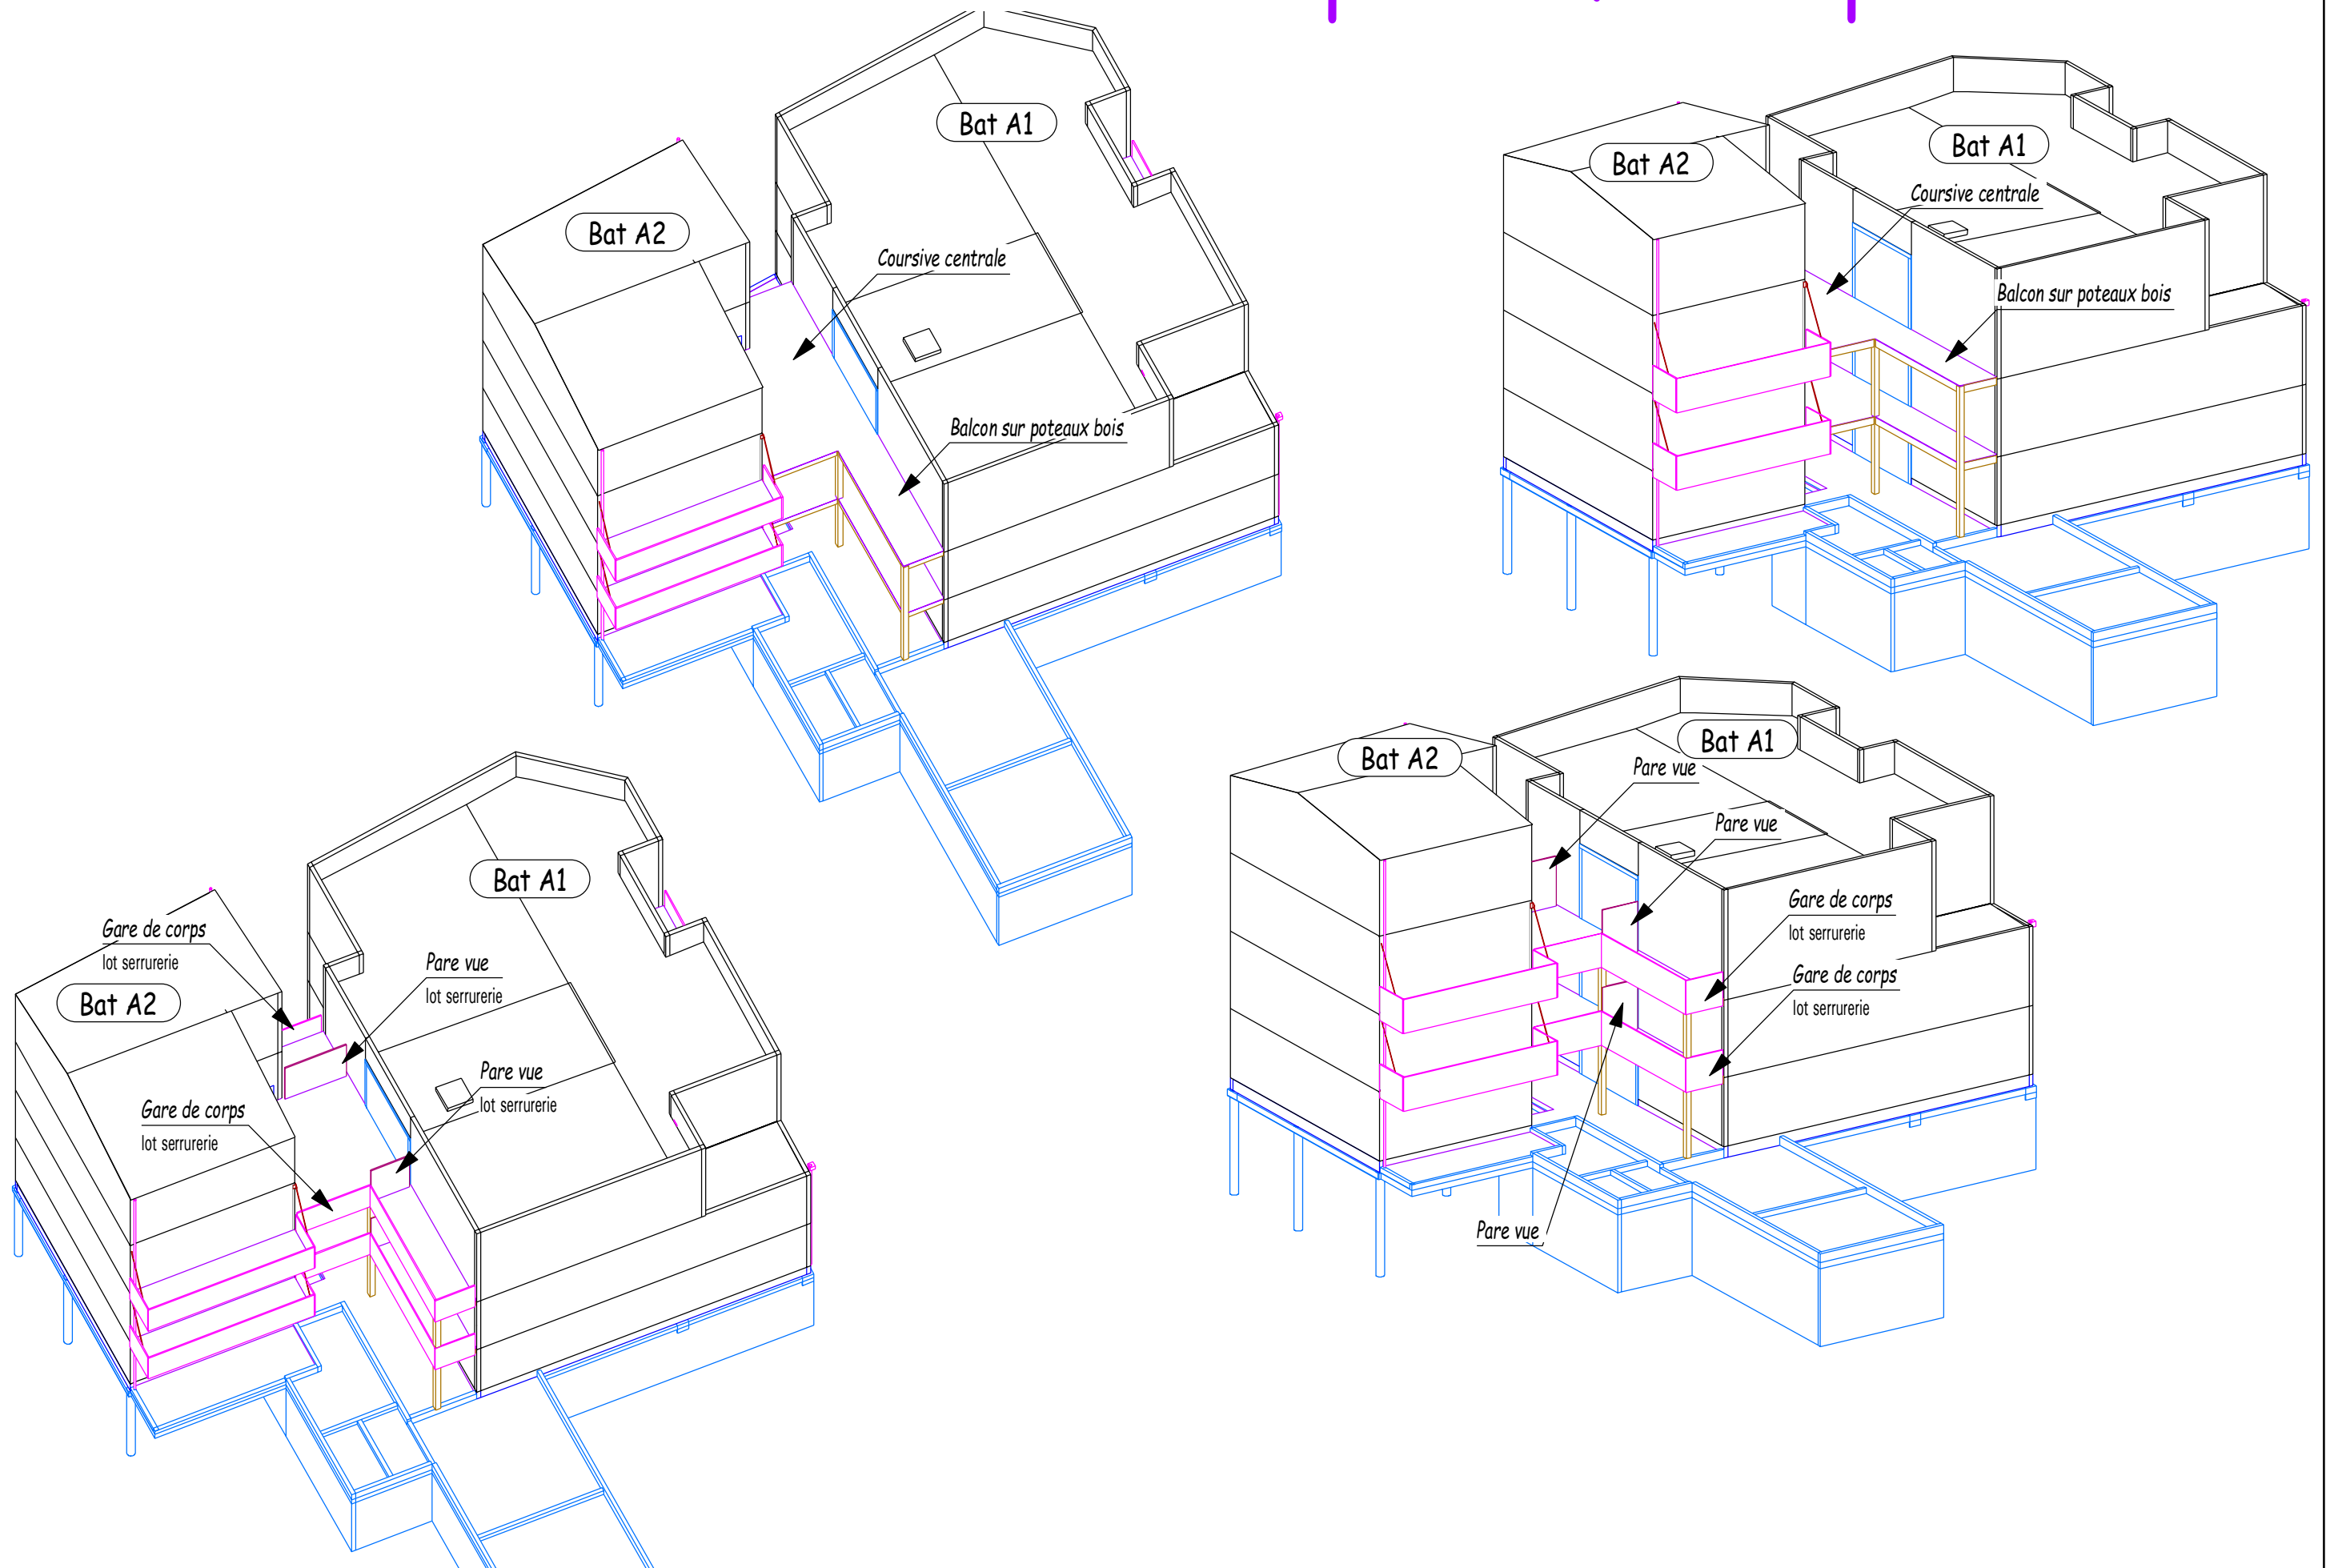

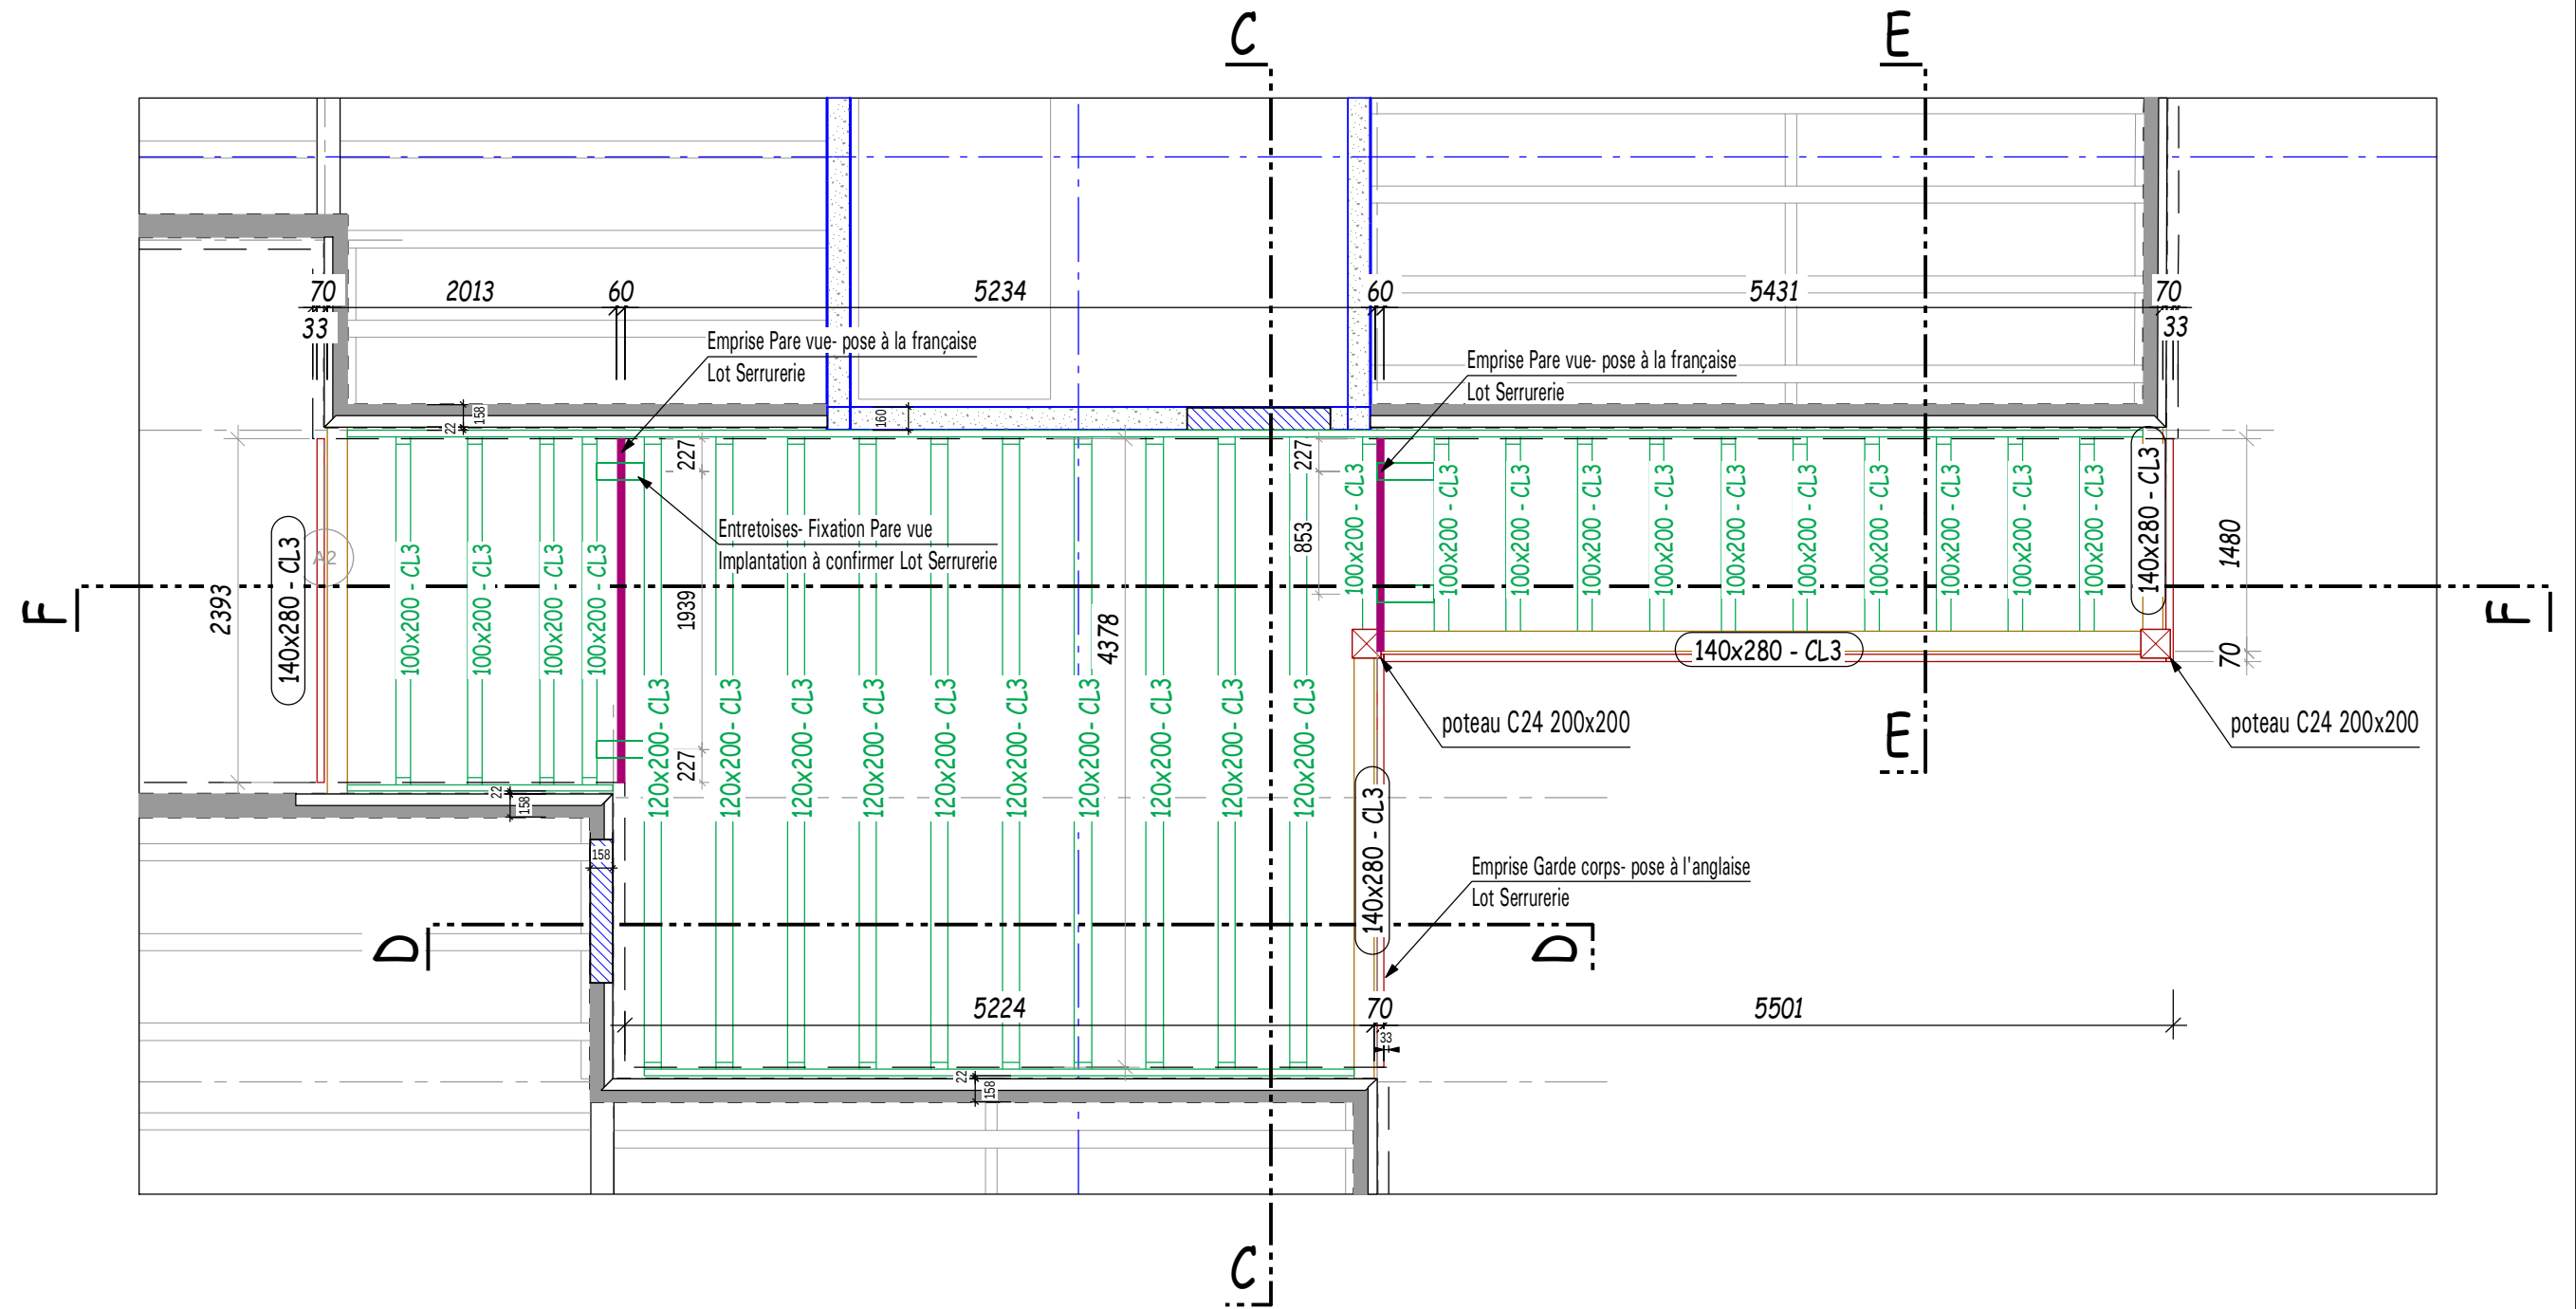


Vue en plan- structure courbées R+2/R+3

éch 1/50


Coupe CC

éch 1/20

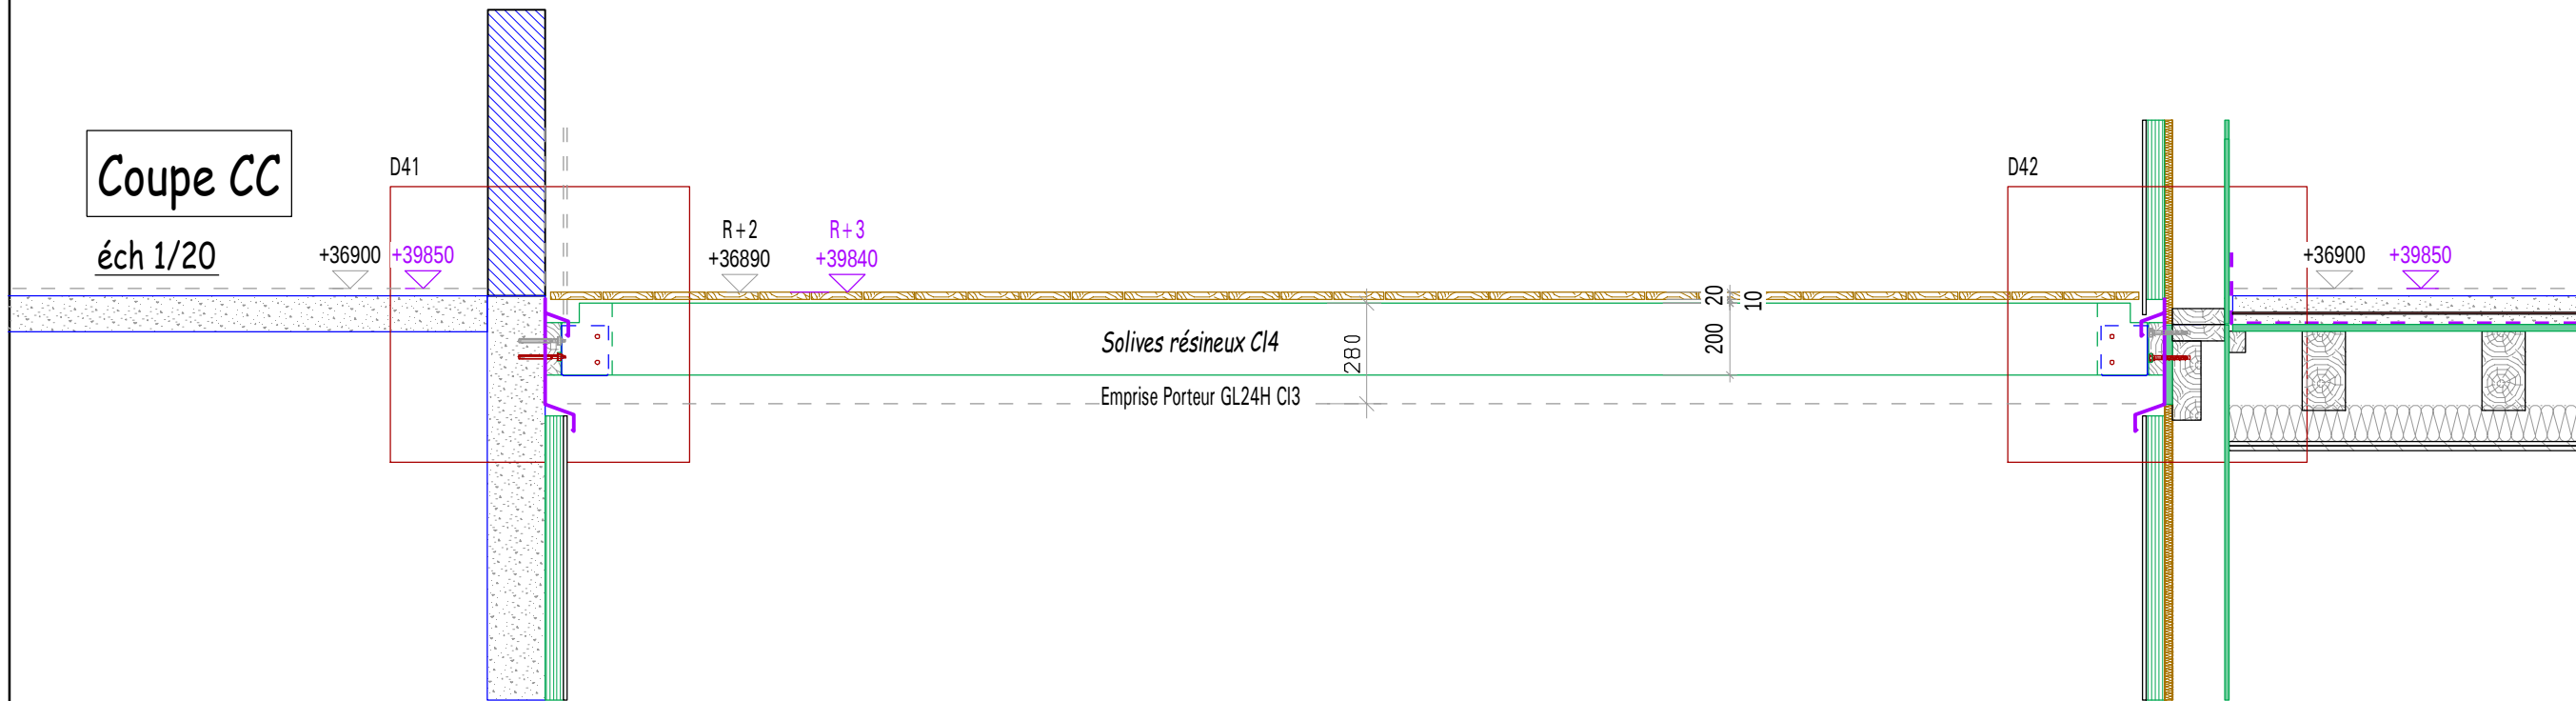


Coupe DD

éch 1/20

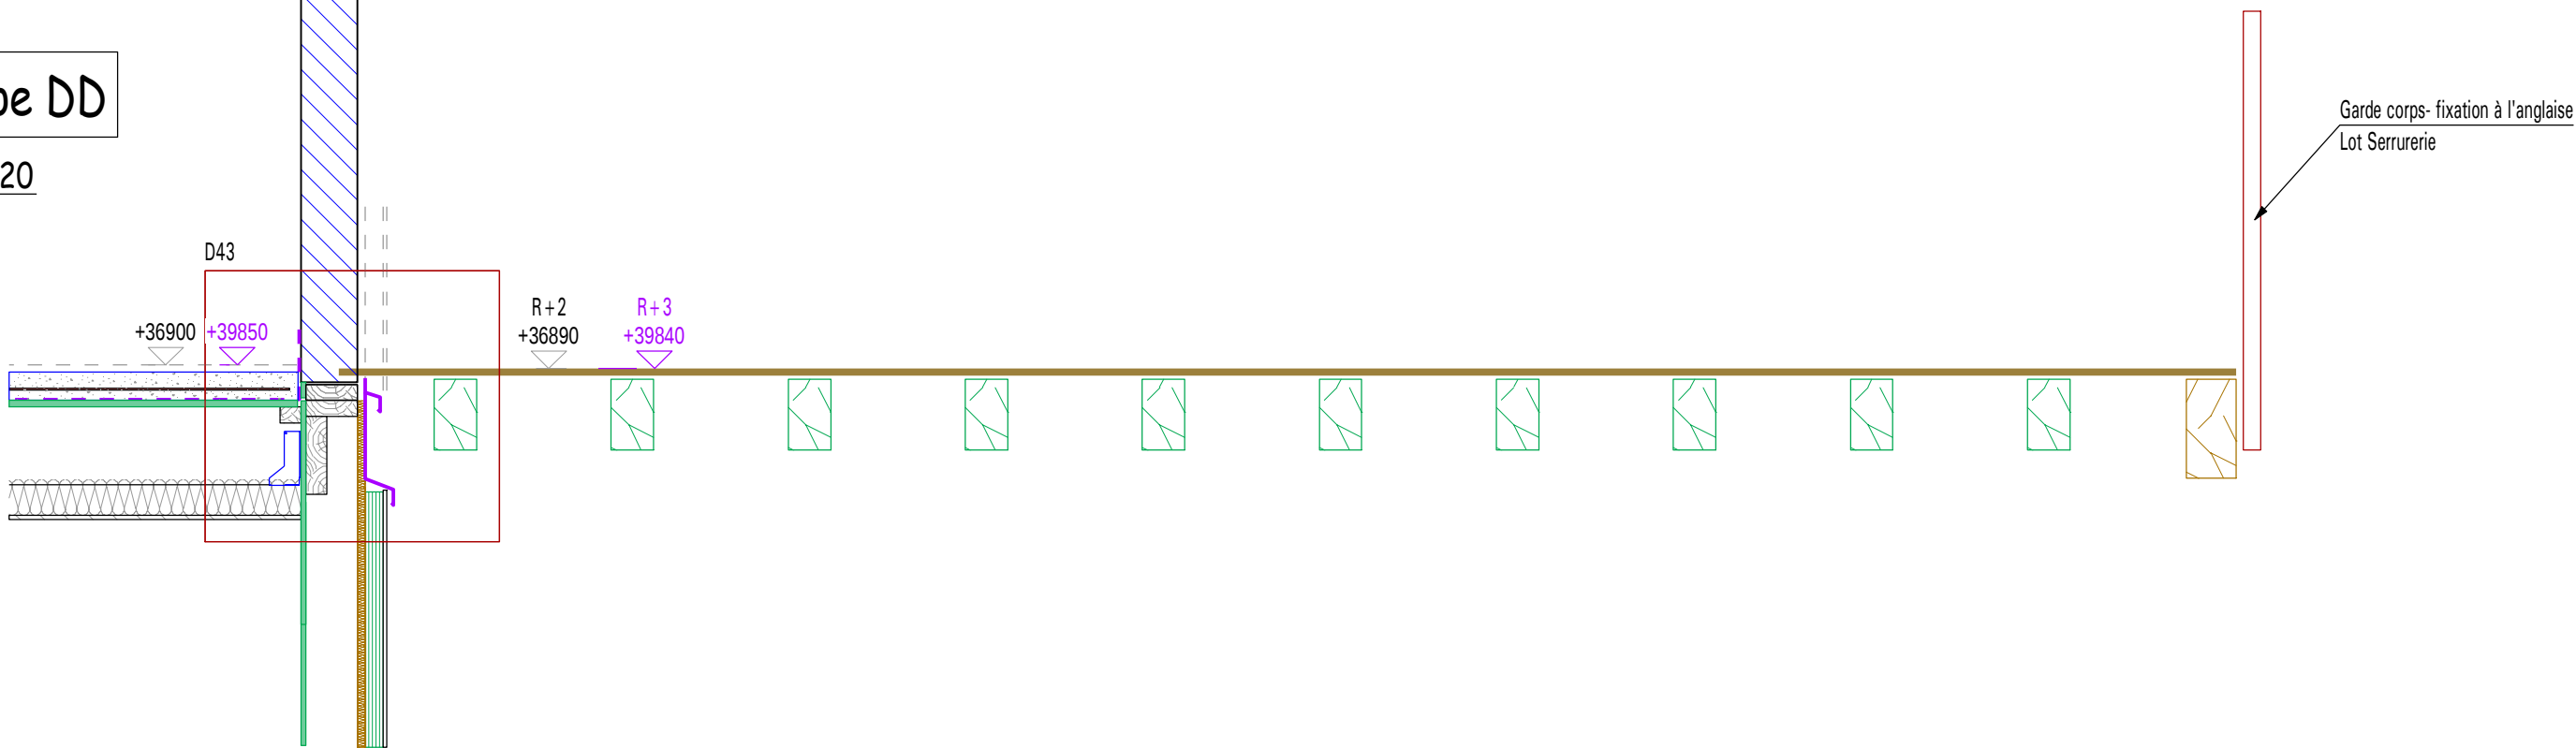


Détail 41

éch 1/5

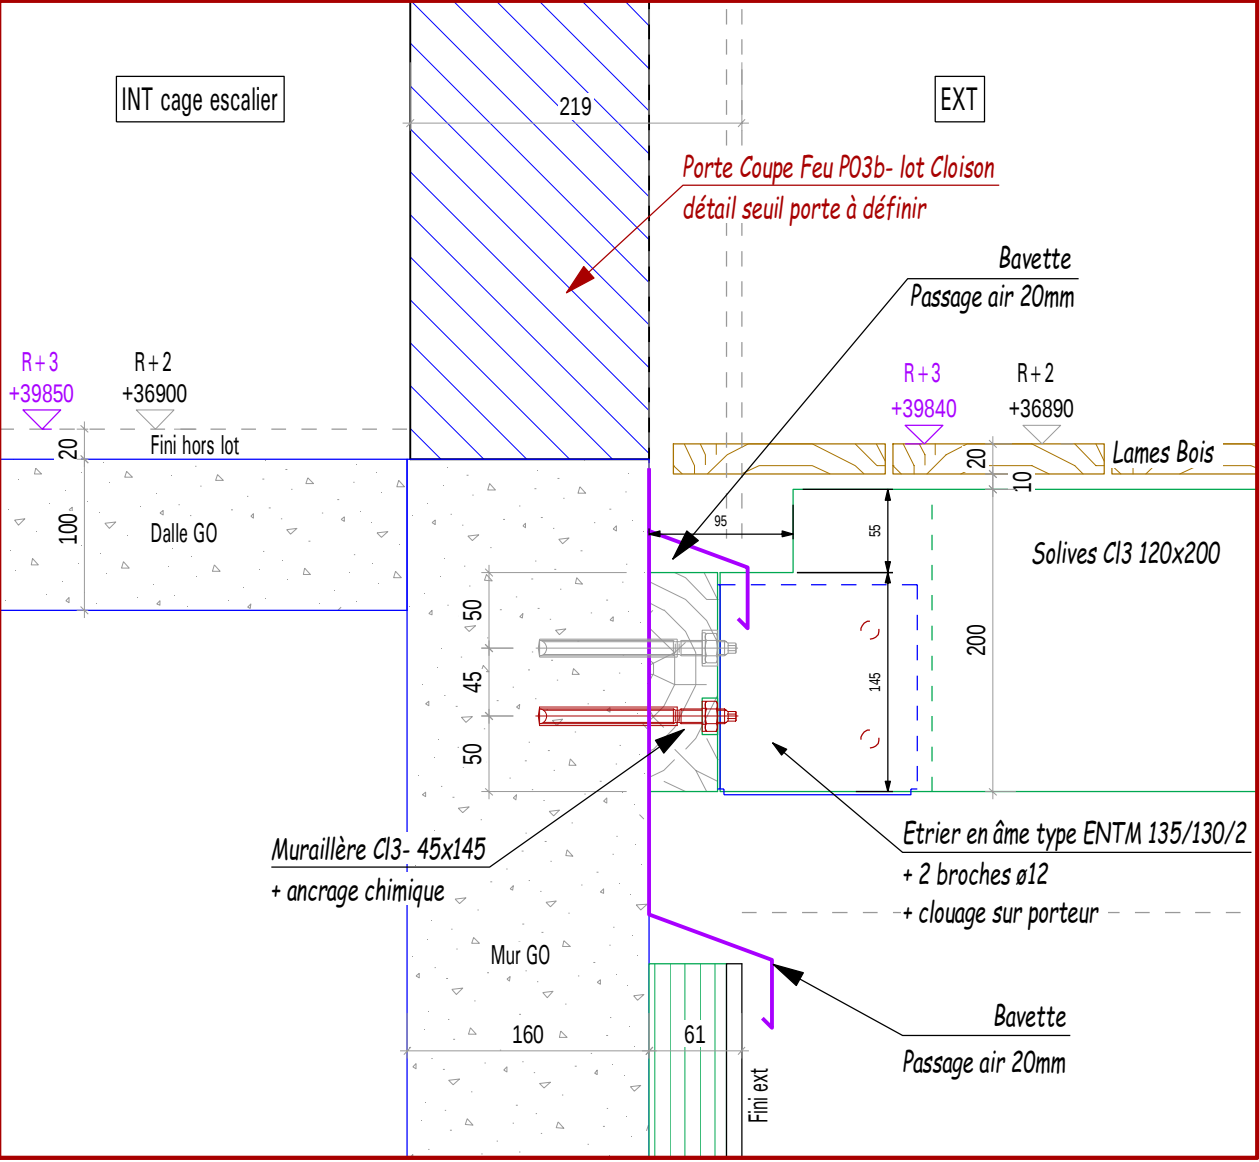


Détail 42

éch 1/5

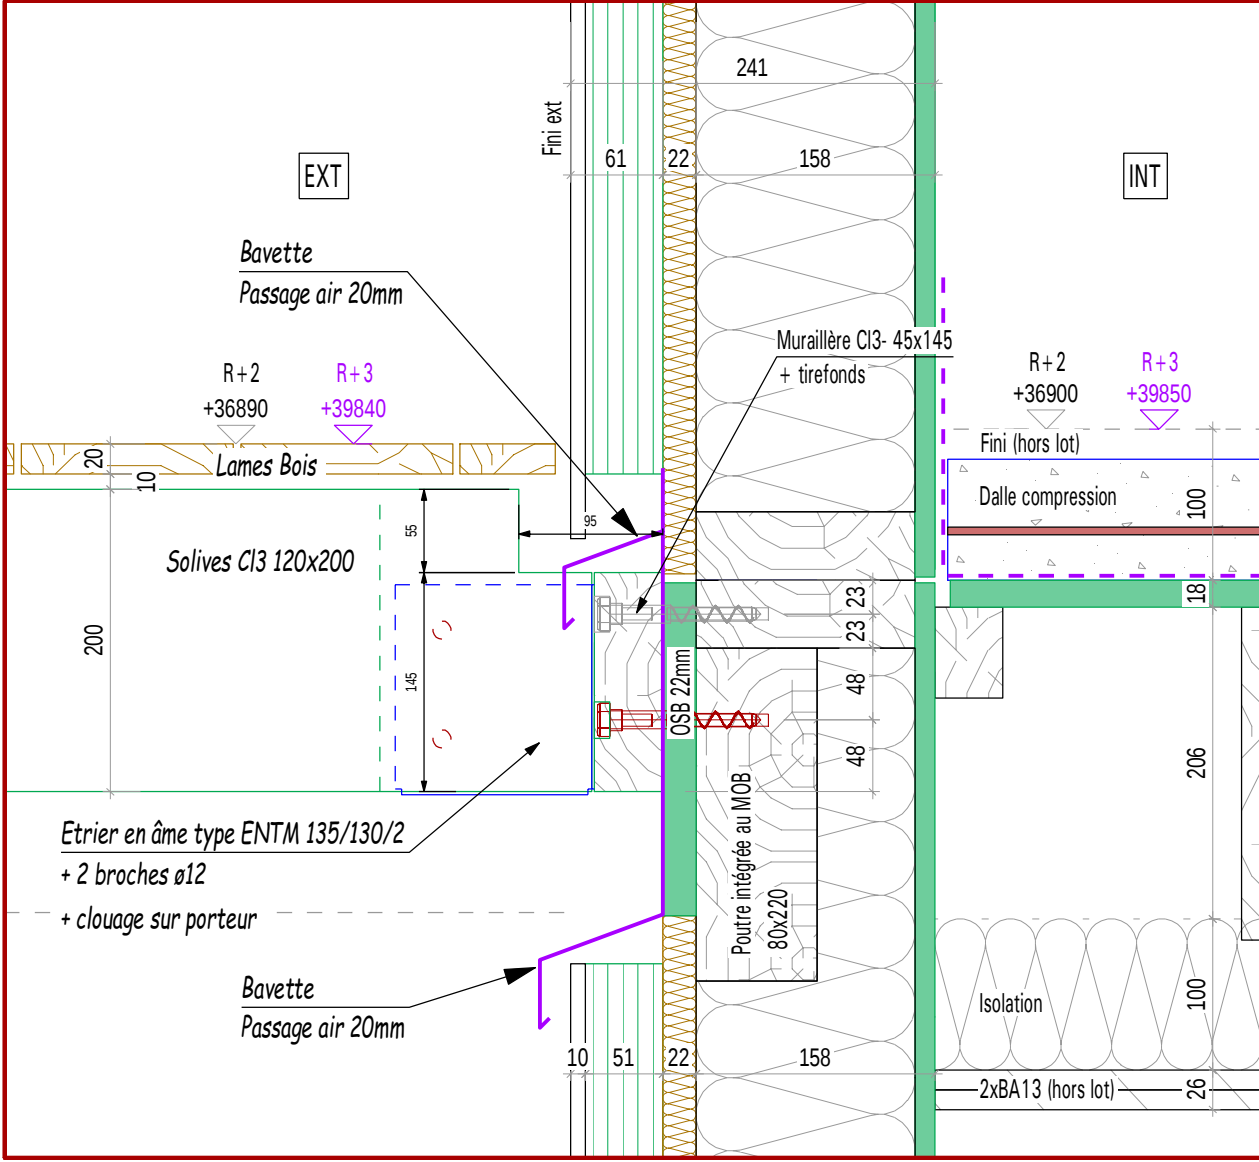


éch 1/5

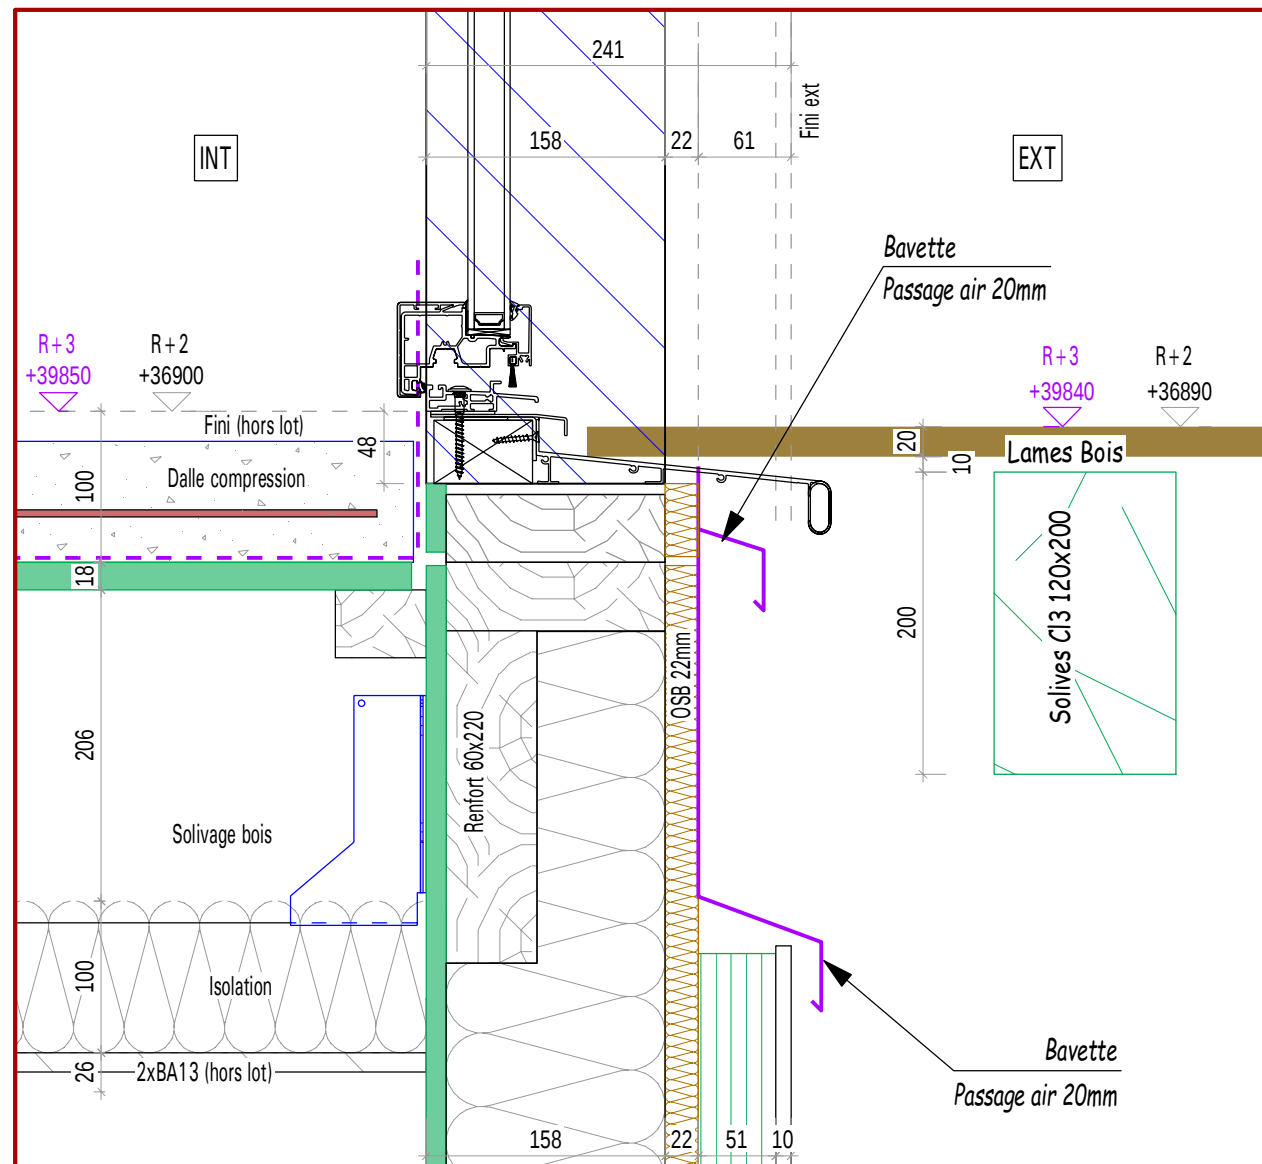


Coupe EE

éch 1/20

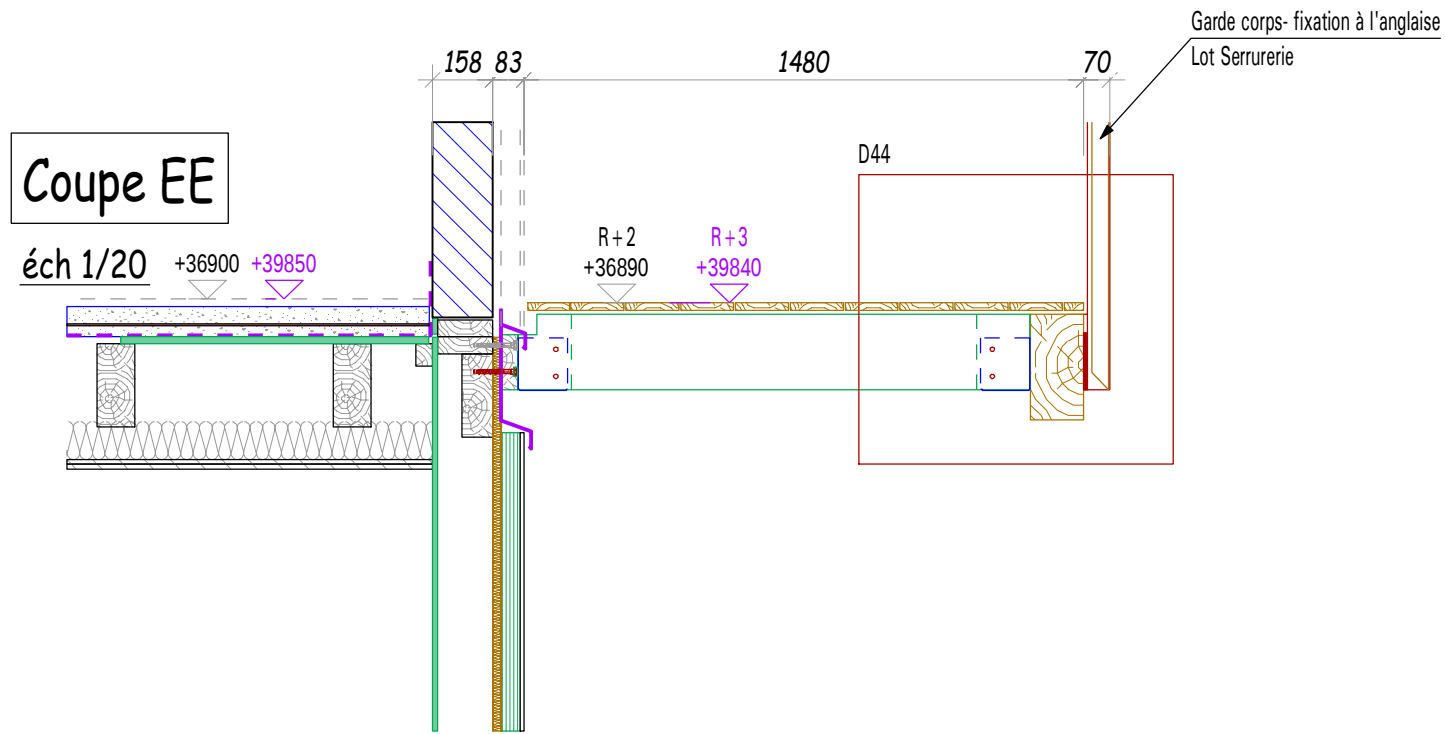


Coupe FF

éch 1/40

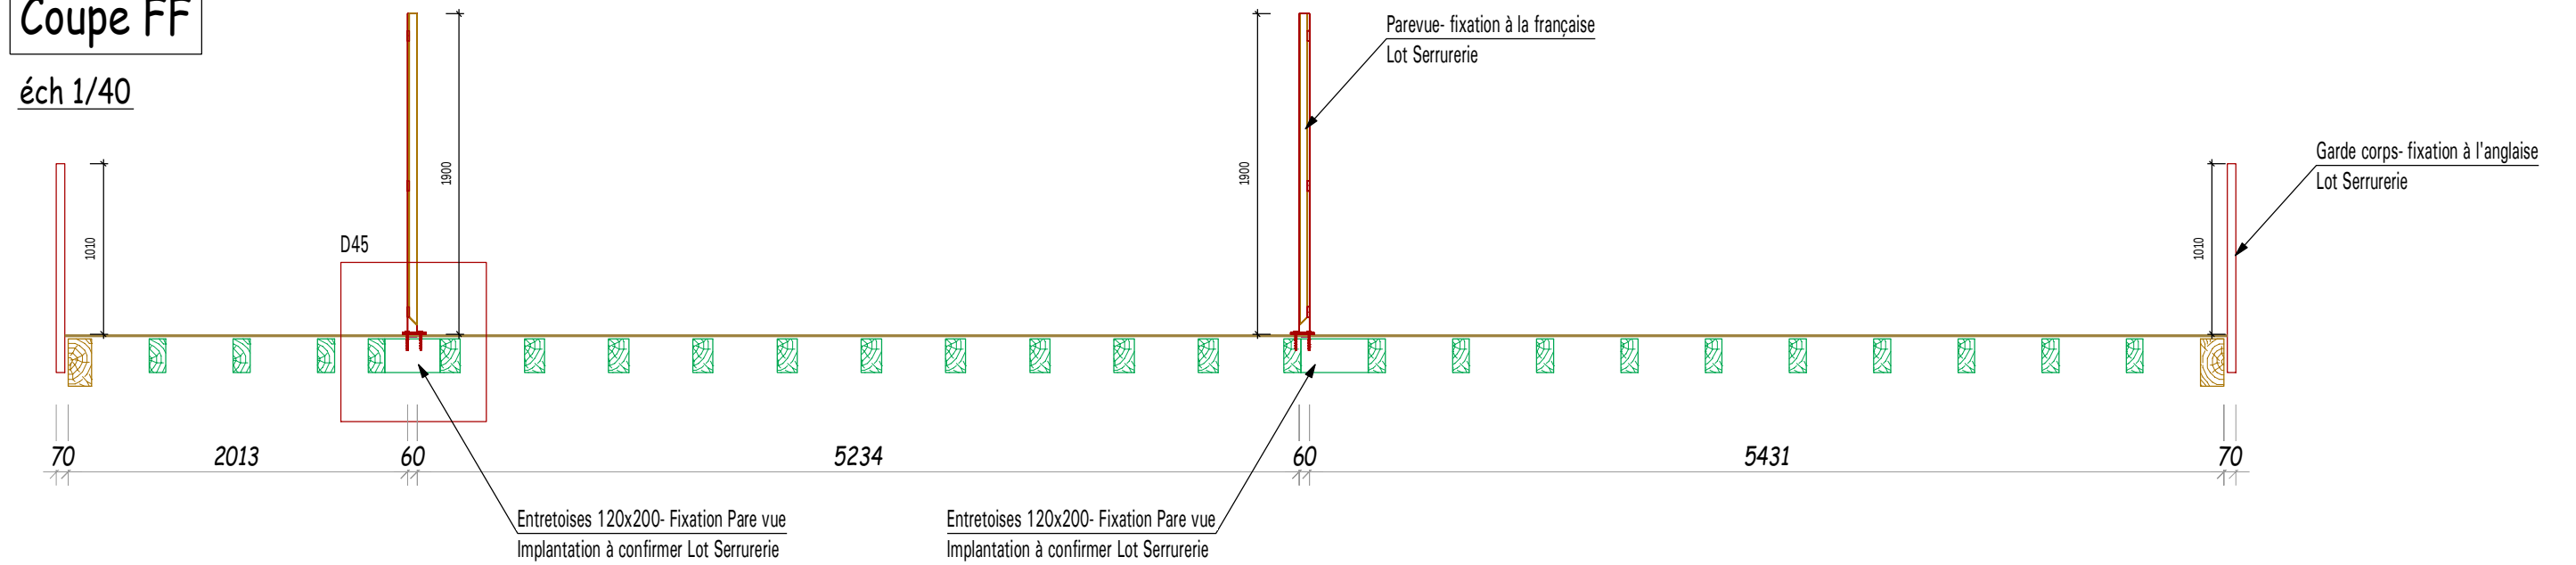


Détail 44 + Garde corps sur poutre bois


éch 1/5

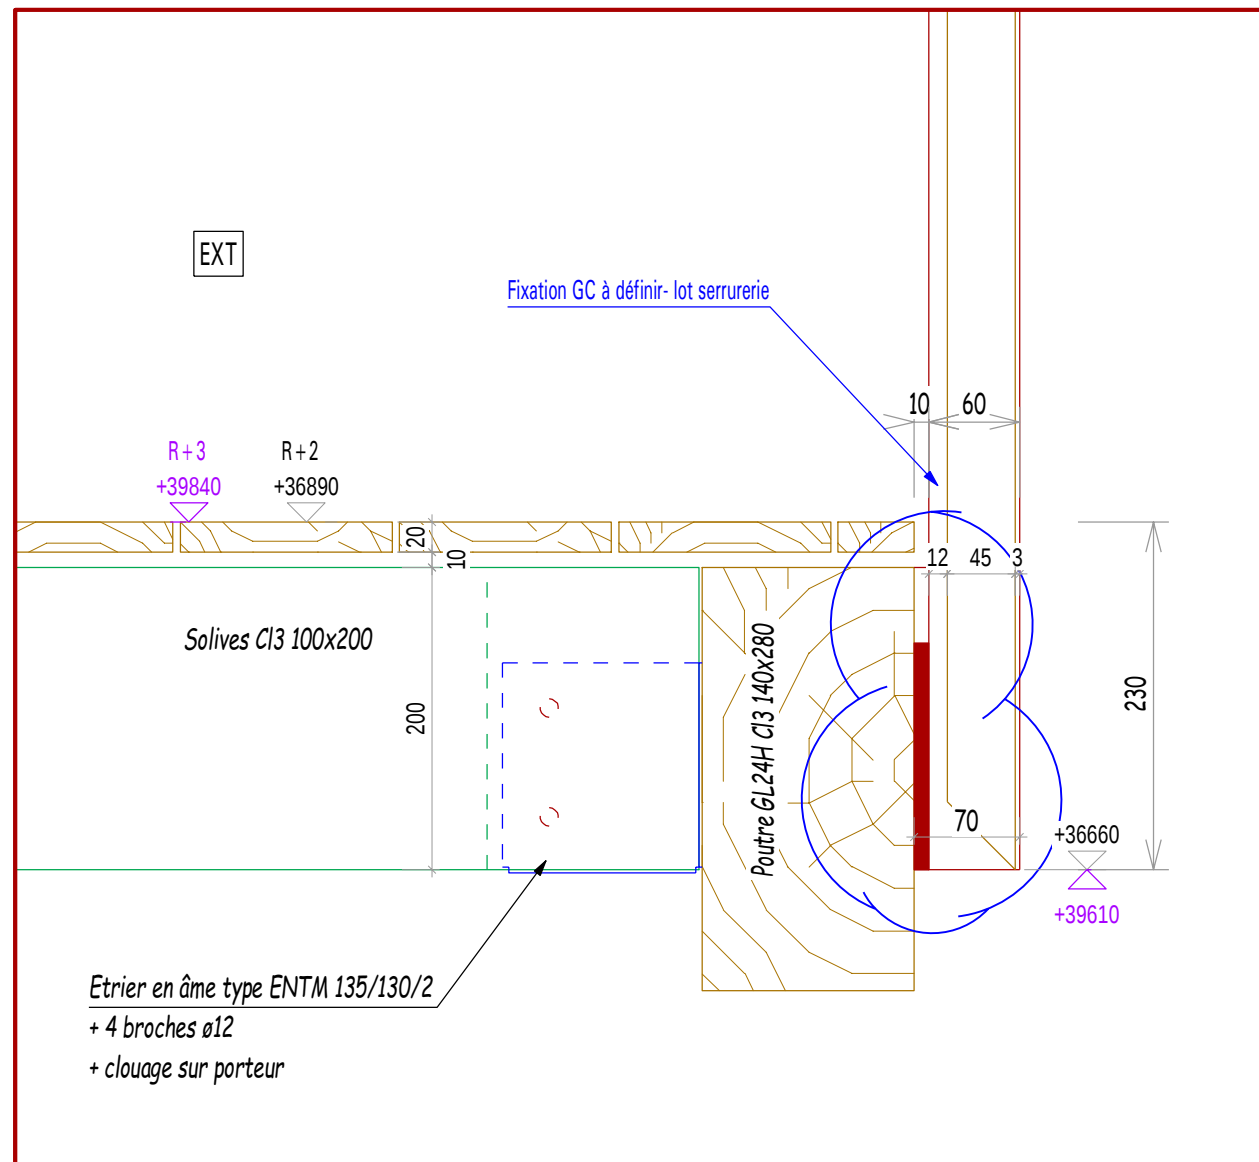


Détail 45 - Pare vue sur solivage bois

éch 1/5

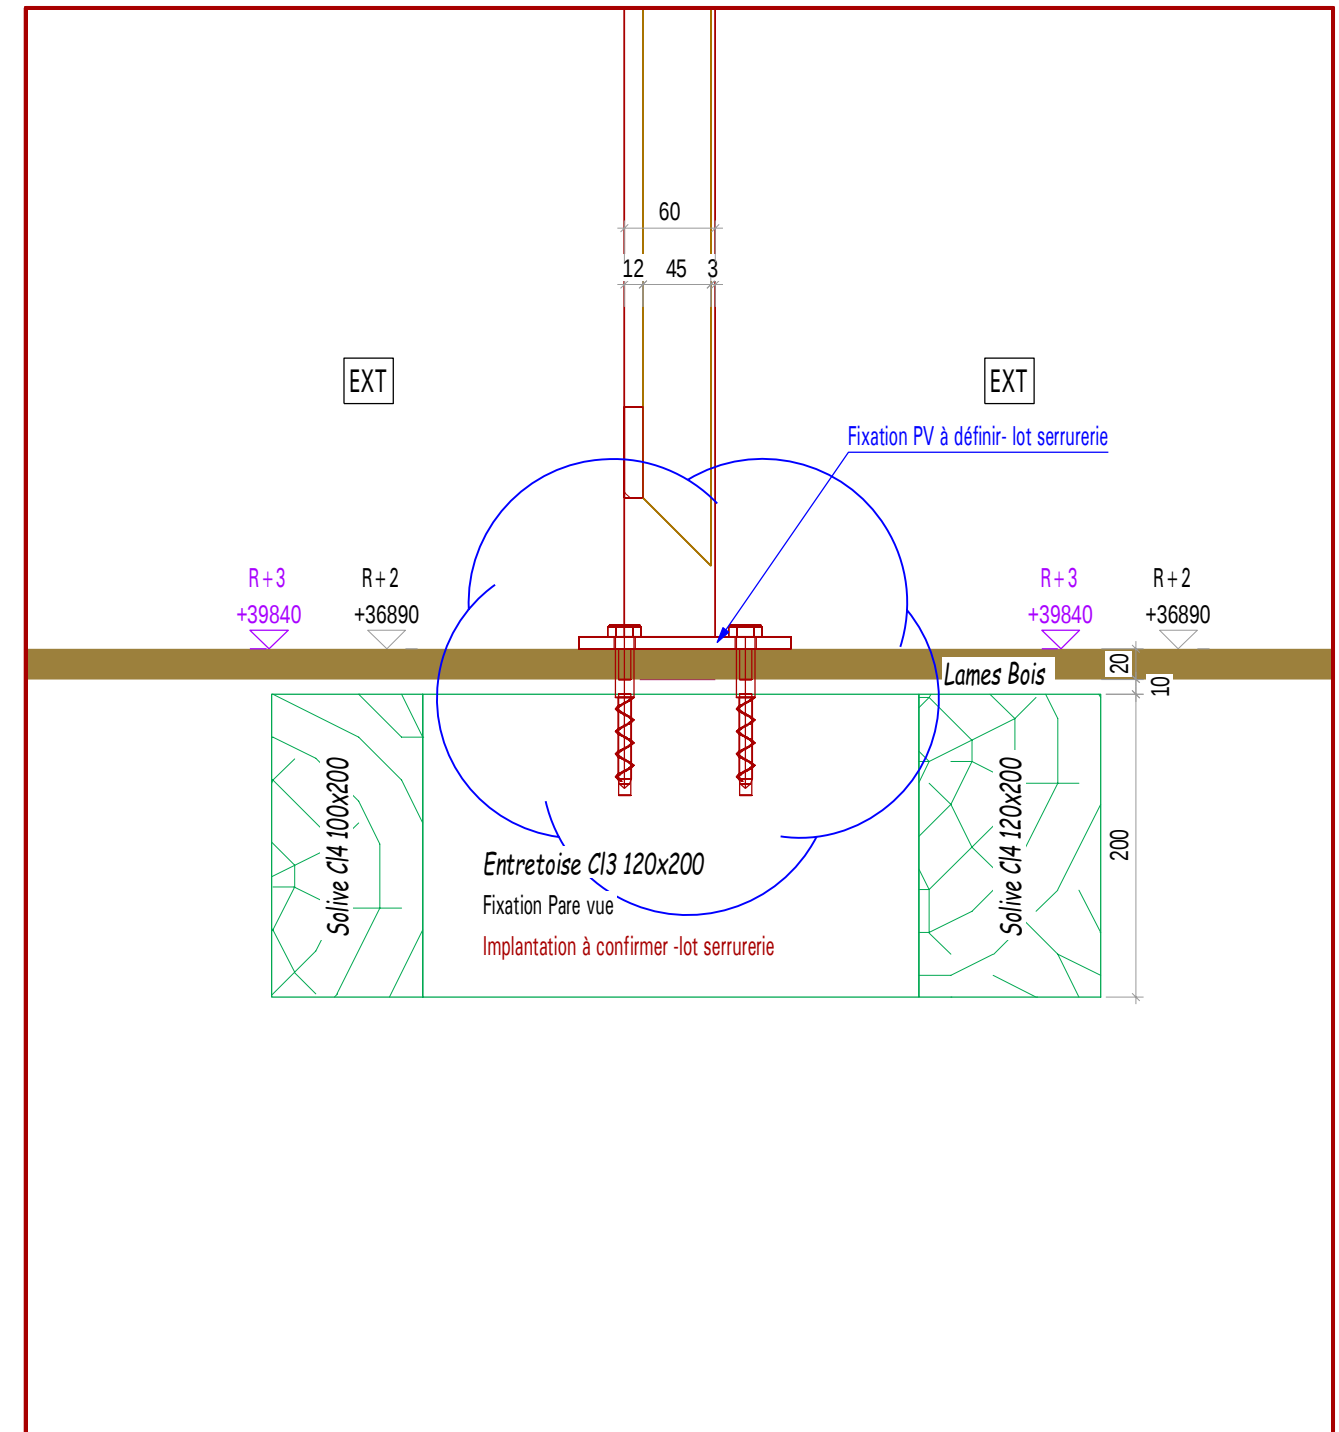

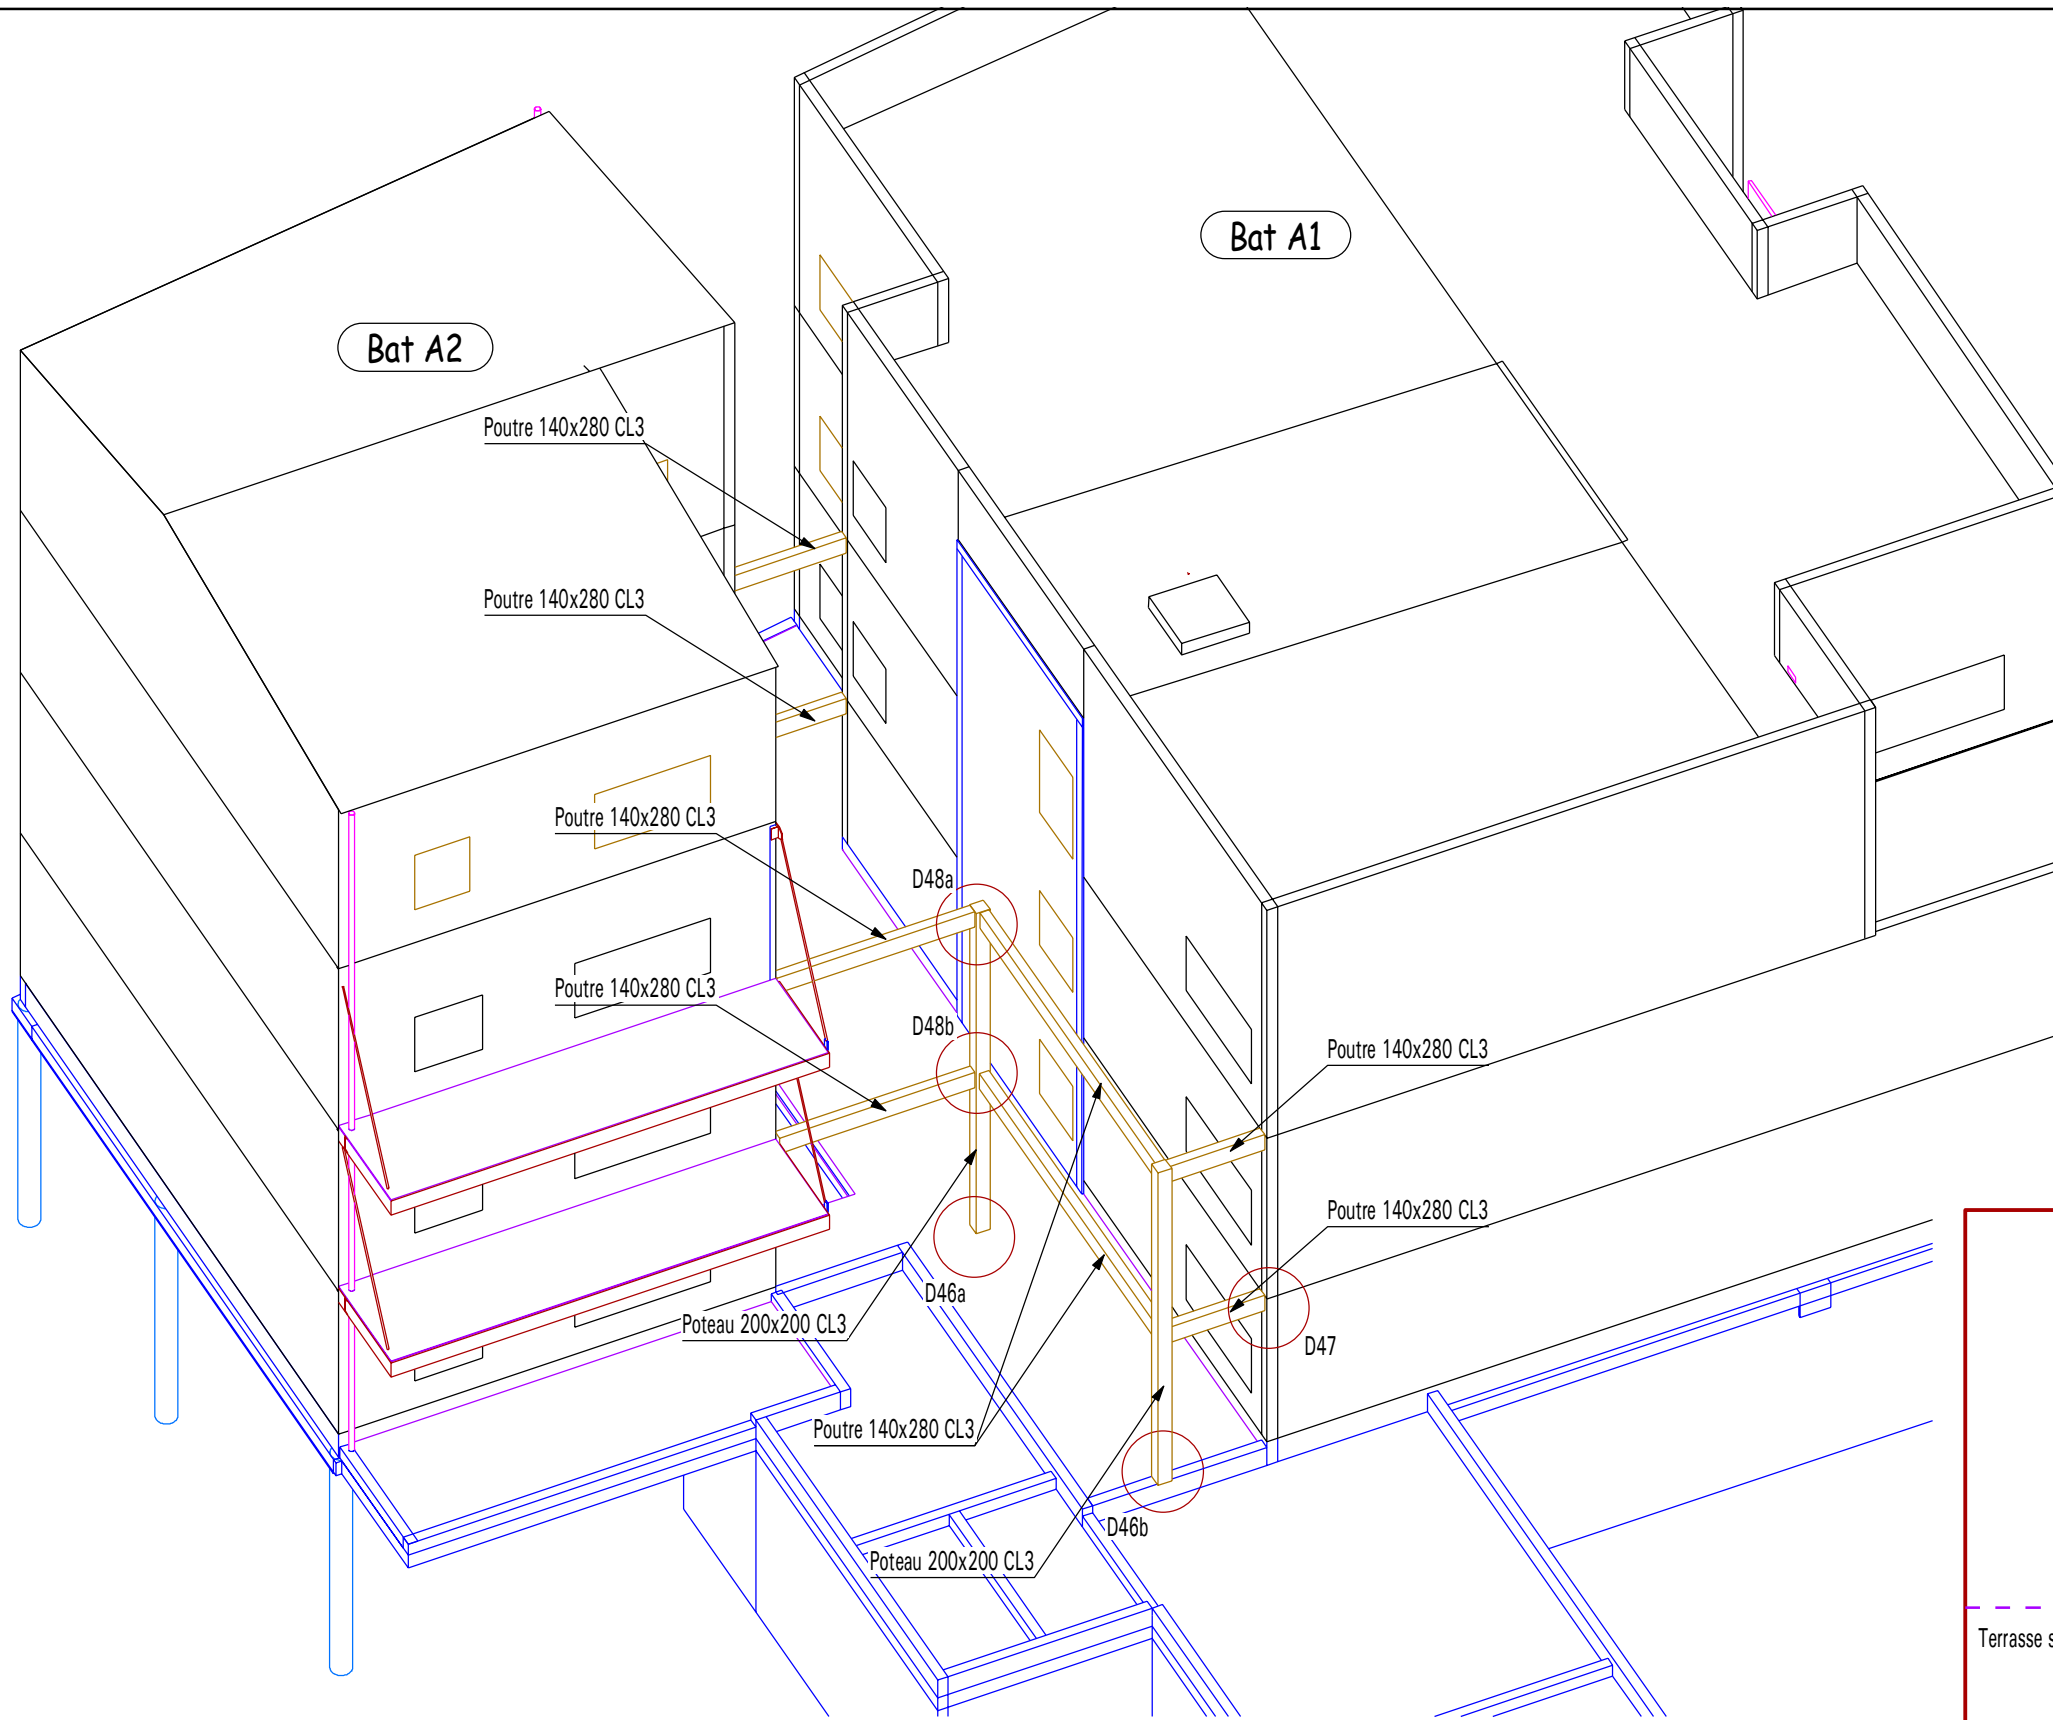


Détail 46- Pied poteau Courseive

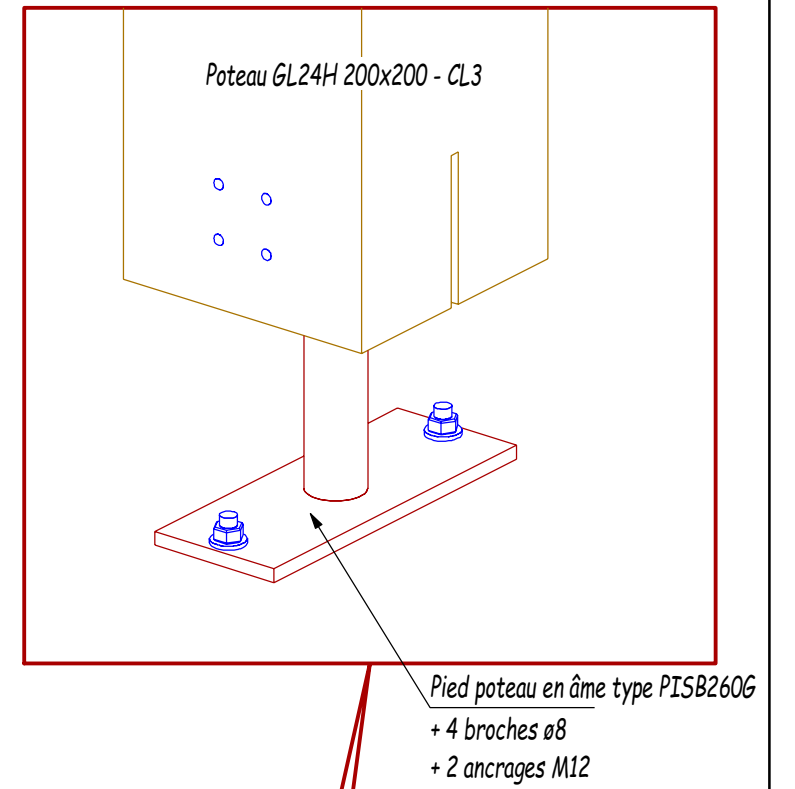


Détail 46a

éch 1/10

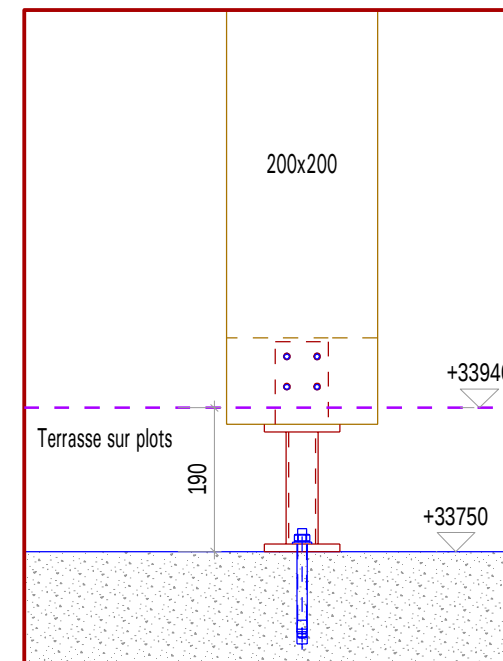

Détail 46b

éch 1/10

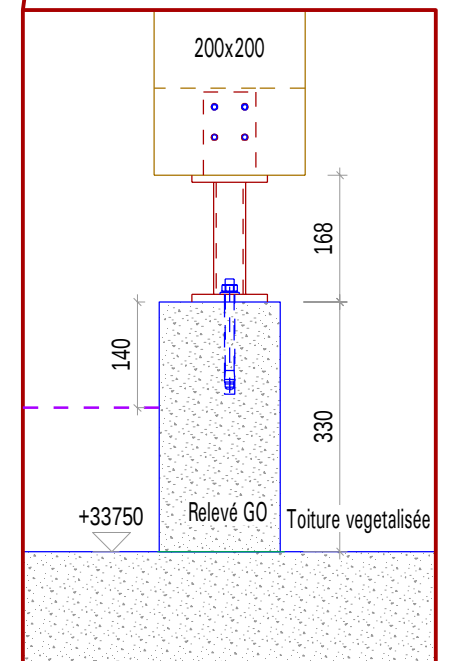

éch 1/5

