



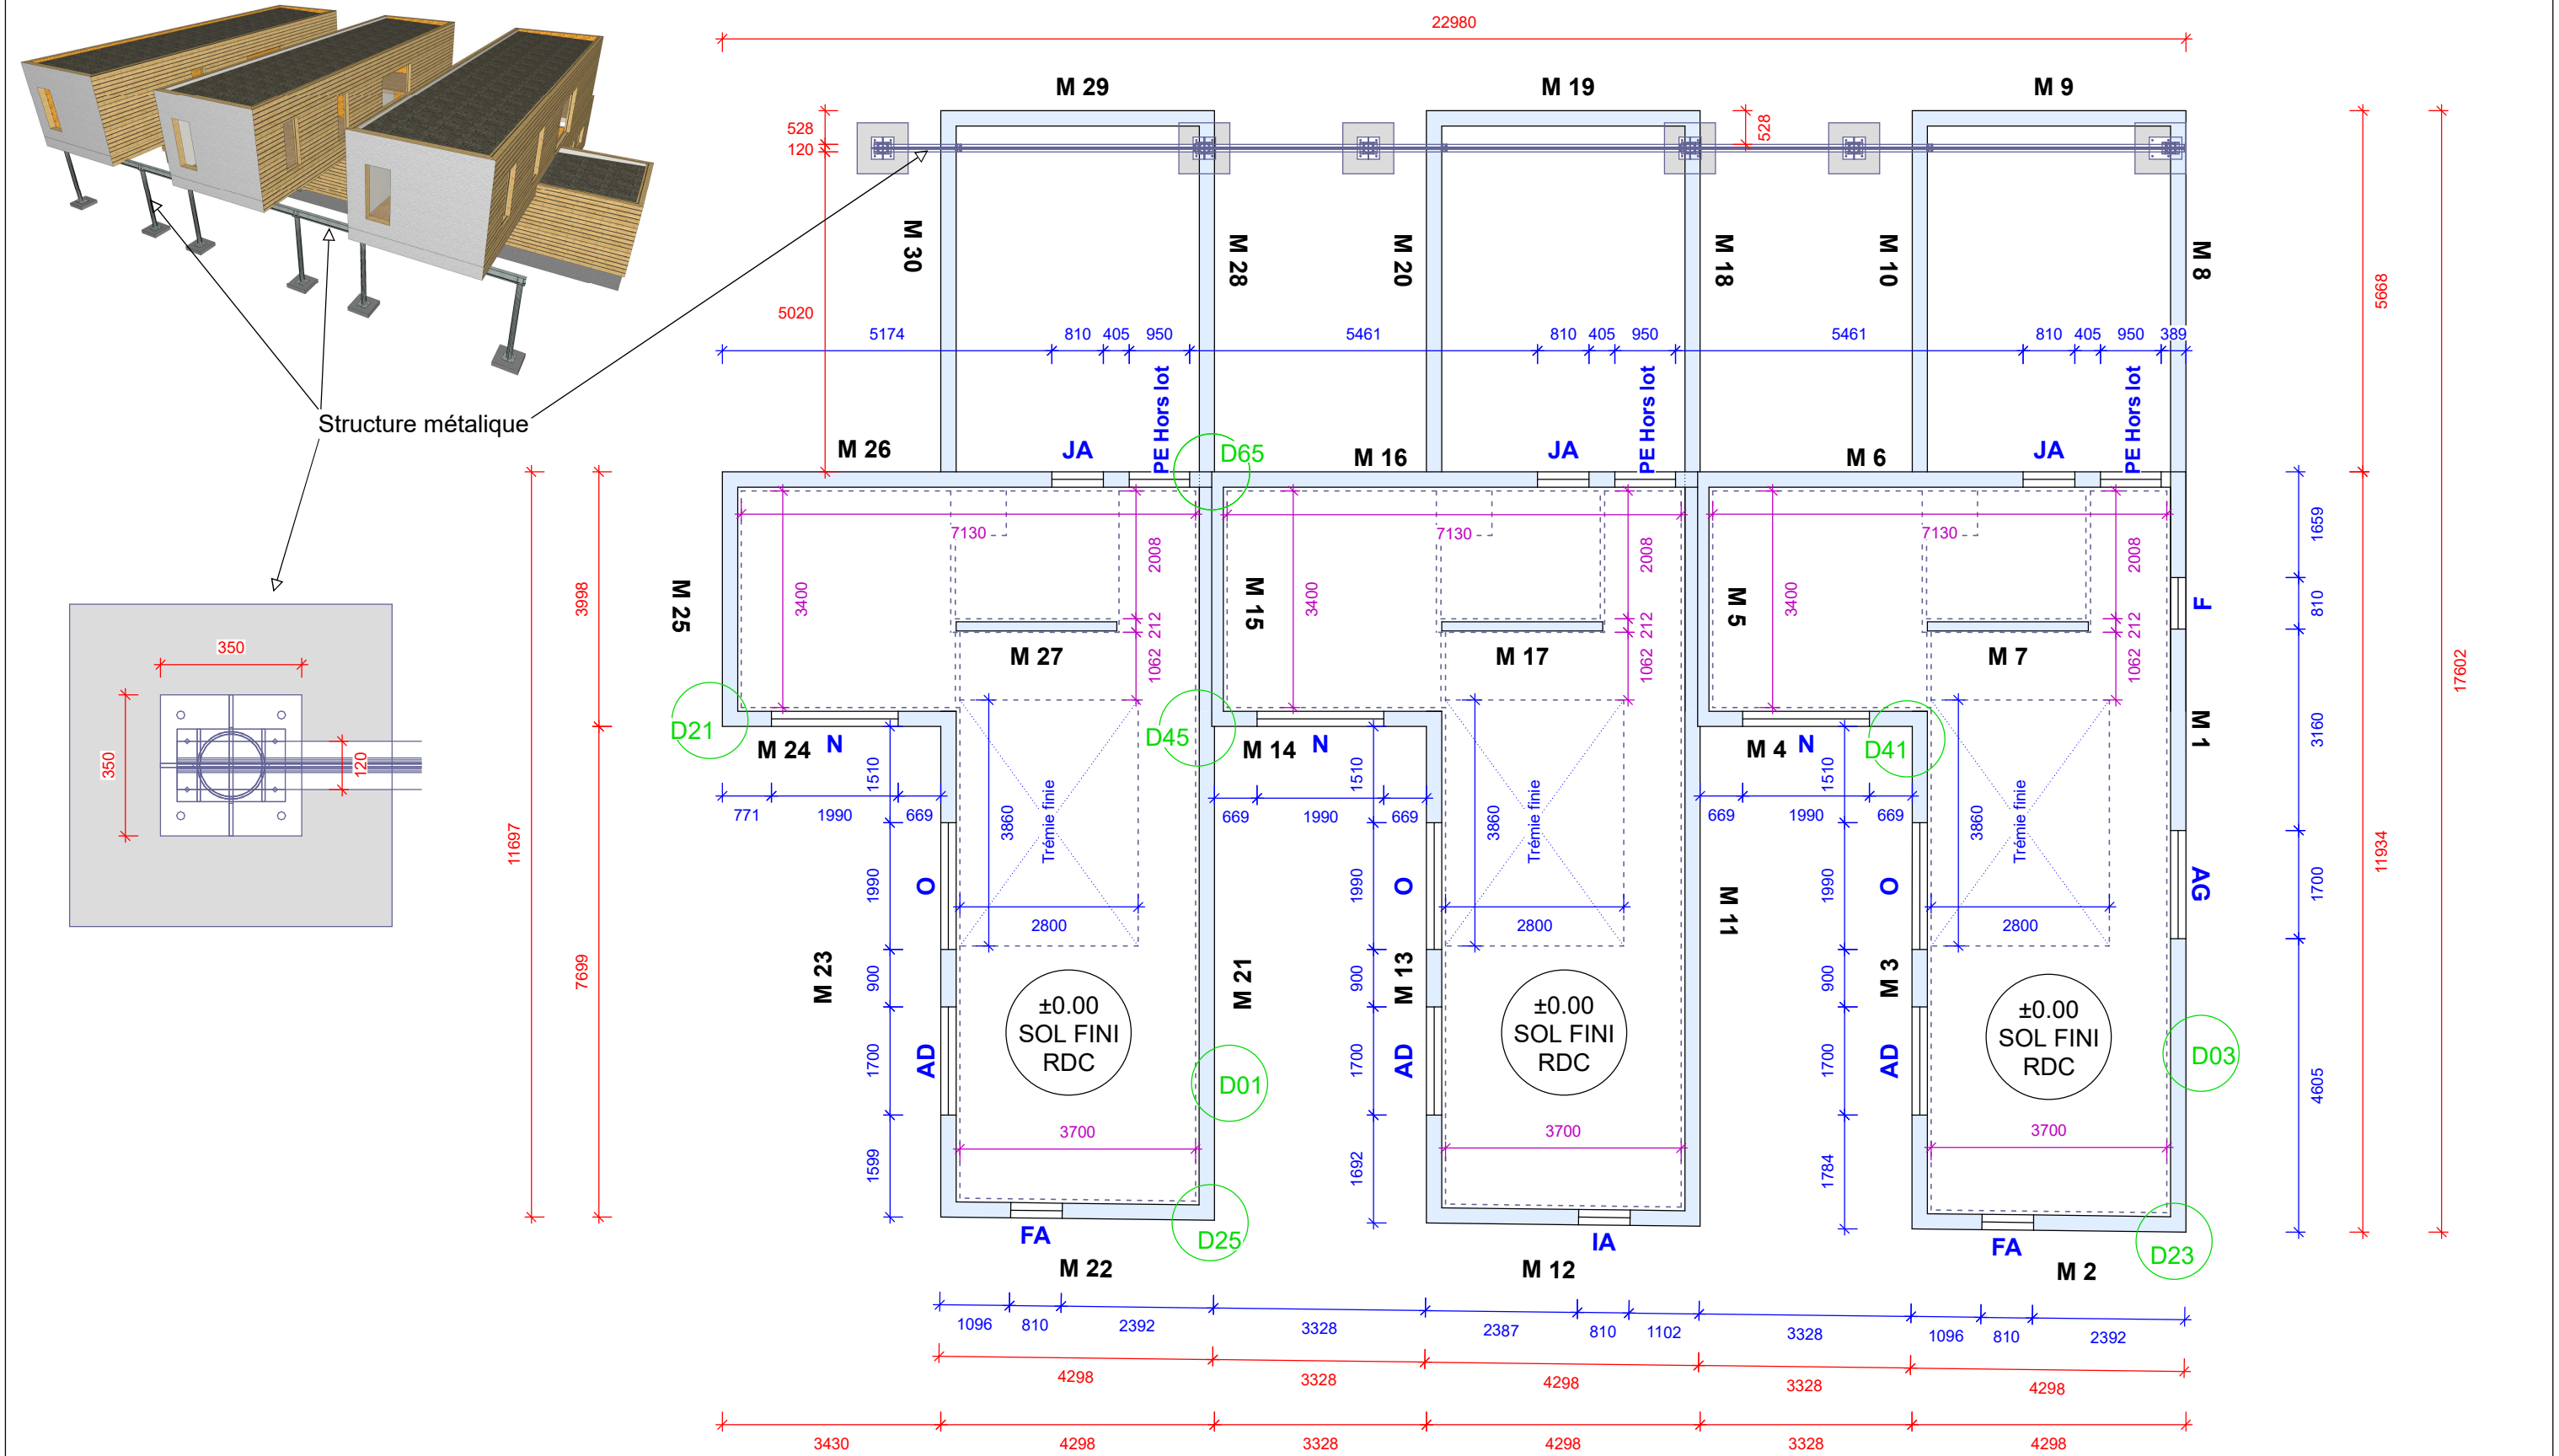

LEGENDE		
Cotation	Texte	Symbole
Côtes intérieur (placo)	Numéro de mur = ordre de pose	4.18 Référence carnet de détail -0.02 Altimétrie sol fini
Côtes extérieur bardage	Repère menuiserie	
Côtes menuiserie		

Indice	Date	Nature de la modification	Par :	
SY HABITAT	bois NATUREL	052	Vue en plan RDC	
			09/02/2022	Echelle 1 : 100
				dessinateur : B.D
GENNEVILLIERS - BAT D				

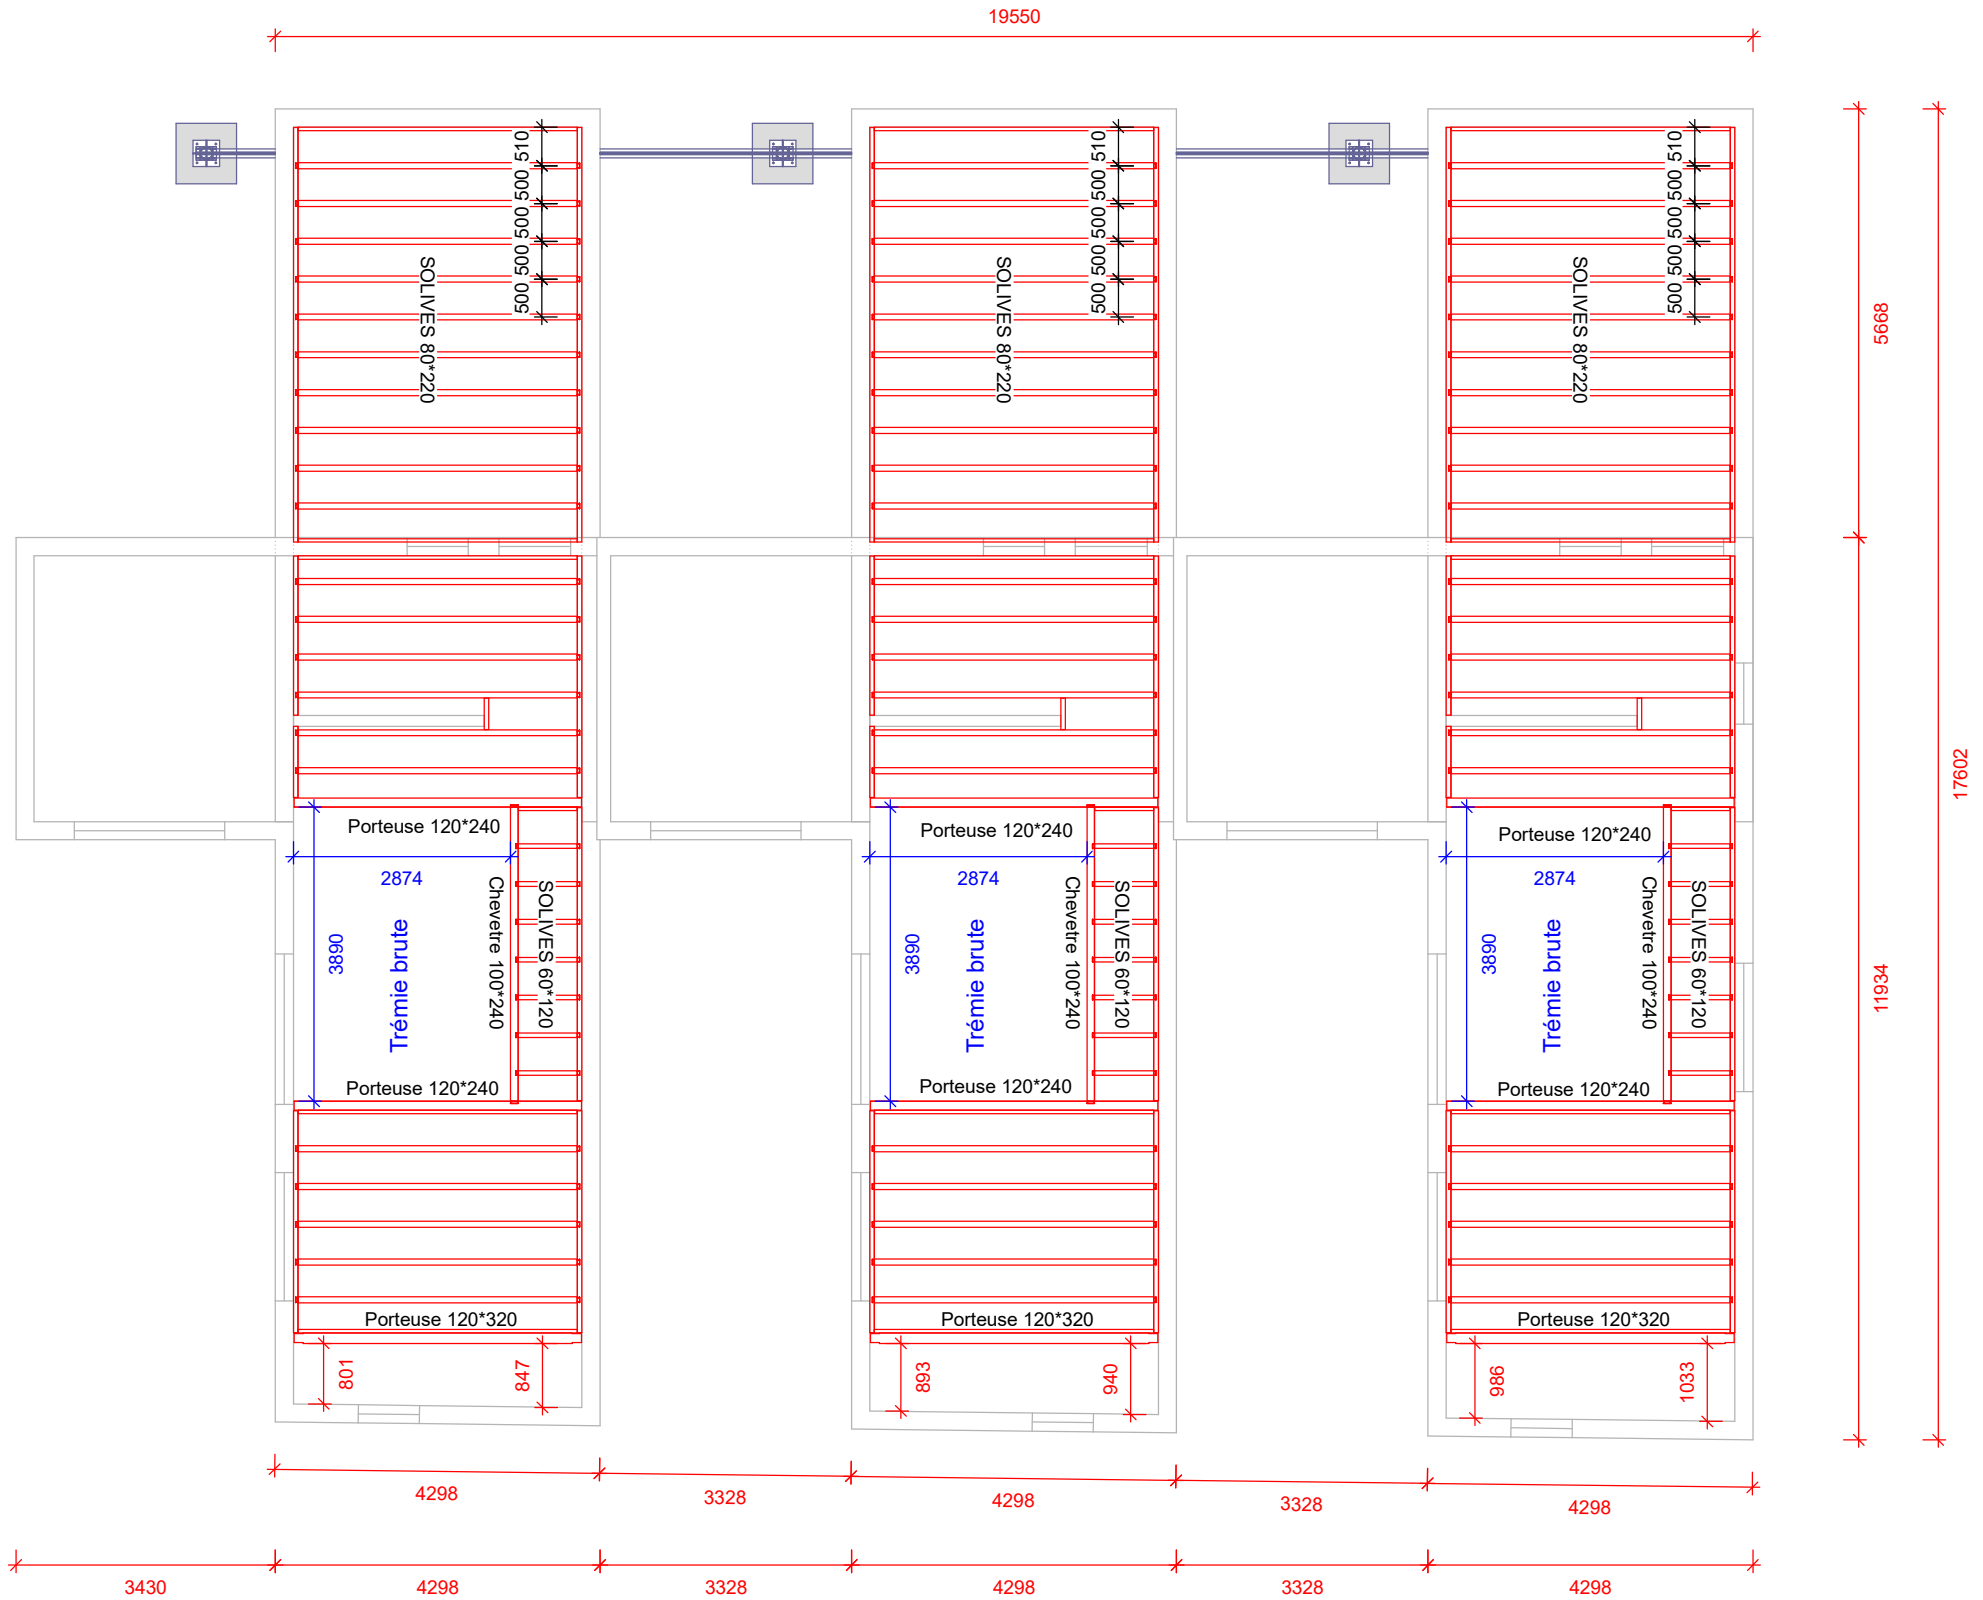


RIVE 45*95

1 vis tous les 50cm


MURAILLERE

4 vis par montant
+1 vis 6x120 par queue d'aronde

Dalle OSB: jeu périphérique de 10 mm
Fixation par vis 4*60 entraxe 150mm en périphérie; 300mm en intermédiaire

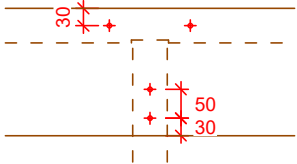

Indice	Date	Nature de la modification		Par :	
SY HABITAT bois NATUREL		053	Plancher haut RDC	09/02/2022	Echelle 1 : 100
				dessinateur : B.D	
		GENNEVILLIERS - BAT D			

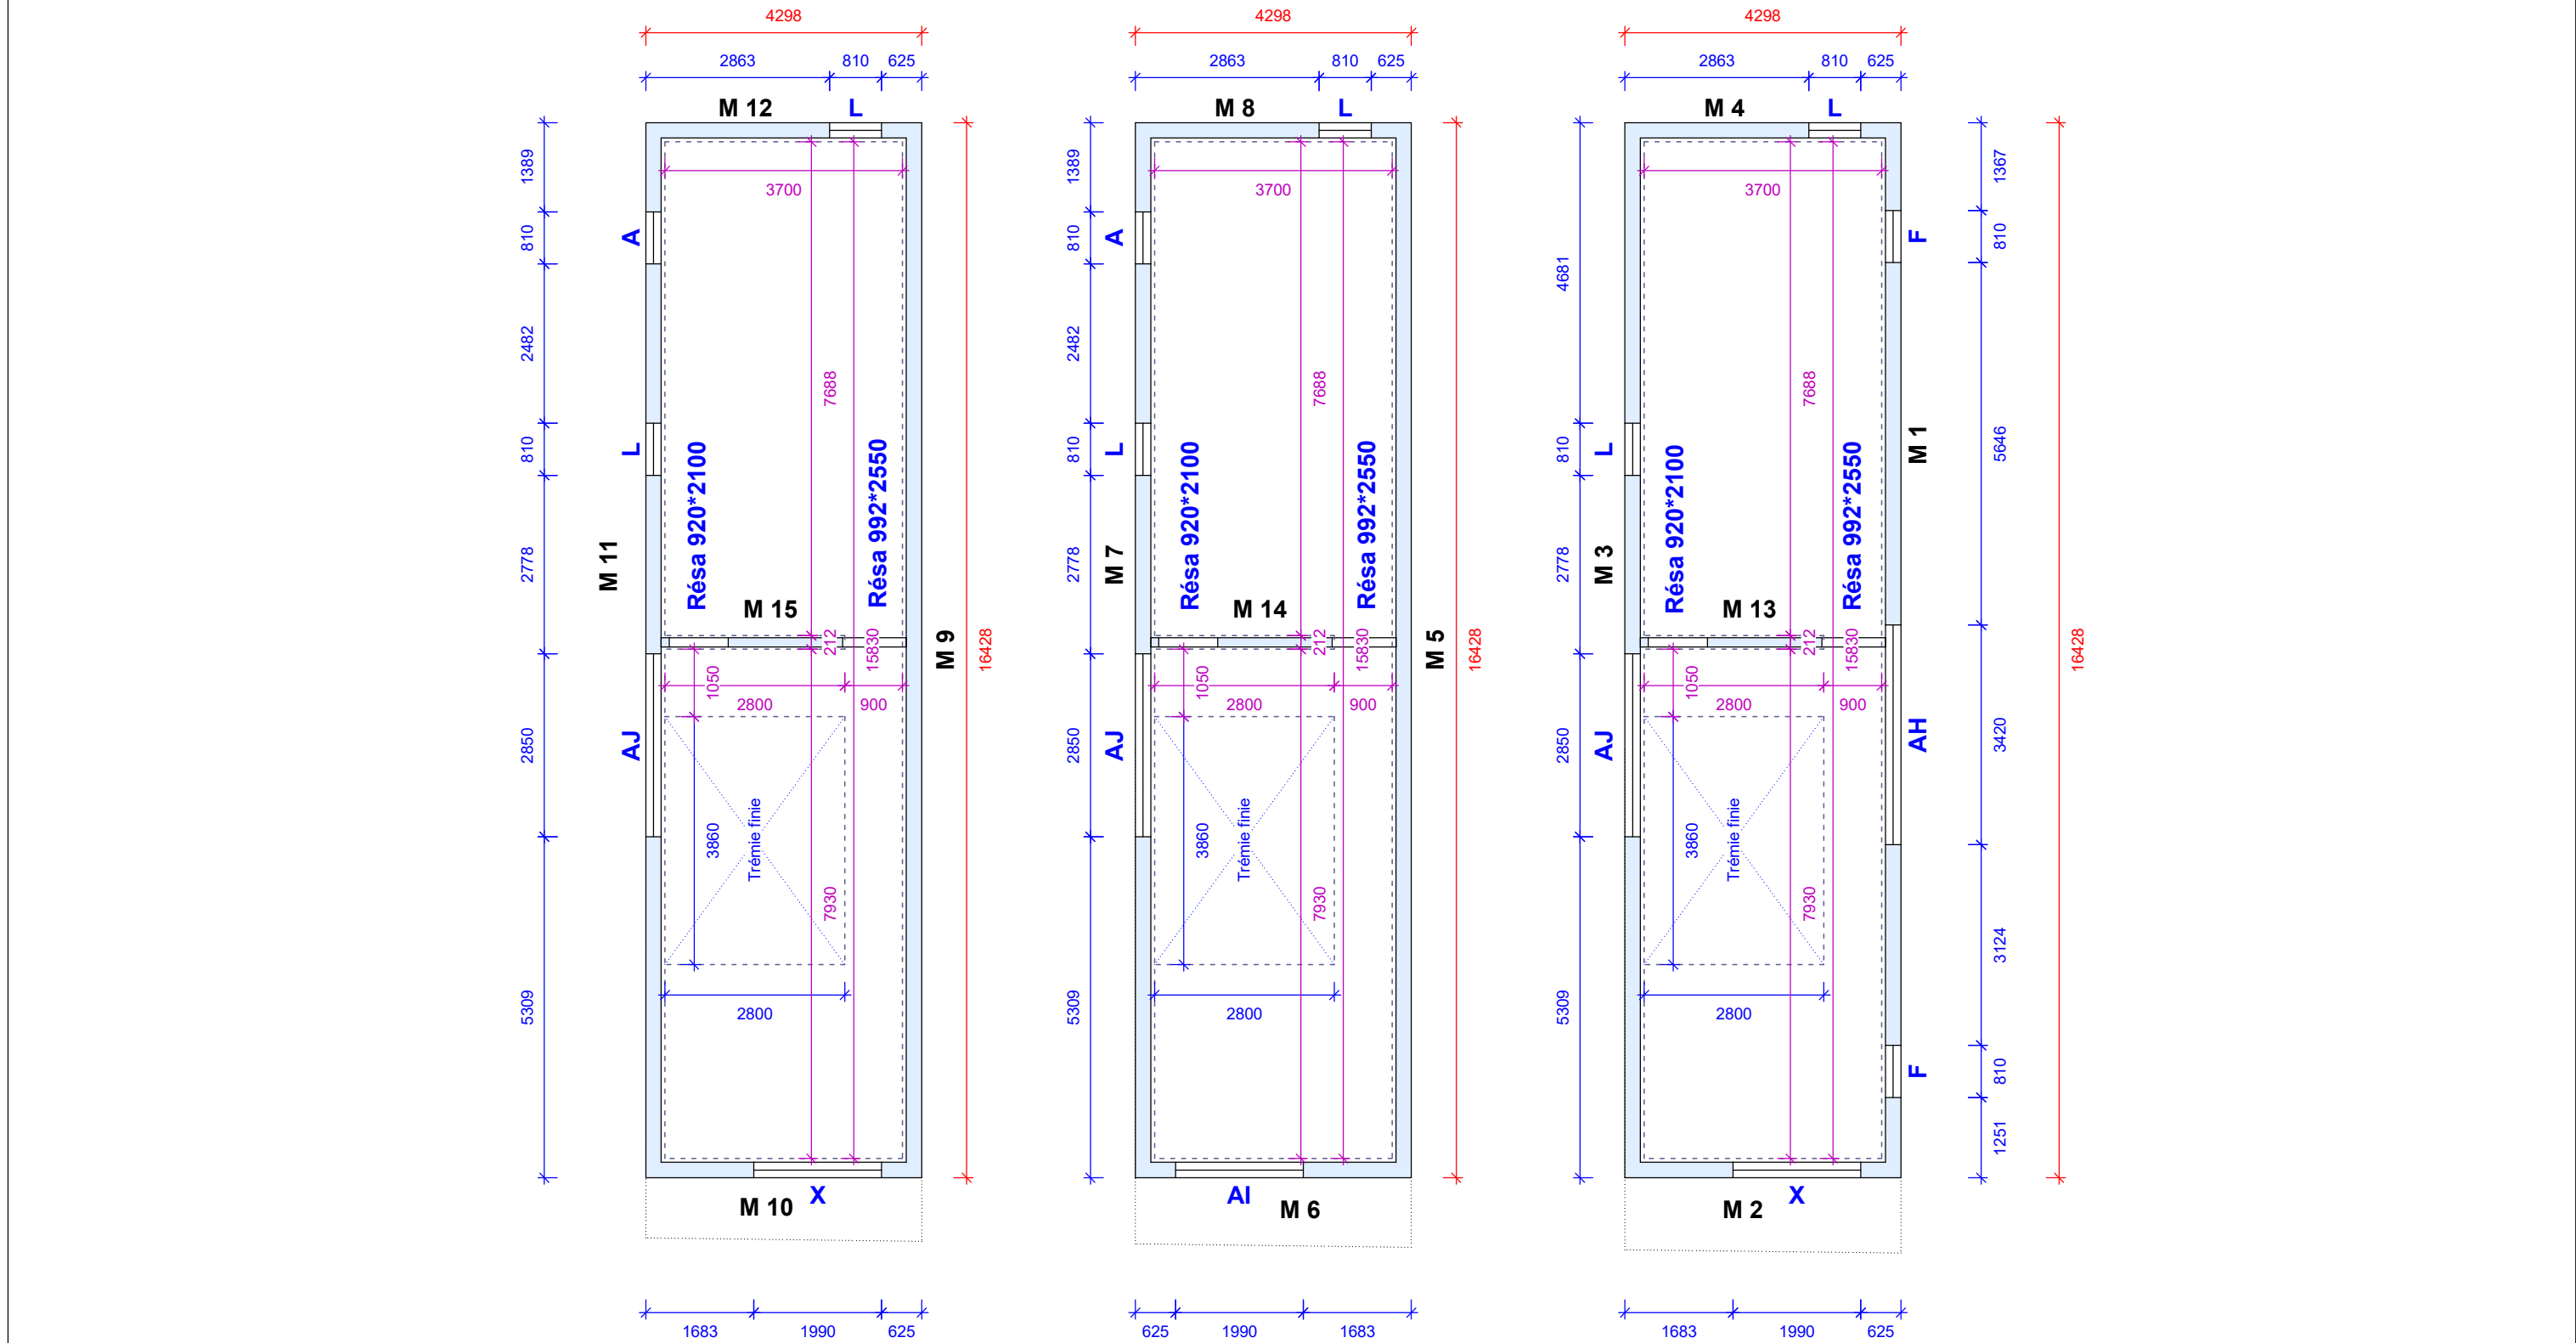

LEGENDE			
Cotation	Texte	Symbole	
Côtes intérieur (placo)	Numéro de mur = ordre de pose	4.18 Référence carnet de détail	
Côtes extérieur bardage	Repère menuiserie		
Côtes menuiserie			
		-0.02 Altimétrie sol fini	

SY

HABITAT

bois

NATUREL

054

Vue en plan R+1


Par :

02/02/2022

Echelle 1 : 100

dessinateur : B.D

GENNEVILLIERS - BAT D

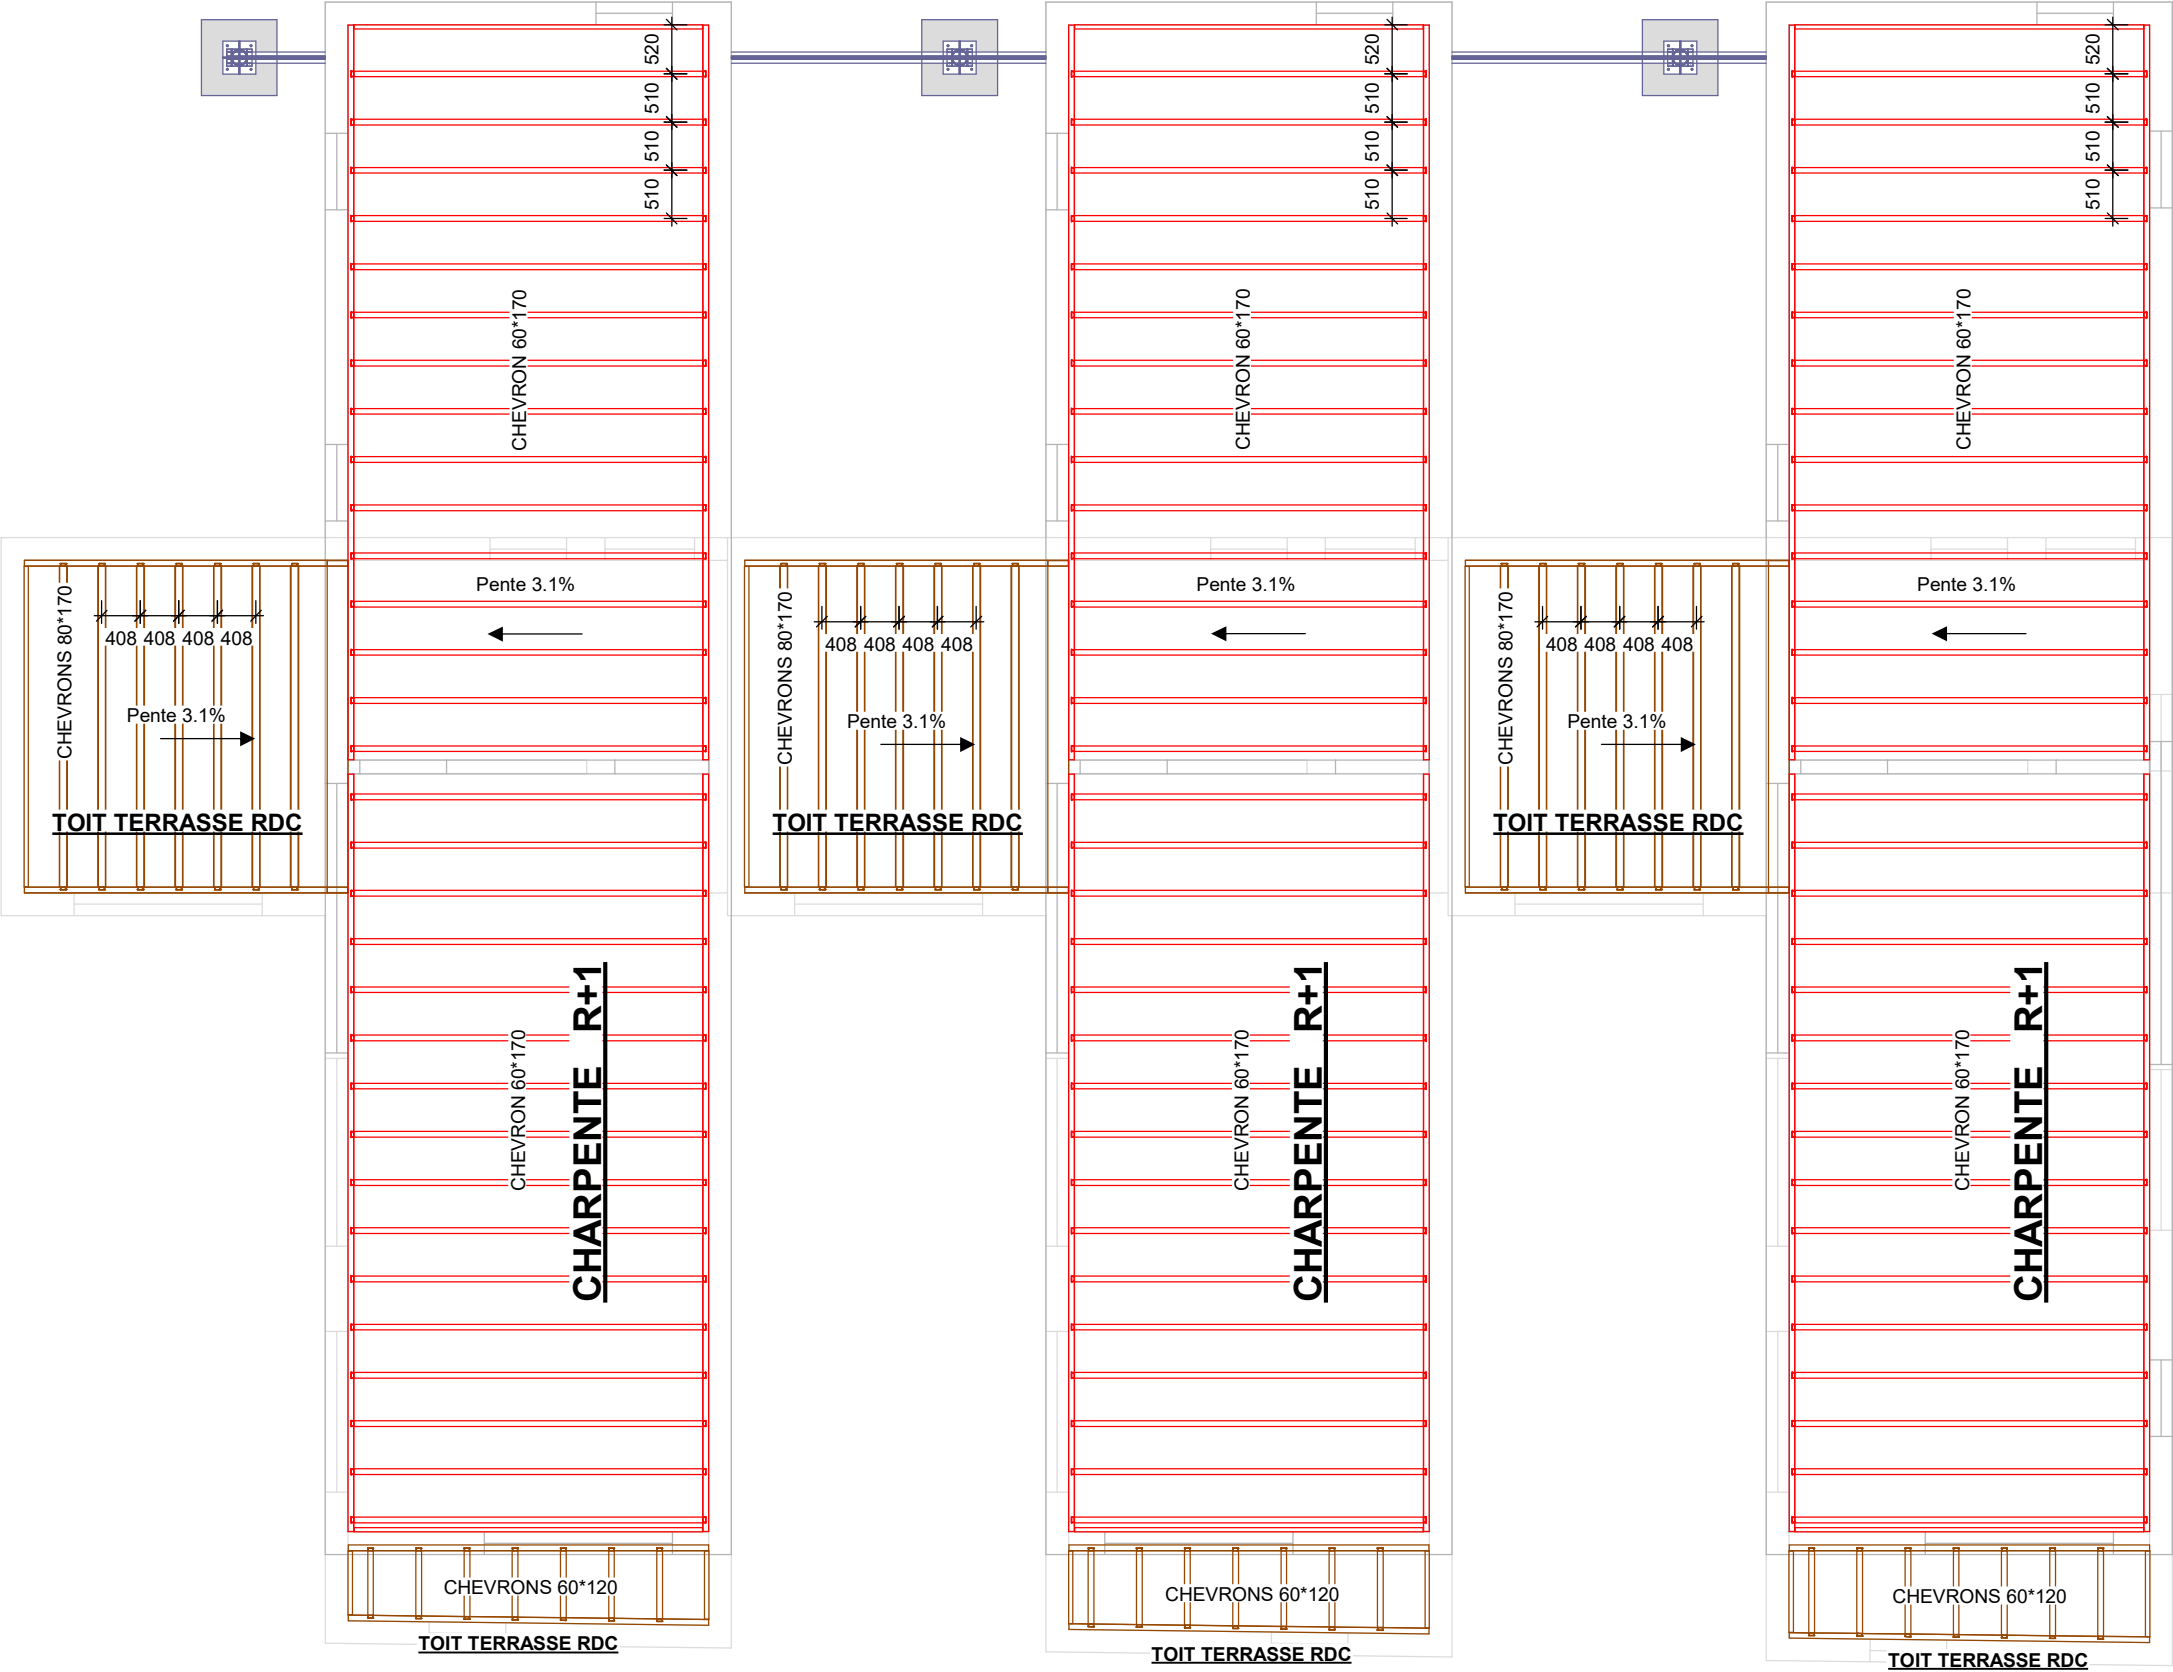


RIVE 45*95


1 vis par montant



MURAILLERE

2 vis par montant
+1 vis 6x120 par queue d'aronde



Dalle CTBH: jeu périphérique de 10 mm
Fixation par vis 4*60 entraxe 150mm en périphérie; 300mm en intermédiaire

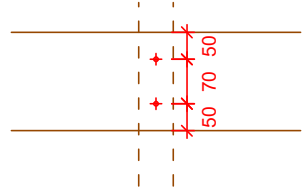


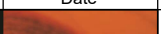
Indice	Date	Nature de la modification		Par :	
SY HABITAT		055	Charpente RDC / R+1	09/02/2022	Echelle 1 : 80
				dessinateur : B.D	
		GENNEVILLIERS - BAT D			

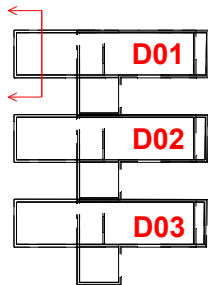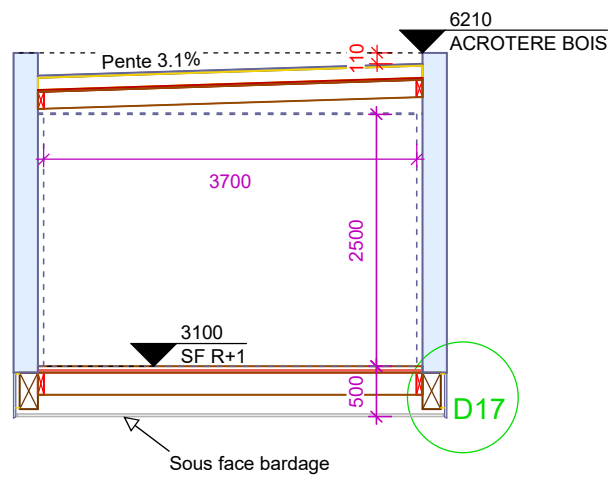

COUPE 3

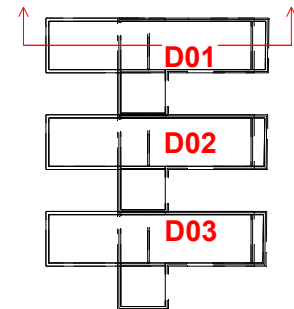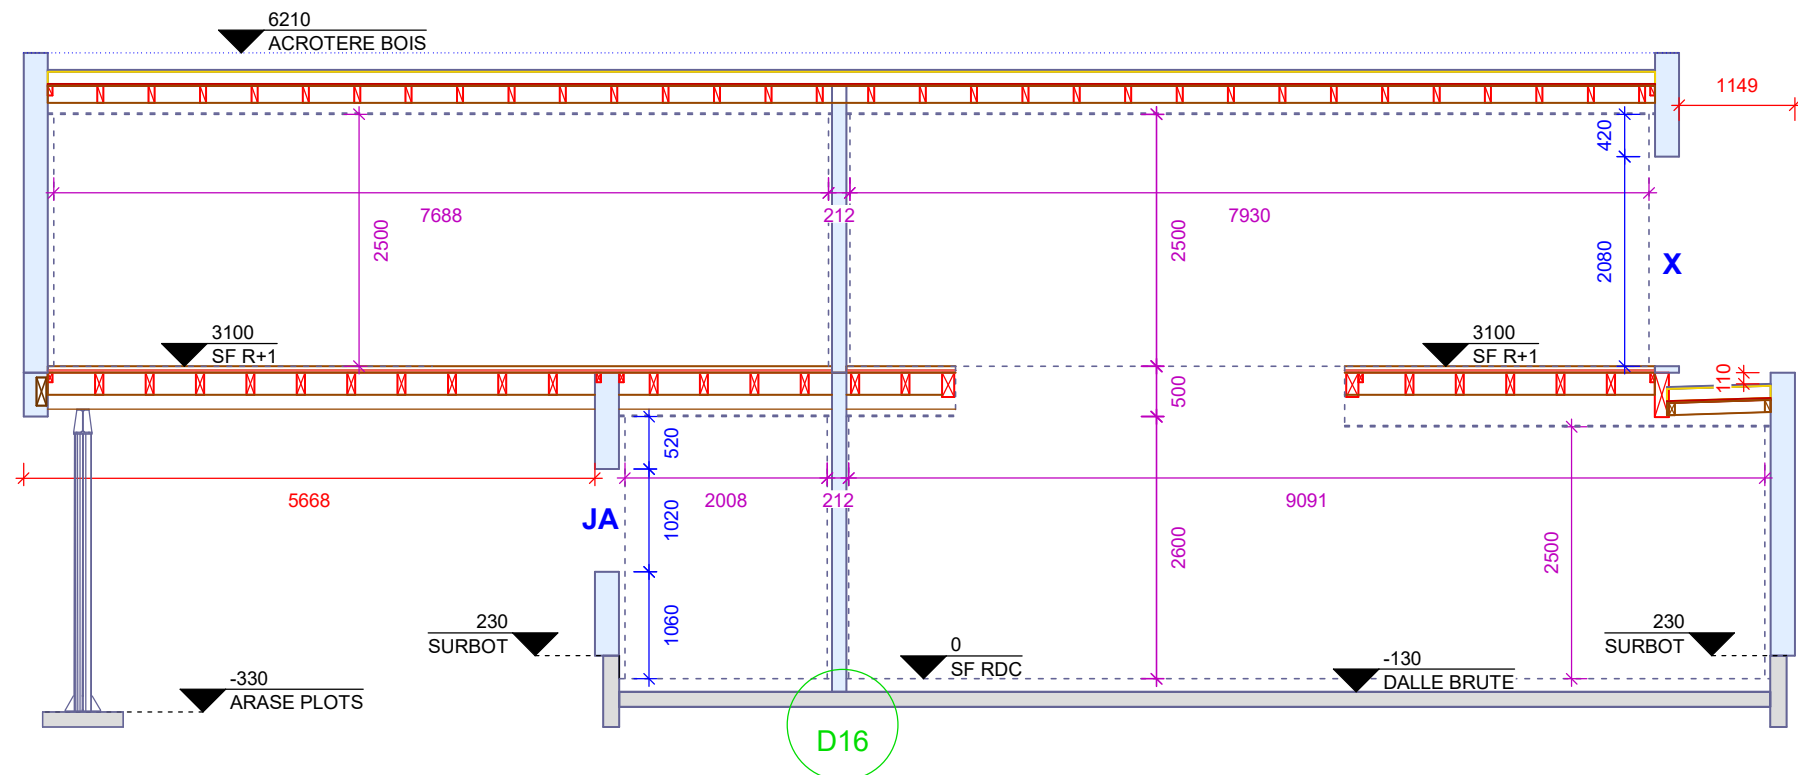

COUPE 1

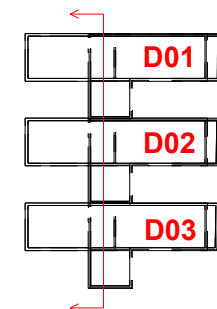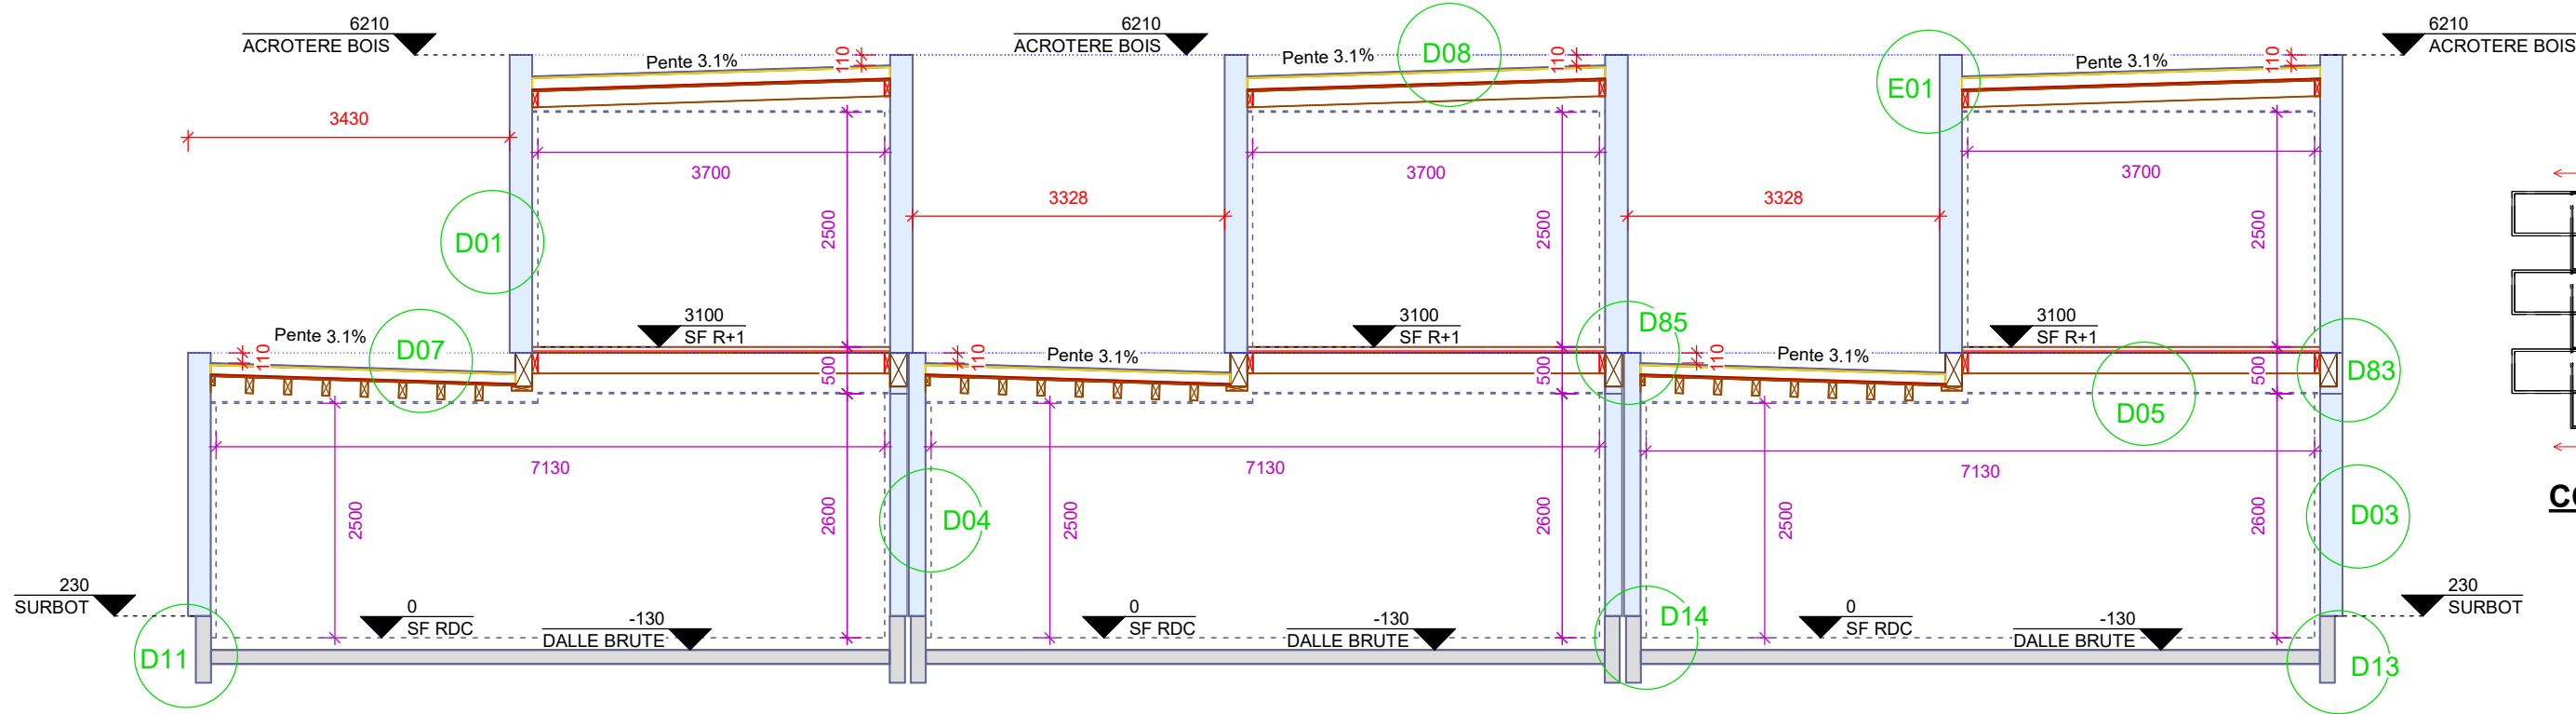


COUPE 2

LEGENDE


Cotation	Texte	Symbole
Côtes intérieur		
Côtes extérieur		

4.18	Référence carnet de détail
4925	Altimétrie

Indice	Date	Nature de la modification	Par :
SY bois HABITAT NATUREL		056	Coupes
GENNEVILLIERS - BAT D			09/02/2022 Echelle 1 : 75
			dessinateur : B.D

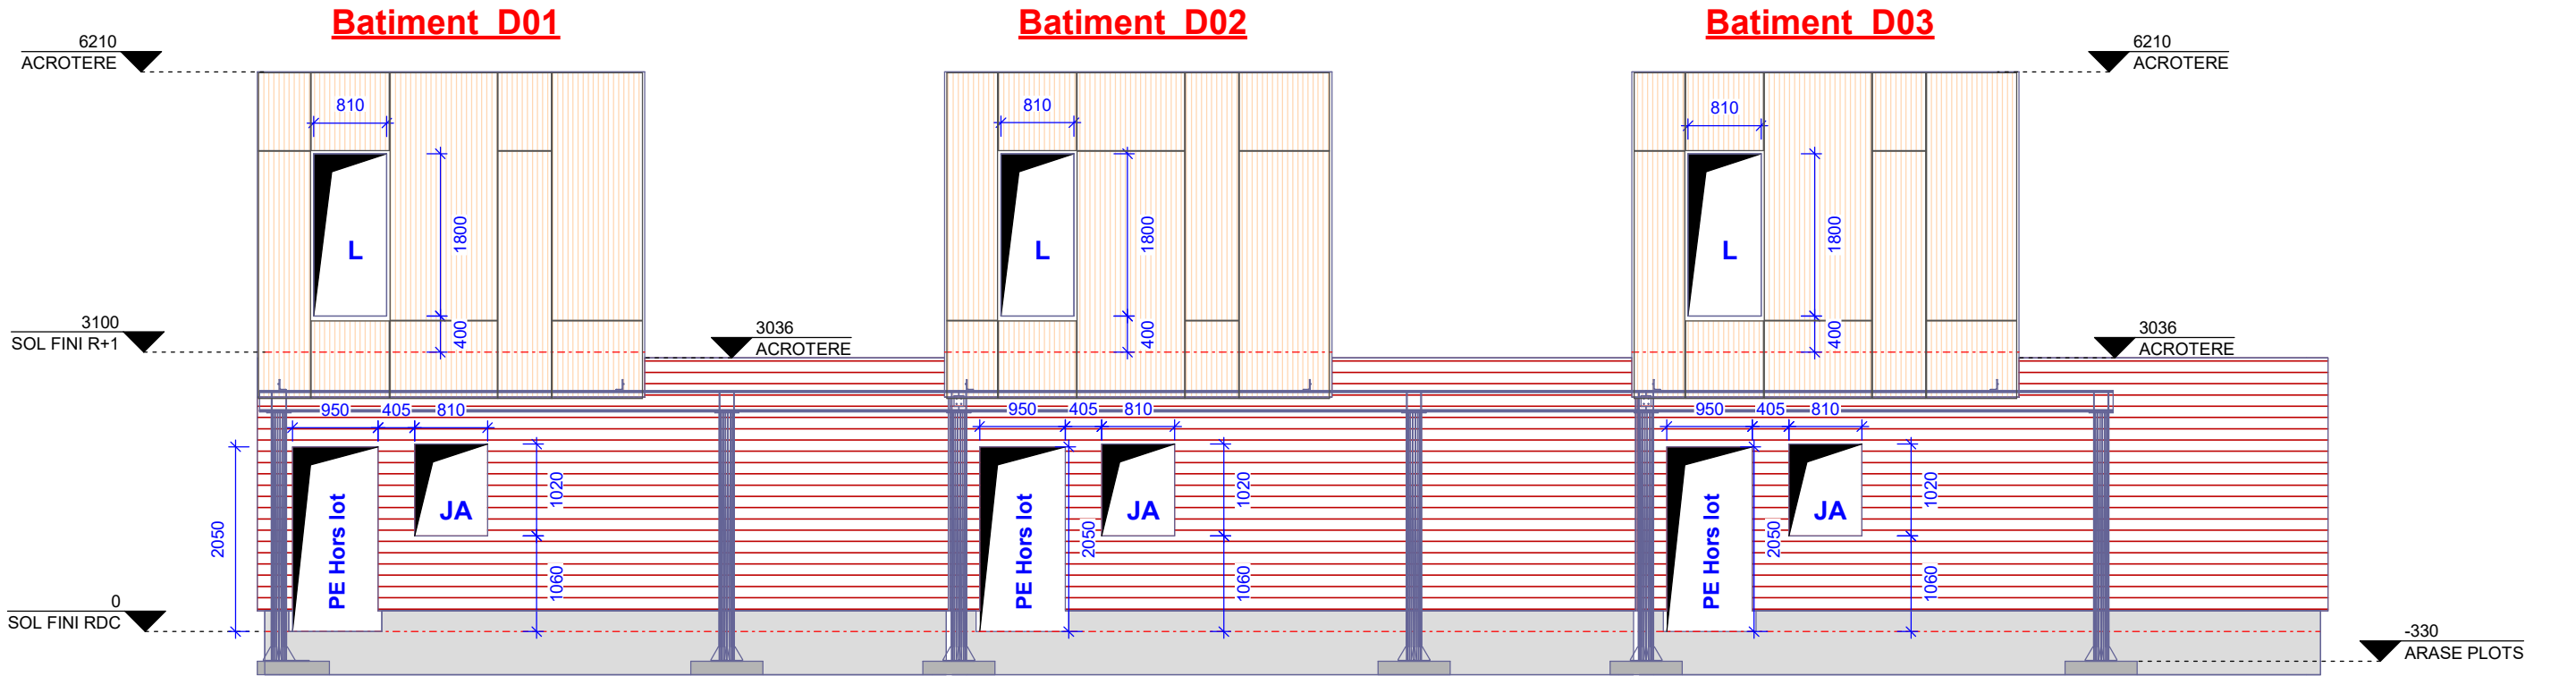

FACADE NORD

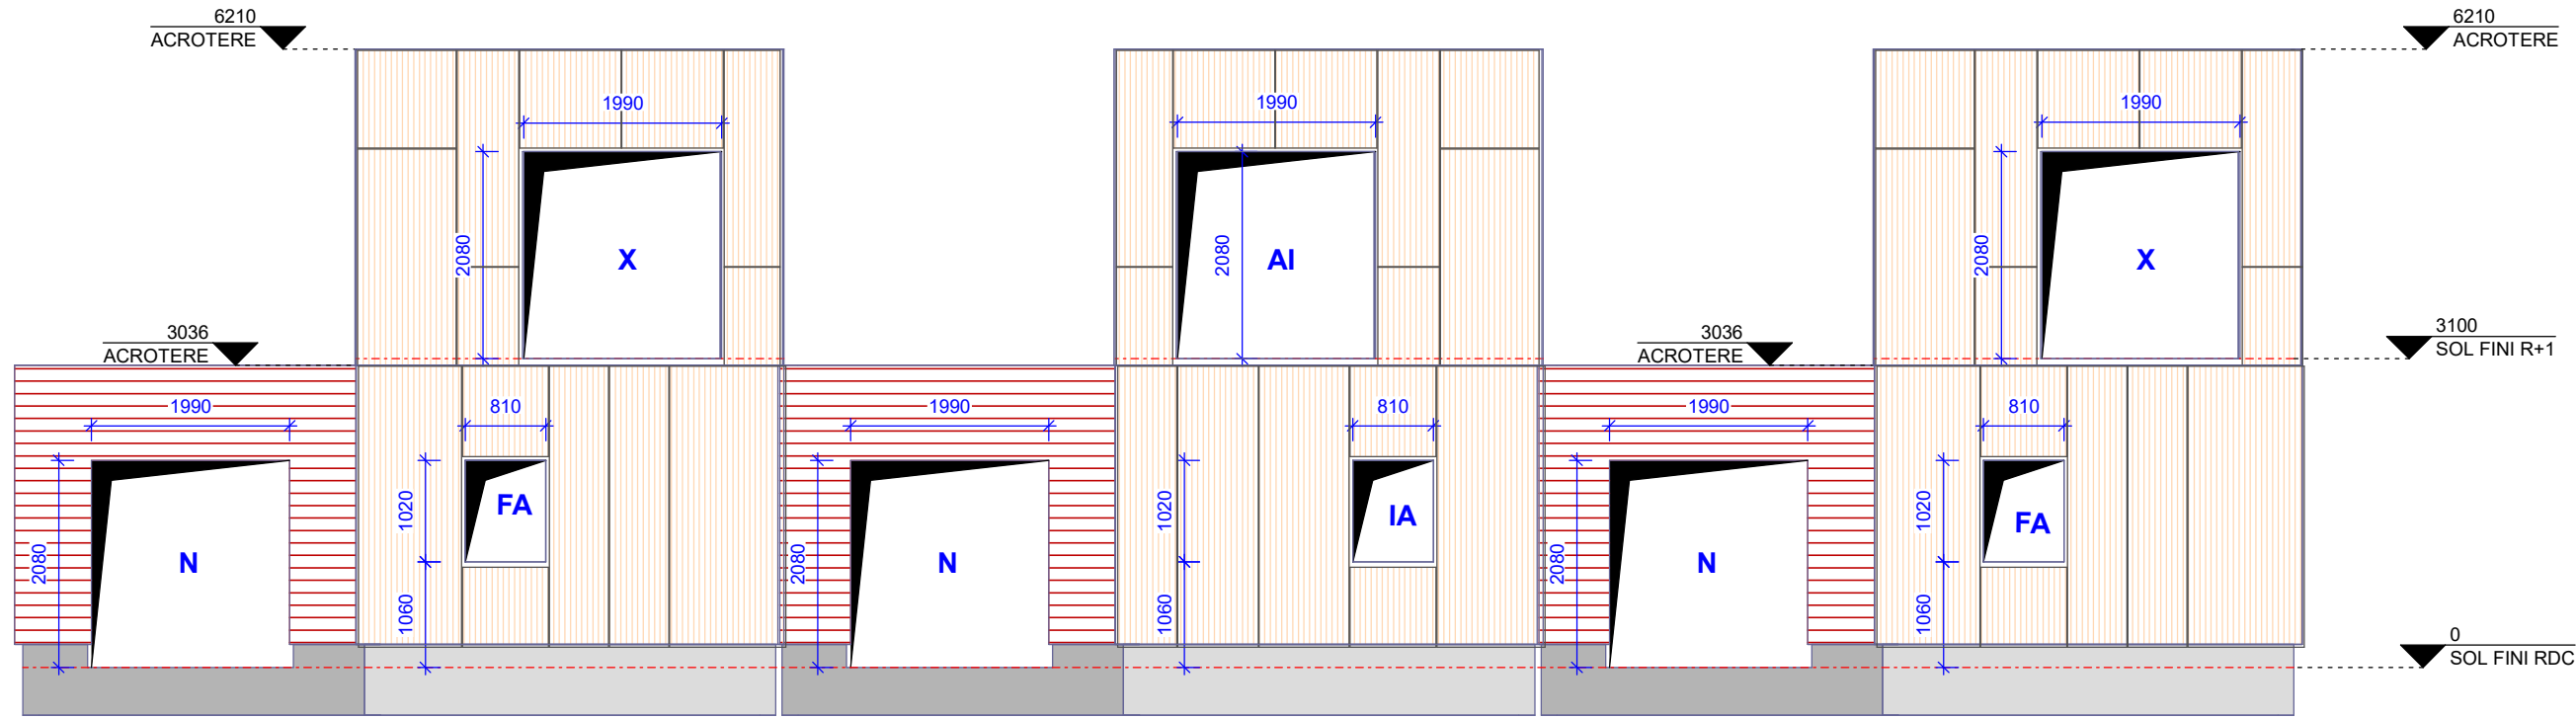

Batiment D03

Batiment D02

Batiment D01

FACADE SUD

LEGENDE

Symbole

 : BARDAGE H. Epicéa 21*126 Classe 3 peinture rouge de Falun


 : PANNEAU ETERNIT LINEA ép. 10 mm TE90


 Bardage en fourniture

Cotes réservations


Cotes menuiseries

Côtes altimétrie :  4854

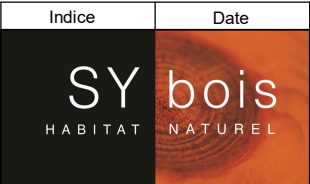Indice	Date	Nature de la modification	Par :	
	057	Façades NORD / SUD	09/02/2022	Echelle 1 : 75
			dessinateur : B.D	
			GENNEVILLIERS - BAT D	

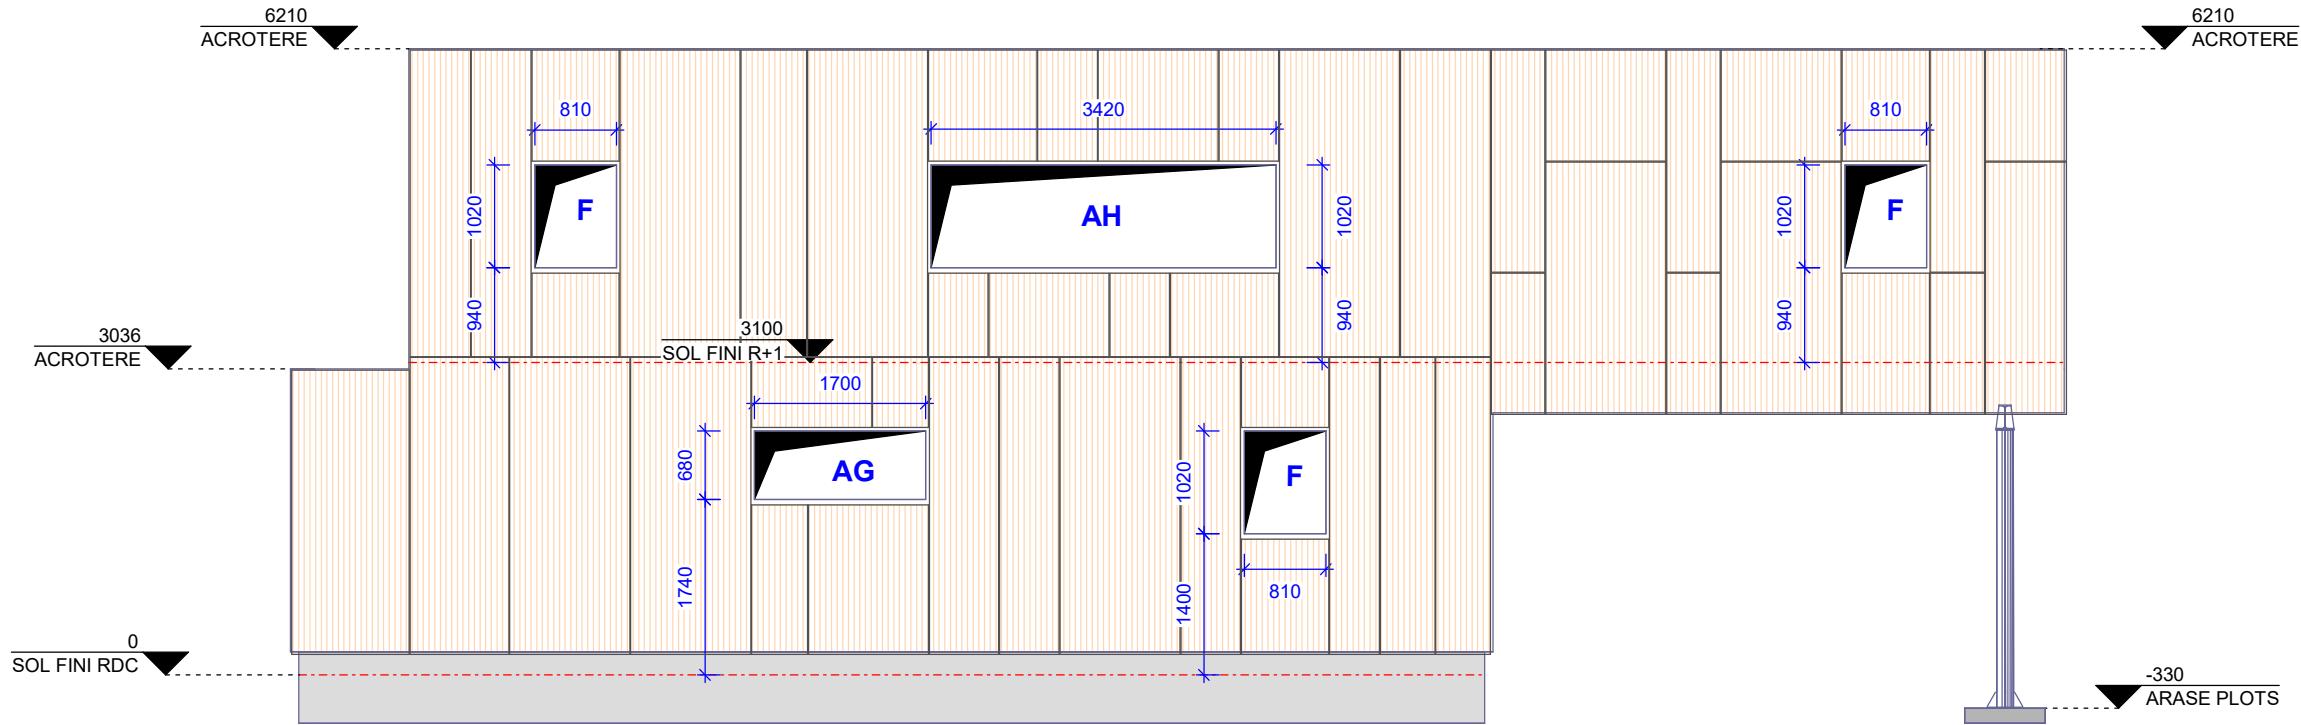

FACADE EST

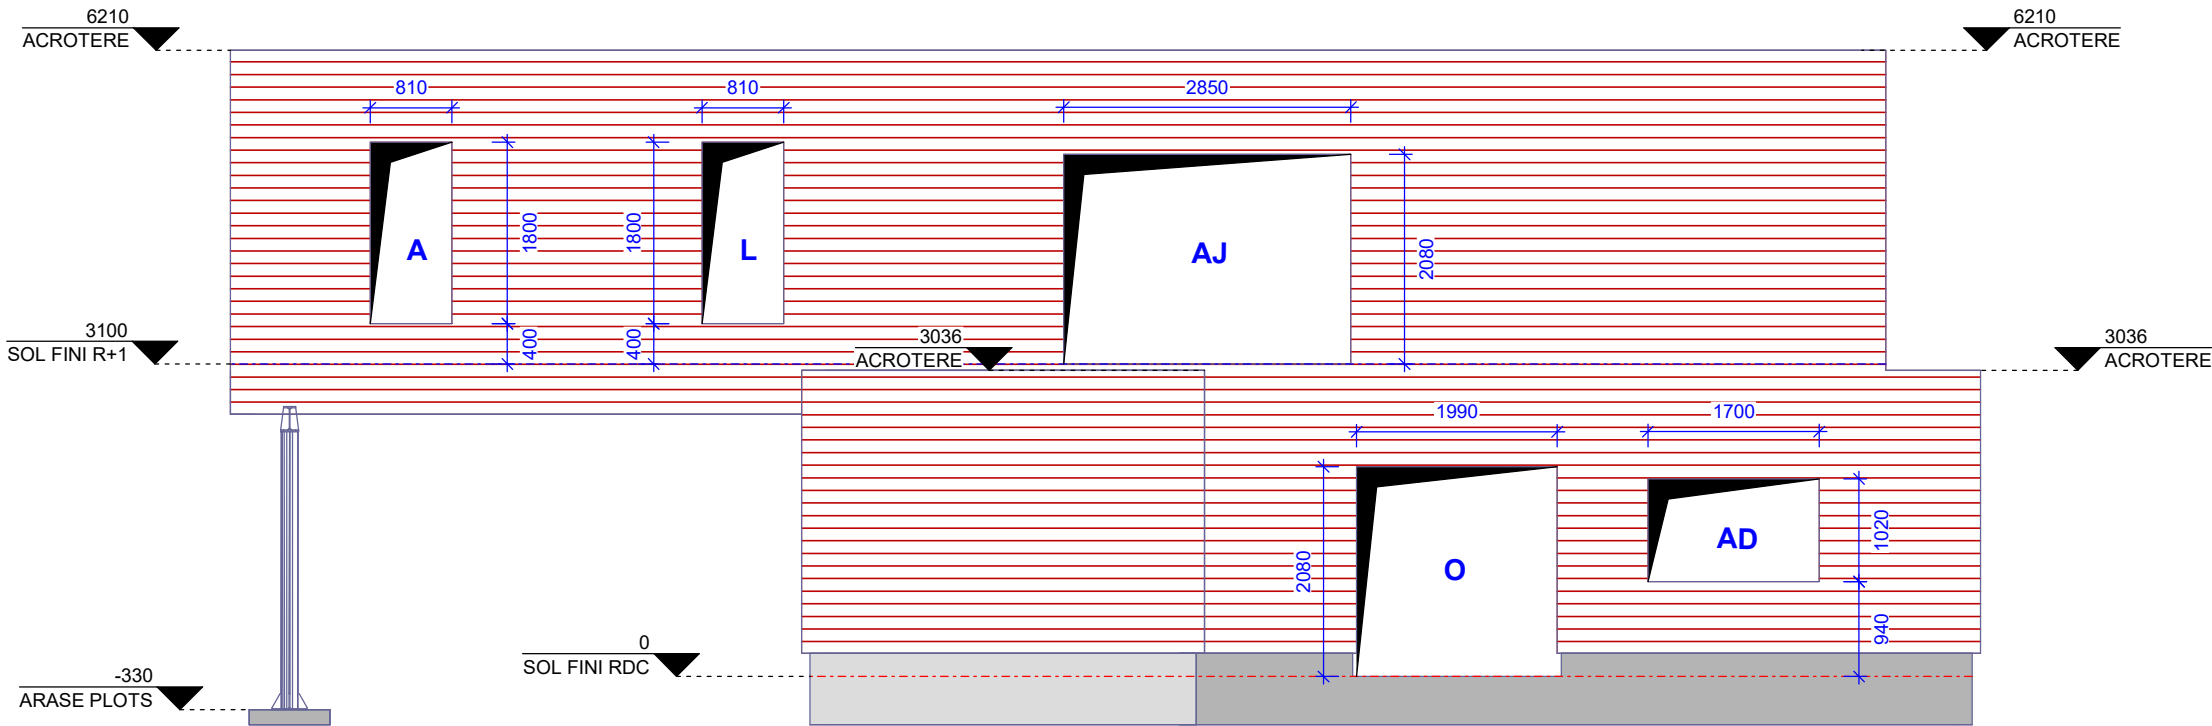

FACADE OUEST

LEGENDE

Symbole

 : BARDAGE H. Epicéa 21*126 Classe 3 peinture rouge de Falun

 : PANNEAU ETERNIT LINEA ép. 10 mm TE90





 Bardage en fourniture

Cotes réservations

Cotes menuiseries

Côtes altimétrie :  4854

Indice	Date	Nature de la modification		Par :	
SY HABITAT bois NATUREL		058	Façades EST / OUEST	09/02/2022	Echelle 1 : 75
				dessinateur : B.D	
		GENNEVILLIERS - BAT D			

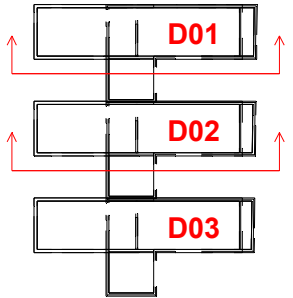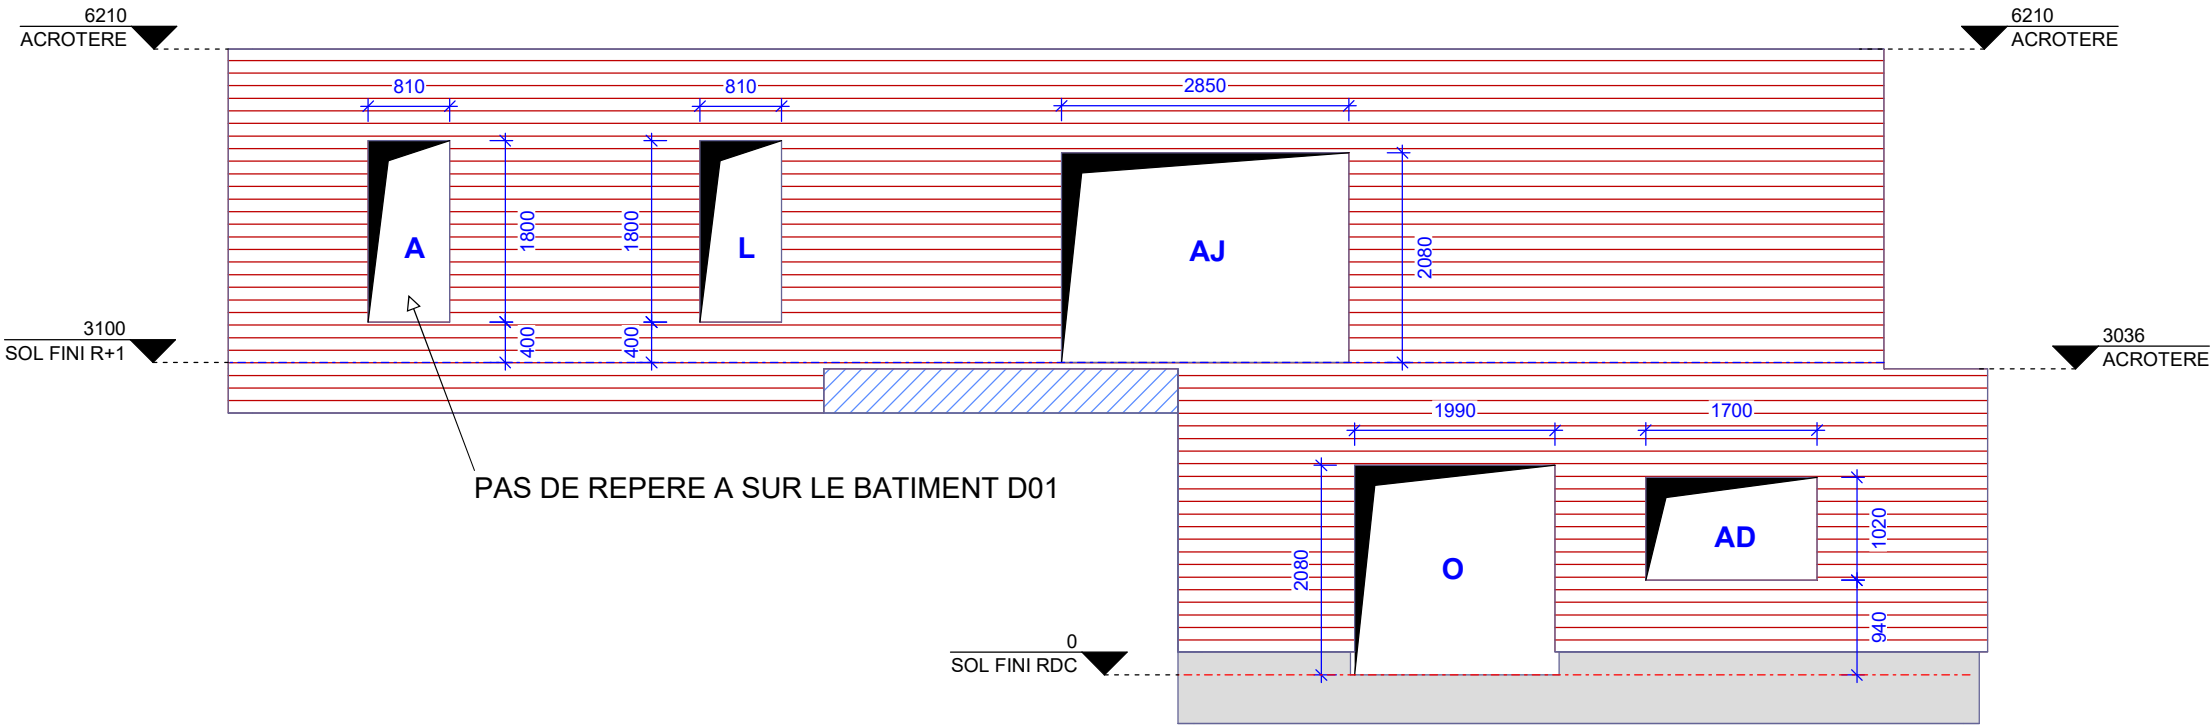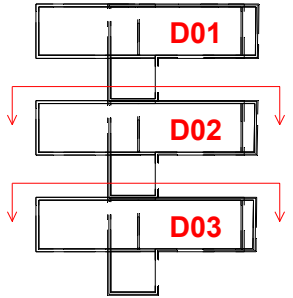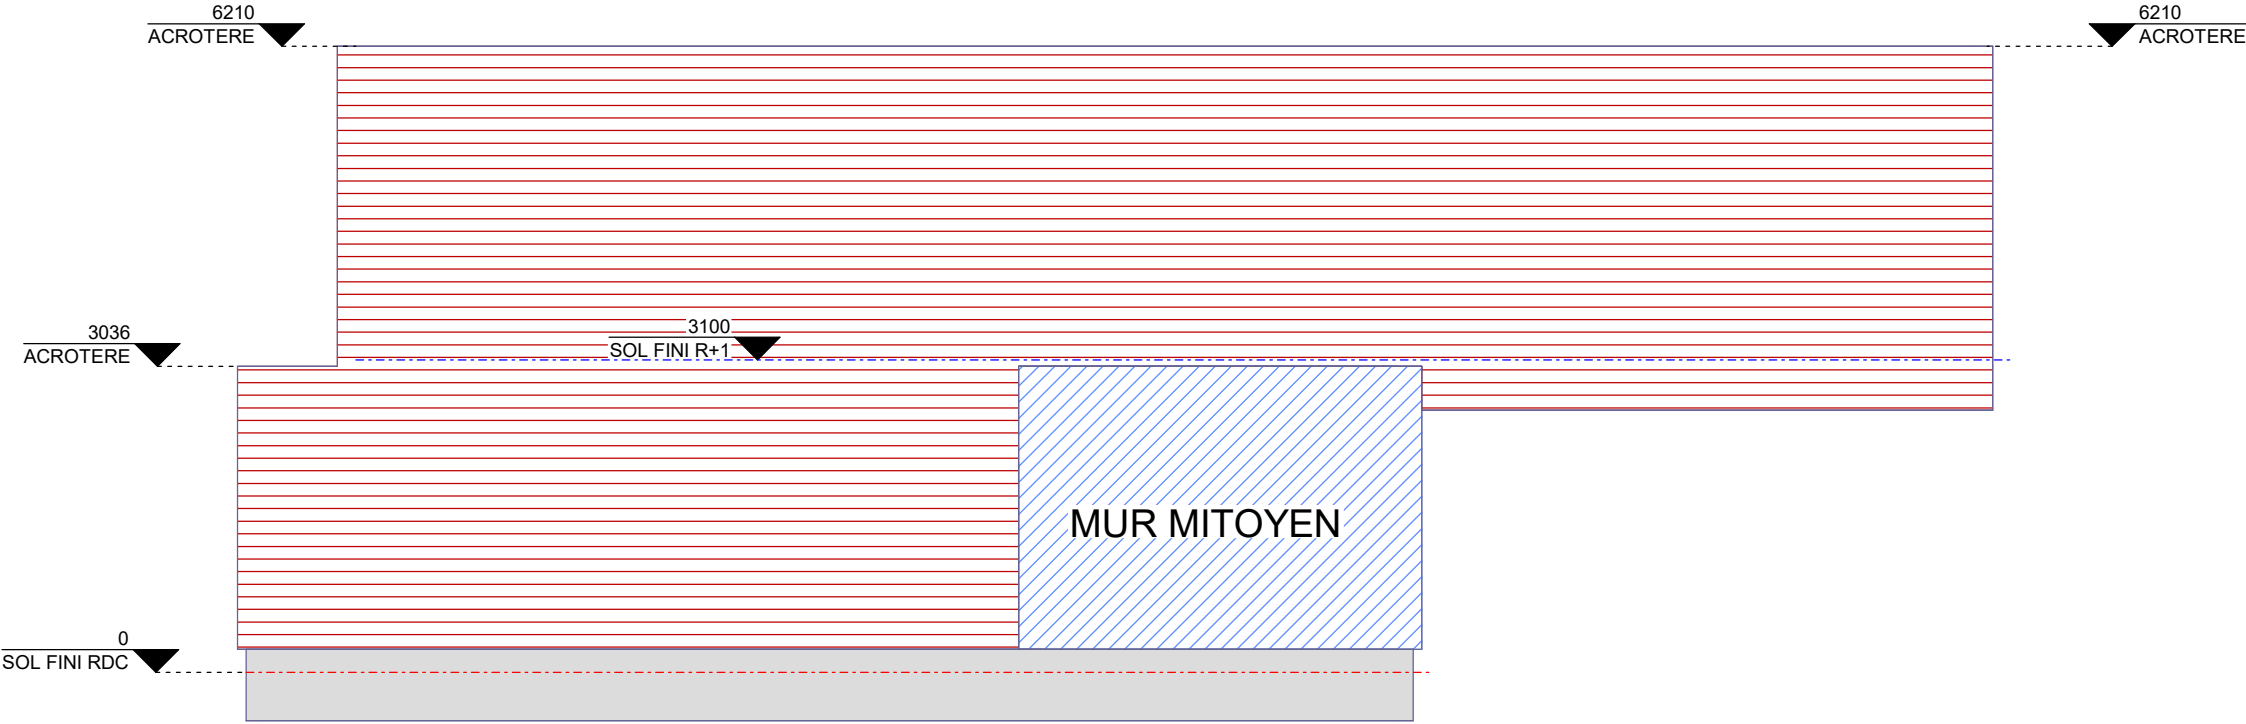

LEGENDE

Symbole

 : BARDAGE H. Epicéa 21*126 Classe 3 peinture rouge de Falun
 : PANNEAU ETERNIT LINEA ép. 10 mm TE90

 Bardage en fourniture

Cotes réservations

Cotes menuiseries

Côtes altimétrie :  4854

Indice	Date	Nature de la modification		Par :	
SY HABITAT	bois NATUREL	059	Façades intérieures EST/OUEST	04/02/2022	Echelle 1 : 75
				dessinateur : B.D	
		GENNEVILLIERS - BAT D			