


ELEVATION NORD-EST  
Echelle/ 1/100

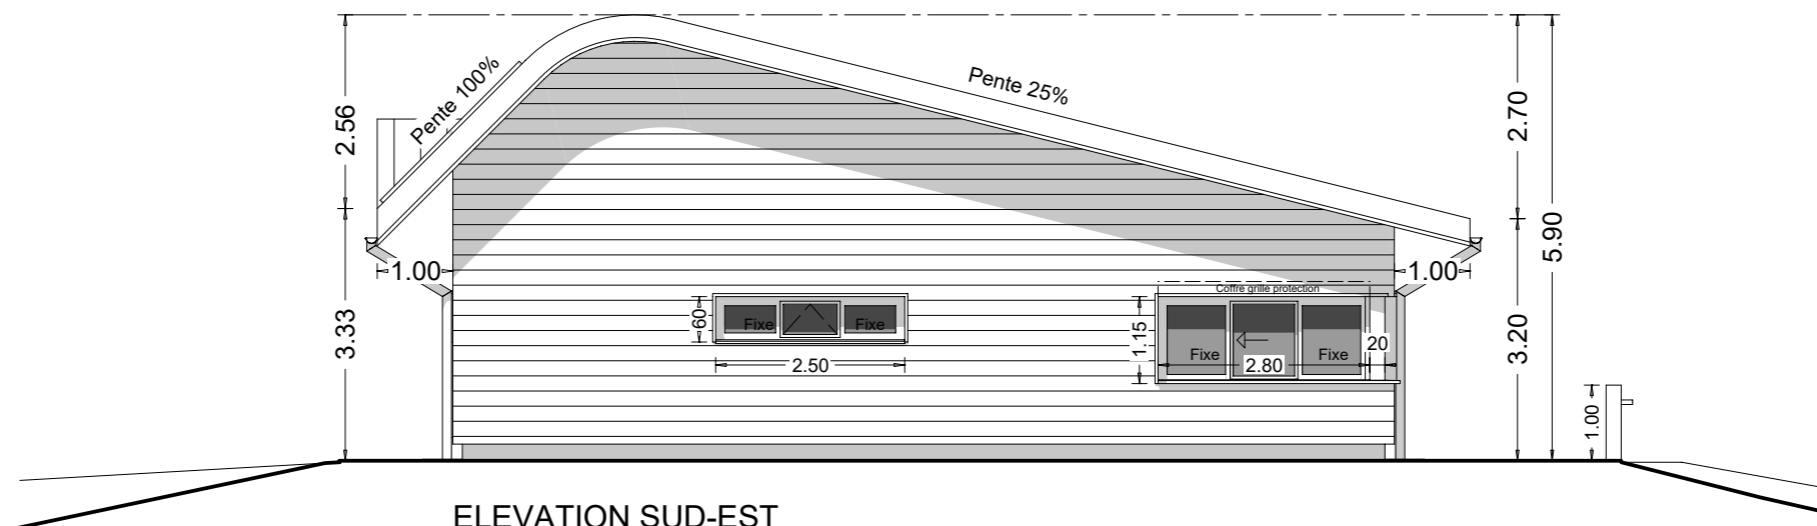

ELEVATION SUD-EST  
Echelle/ 1/100

PROJET CONSTRUCTION DE LOCAUX POUR LE RUGBY CLUB TOUVET- PONTCHARRA Zone du BRESSON - Parcelle N°2 / Section AD 38660 LE TOUVET	DATE: 31.08.2016	MAITRE D'OUVRAGE: Commune LE TOUVET 700, Grande Rue 38660 LE TOUVET Tél.: 04.76.92.34.34	PLAN Format A3	olivier curau.architecte d.p.l.g. 136 h. chemin des Cornelles 38430 SAINT-JEAN DE MOIRANS tél.: 06 22 26 37 93. - 04 76 31 28 60. e-mail : ocurau@hotmail.com
---	---------------------	--	----------------------	---