SALLE MULTI-ACTIVITES
Façade sur mur rideau

Couvertine alu laqué, teinte gris-noir
(lot couverture)

Potelet de sécurité pour garde-corps
(lot couverture)

COUVERTURE
Bac acier perforé, nervure 110mm, laqué blanc
Isolant laine de roche, ép. 145mm
Etanchéité membrane PVC, teinte gris-noir
(lot couverture)

CHARPENTE BOIS
Membrure haute, dim. 160x360mm
Membrure basse, dim. 160x180mm
Potelets 90x90mm
Entretoises 90x90mm
essence peuplier
Tirants métalliques
(lot structure - bardage bois)

FACADE
Bardage bois vertical, essence douglas,
ép. 22-27-45mm, larg. 70-50mm
brut de sciage et pose à claire-voie sur ossature (tasseaux)
Pare-pluie noir visible
Panneau fibre de bois ép. 16mm
Isolant bio-sourcé Métisse, ép. 145mm
Panneau OSB ép. 18mm
Pare-vapeur
(lot structure - bardage bois)

REVÊTEMENT INTERIEUR
Ossature (tasseaux)
Isolant bio-sourcé Métisse, ép. 45mm
Contre-cloison fibres-gypse, type Fermacell
Pose à joints vifs, joint de 18mm
(lot plâtrerie)
Peinture teinte blanche
(lot peinture - sol souple)

Panneaux bois formant ébrasements
et linteau, dito panneaux muraux,
lasure mat incolore
(lot menuiseries int.)

Epine bois, essence douglas, dim. 90x120mm
Conditionneur et lasure anti-UV sans teinte
(lot structure - bardage bois)

Panneaux muraux bois avec perforations sur
mesure, essence peuplier, lasure mat incolore
(lot menuiseries int.)

MENUISERIES - VITRAGE
Mur-rideau vitré, double-vitrage,
alu laqué, teinte gris-noir
Vitrage à contrôle solaire
Vitrophanie PMR, ht 160 à 100cm,
stickers teinte noire
(lot menuiseries ext. - serrurerie)

Panneaux bois formant assises, dito
panneaux muraux, lasure mat incolore
(lot menuiseries int.)

PIEDS DE FACADE SUR ESPACES VERTS
Talonnette béton (lot GO)
Voligeage bois ép. 20mm
Gravillons sur 200mm
Géotextile
(lot VRD)

Joint creux en pieds de panneau,
ép. 18mm (lot plâtrerie)

PLANCHER
Sol souple, ragréage
(lot peinture - sol souple)
Dalle portée et fondations béton
Isolant rigide sous-dalle ép. 80mm
(lot GO)

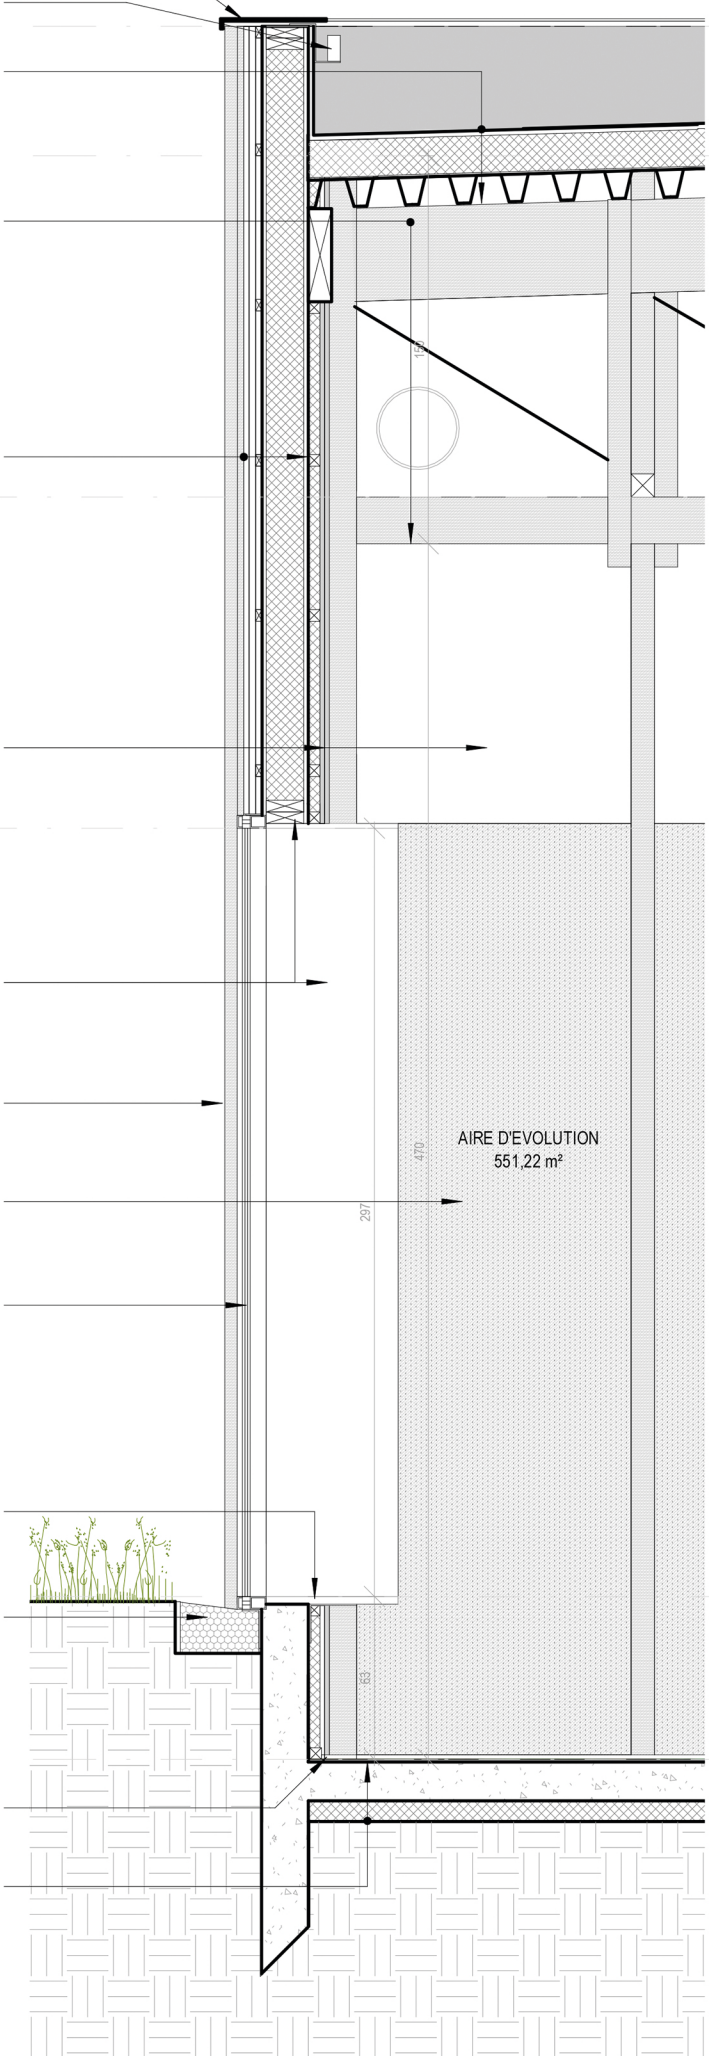

Niveau acrotères
+6,70

Niveau Toitures
+6,20

Niveau charpente_bas
+4,88

Niveau menuiseries
+3,60

Niveau 0_haut
+0,63

Niveau 0
+0,00