




Plan de situation dans la ville Sans échelle

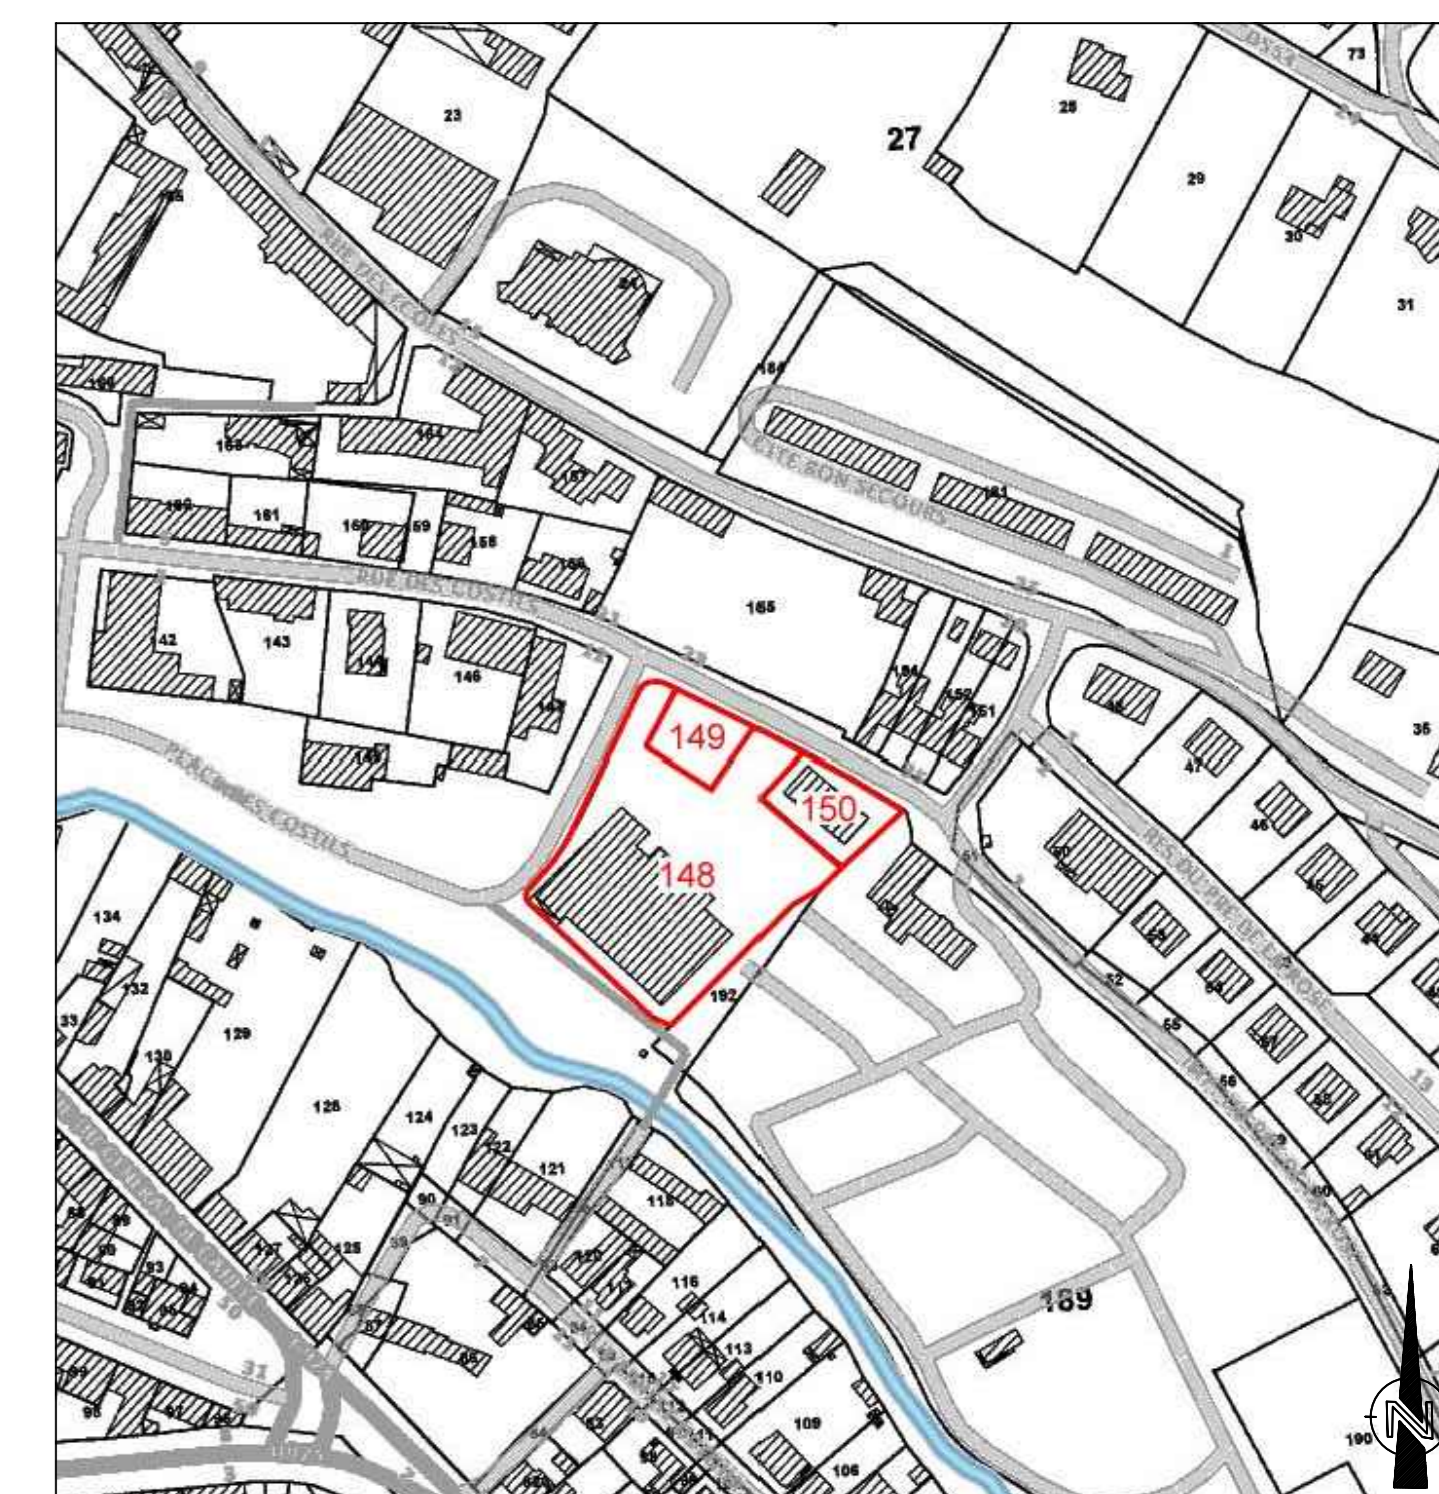

Plan de situation dans le quartier Sans échelle

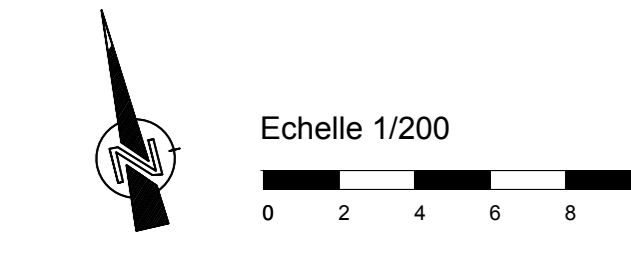

Maîtrise d'ouvrage : Commune de Villedeieu-les-Poêles Place de la République 50800 VILLEDEIEU-LES-POÊLES			
Cinéma de Villedeieu-les-Poêles Construction d'un nouveau cinéma pour la commune de Villedeieu-les-Poêles			
Intitulé APD Avant-Projet Définitif		Plan de masse	
Coordonnées de l'Émetteur : 			
Patrice Robaglia Architecte DPLG 4 Rue d'Estimade 33150 SAINT-MELCHIR-DES-ONDES 10 Rue de Général Guast 75019 PARIS T. 02 99 93 24 53 agence.architecte@robaglia.fr			
Dessiné par :	Rédigé par :	Vérifié par :	Echelle :
Nom : T. Chiron	Nom : .	Nom : P. Robaglia	1/200
Date :	Date :	Date :	
Signature :	Signature :	Signature :	
			A0001
Indice	Date	Par	Modifications
A	02/08	PR TC	Dossier Avant-Projet Définitif