




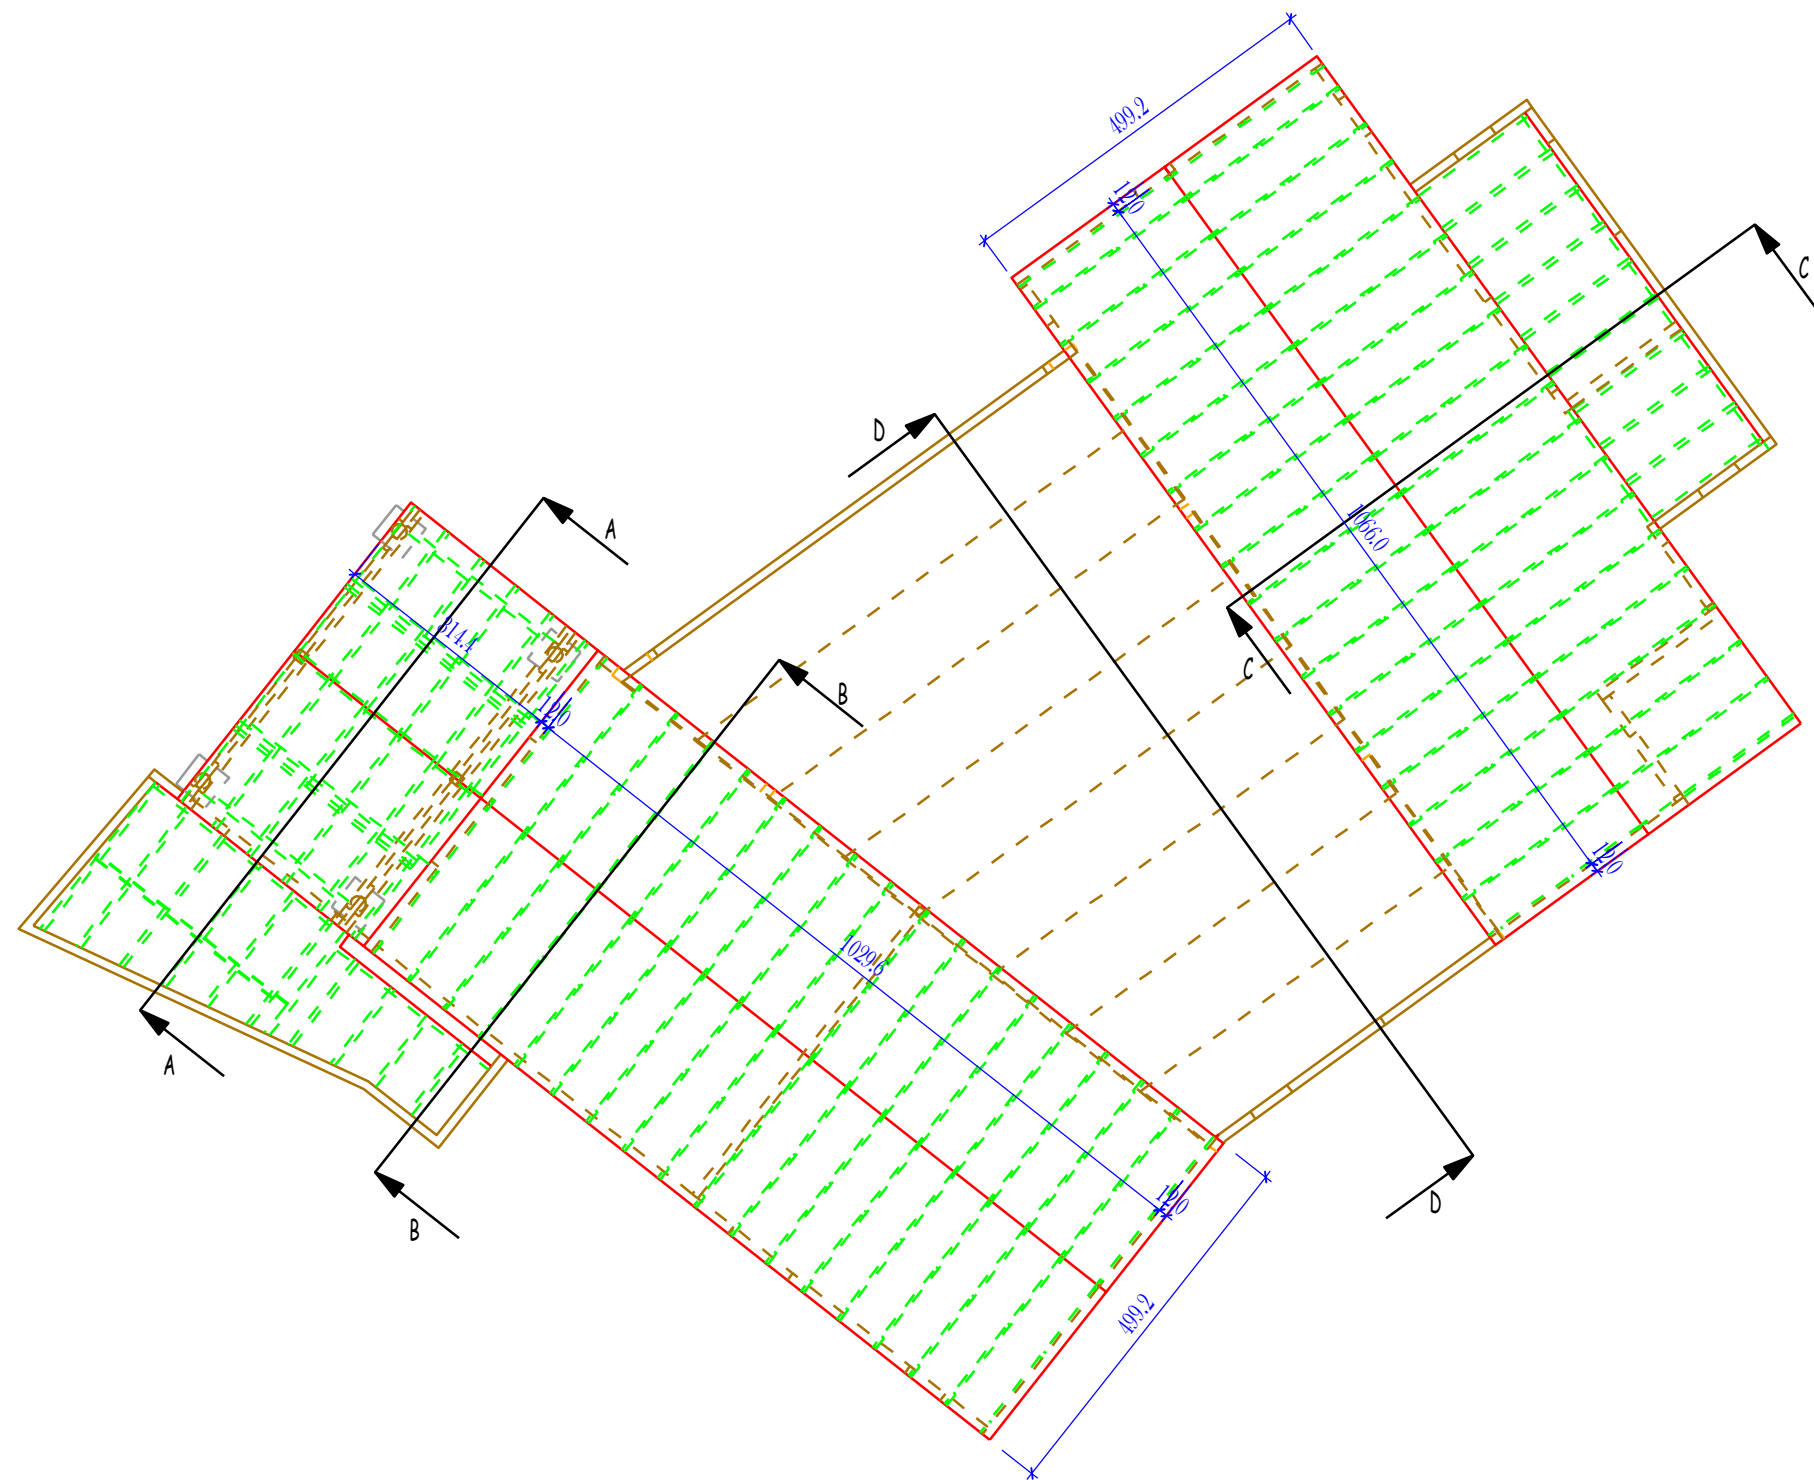


DATE:	09/06/22	N° PLAN :	01
CHANTIER:	CRECHE CERNAY		
PLAN:	Vue en plan		
Dessiné par T.DESMIDT	ECHELLE:	1/100	

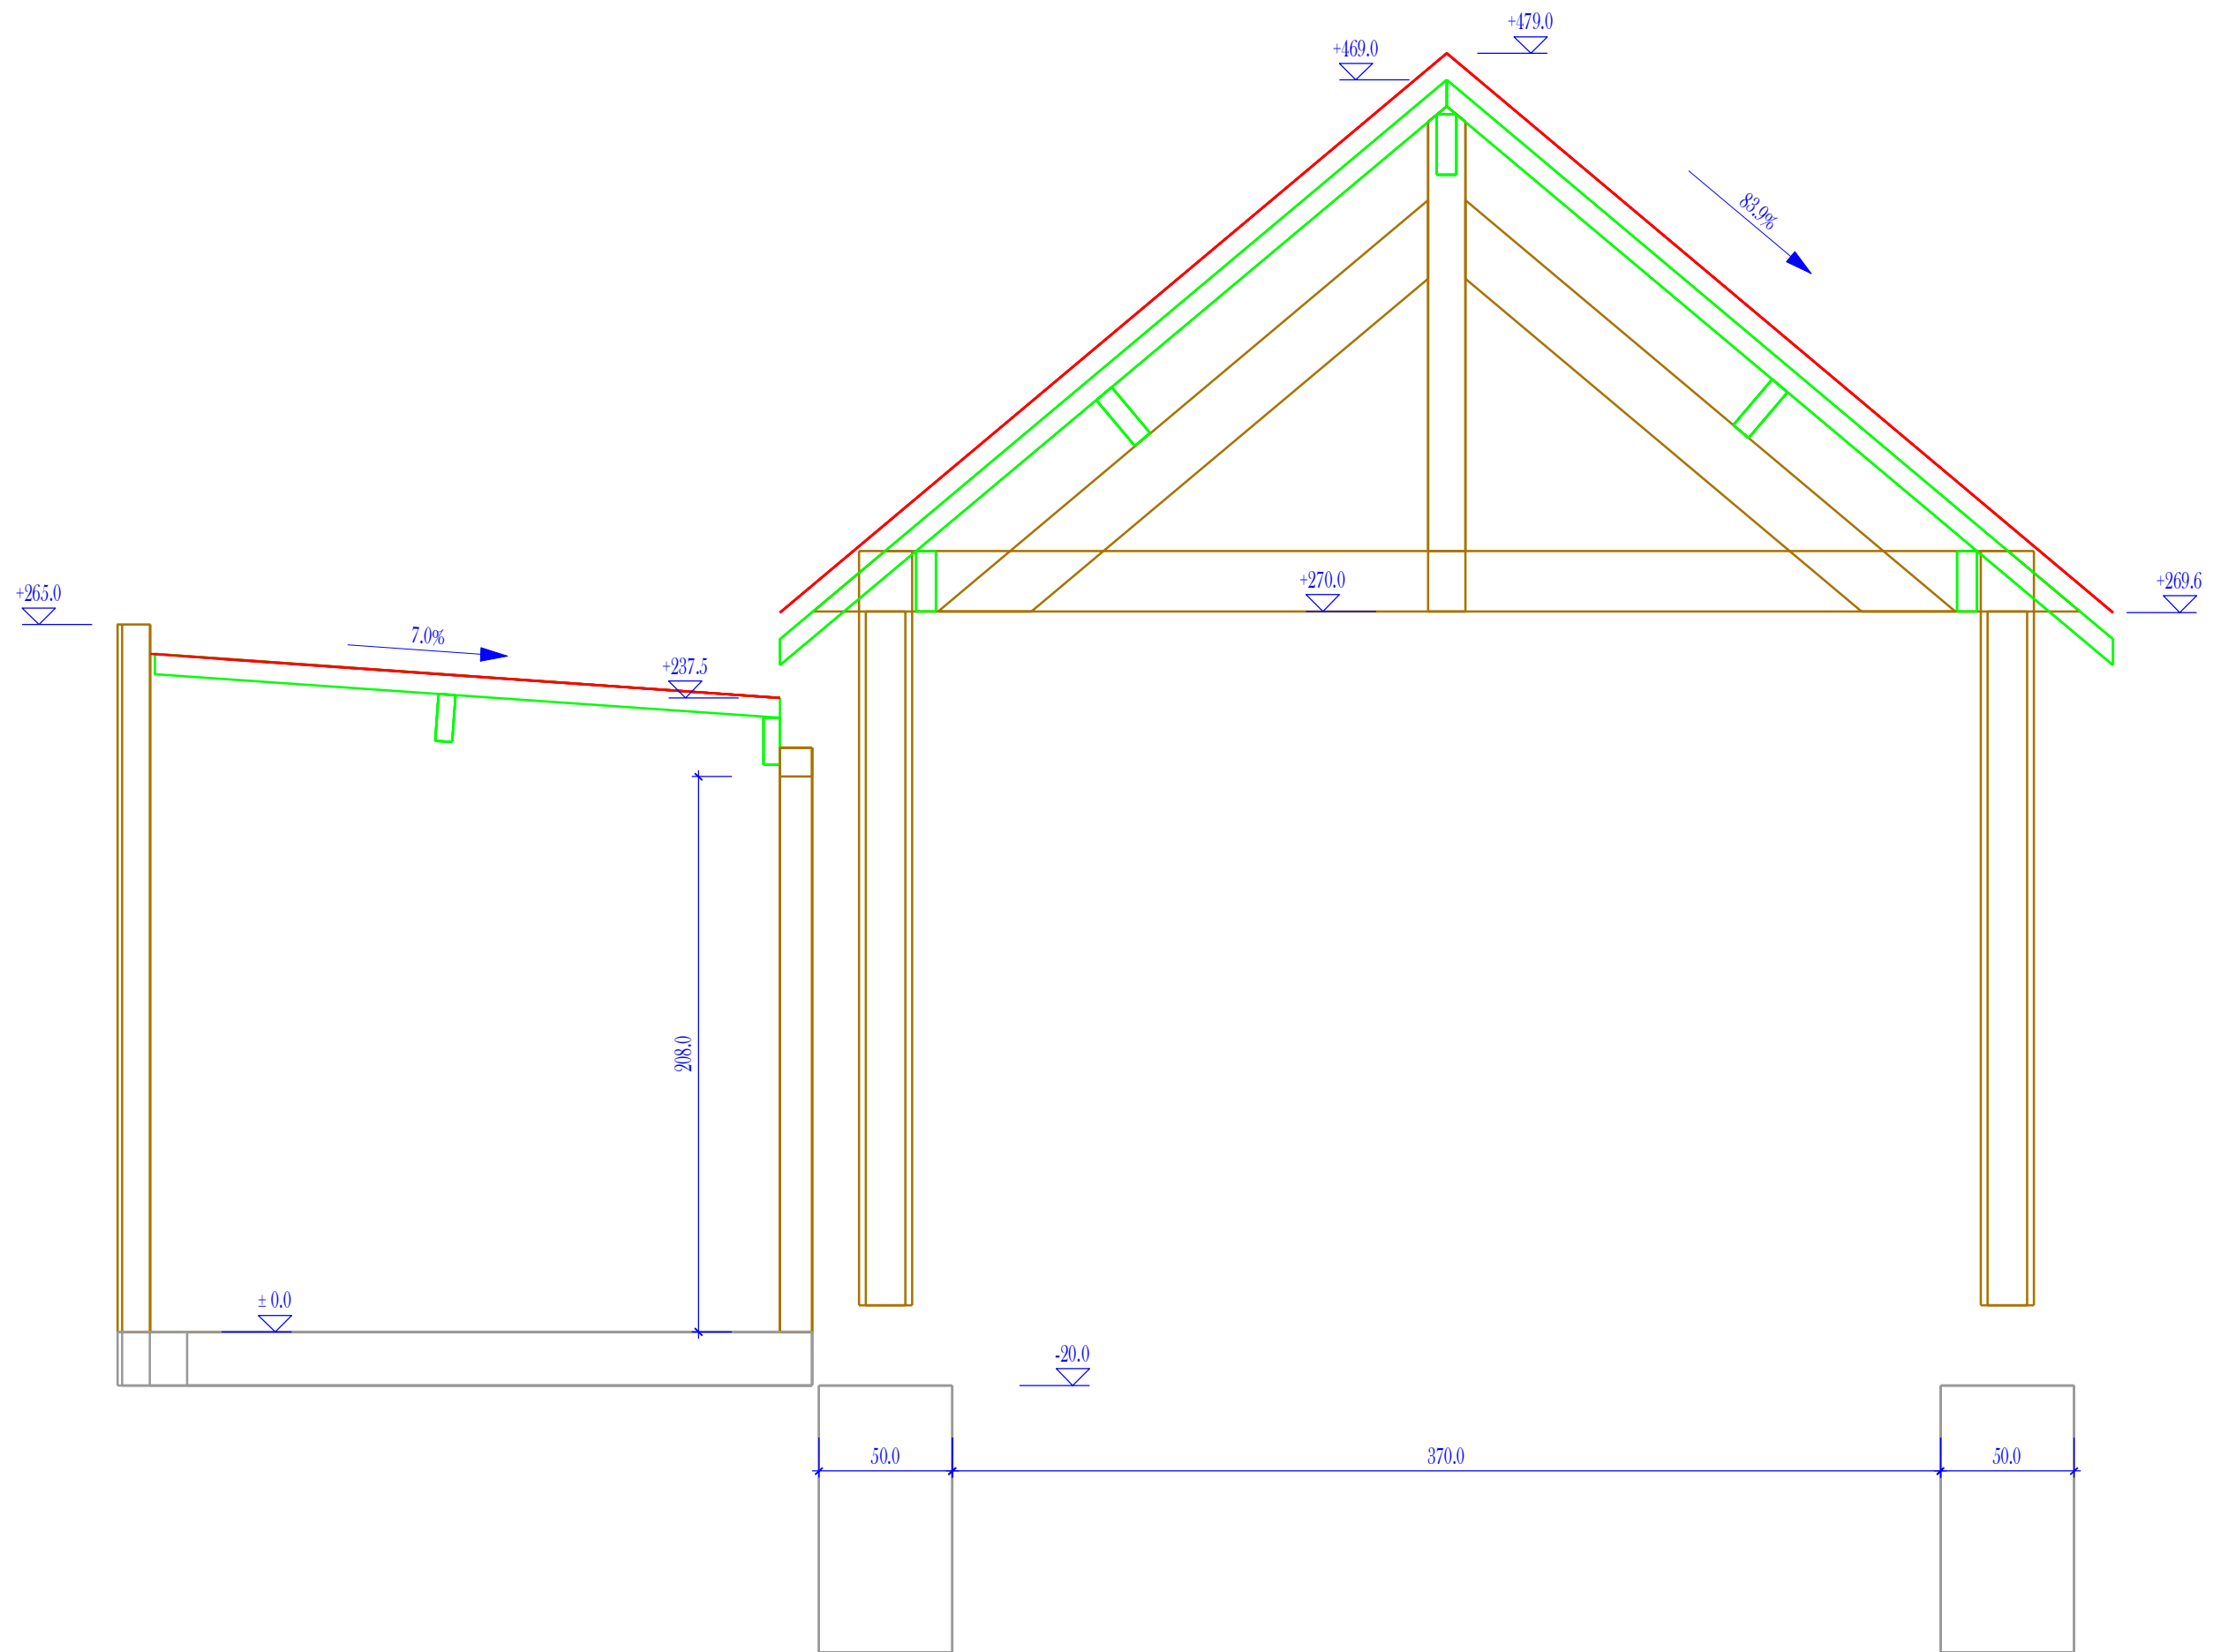


	DATE: 09/06/22	N° PLAN : 02
	CHANTIER: CRECHE CERNAY	
	PLAN: Coupe AA	
	Dessiné par T.DESMIDT	ECHELLE: 1/25

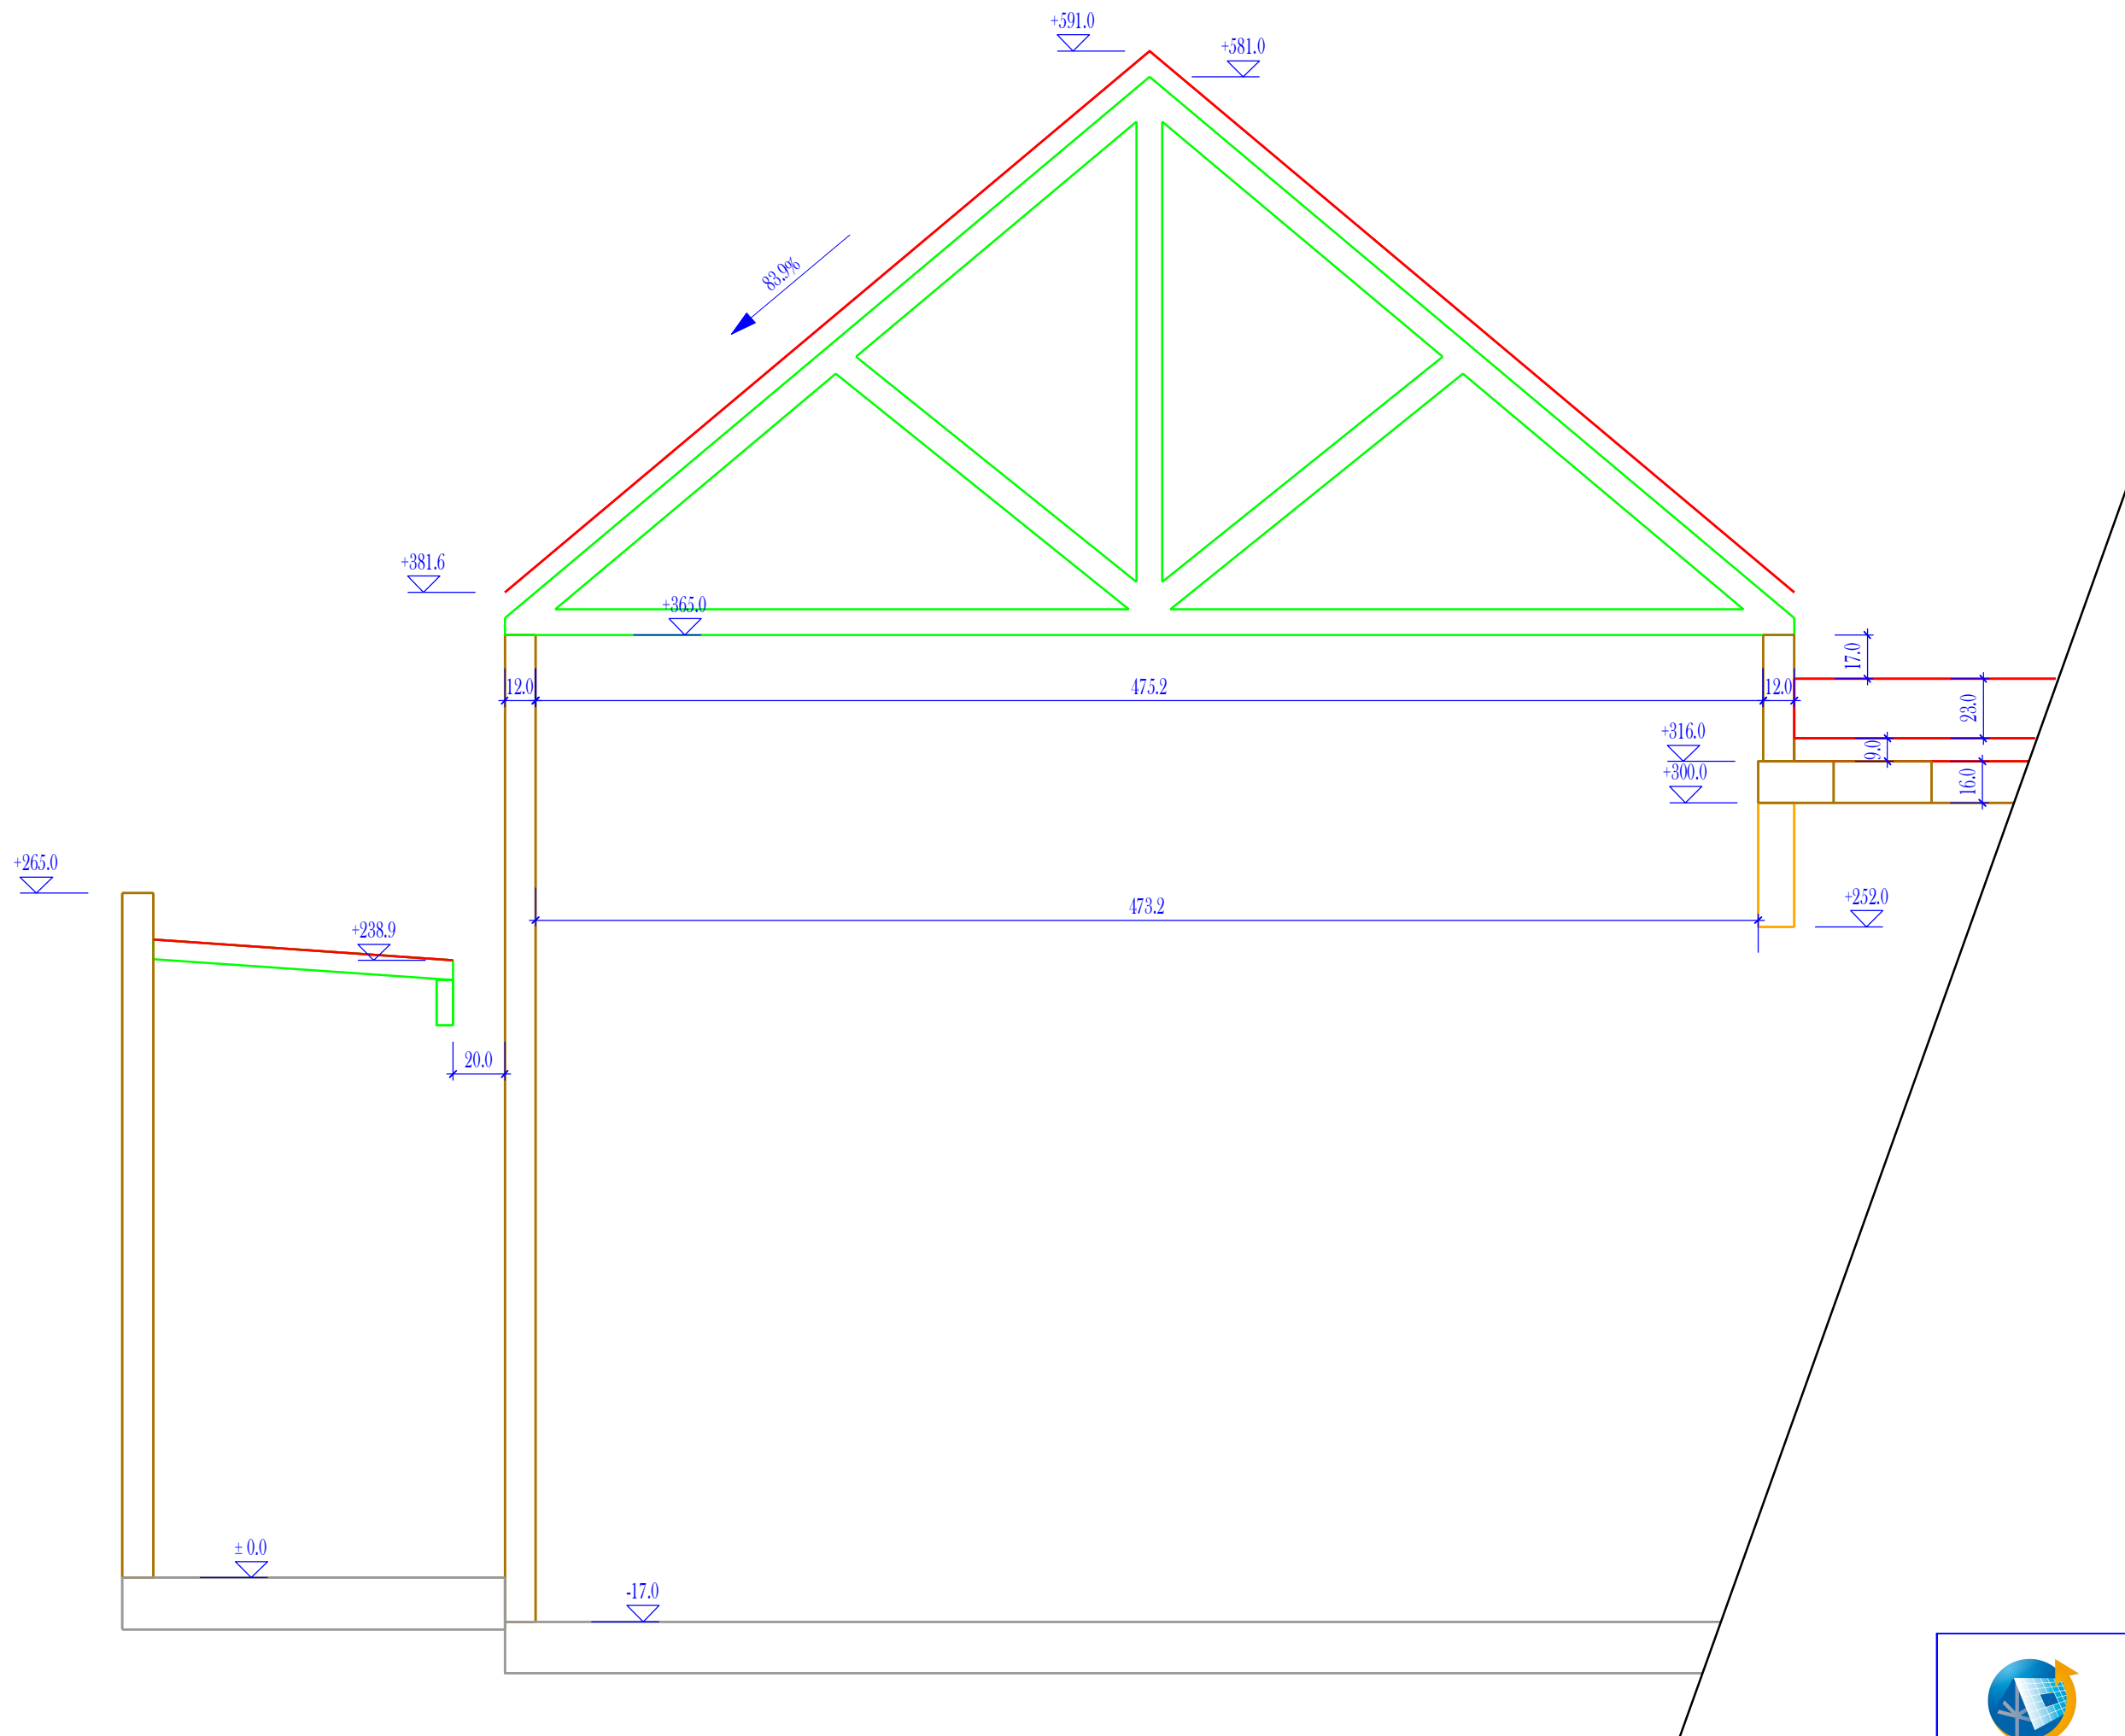



DATE:	09/06/22	N° PLAN :	03
CHANTIER:	CRECHE CERNAY		
PLAN:	Coupe BB		
Dessiné par T.DESMIDT	ECHELLE:	1/25	

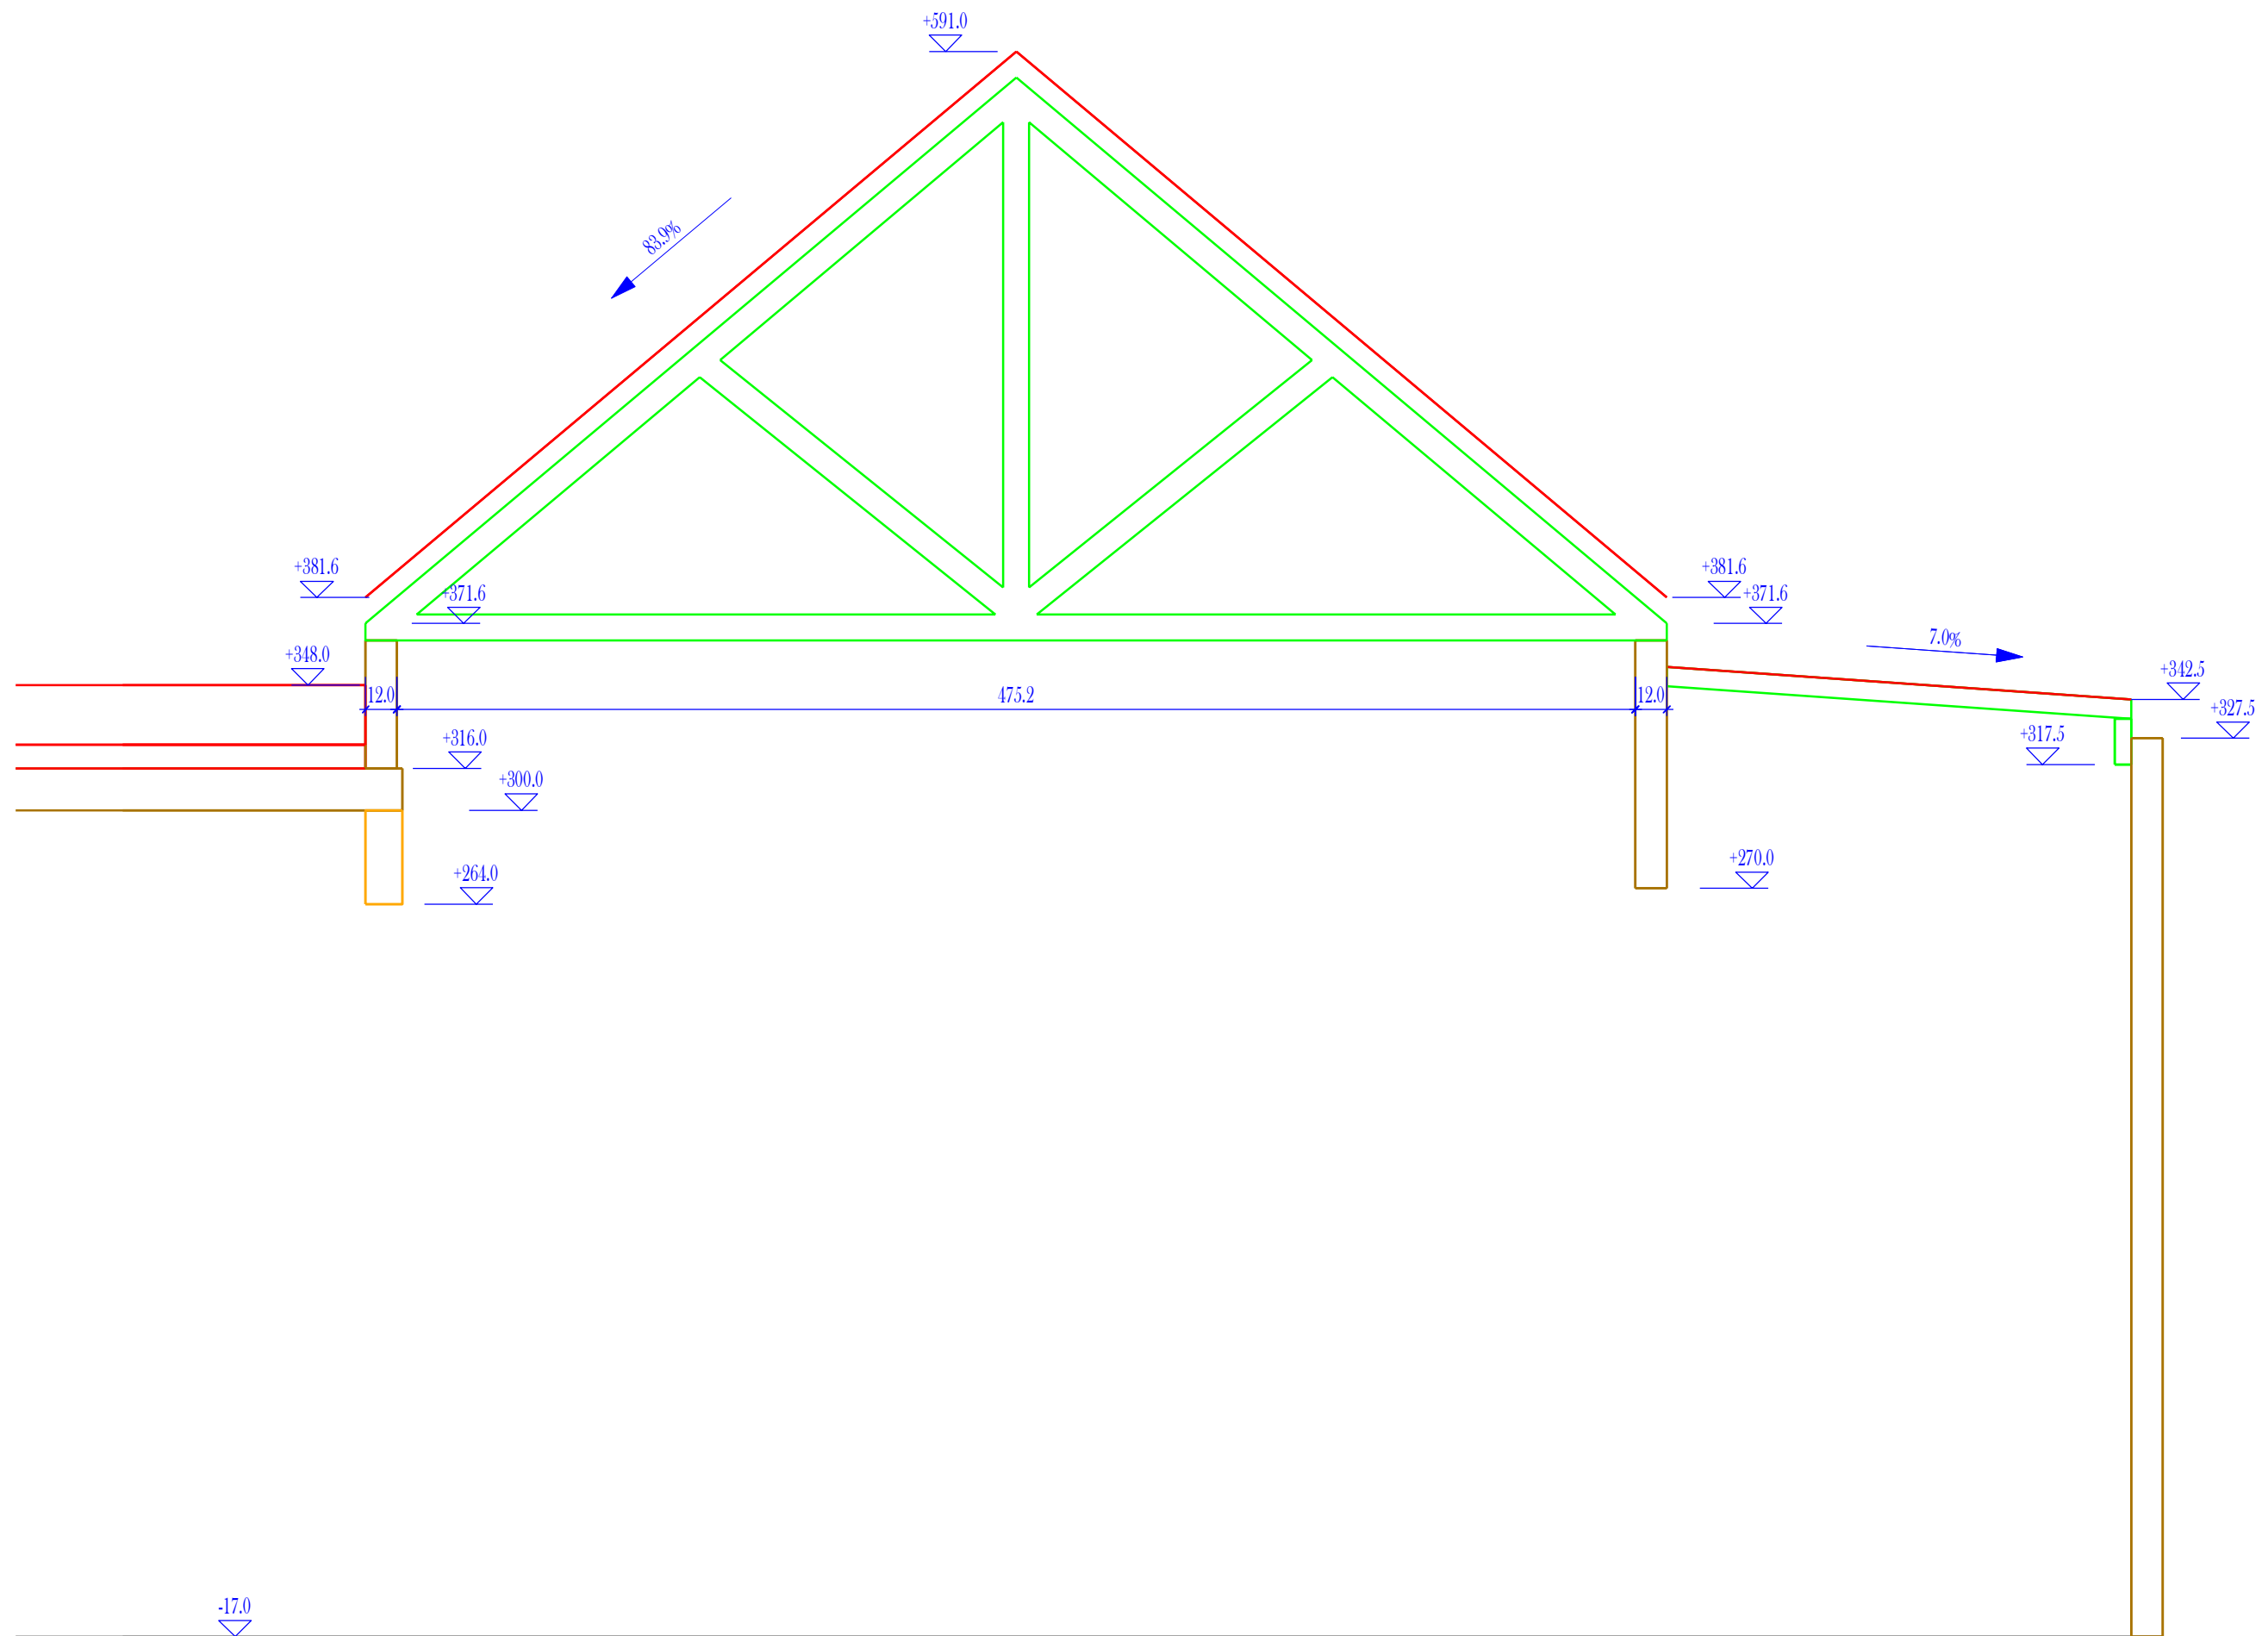


DATE:	09/06/22	N° PLAN :	04
CHANTIER:	CRECHE CERNAY		
PLAN:	Coupe CC		
Dessiné par T.DESMIDT	ECHELLE:	1/25	

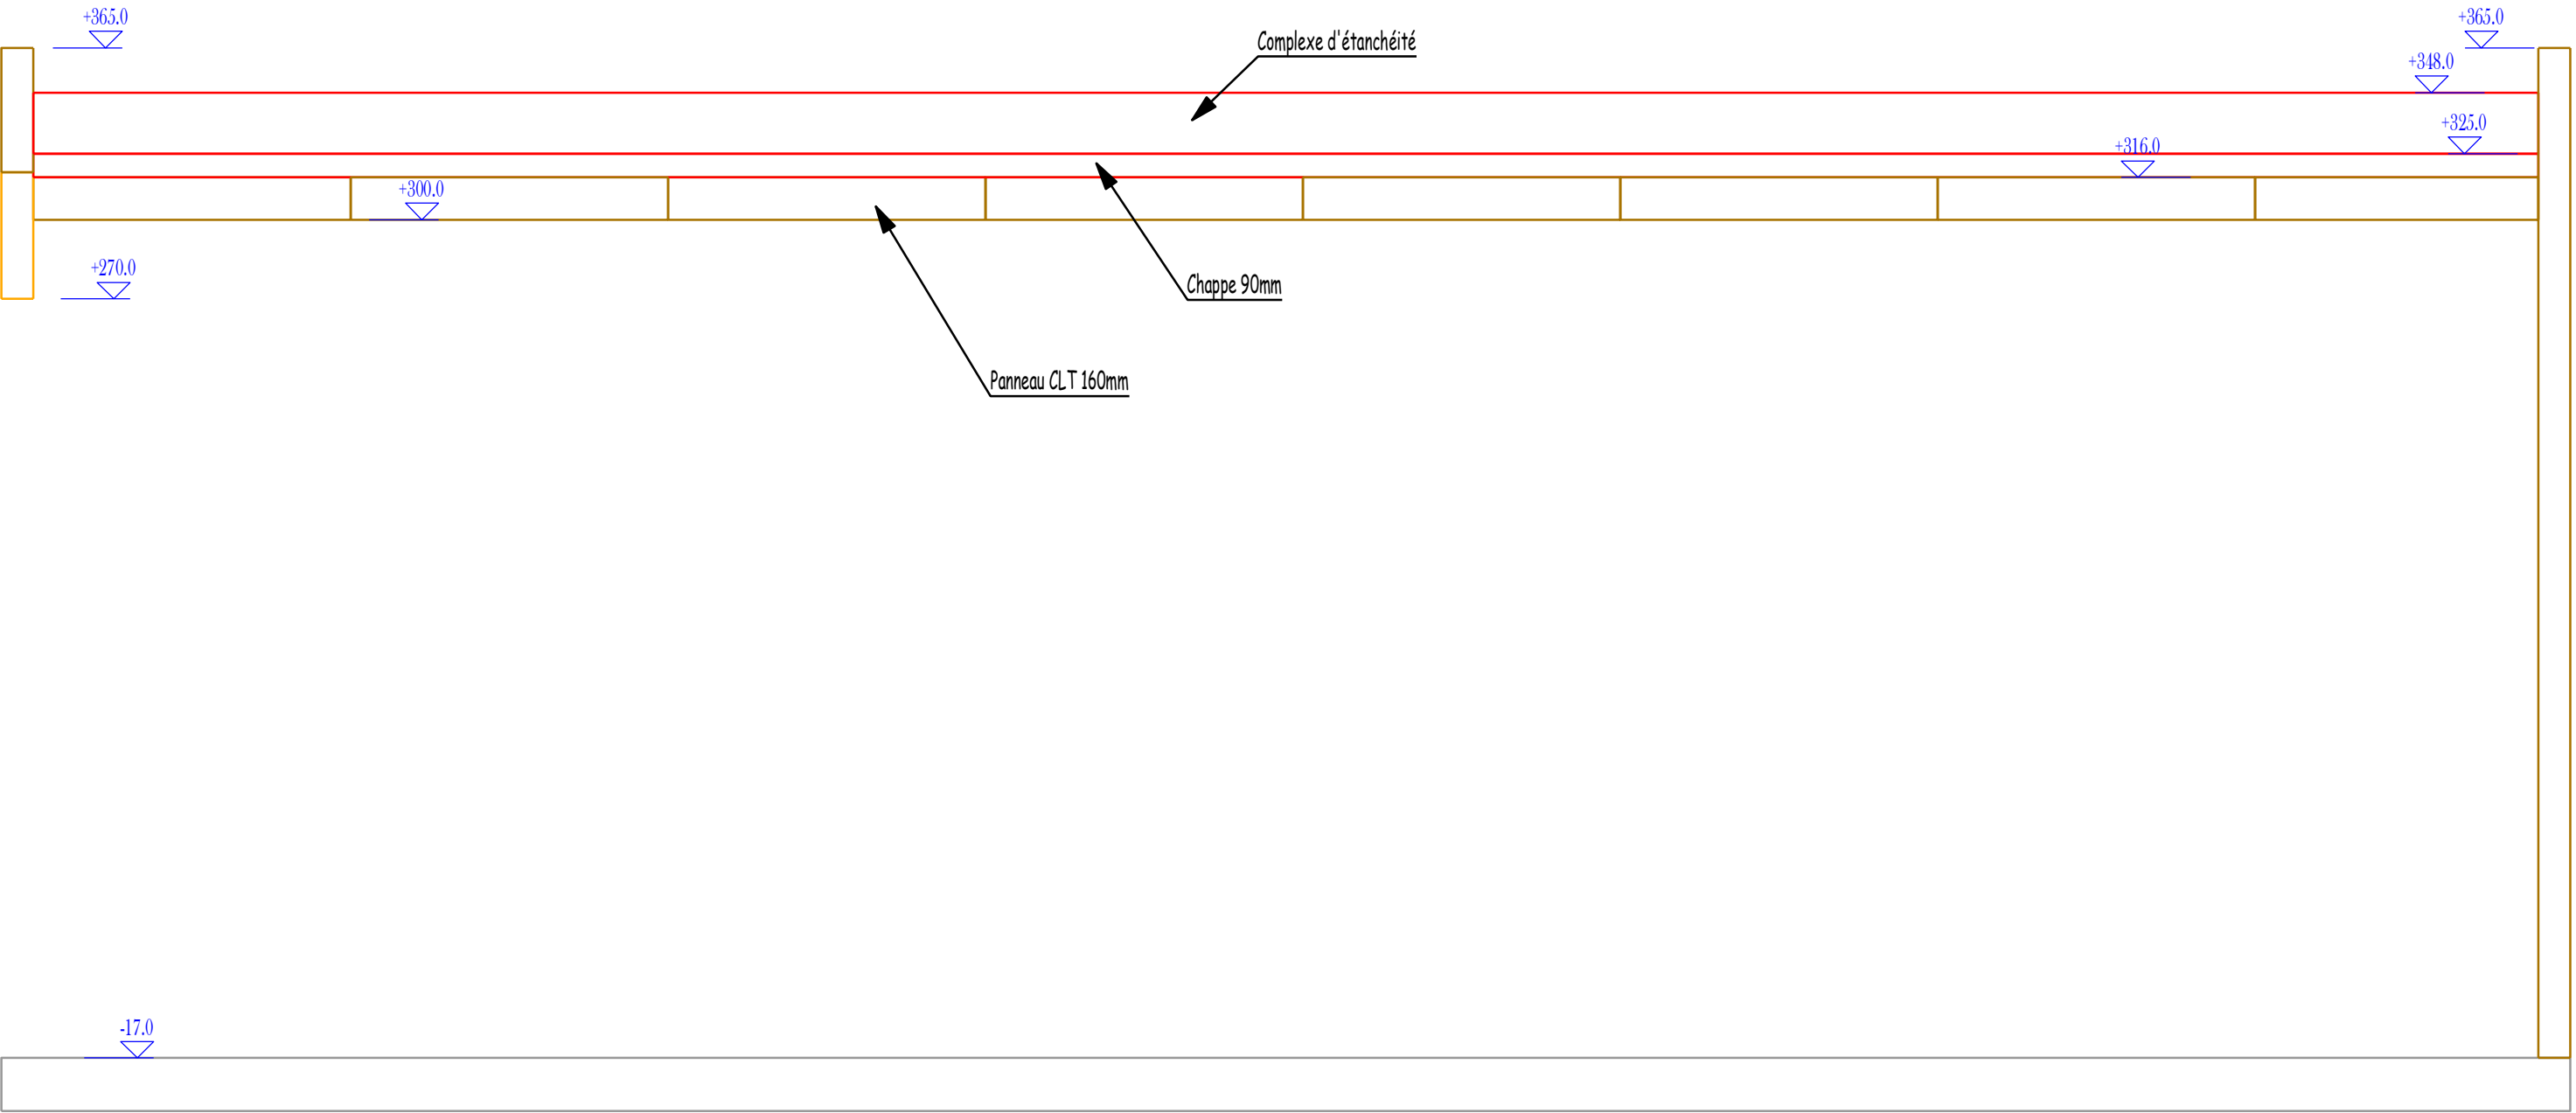

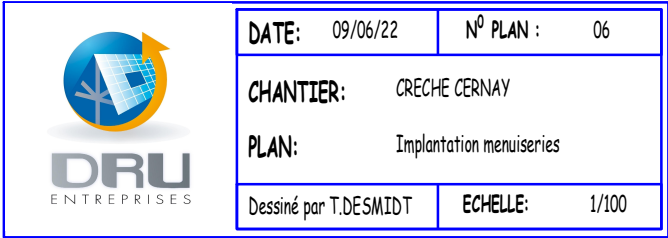

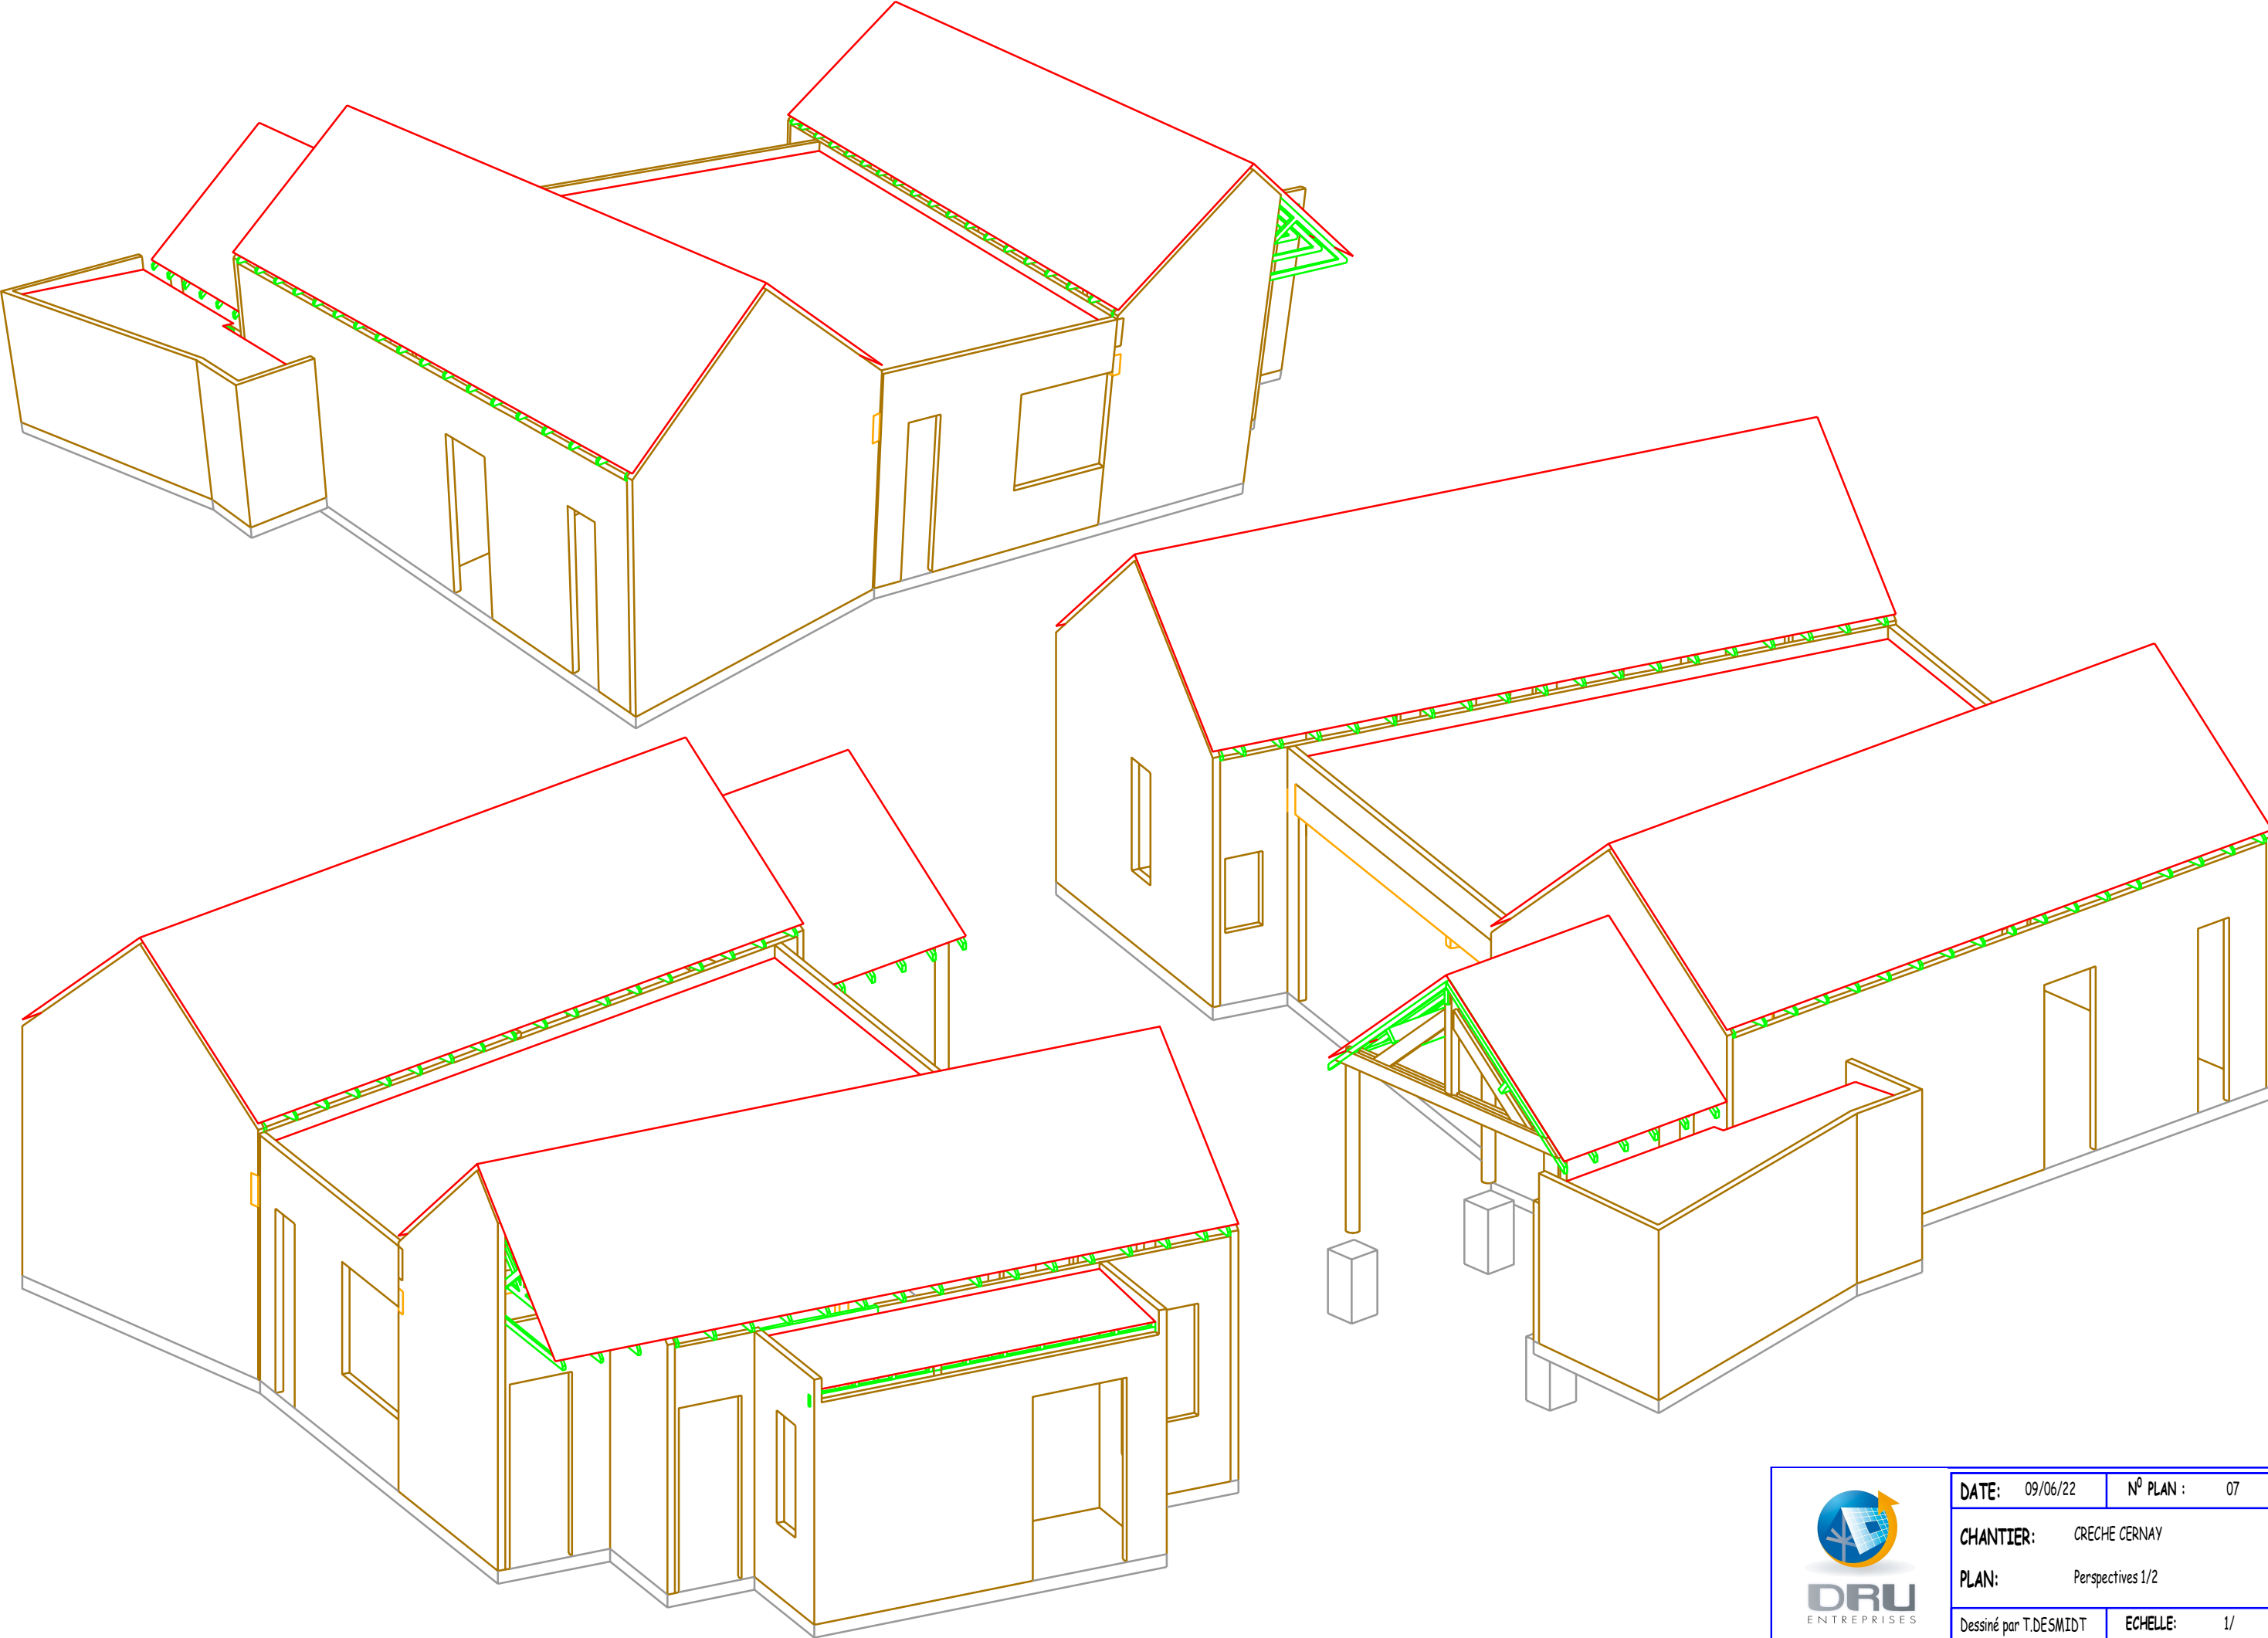

DATE:	09/06/22	N° PLAN :	07
CHANTIER:	CRECHE CERNAY		
PLAN:	Perspectives 1/2		
Dessiné par T.DESMIDT	ECHELLE:	1/	

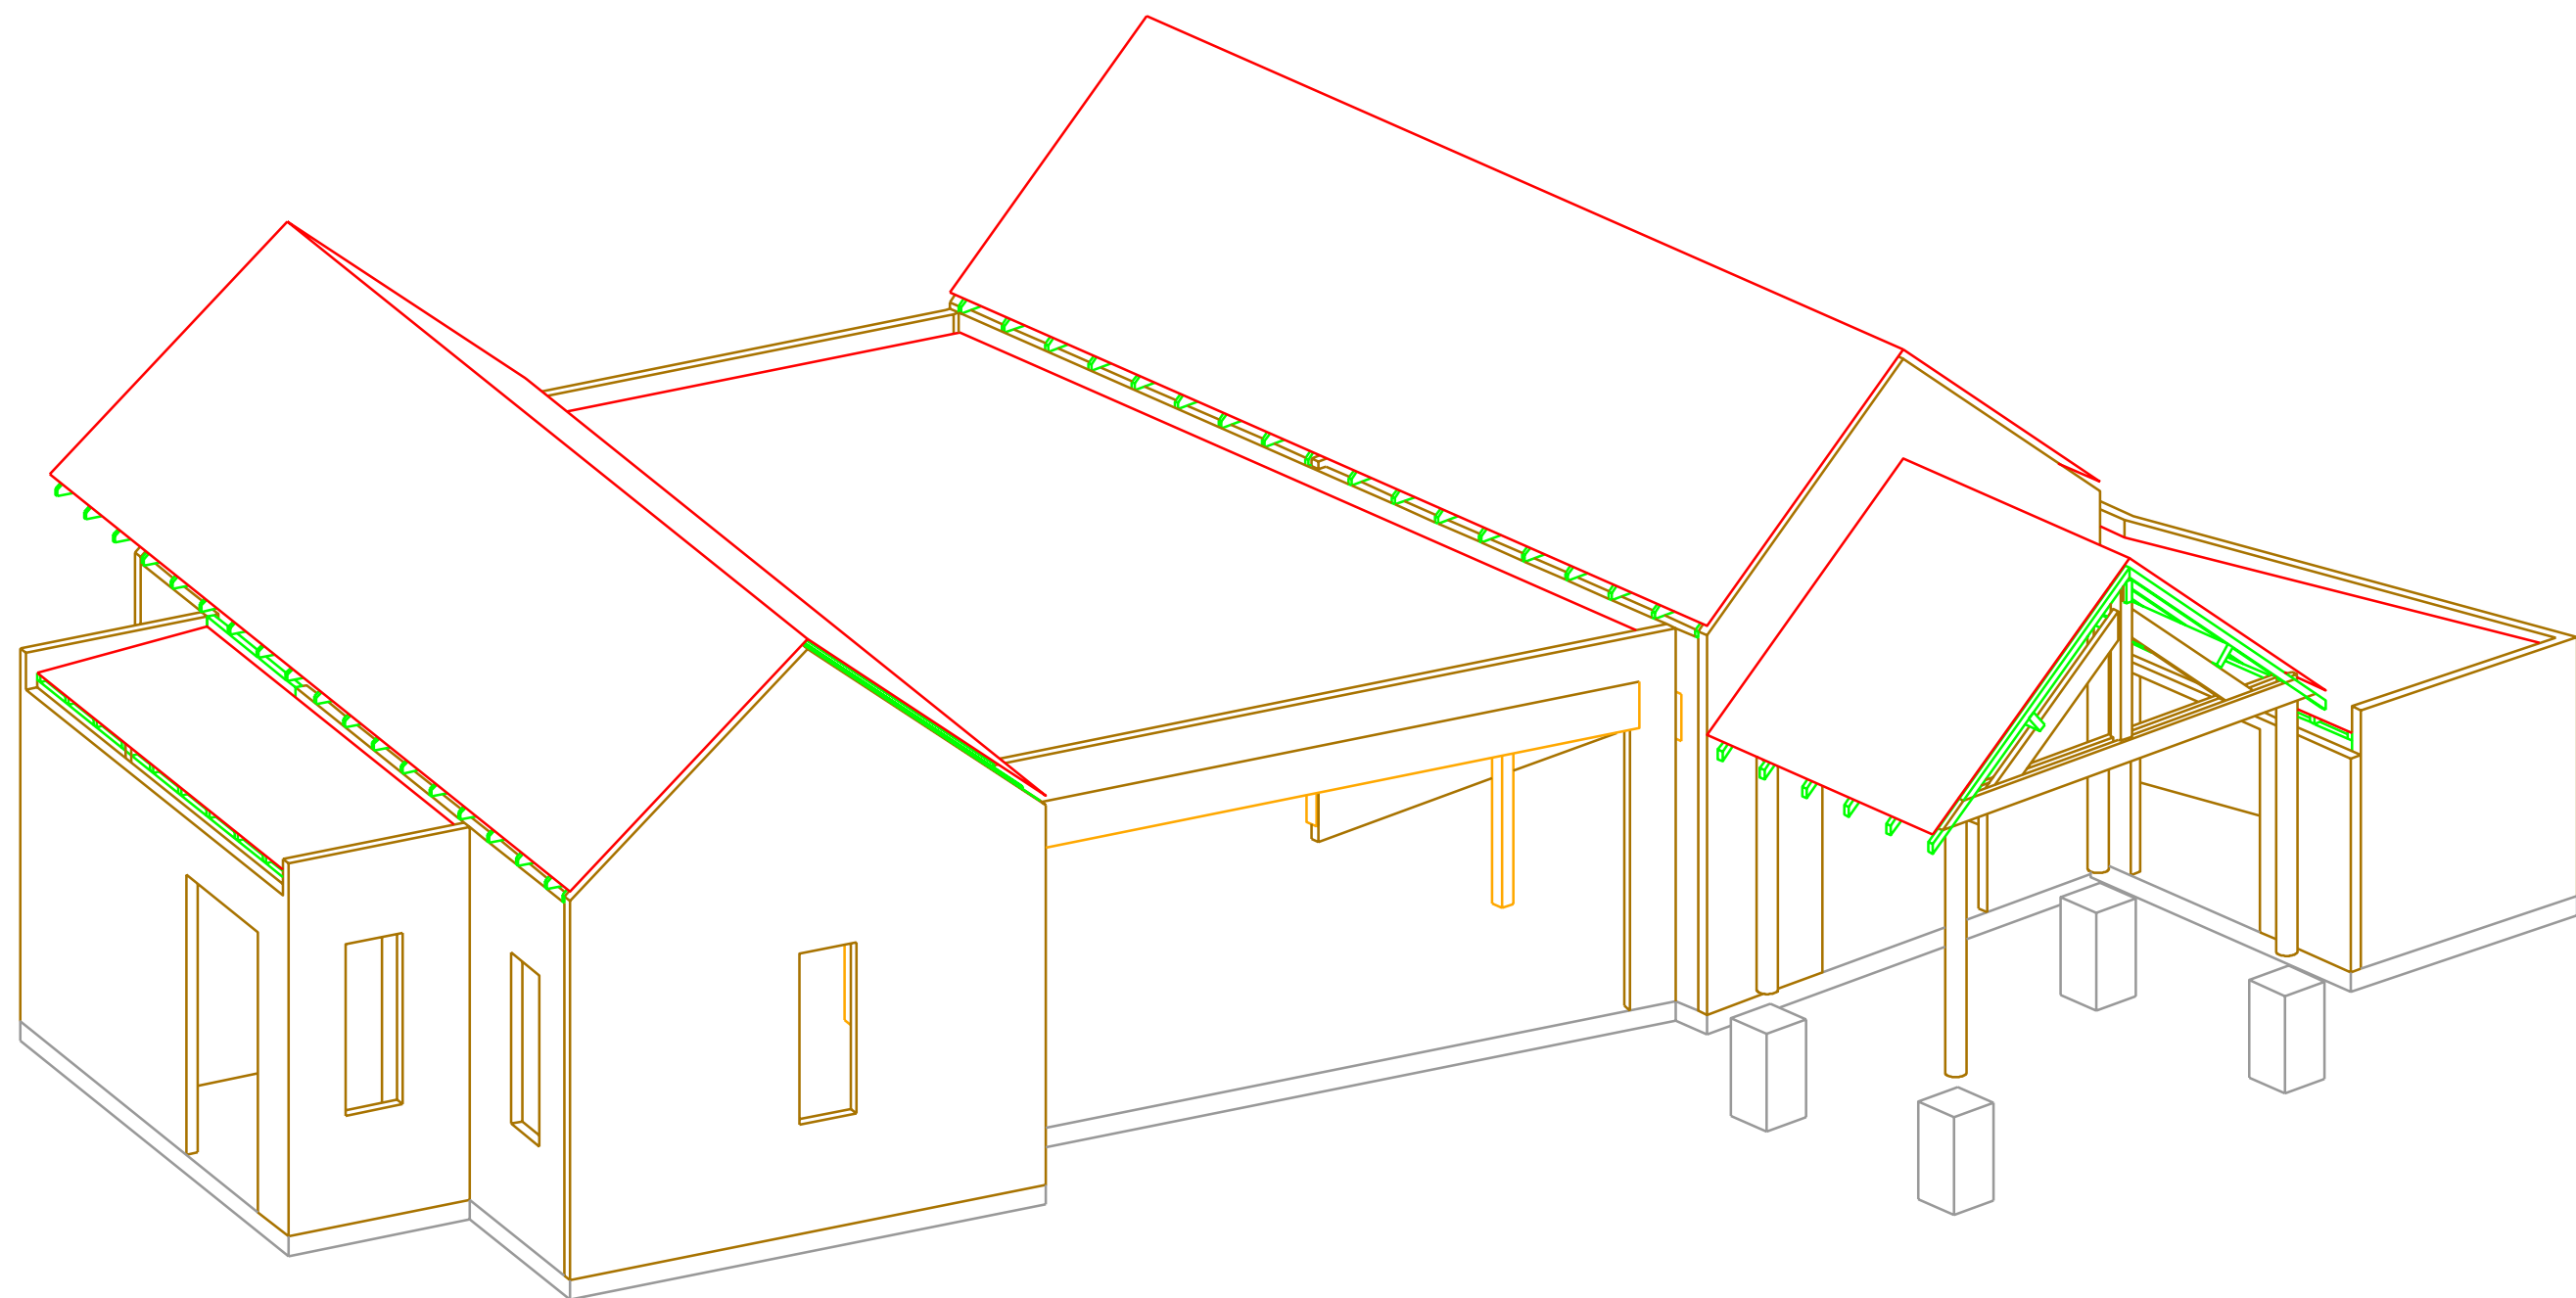

	DATE:	09/06/22	N° PLAN :	08
	CHANTIER:	CRECHE CERNAY		
	PLAN:	Perspectives 2/2		
	Dessiné par T.DESMIDT	ECHELLE:	1/	