

# TOITURE VEGETALISEE

Végétalisation 100 mm

Isolation laine de BOIS 240 mm


dalle BETON 90 mm

plancher BOIS lamellé collé 160 mm

laine de roche 40 mm

sous face acoustique BOIS

PENTE 1%

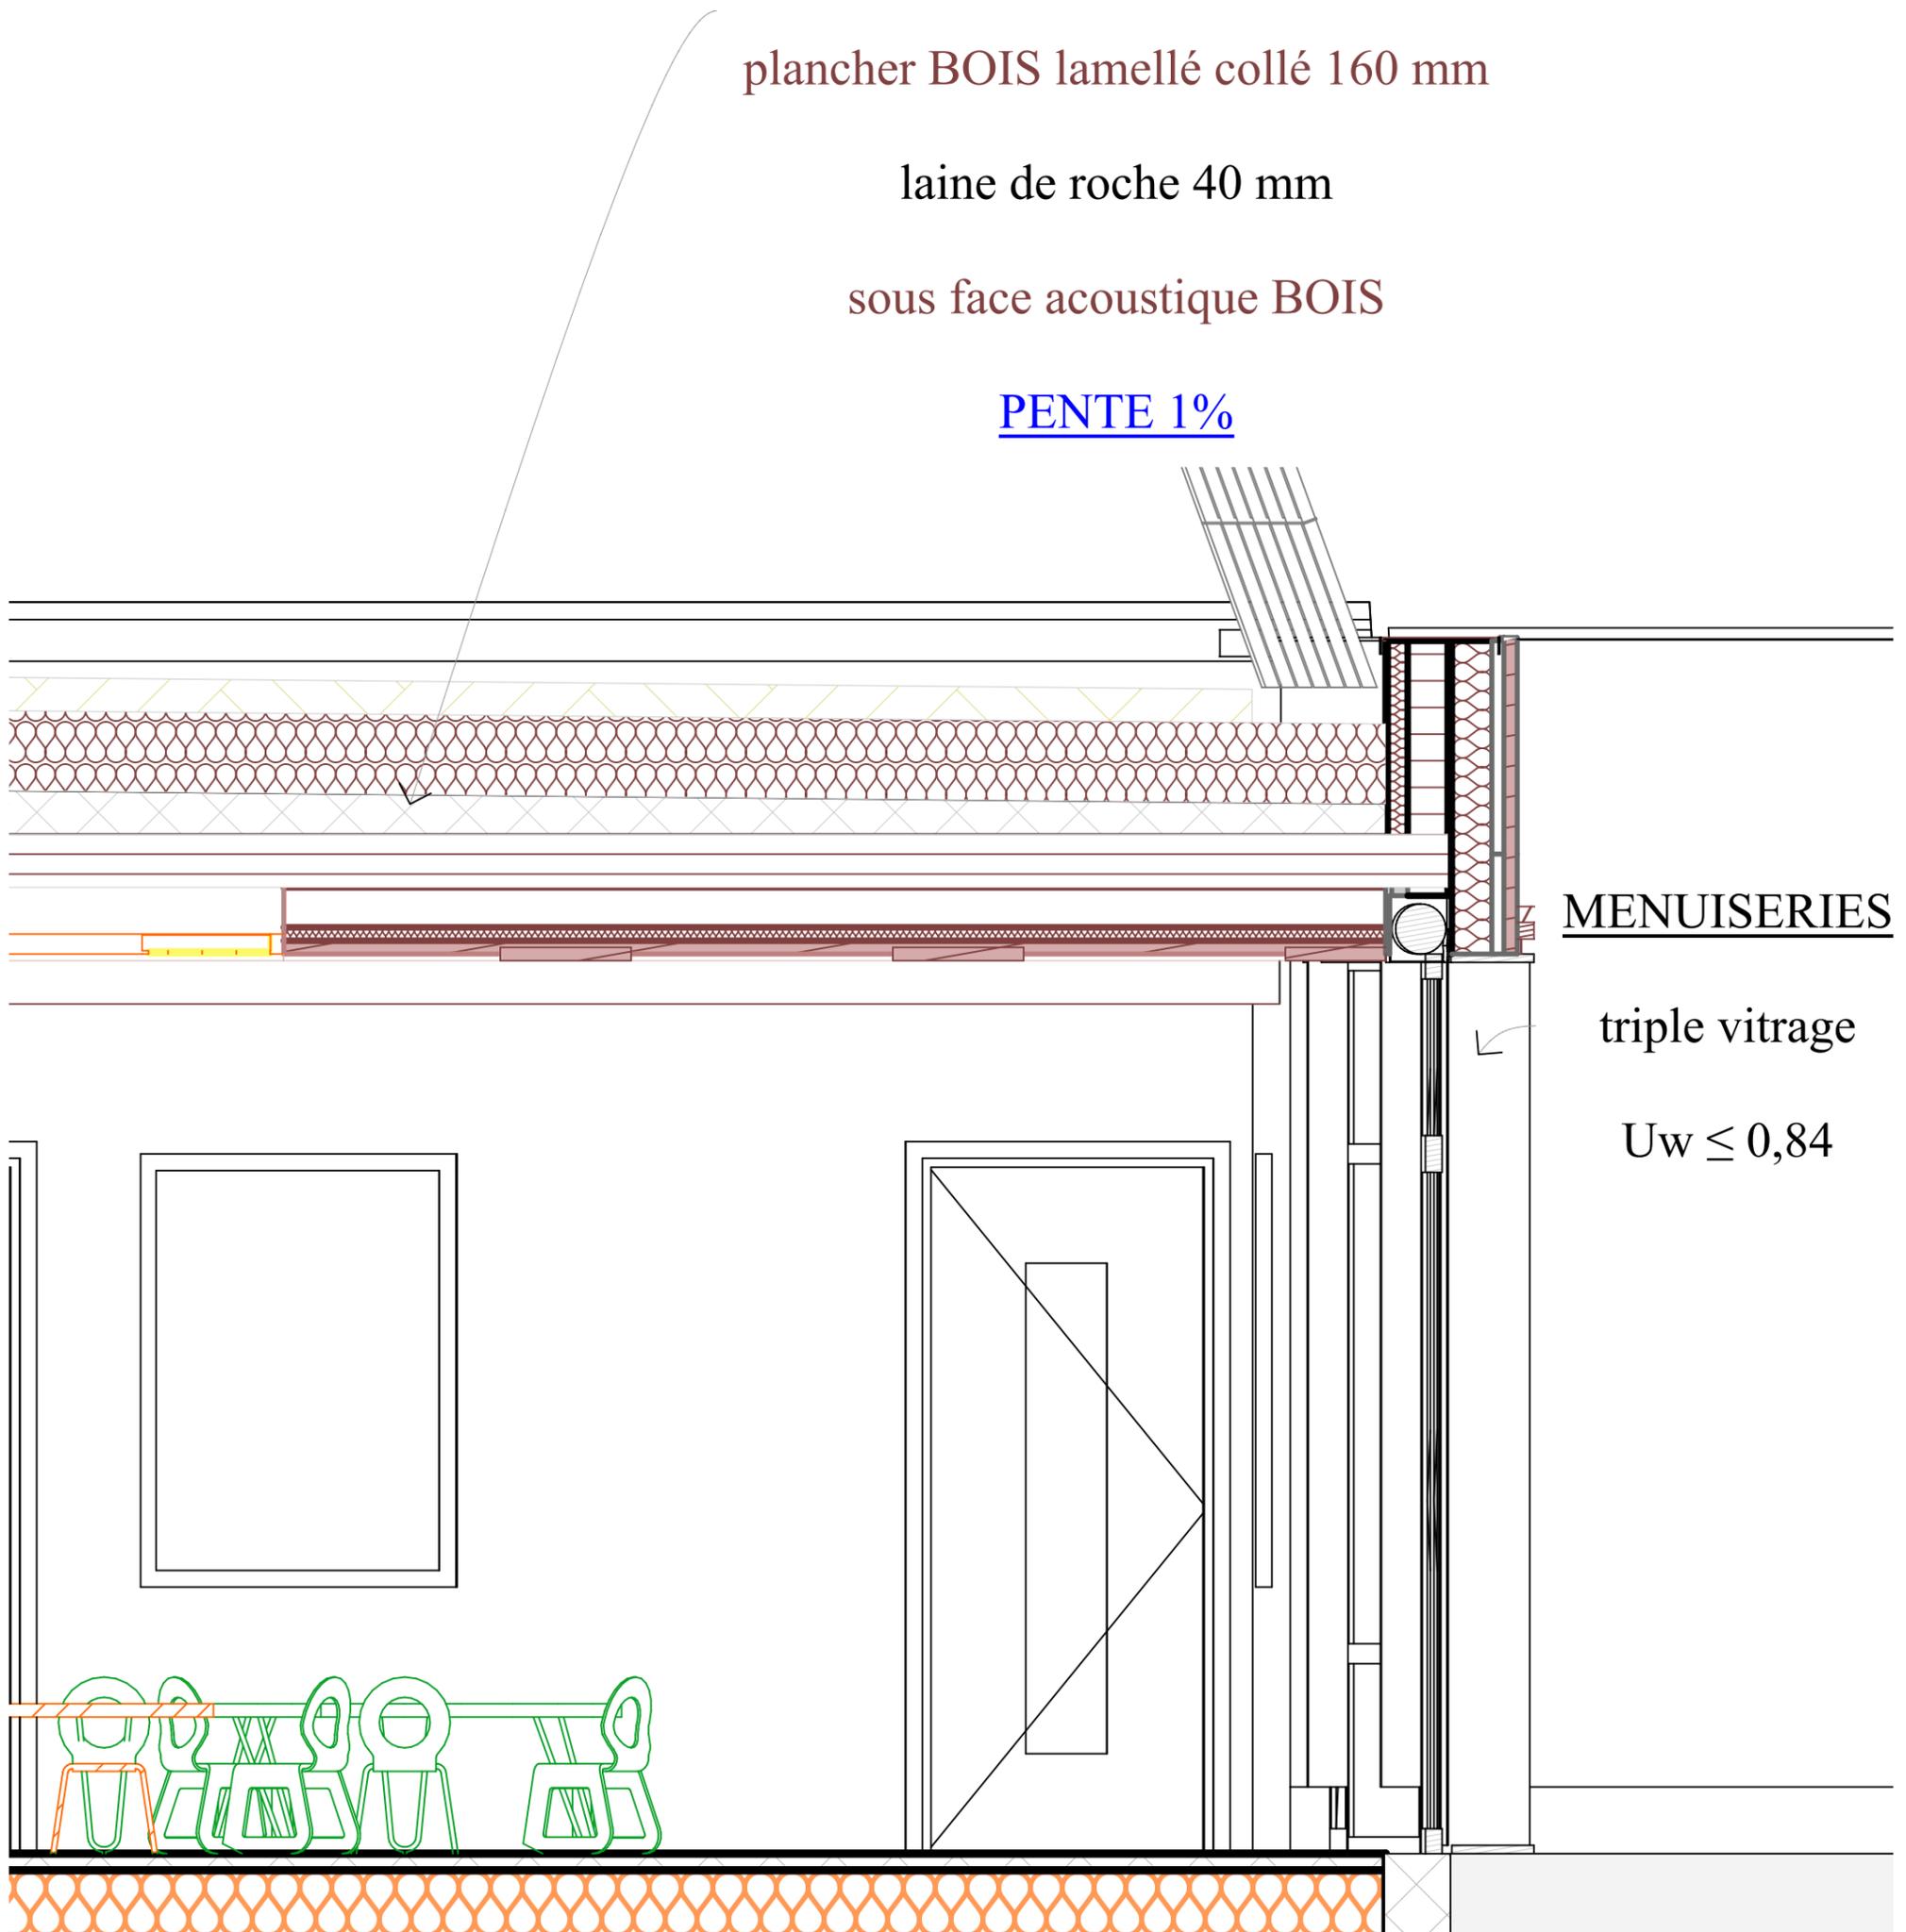

MENUISERIES

triple vitrage

$U_w \leq 0,84$