

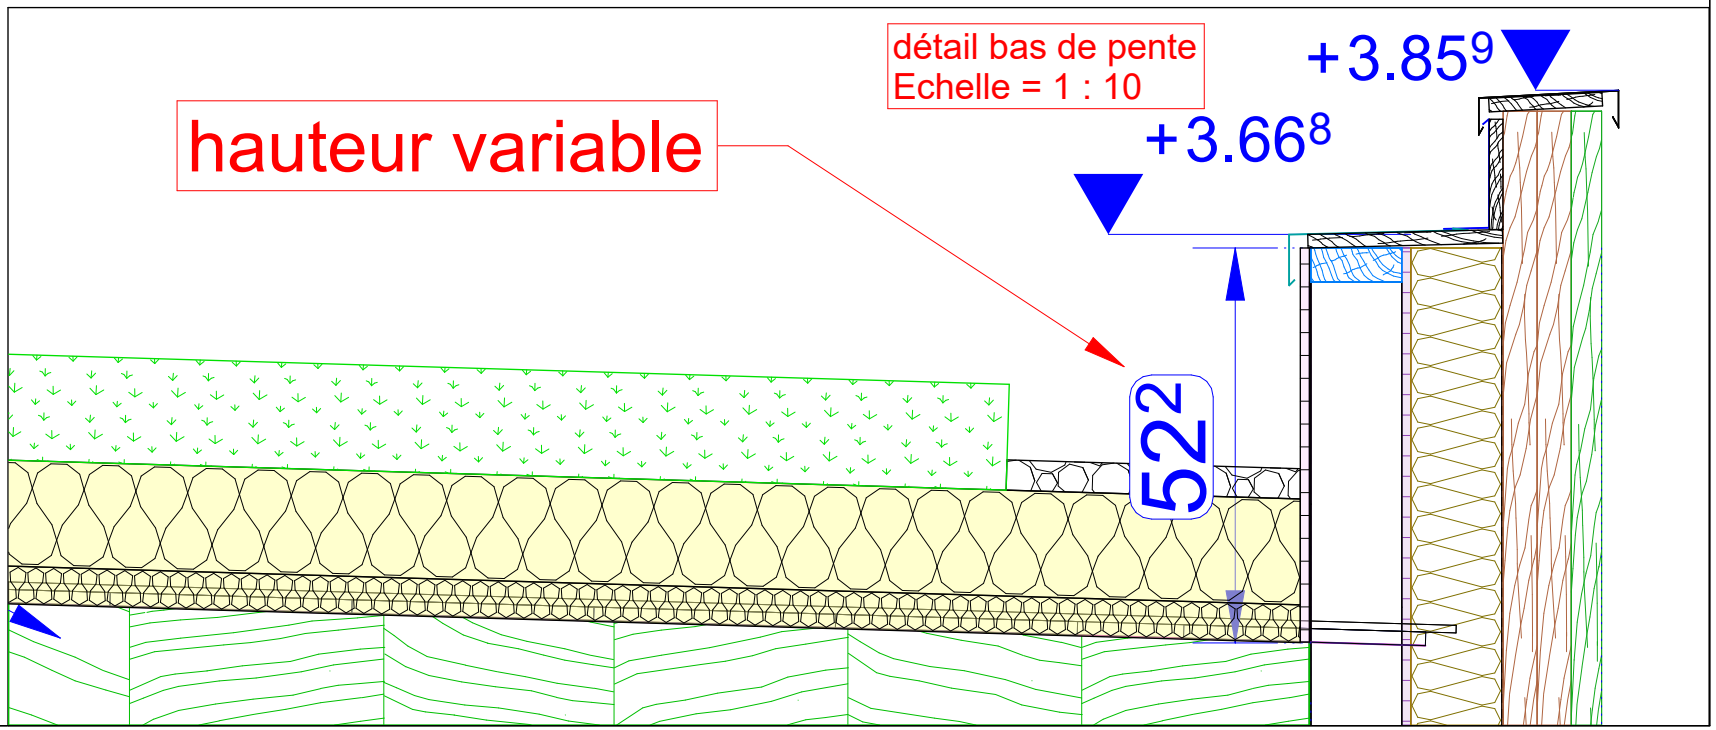


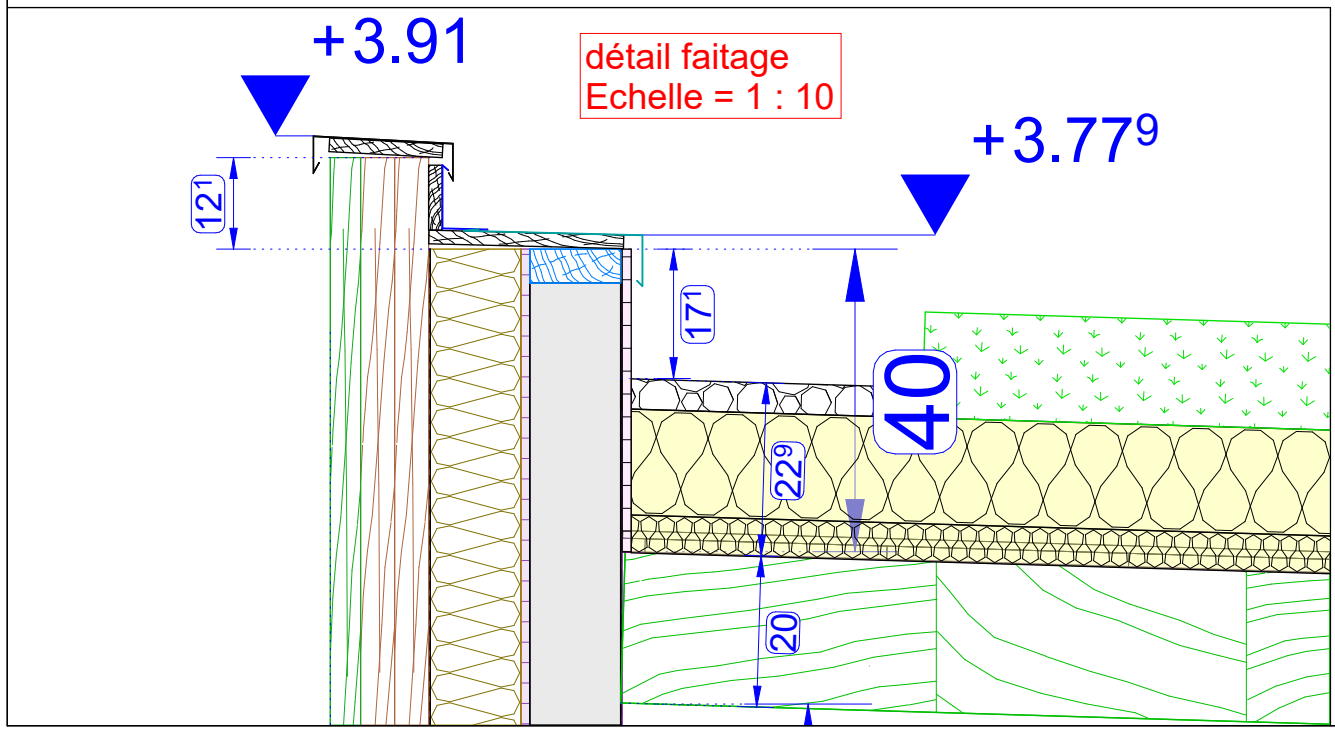

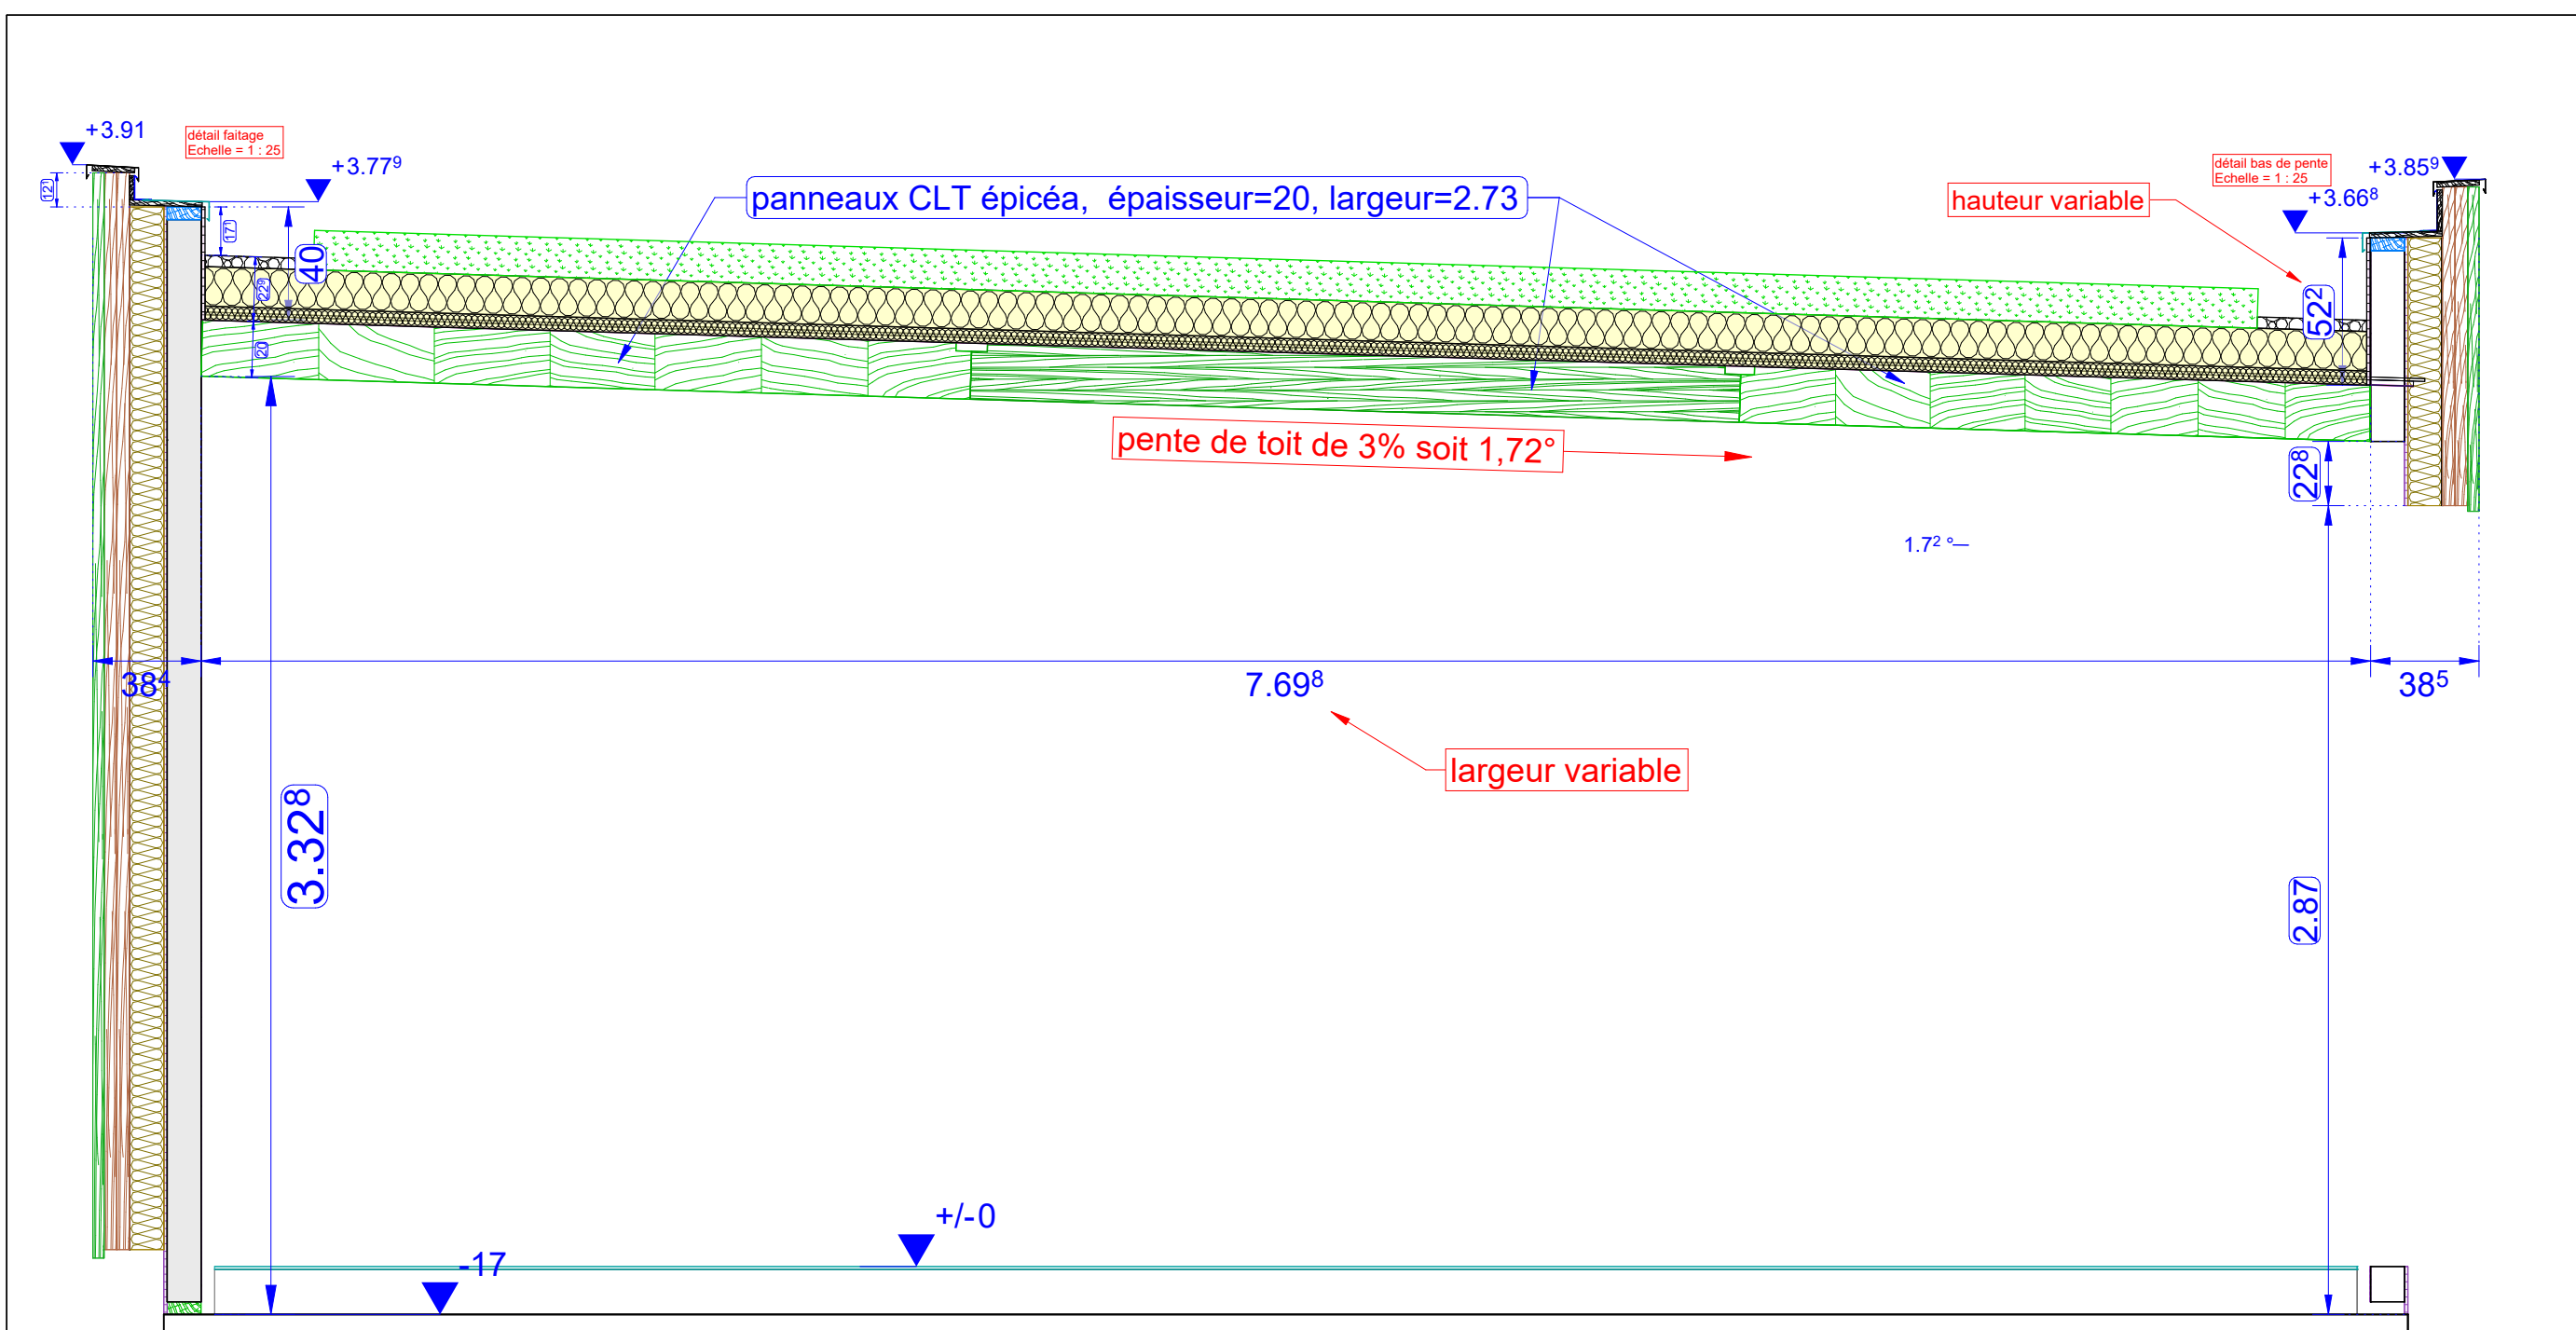

16 rue du grand Boël
28310 JANVILLE EN BEAUCIE
Tél : 02 37 31 28 54
E-Mail: didier.franch@dru-entreprises.com
Site : www.dru-entreprises.com
Interlocuteur : Didier Franch

Ind.	Date	Modifications
	03/10/2022	

Plan 4: coupe AA sur salle d'éveil

A3

Date : 03/10/2022
Ech. 1 : 25

Projet : construction d'une micro creche
Rue : place de l'église
Ville : LONGVILLIERS
Client : Rambouillet Territoires,