


① Coupe 01
1 : 50

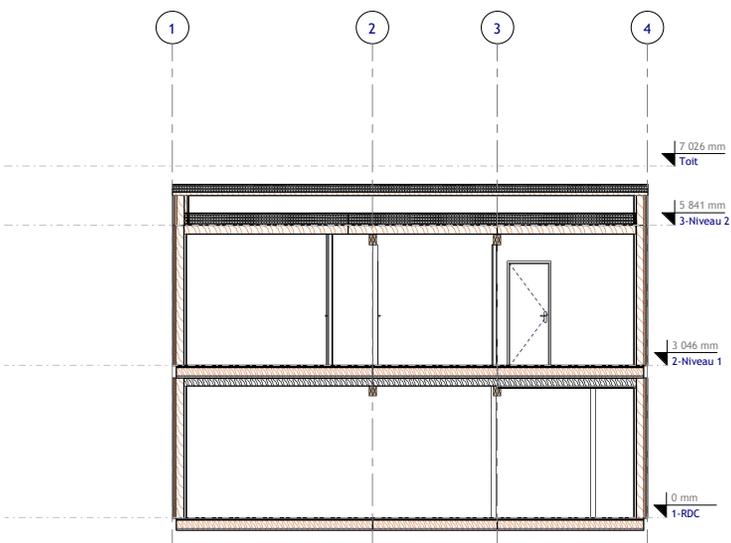

② Coupe 02
1 : 50



**Projet Maison Design T5
Wattrelos - Variante Vestack
EXE**

Détails sur le projet

Dessine par: Auteur	Numero de la feuille: EXE - T5 - Coupes	Numero du plan: 0003	Date : 04/04/2022
Approuve par: Approbateur			Echelle: 1 : 50