
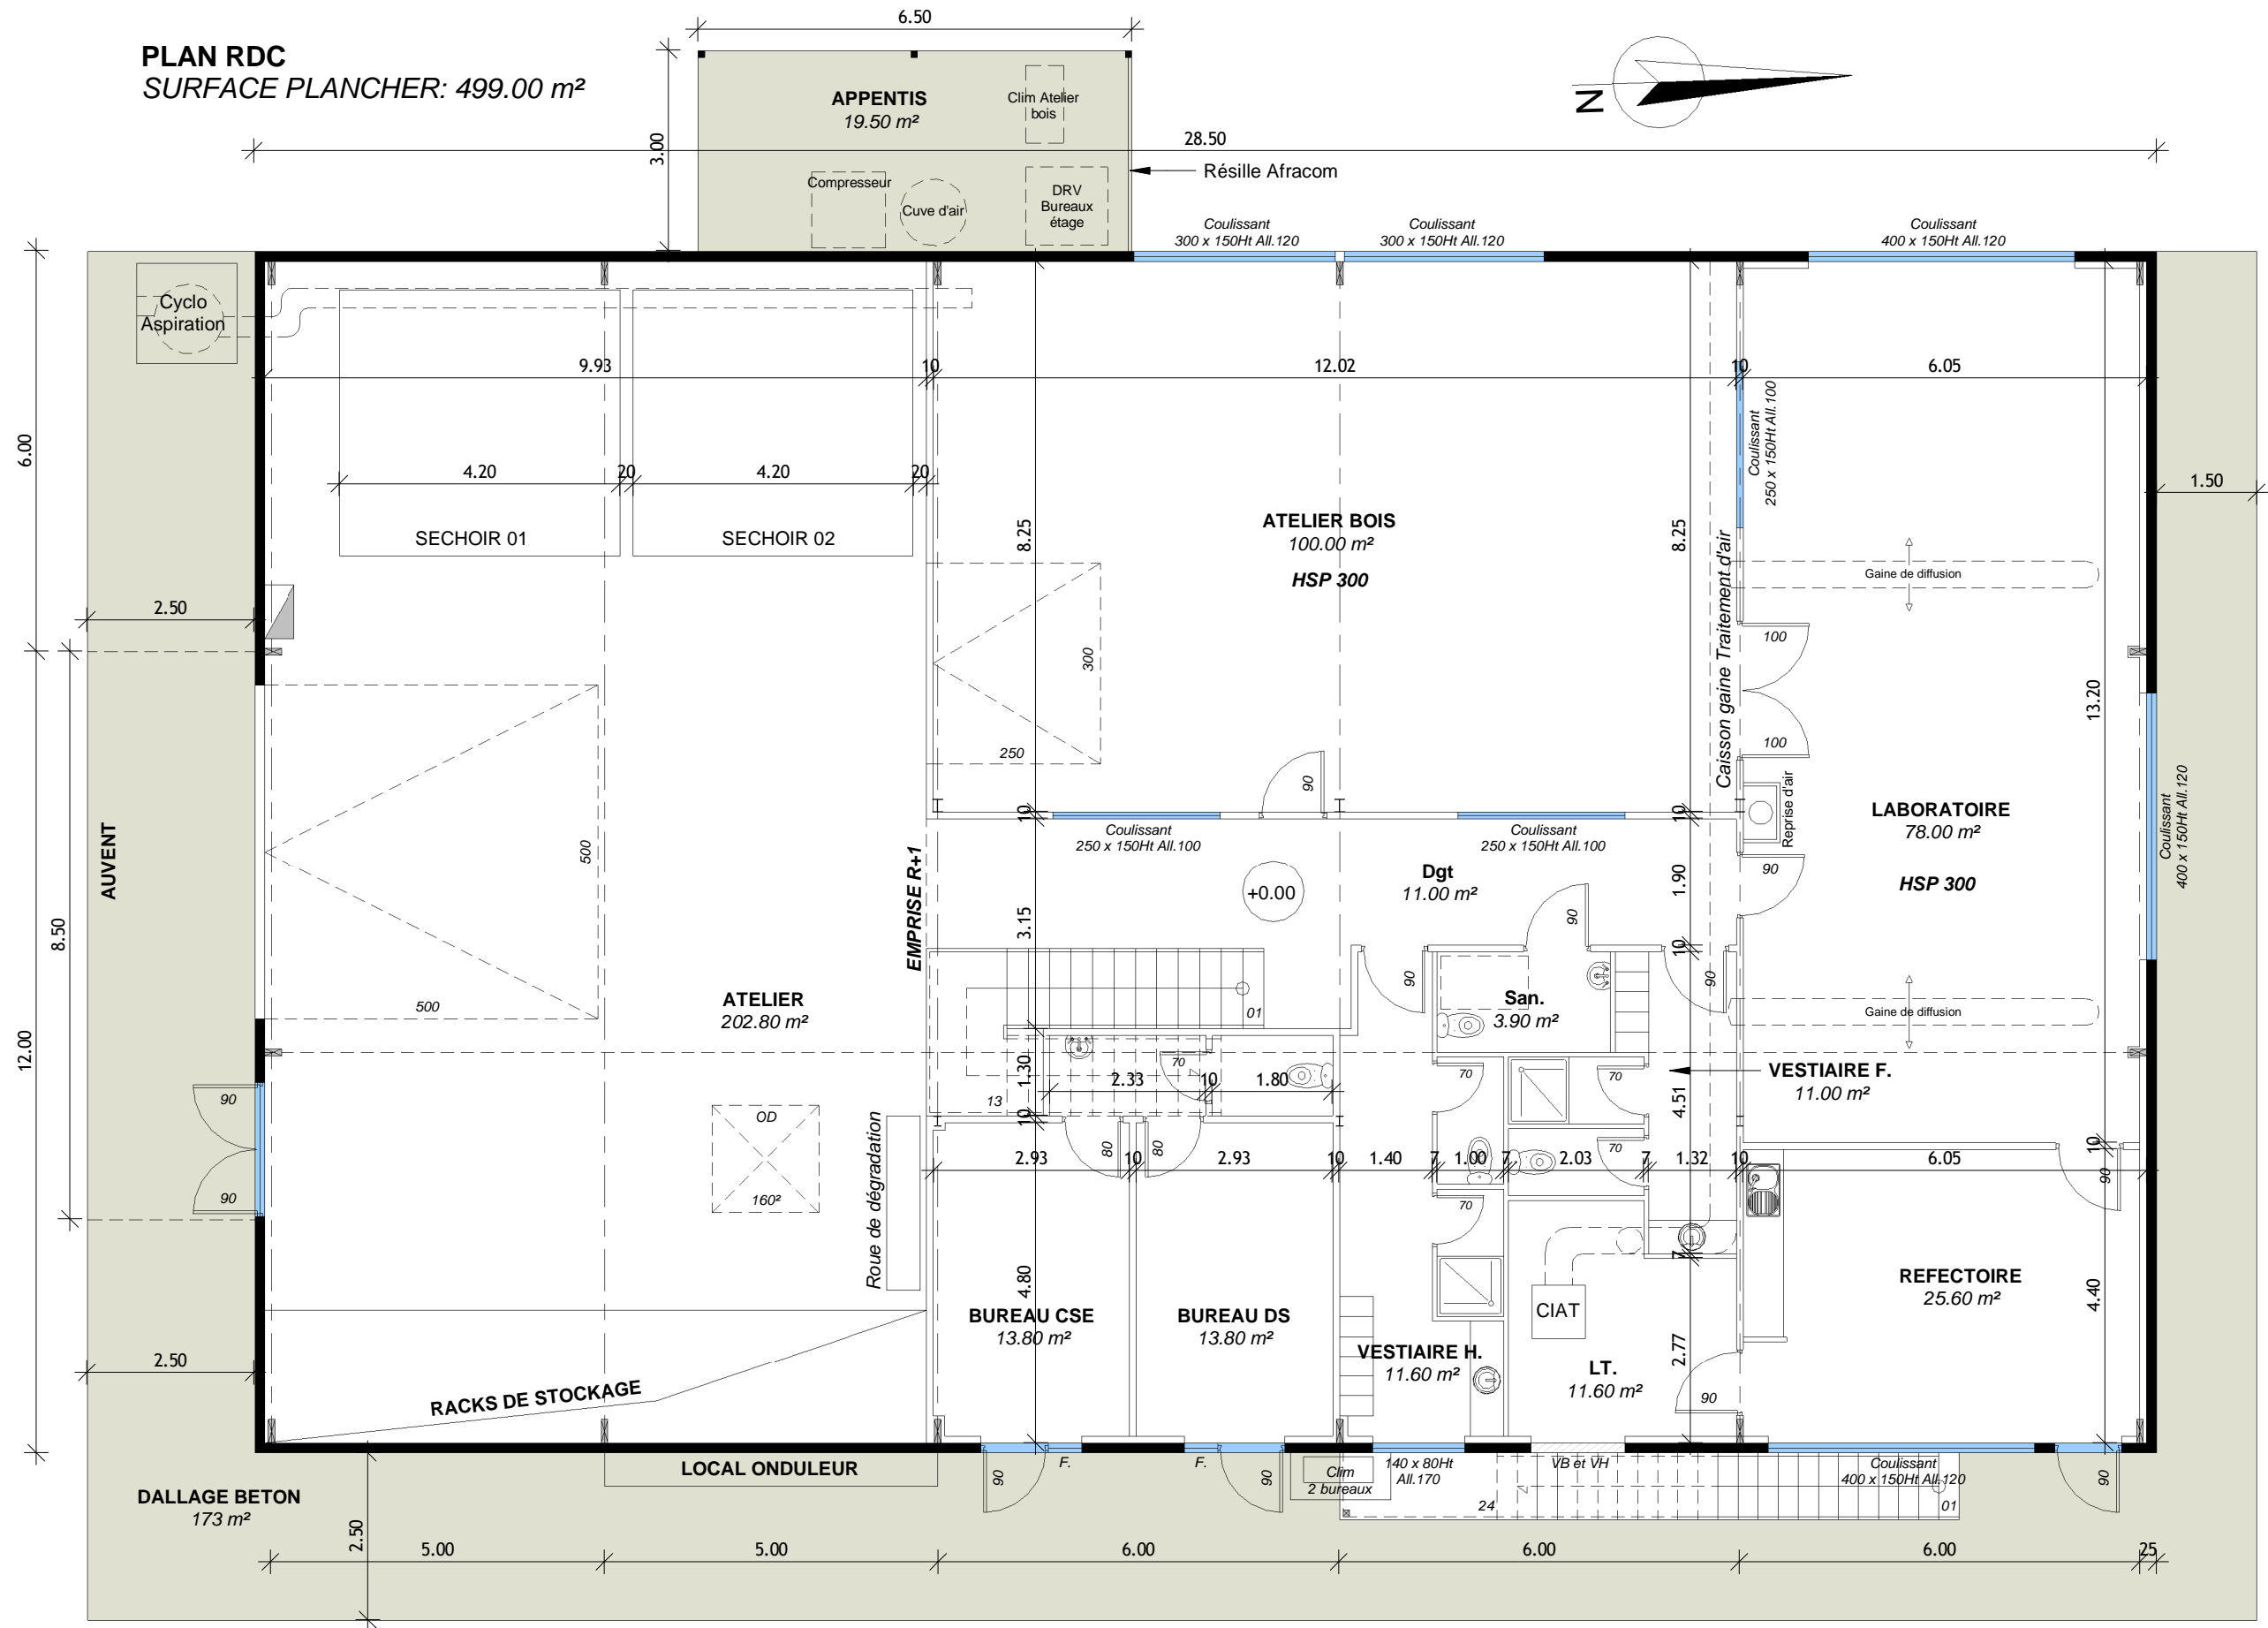


**PLAN RDC**  
SURFACE PLANCHER: 499.00 m<sup>2</sup>

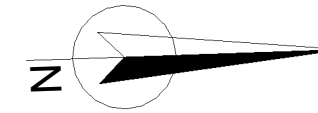

EXECUTION:  
DVB CONSTRUCTION  
2, RUE PIERRE PAUL DE RIQUET  
33 610, CANEJAN  
Tél : 05.56.37.81.97

**EXECUTION**  
MAITRE D'OUVRAGE:  
GASCOGNE R&D  
Route de Cap de Pin, 40210 ESCOURCE  
REALISATION D'UN BATIMENT INDUSTRIEL A  
USAGE D'ATELIER ET DE BUREAU.

Le : 24/01/2023 Echelle : 1/100°  
PLAN  
RDC