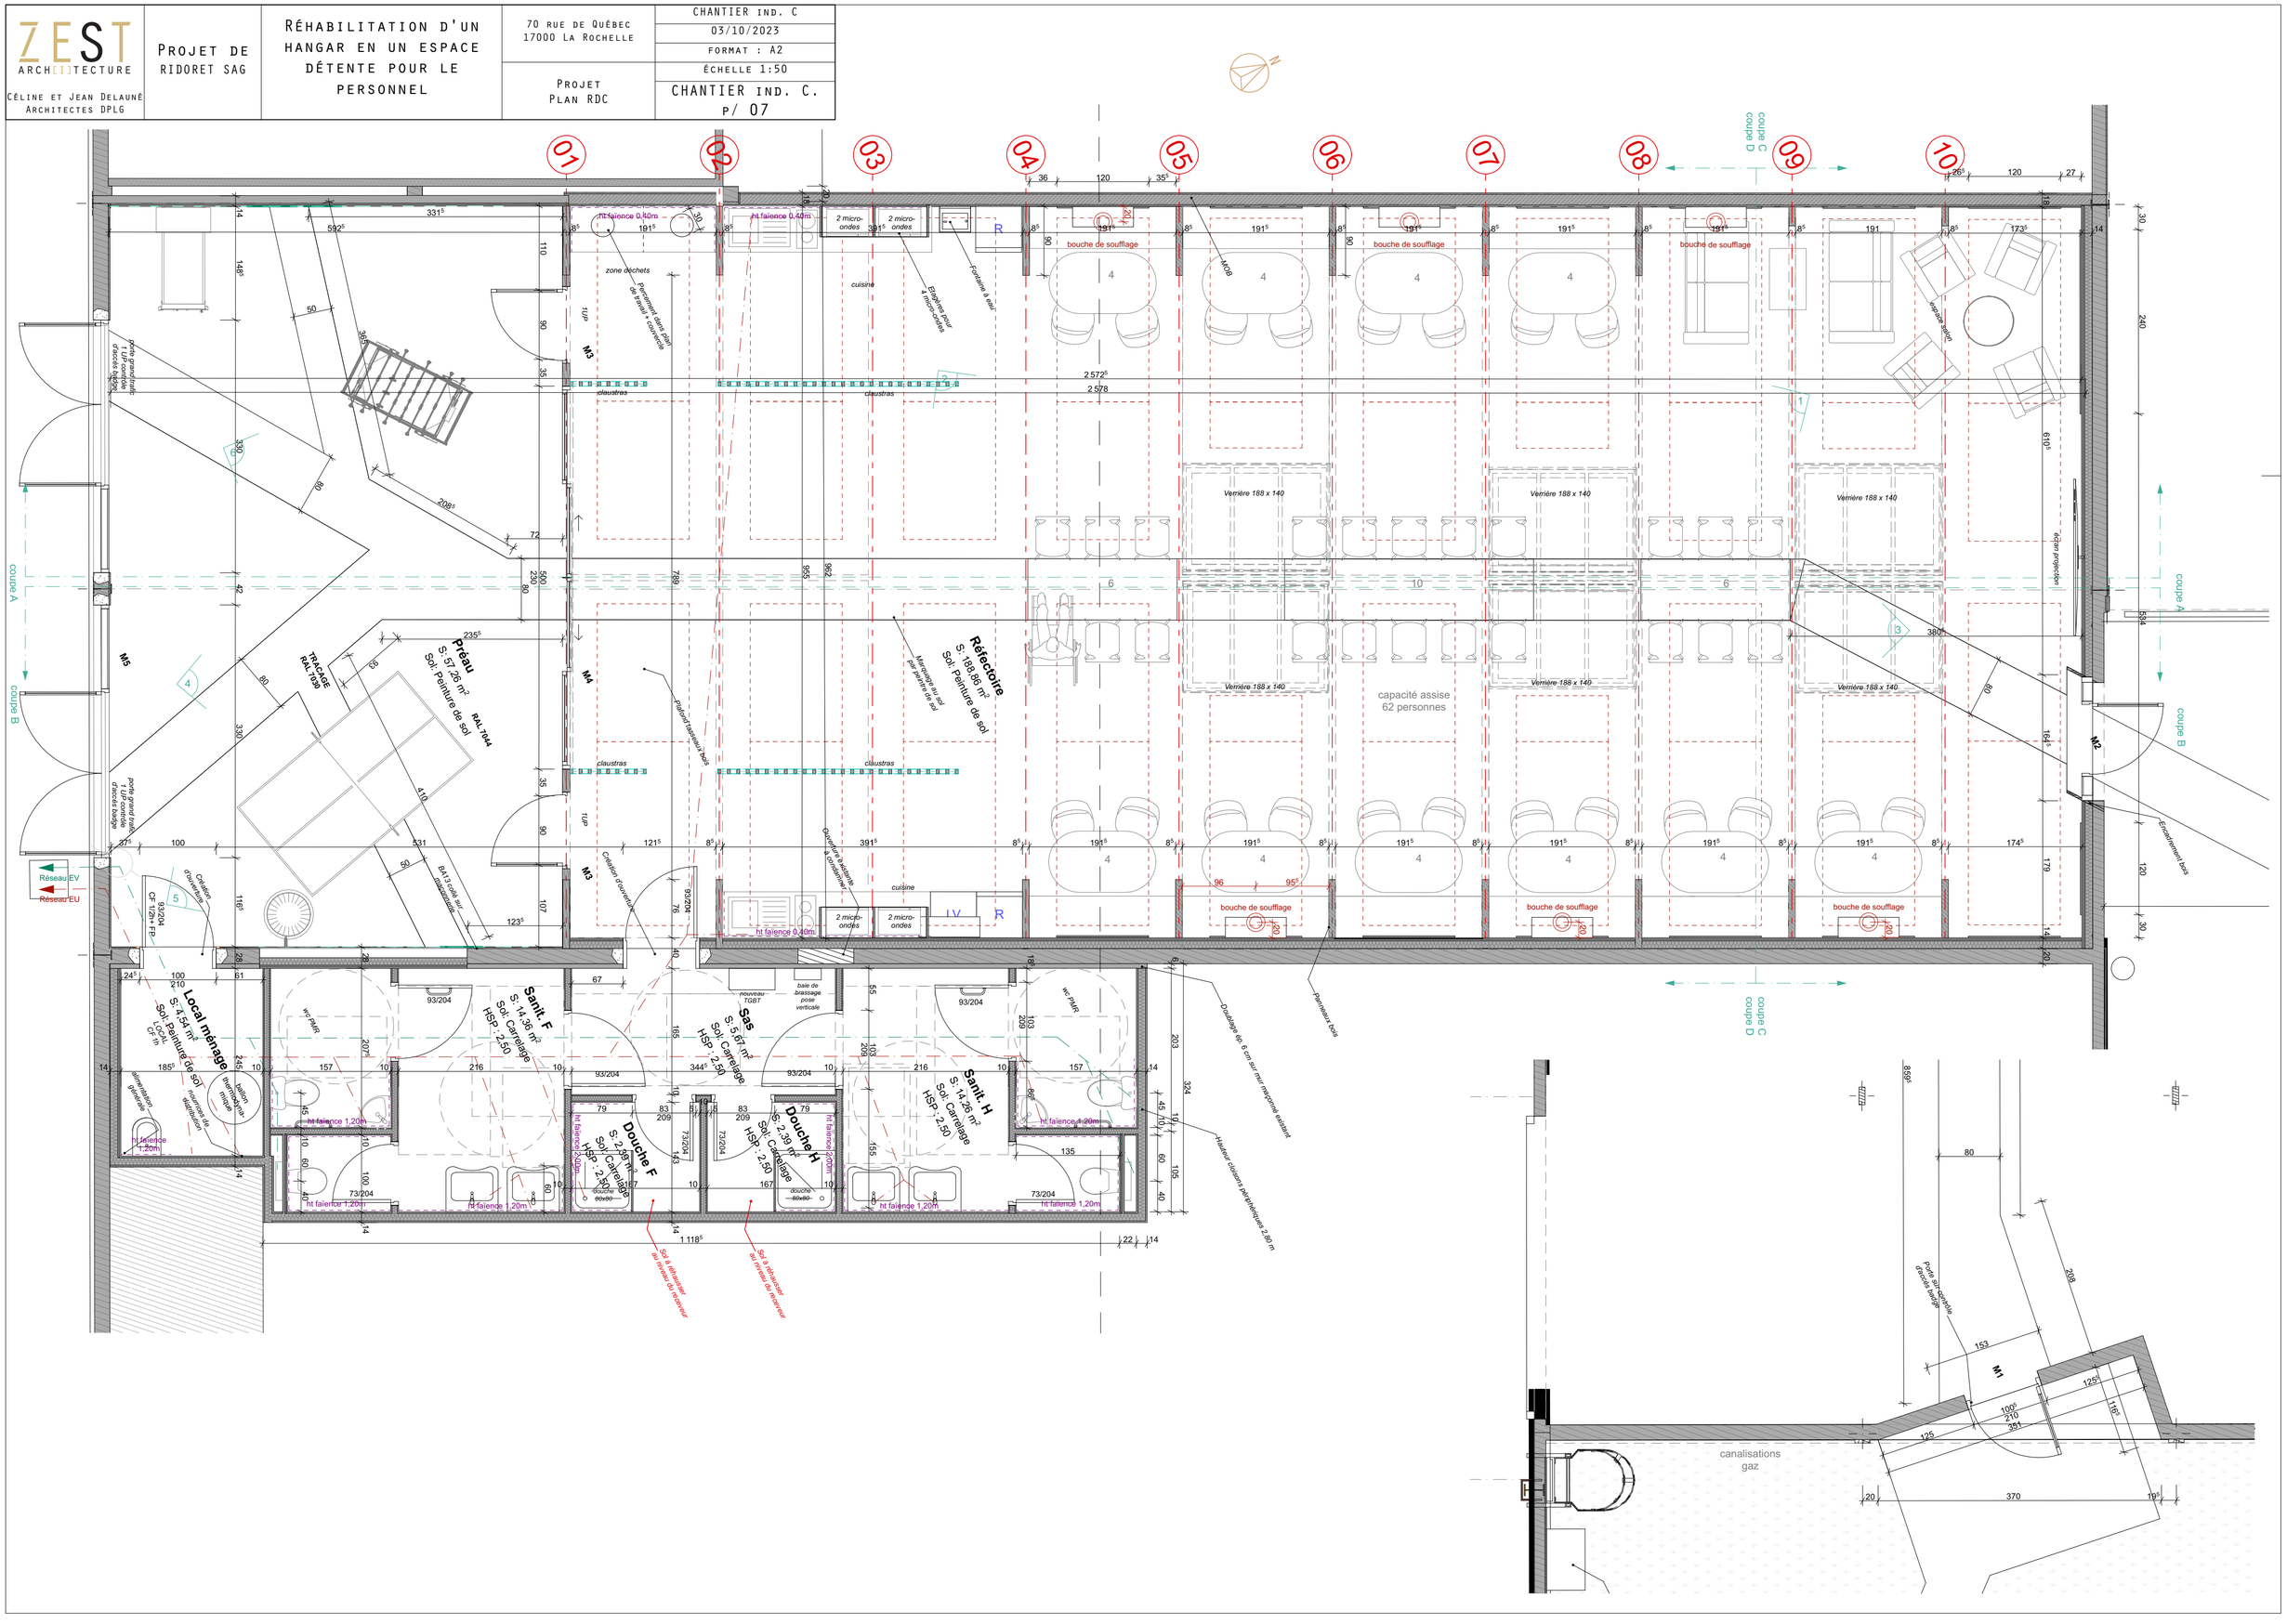ZEST ARCH[I]TECTURE Céline et Jean Delauné Architectes DPLG	Projet de RIDORET SAG	Réhabilitation d'un hangar en un espace détente pour le personnel	70 rue de Québec 17000 La Rochelle	CHANTIER IND. C 03/10/2023 FORMAT : A2 ÉCHELLE 1:50
			Projet Plan RDC	CHANTIER IND. C. P/ 07