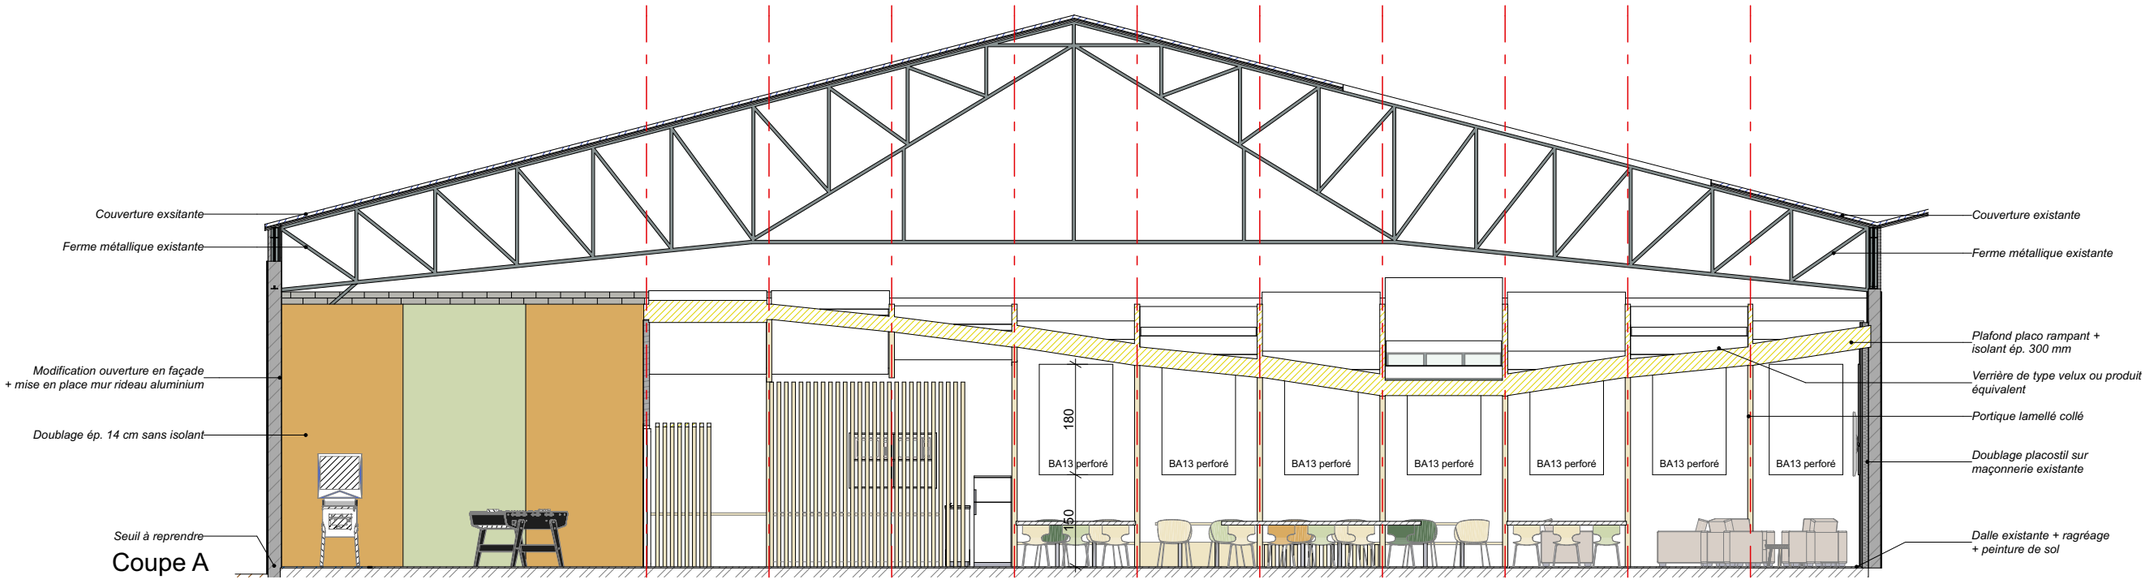

Coupe A

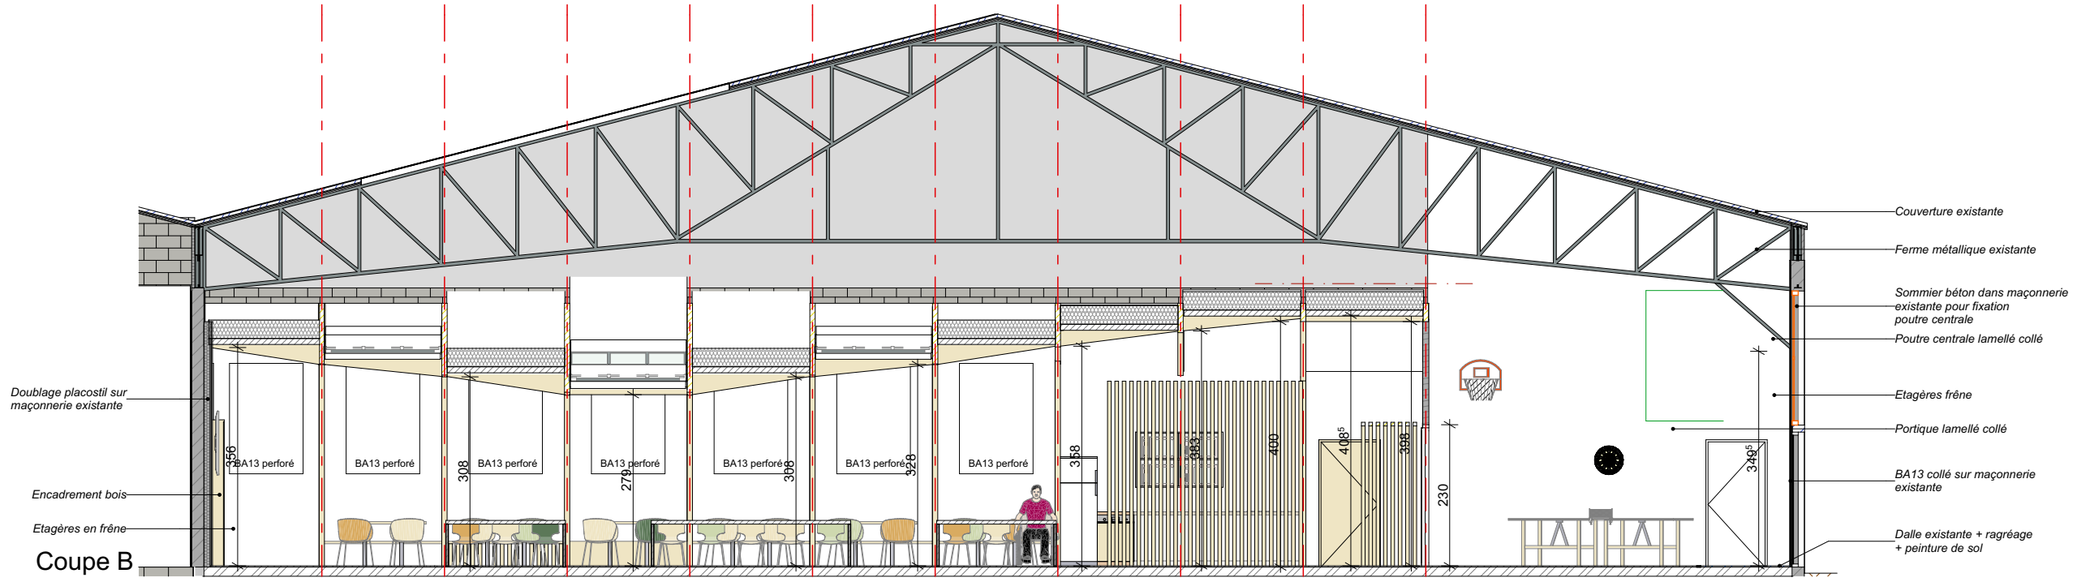

Coupe B

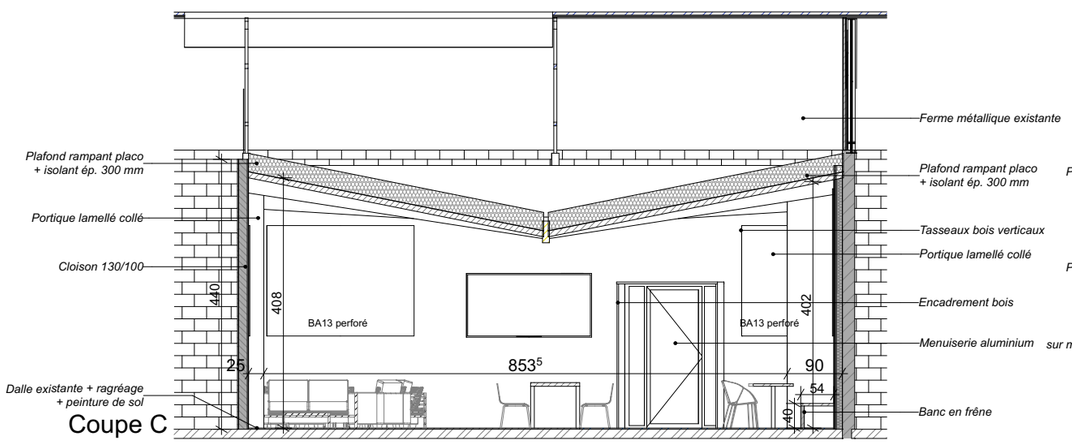

Coupe C

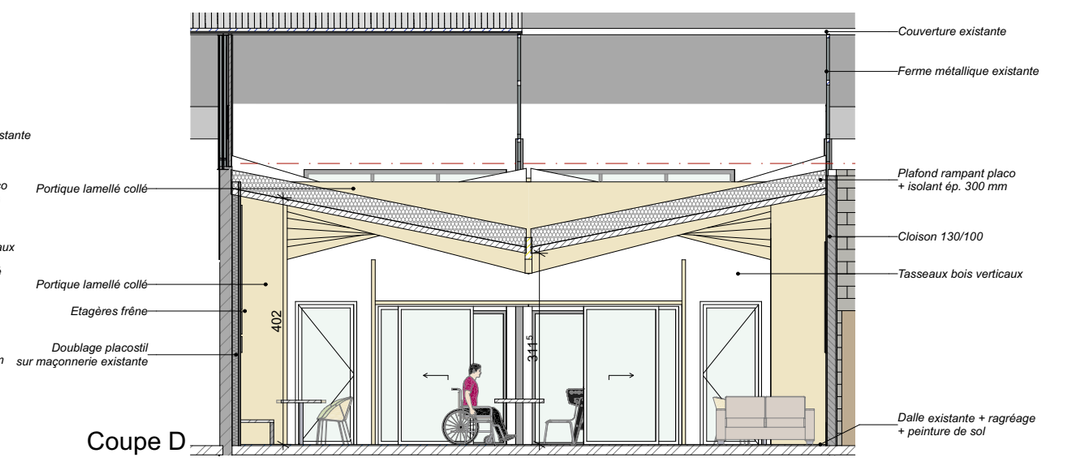

Coupe D

ZEST
ARCH[I]TECTURE

Céline et Jean Delauné
Architectes DPLG
24 rue de la
Briquetterie
17000 La Rochelle
tel.09 83 46 30 17

www.zestarchi.fr
info@zestarchi.fr

Projet de
ridoret SAG

Réhabilitation d'un hangar en un espace détente pour le personnel

70 rue de Québec
17000 La Rochelle

Projet
Coupes

CHANTIER IND. B

07/03/2023

FORMAT : A3

ÉCHELLE 1:100

CHANTIER IND.
B.P/ 08