

PROJET DE
RIDORET SAG

RÉHABILITATION
D'UN HANGAR EN
UN ESPACE
DÉTENTE POUR
LE PERSONNEL

70 RUE DE QUÉBEC
17000 LA ROCHELLE

PROJET
FAÇADE SUD-
OUEST


CHANTIER

13/12/2022


FORMAT : A3

ÉCHELLE 1:100, 1:200



CHANTIER.P/ 12

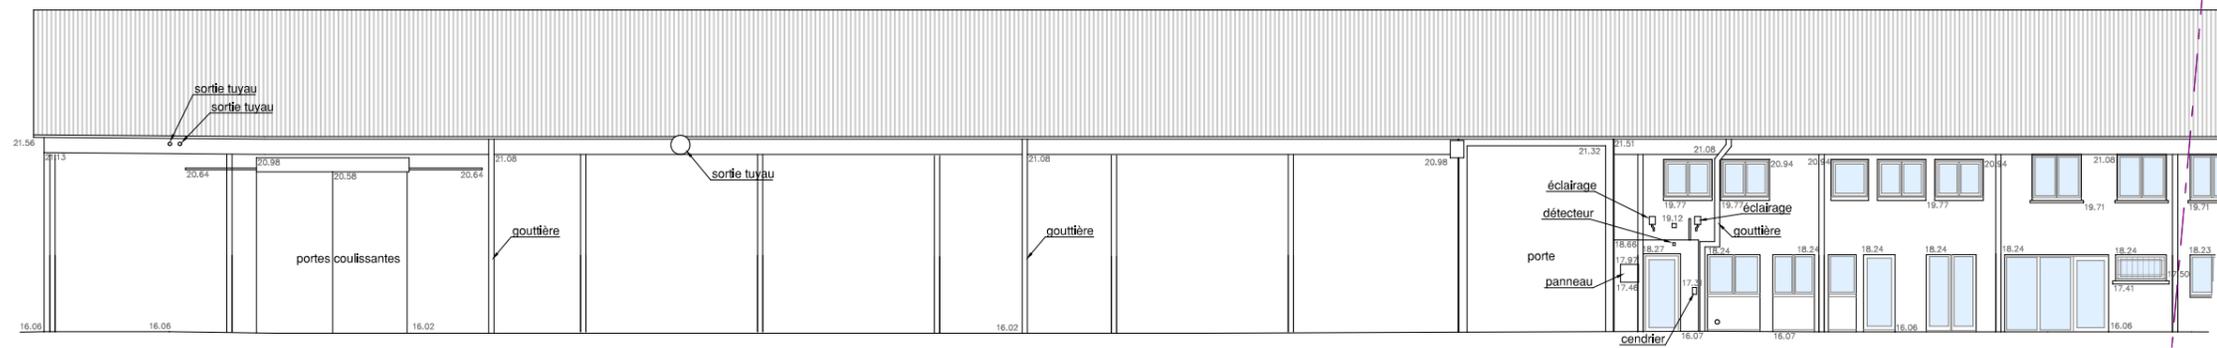

FAÇADE SUD-OUEST / 1/200° / ETAT EXISTANT


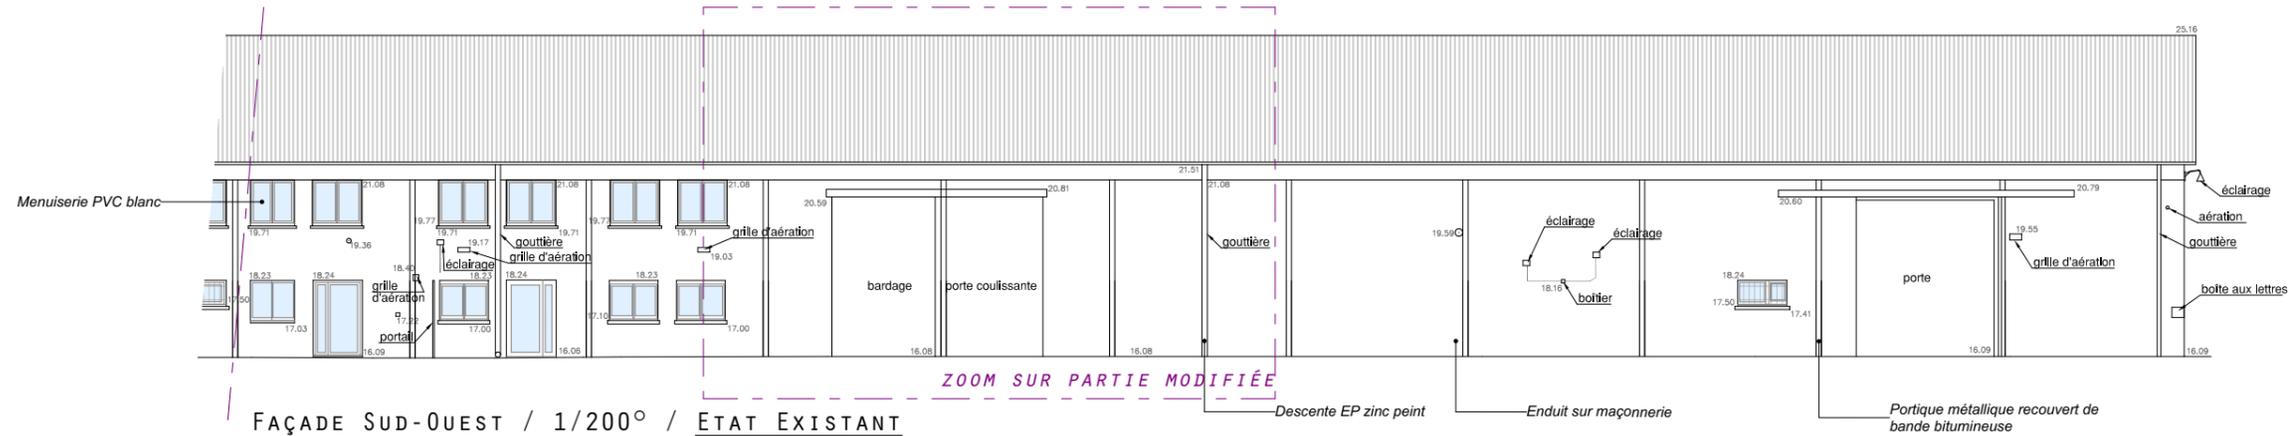


FAÇADE SUD-OUEST / 1/200° / ETAT EXISTANT

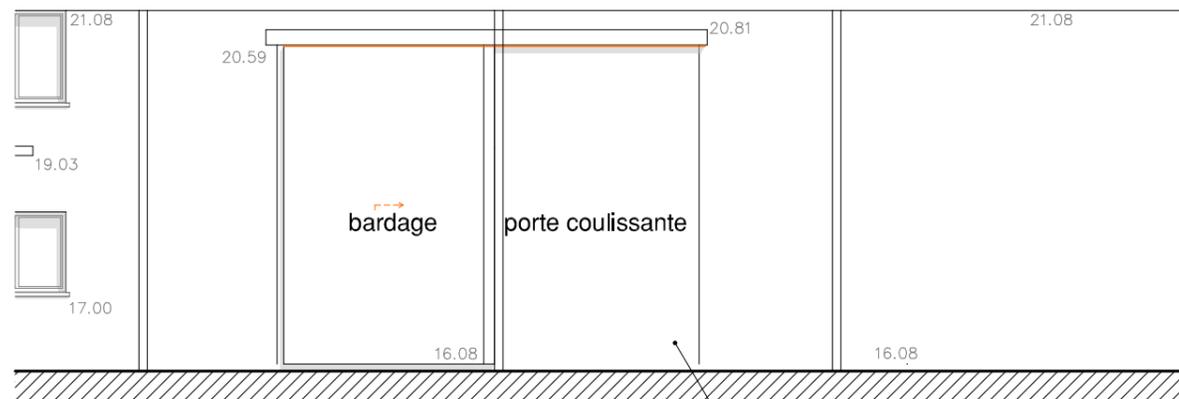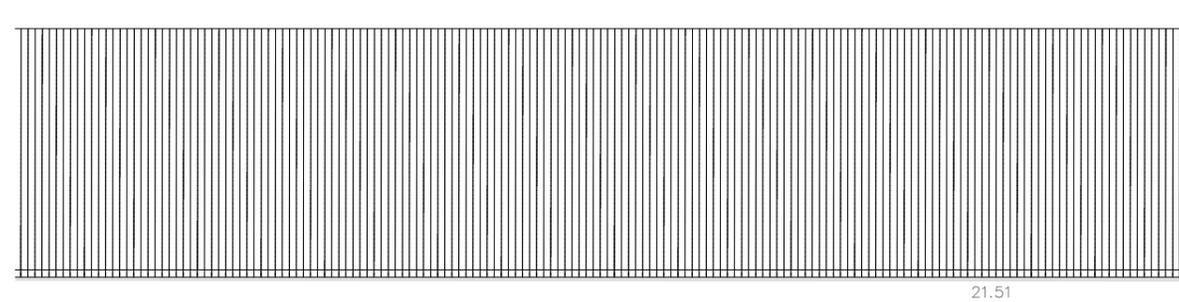

FAÇADE SUD-OUEST / 1/100° / ETAT EXISTANT
ZOOM SUR PARTIE MODIFIÉE

Dépose porte coulissante
+ bardage

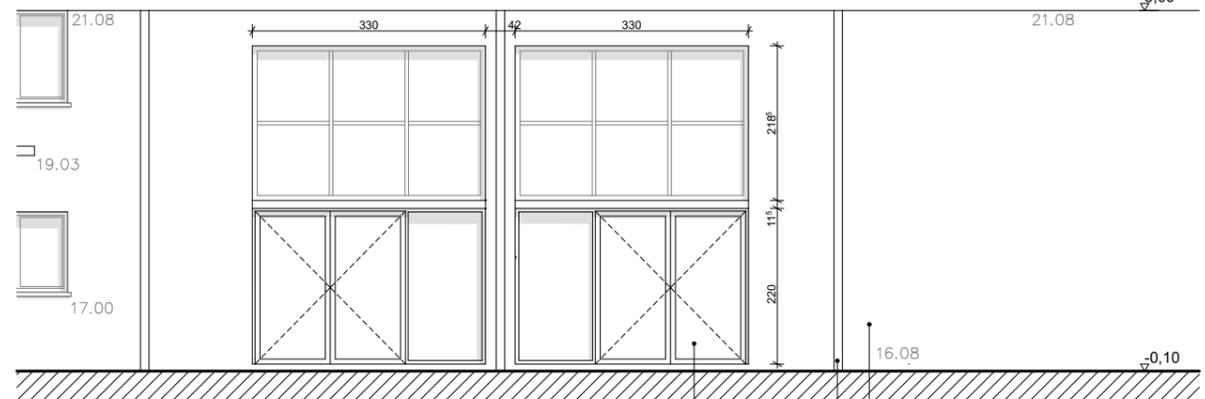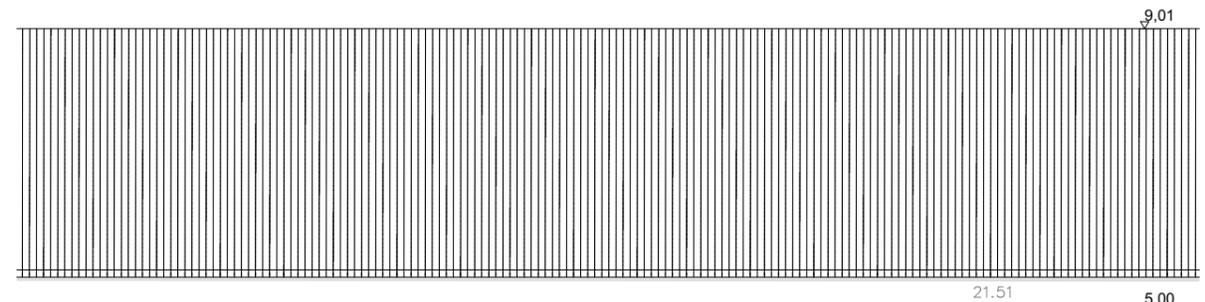

FAÇADE SUD-OUEST / 1/100° / ETAT PROJETÉ
ZOOM SUR PARTIE MODIFIÉE

Modification d'ouverture
couleur gris clair
RAL à définir

Peinture sur enduits après reprise fissures
Portique métallique à repeindre
Après dépose bande bitumineuse
(à la charge du client)