

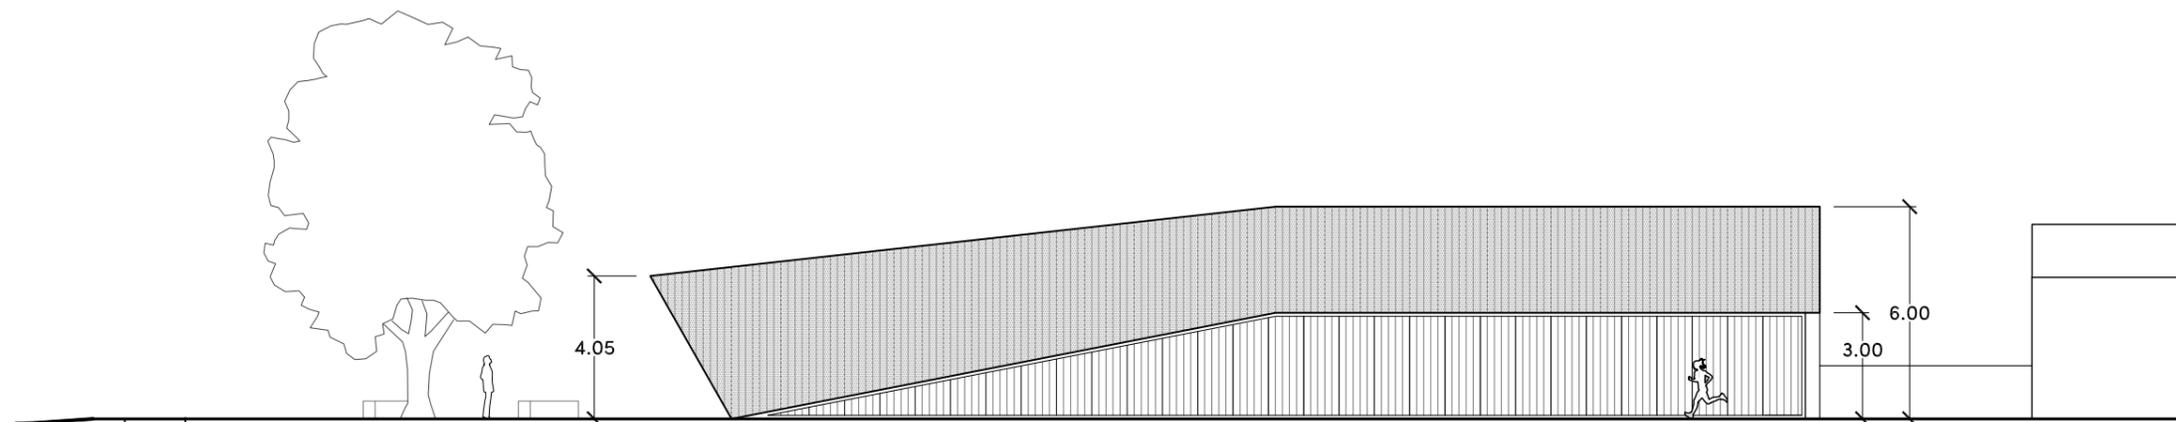
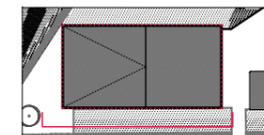


FACADE NORD-EST (sur rue)

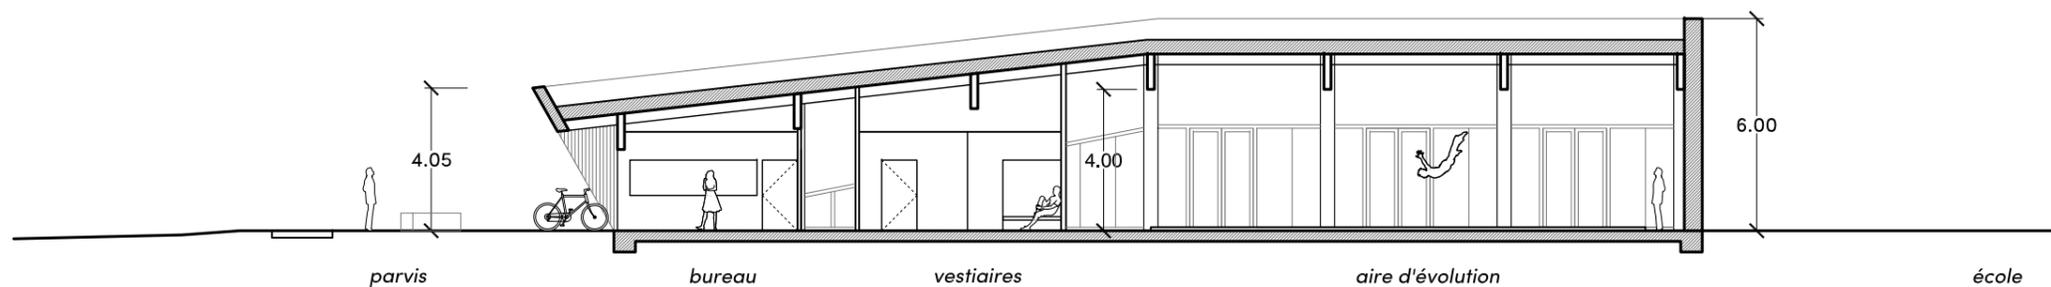

COUPE LONGITUDINALE

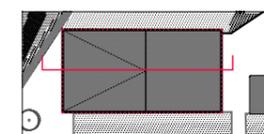

COUPE TRANSVERSALE

