

CHALOIN Frères

PROJET : MERLET



Z.A Bièvre Dauphiné 38690 COLOMBE

tel: 04.76.32.58.18 fax: 04.76.32.21.76

Axo total habitation

Ech: 1/65



CHALOIN Frères

PROJET : MERLET


CHARPENTE
COUVERTURE
ZINGUERIE

Z.A Bièvre Dauphiné 38690 COLOMBE

tel: 04.76.32.58.18 fax: 04.76.32.21.76

Axo maçonnerie et structure métallique

Ech:

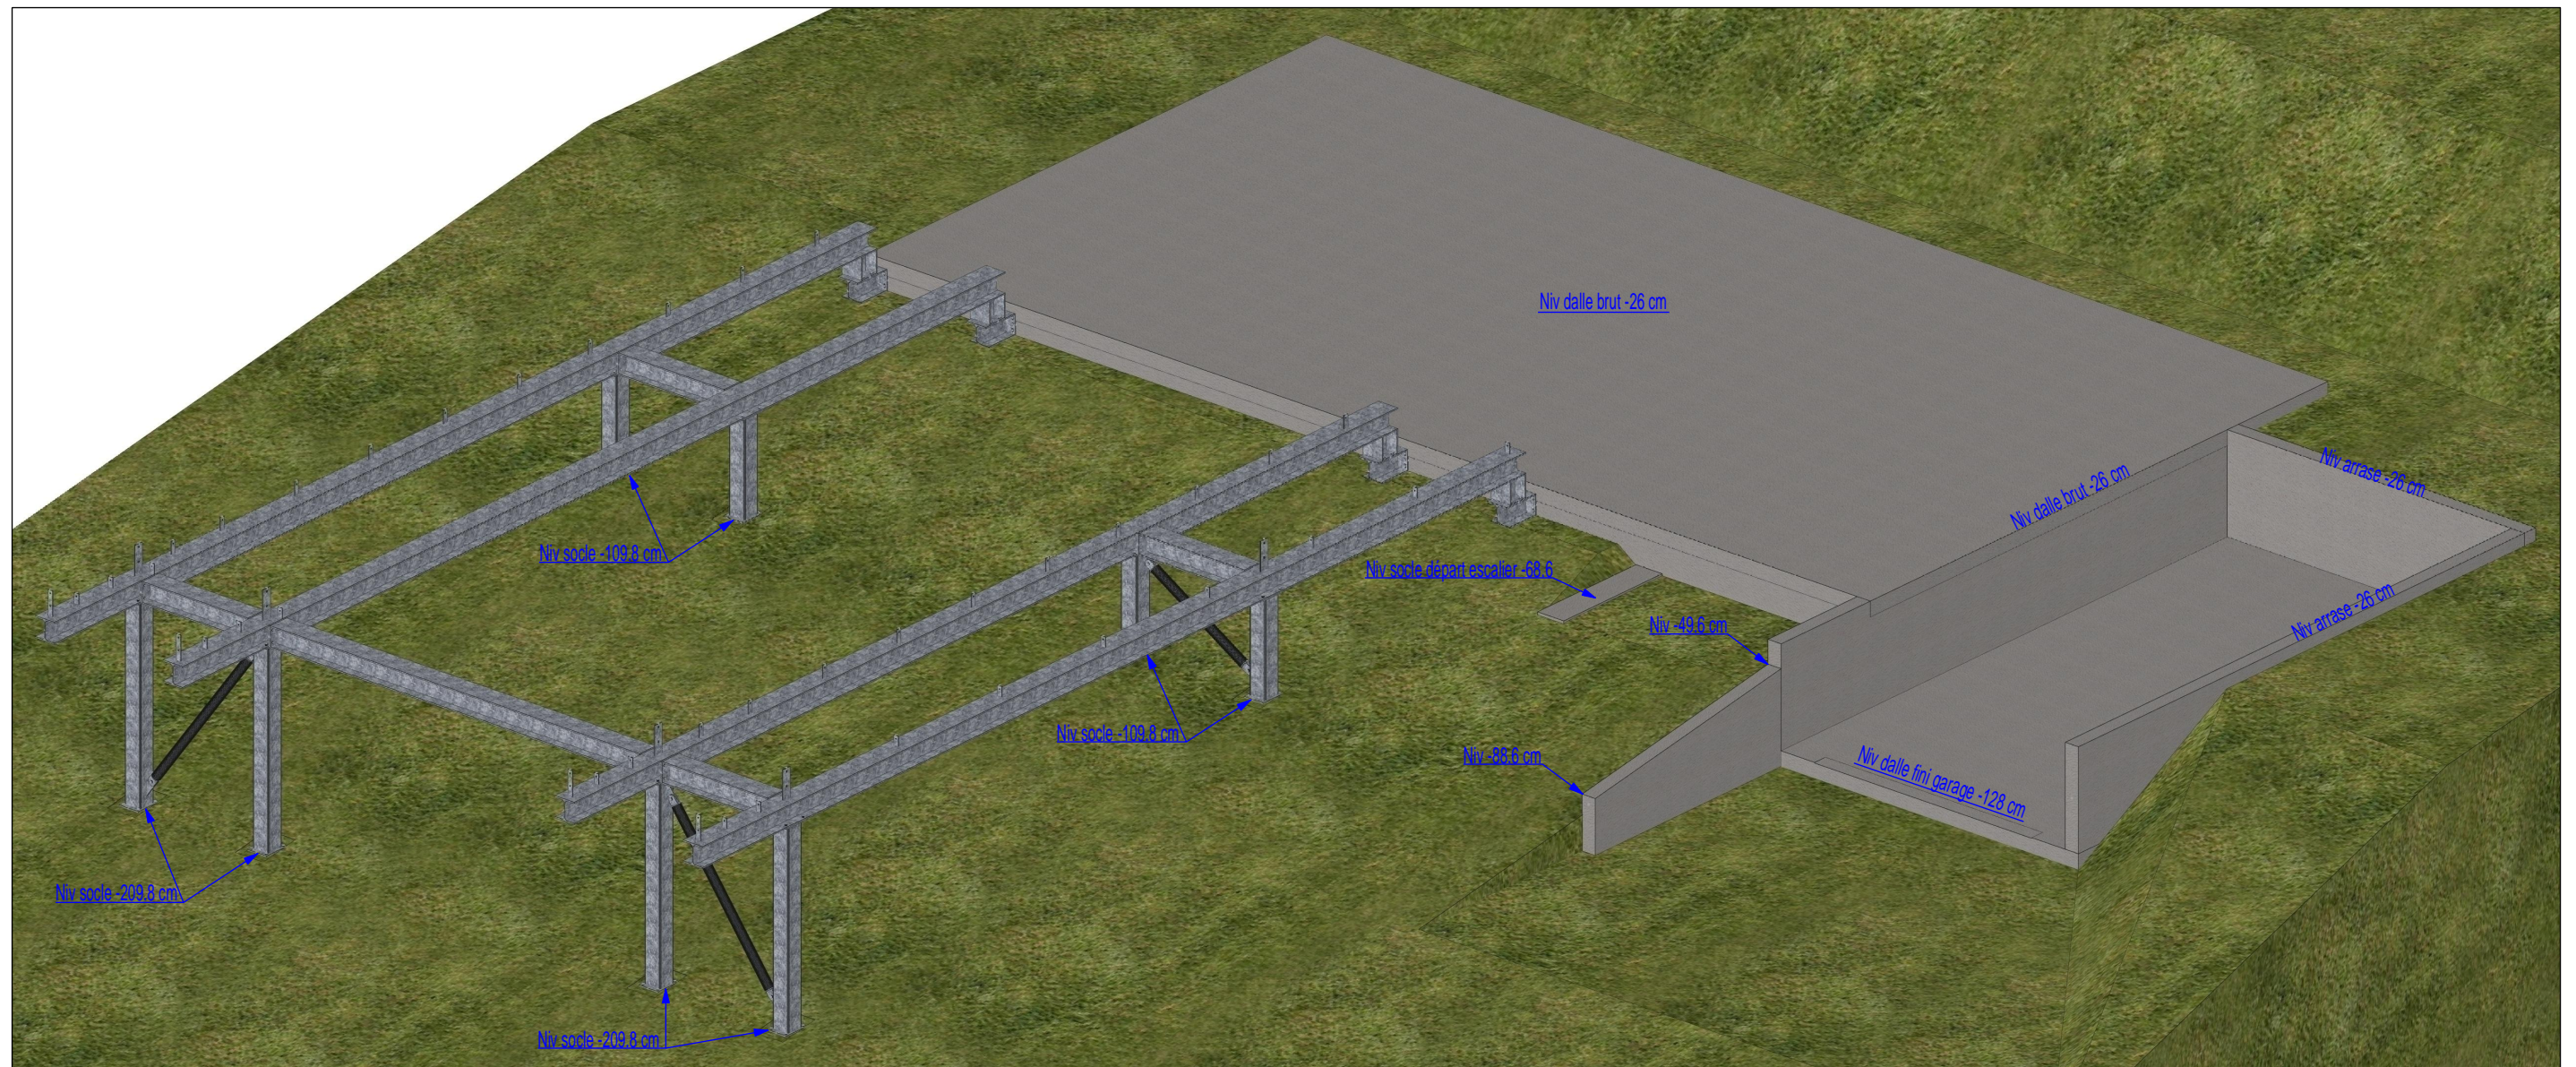

-L'altitude des socles bétons de la structure métallique pourra être légèrement modifiée suivant le terrain naturel.


(Informez le charpentier en cas de modification)

-L'altitude du socle béton du départ de l'escalier pourra être légèrement modifiée suivant le terrain naturel.

(Informez le charpentier en cas de modification)

-L'altitude du muret de soutènement en bétons pourra être modifiée suivant le terrain naturel.

PS: sa suppression peut être envisagée suivant les "mouvements de terre"

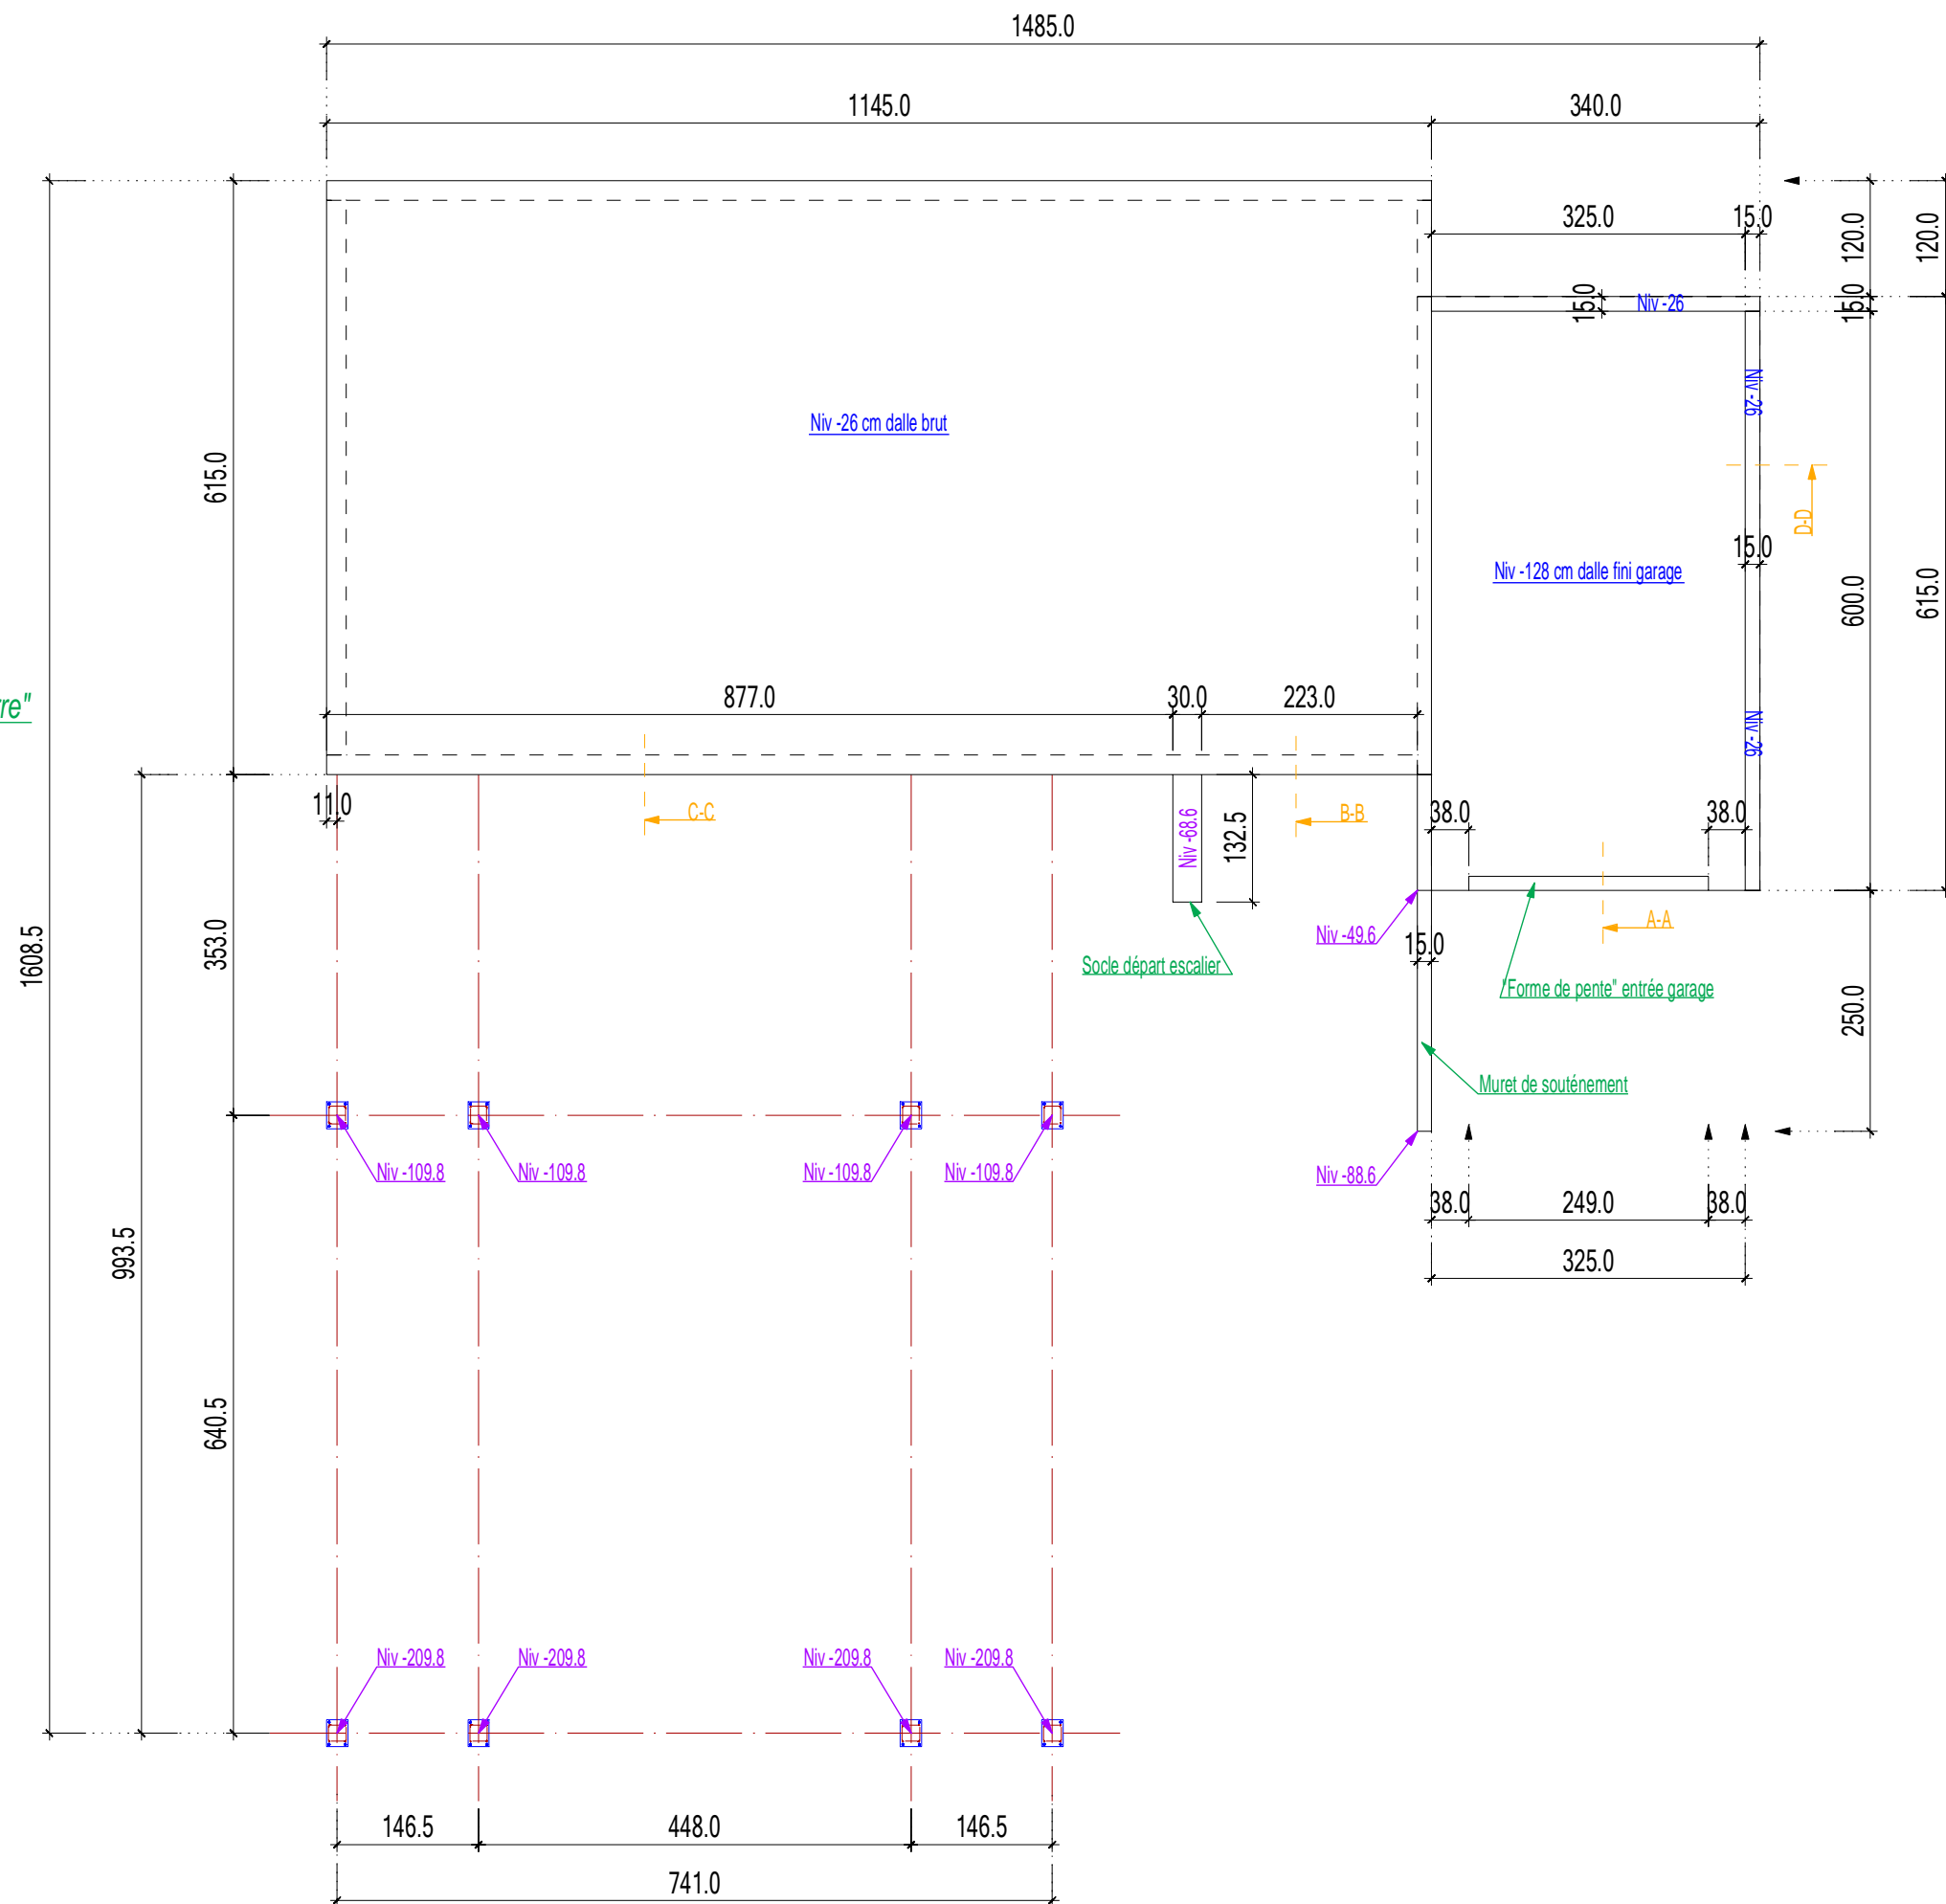

CHALOIN Frères




PROJET : MERLET

Z.A Bièvre Dauphiné 38690 COLOMBE


tel: 04.76.32.58.18 fax: 04.76.32.21.76

Coupe transversale maçonnerie A-A et B-B Ech: 1/50


Coupe A-A Ech: 1/50

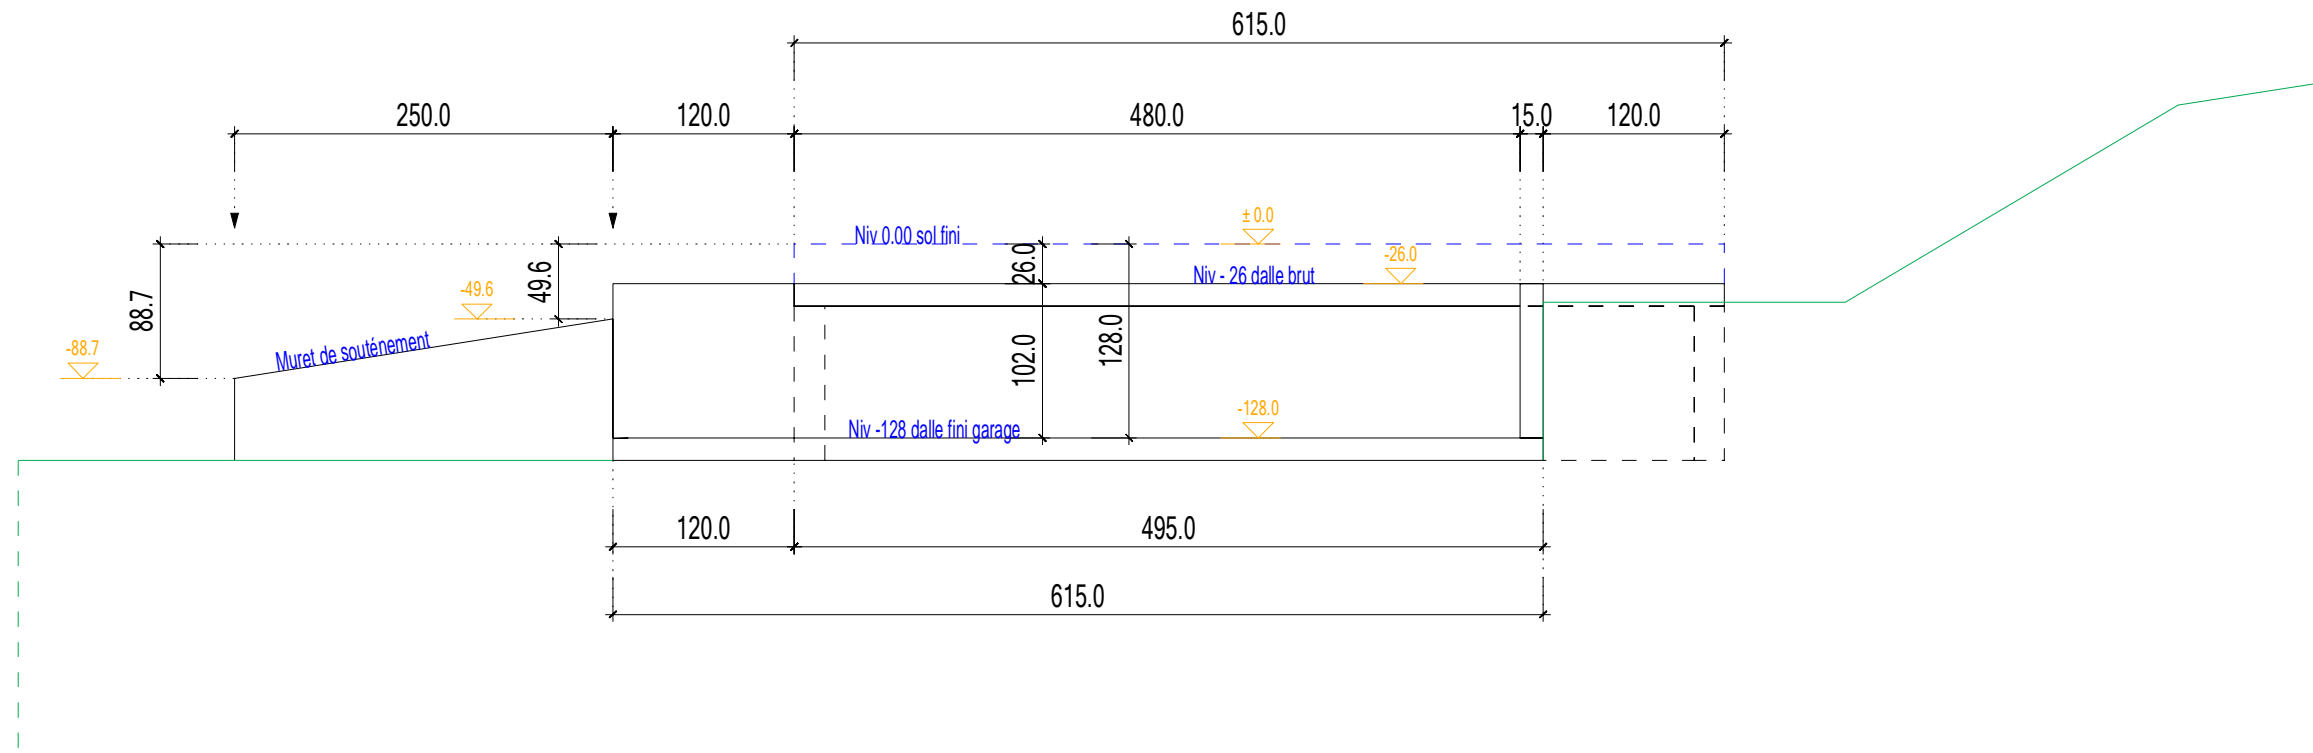

Coupe B-B Ech: 1/50

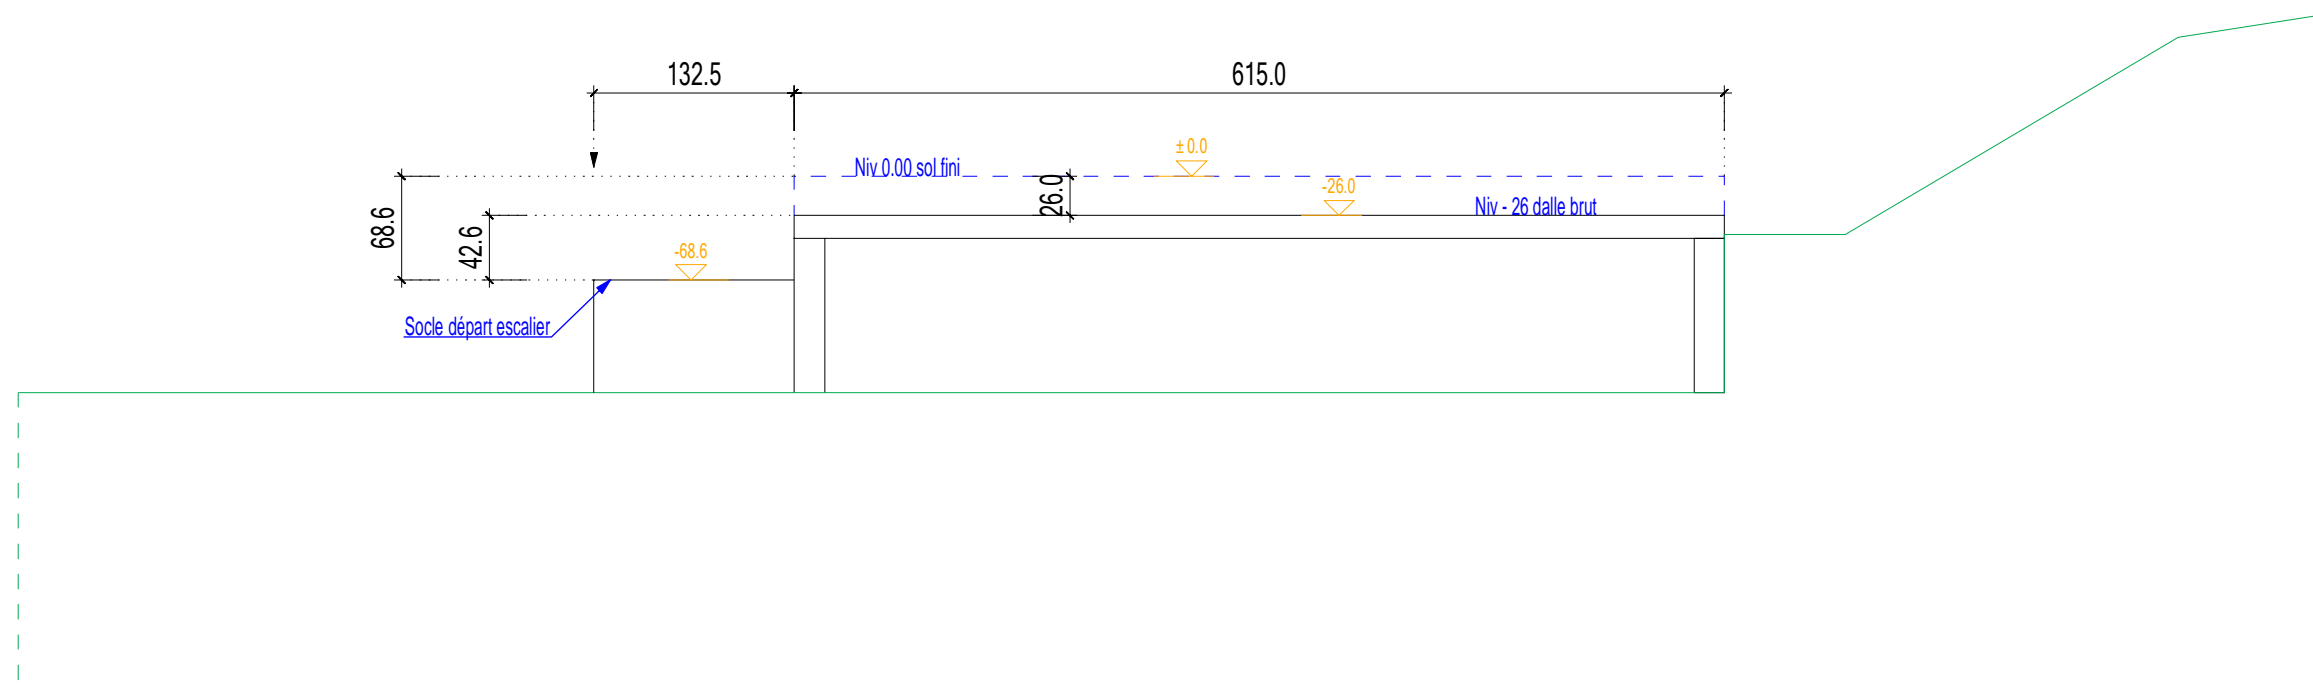

Coupe C-C Ech: 1/50

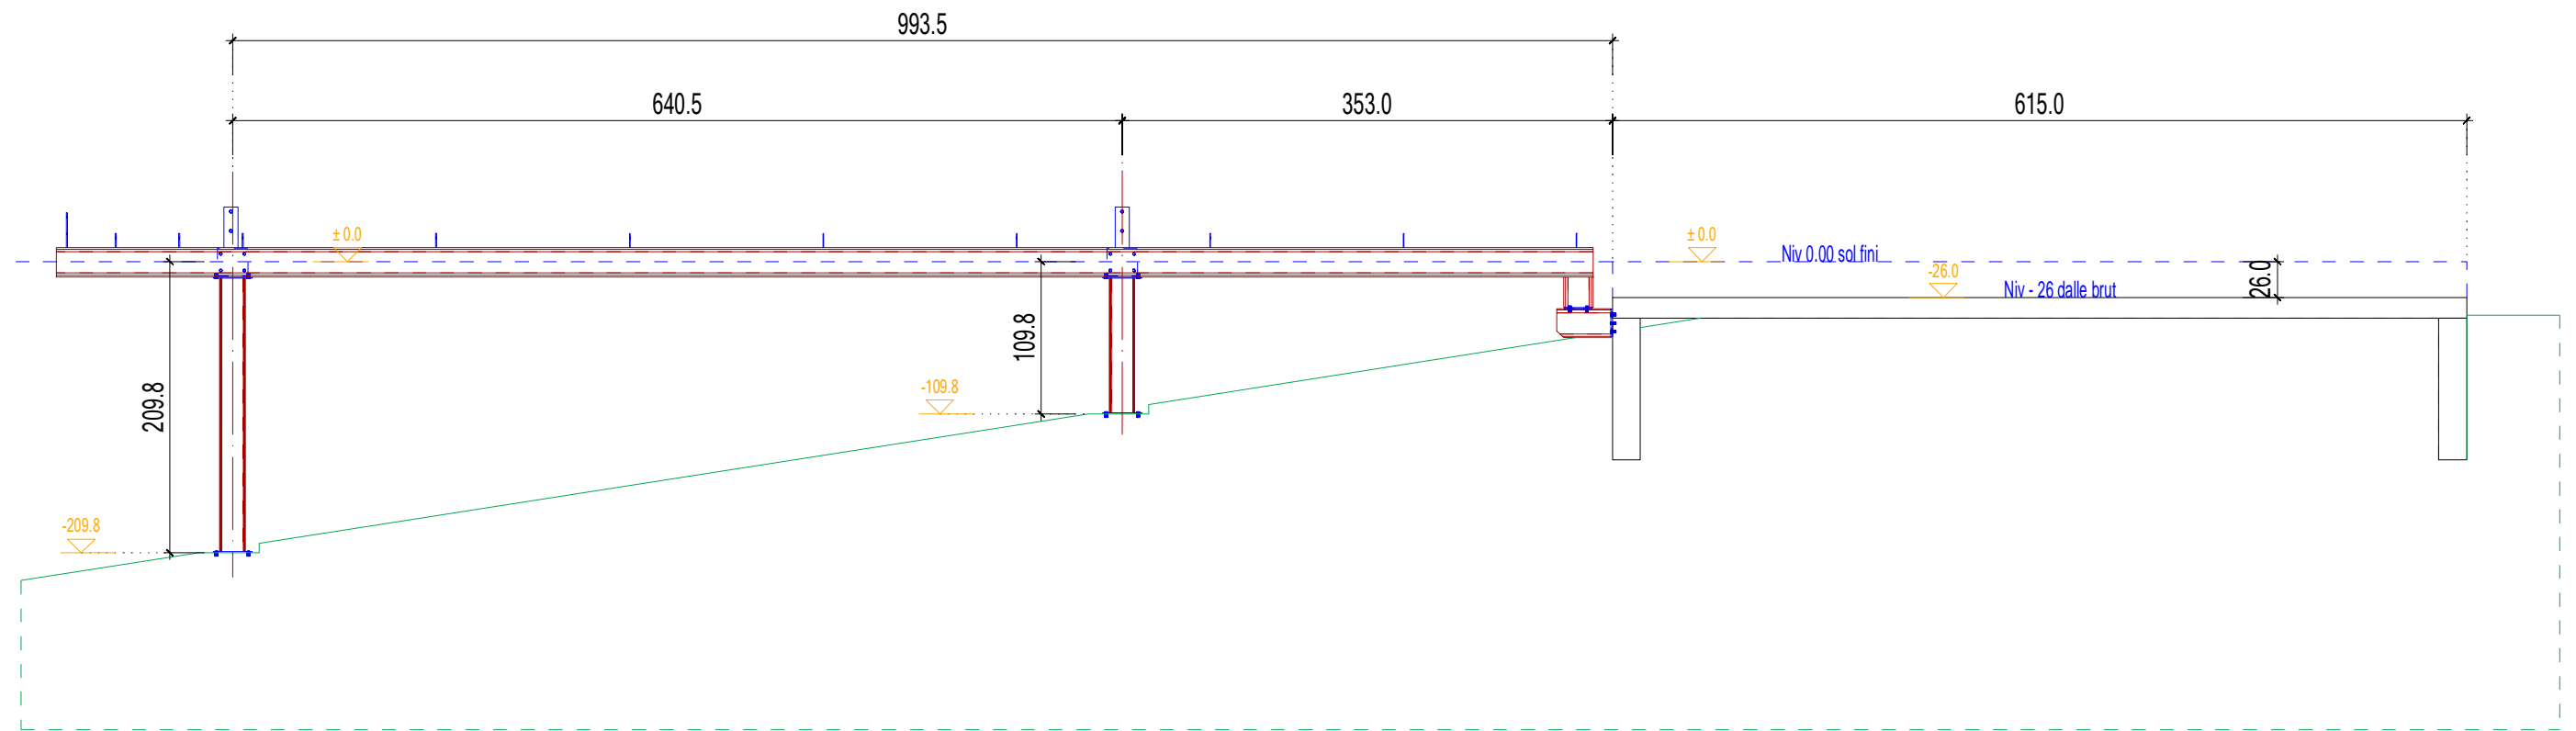

Coupe D-D Ech: 1/50

