

Titre du document
Pilot B :
Façades et coupes transversales

Echelle : 1/50^{ème} Date : 14/09/2020

Révisions

Commentaires

Lot 01 :
 - Optimisation TP

Lot 02 :
 - Remplage fibres + respect largeur stationnement
 - File A2 - 12cm
 - File A3 - 12cm
 - File A4 - 6cm
 - dalle + cm travée A3-A4 + reprise appartement

Lot 03 :
 - MBI rouge + MOB OSB12 + FB145 + PV hygro
 - formatte + acrotère
 - Plébeu reculer
 - plébeu bois sur ossature bois des balcons
 - CCTP : appui tableaux ext

Lot 04 :
 - rouées + châtelais de ventilation
 - rires colonnades lagunes

Lot 05 :
 - CCTP : suppression tableaux ext + volets + portes palières

Lot 06 :
 - variante grillage acier galvanisé + lisse bois

Lot 07 :
 - corniches penché en ouate de cellulose 400mm + PV hygro
 - doublage BA 13 + Tre 45 compris tableaux intérieure
 - suppression placards

Lot 08 :
 - mur rouge non enduit

Lot 09 :
 - suppression placards (seul placards ballons thermo)
 - pas de tableau intérieur sur mur rouge

Lot 10 :
 - CCTP : plinthes bois

Lot 11 :
 - peinture sur mur rouge (doublage) + plinthes bois


Lot 12 :
 - dalle d'incorporation sur mur rouge
 - suppression visis

Lot 13 :
 - protection eau facade dans isolant sous chape
 - poêle et fustulaterie acier

Lot 14 15 et 16 : RAS

Bureau de contrôle
 abec
 ACNIES BRUGERON
 IBC


MDT septembre 2020
 Maitrise d'oeuvre
 douphins 180i
 Maitrise d'ouvrage
 HABITABILITÉ
 0296
 MDT 0208
 52, rue de la République, 44100 Nantes

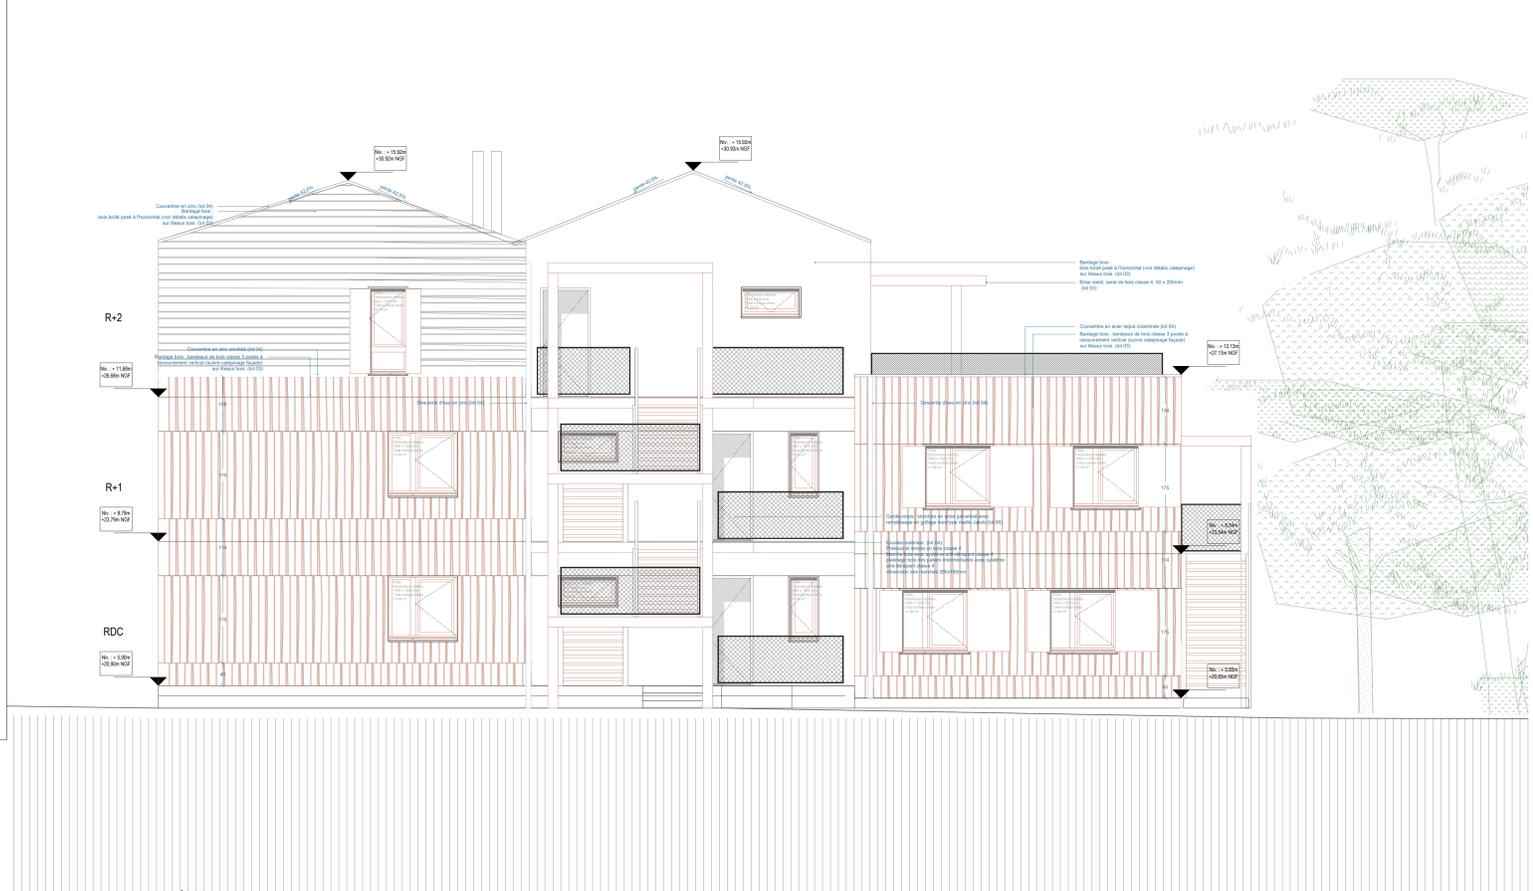

Façade Nord Est 1/50^{ème}



Façade Sud Ouest 1/50^{ème}

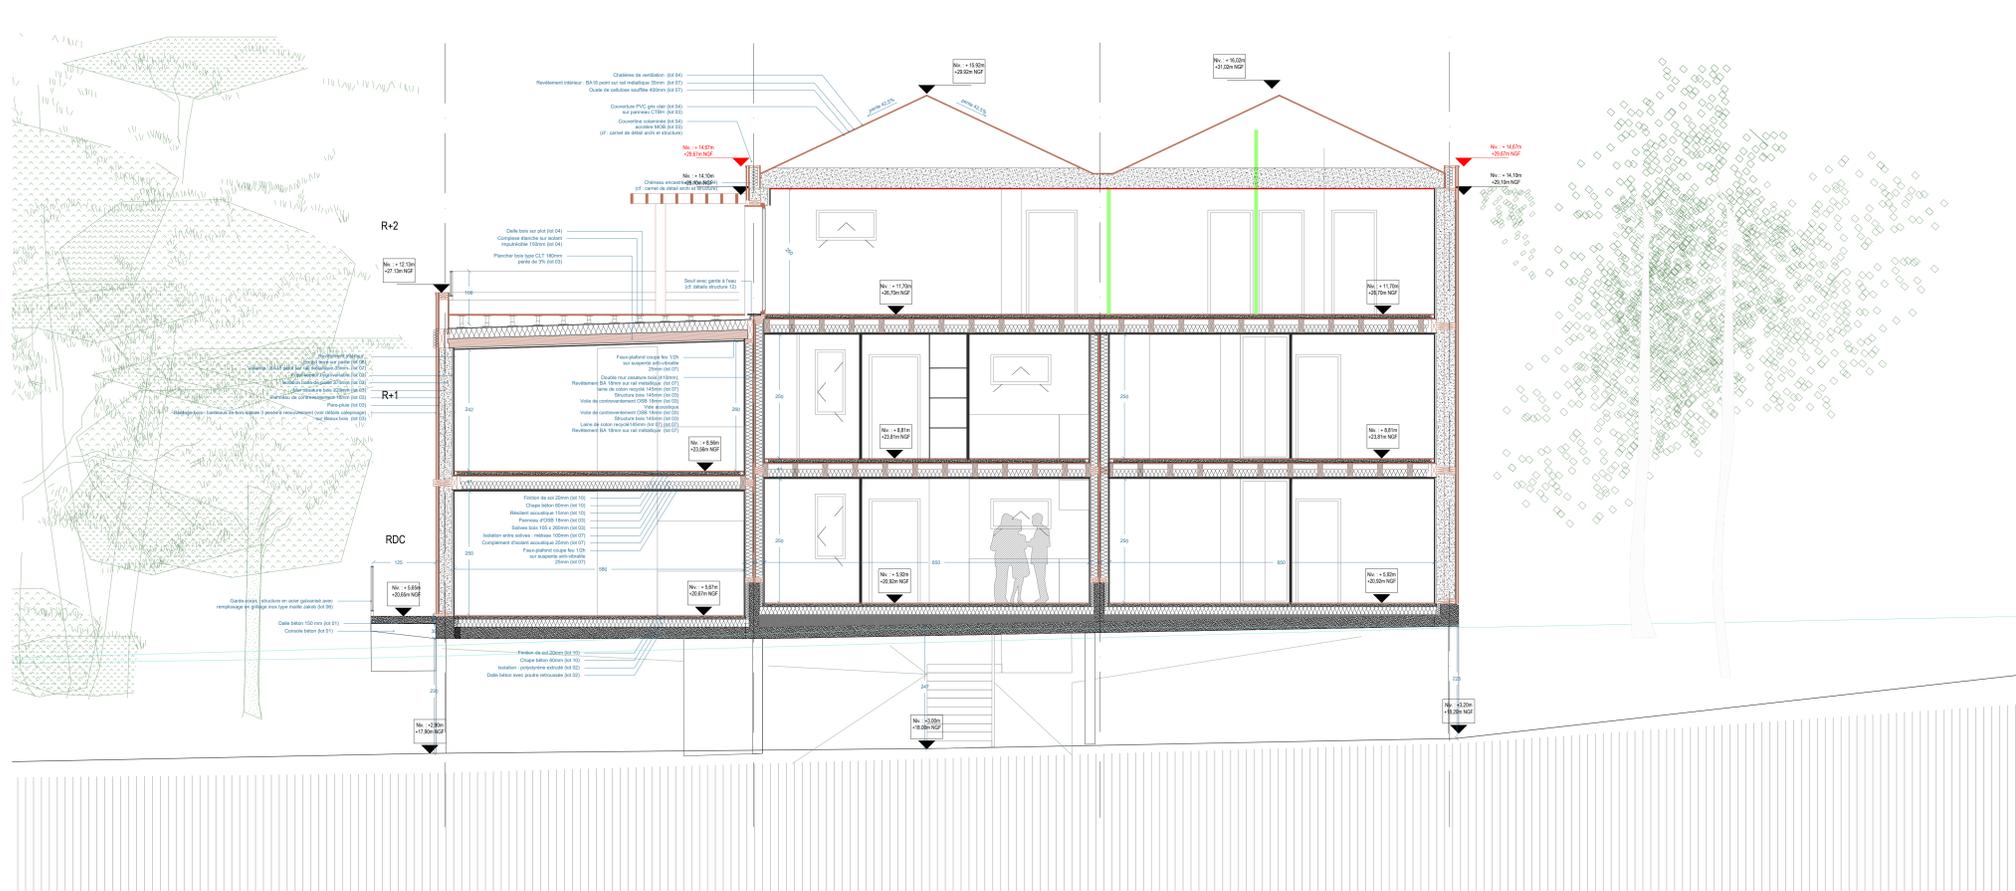

Coupe AA' 1/50^{ème}